


Legenda

Pericolosità Idraulica - PAI

- P1
- P2
- P3

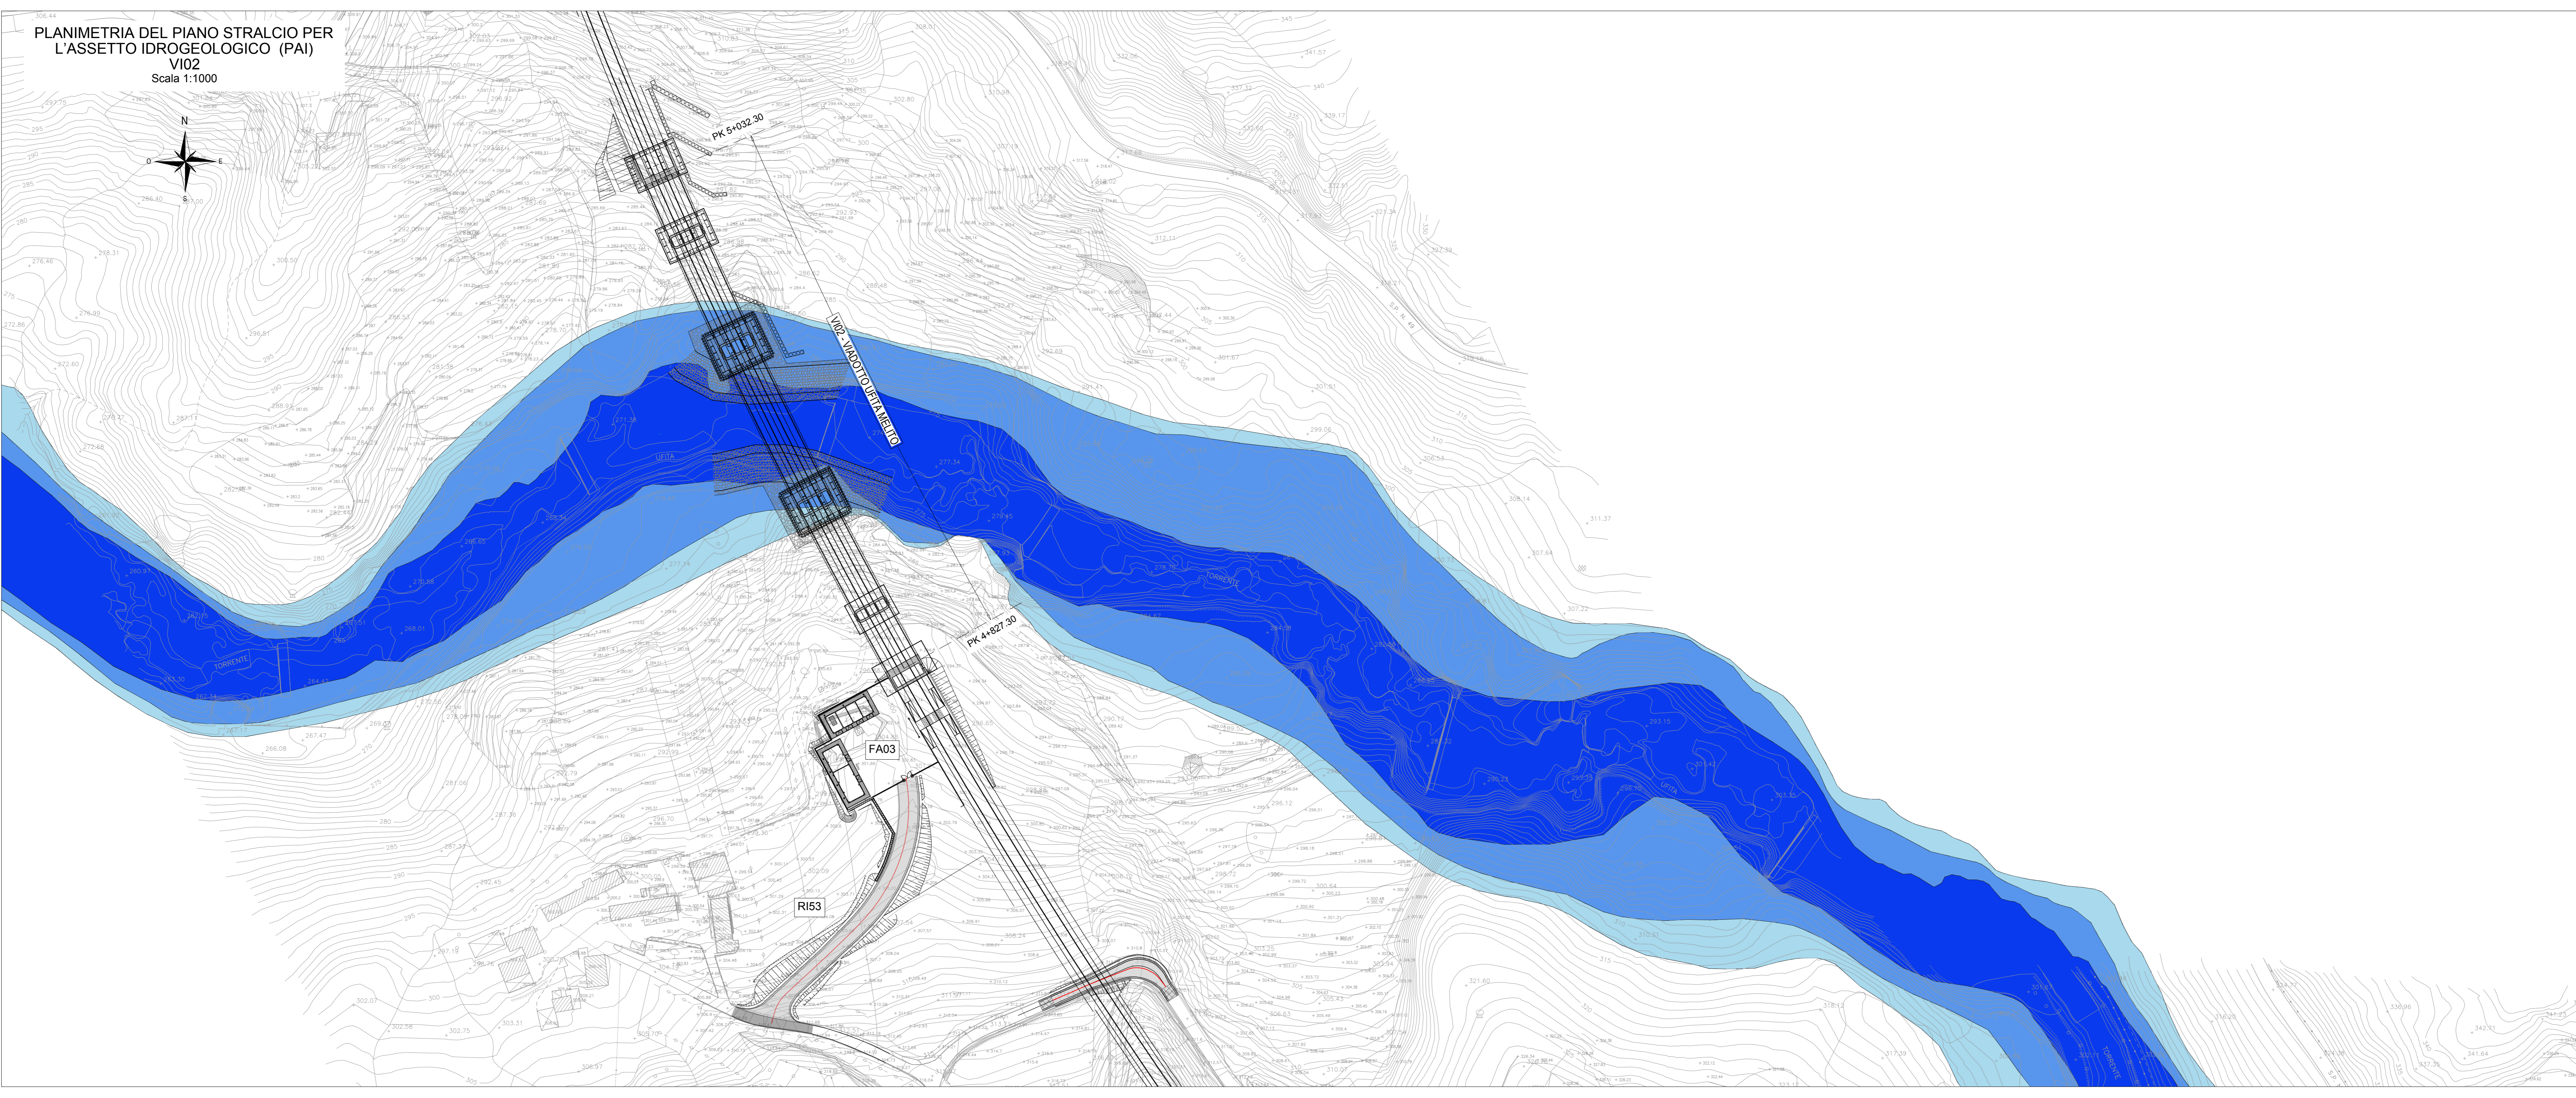

COMMITTENTE:  **RFI**
GRUPPO FERROVIE DELLO STATO ITALIANE

DIREZIONE LAVORI:  **ITALFERR**
GRUPPO FERROVIE DELLO STATO ITALIANE

APPALTATORE:
CONSORZIO:  **HirpiniaAV**

SOCI:  **salini impregilo**  **ASTALDI**

PROGETTAZIONE:
MANDATARIA:  **ROCKSOIL** S.p.A.

MANDANTE:  **NET engineering**  **Alpina** S.p.A.

PROGETTO ESECUTIVO

**ITINERARIO NAPOLI - BARI
RADDOPPIO TRATTA APICE - ORSARA
I LOTTO FUNZIONALE APICE - HIRPINIA
IDROLOGIA E IDRAULICA
STUDIO IDRAULICO 2D FIUME UFFITA
Stralcio PAI - Tavola 1 di 2**

APPALTATORE Consorzio HIRPINIA AV Il Direttore Tecnico Ing. Vincenzo Morello 21/02/2020	DIRETTORE DELLA PROGETTAZIONE Il Responsabile integratore fra le varie prestazioni specialistiche Ing. G. Casareo	PROGETTISTA Alpina S.p.A. Ing. O. Brasì
---	--	--

COMMESSA LOTTO FASE ENTE TIPO DOC. OPERA/DISCIPLINA PROGR. REV. SCALA:

IF28 01 E ZZ P7 ID0002 026 B 1:1000

Rev.	Descrizione	Redatto	Data	Verificato	Data	Approvato	Data	Autorizzato Data
A	Emissione per consegna	E. Compelli	21/02/2020	M. Bonfanti	21/02/2020	M. Veronesi	21/02/2020	P. Gehani
B	Integrazione struttura	F. Mori	10/03/2020	M. Bonfanti	10/03/2020	M. Veronesi	10/03/2020	

File: IF2801EZZP7ID0002026B.dwg n. Esib. - 0