


Legenda

Pericolosità Idraulica - PAI

- P1
- P2
- P3

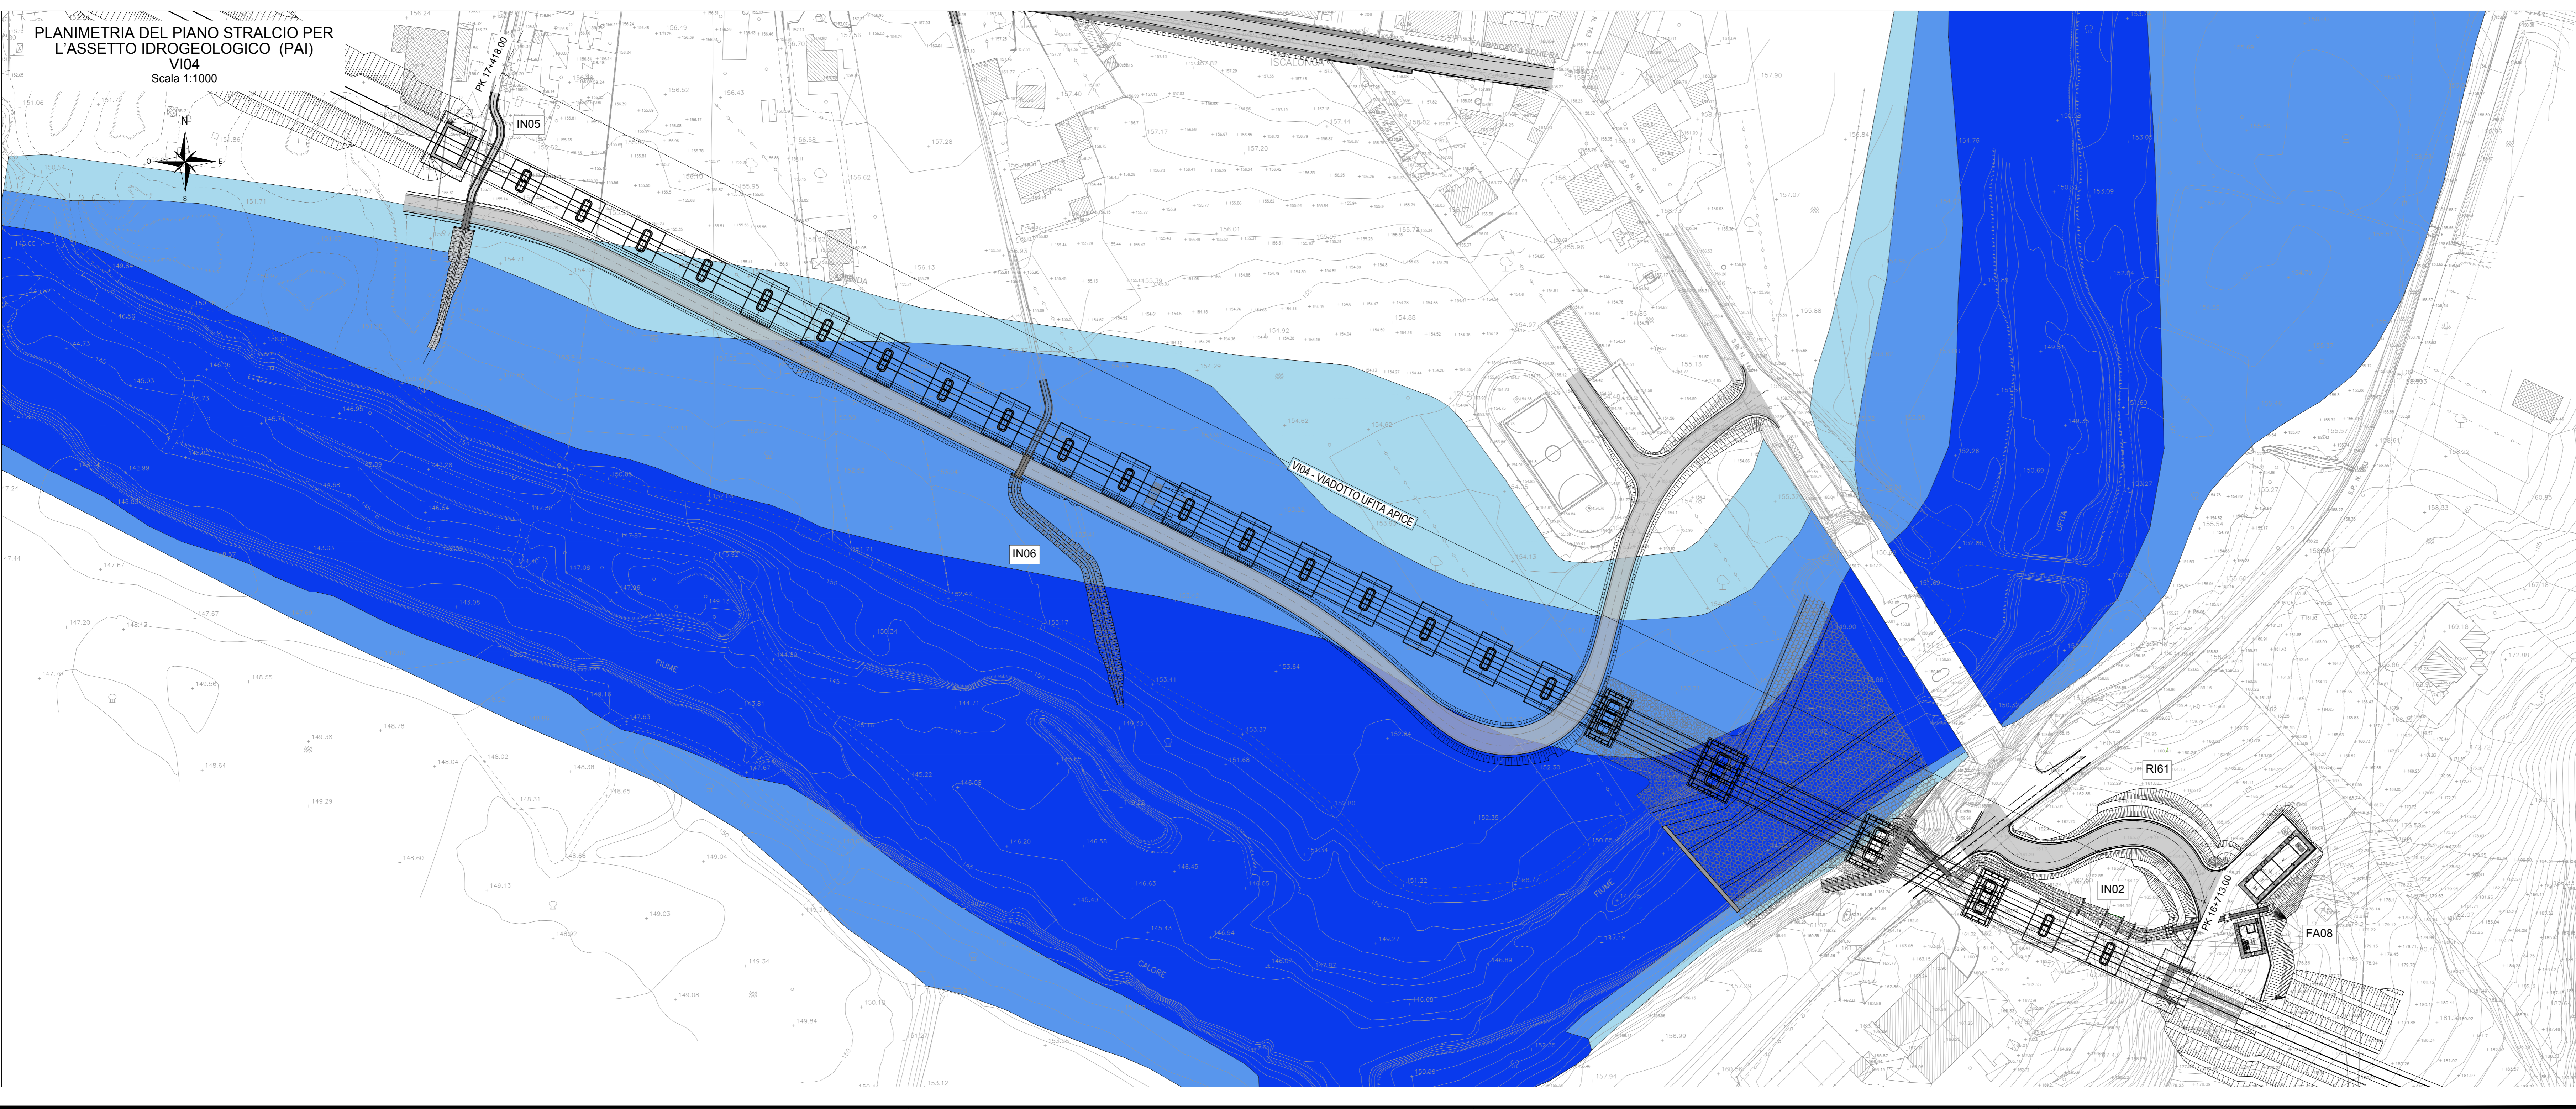

COMMITTENTE:
RFI
GRUPPO FERROVIE DELLO STATO ITALIANO

DIREZIONE LAVORI:
ITALFERR
GRUPPO FERROVIE DELLO STATO ITALIANO

APPALTATORE:
CONSORZIO:
HirpiniaAV

SOCCO:
salini impreglio
ASTALDI

PROGETTAZIONE:
MANDATARIA:
ROCKSOIL S.p.A.

MANDANTE:
NETENGINEERING
Alpina S.p.A.

PROGETTO ESECUTIVO

ITINERARIO NAPOLI - BARI RADDOPPIO TRATTA APICE - ORSARA I LOTTO FUNZIONALE APICE - HIRPINIA IDROLOGIA E IDRAULICA STUDIO IDRAULICO 2D FIUME UFFITA Stralcio PAI - Tavola 2 di 2

APPALTATORE Consorzio HIRPINIA AV Il Direttore Tecnico Ing. Vincenzo Morello 21/02/2020	DIRETTORE DELLA PROGETTAZIONE Il Responsabile integrazione fra le varie prestazioni specialistiche Ing. G. Casareo	PROGETTISTA Alpina S.p.A. Ing. O. Brasì
--	---	--

COMMESSA LOTTO FASE ENTE TIPO DOC. OPERA/DISCIPLINA PROGR. REV. SCALA:

I|F|2|8 0|1 E Z|Z P|7 I|D|0|0|2 0|2|7 B 1:1000

Rev.	Descrizione	Redatto	Data	Verificato	Data	Approvato	Data	Autorizzato	Data
A	Emissione per consegna	E. Campitelli	21/02/2020	M. Bonfanti	21/02/2020	M. Verabolato	21/02/2020	P. Gehann	
B	Regolazione struttura	F. Morici	10/02/2020	M. Bonfanti	10/02/2020	M. Verabolato	10/02/2020		

File: IF2801EZZP7ID0002027B.dwg n. Esib. - 0