


— ESTENSIONE LIVELLI ANTE OPERAM - Tr30

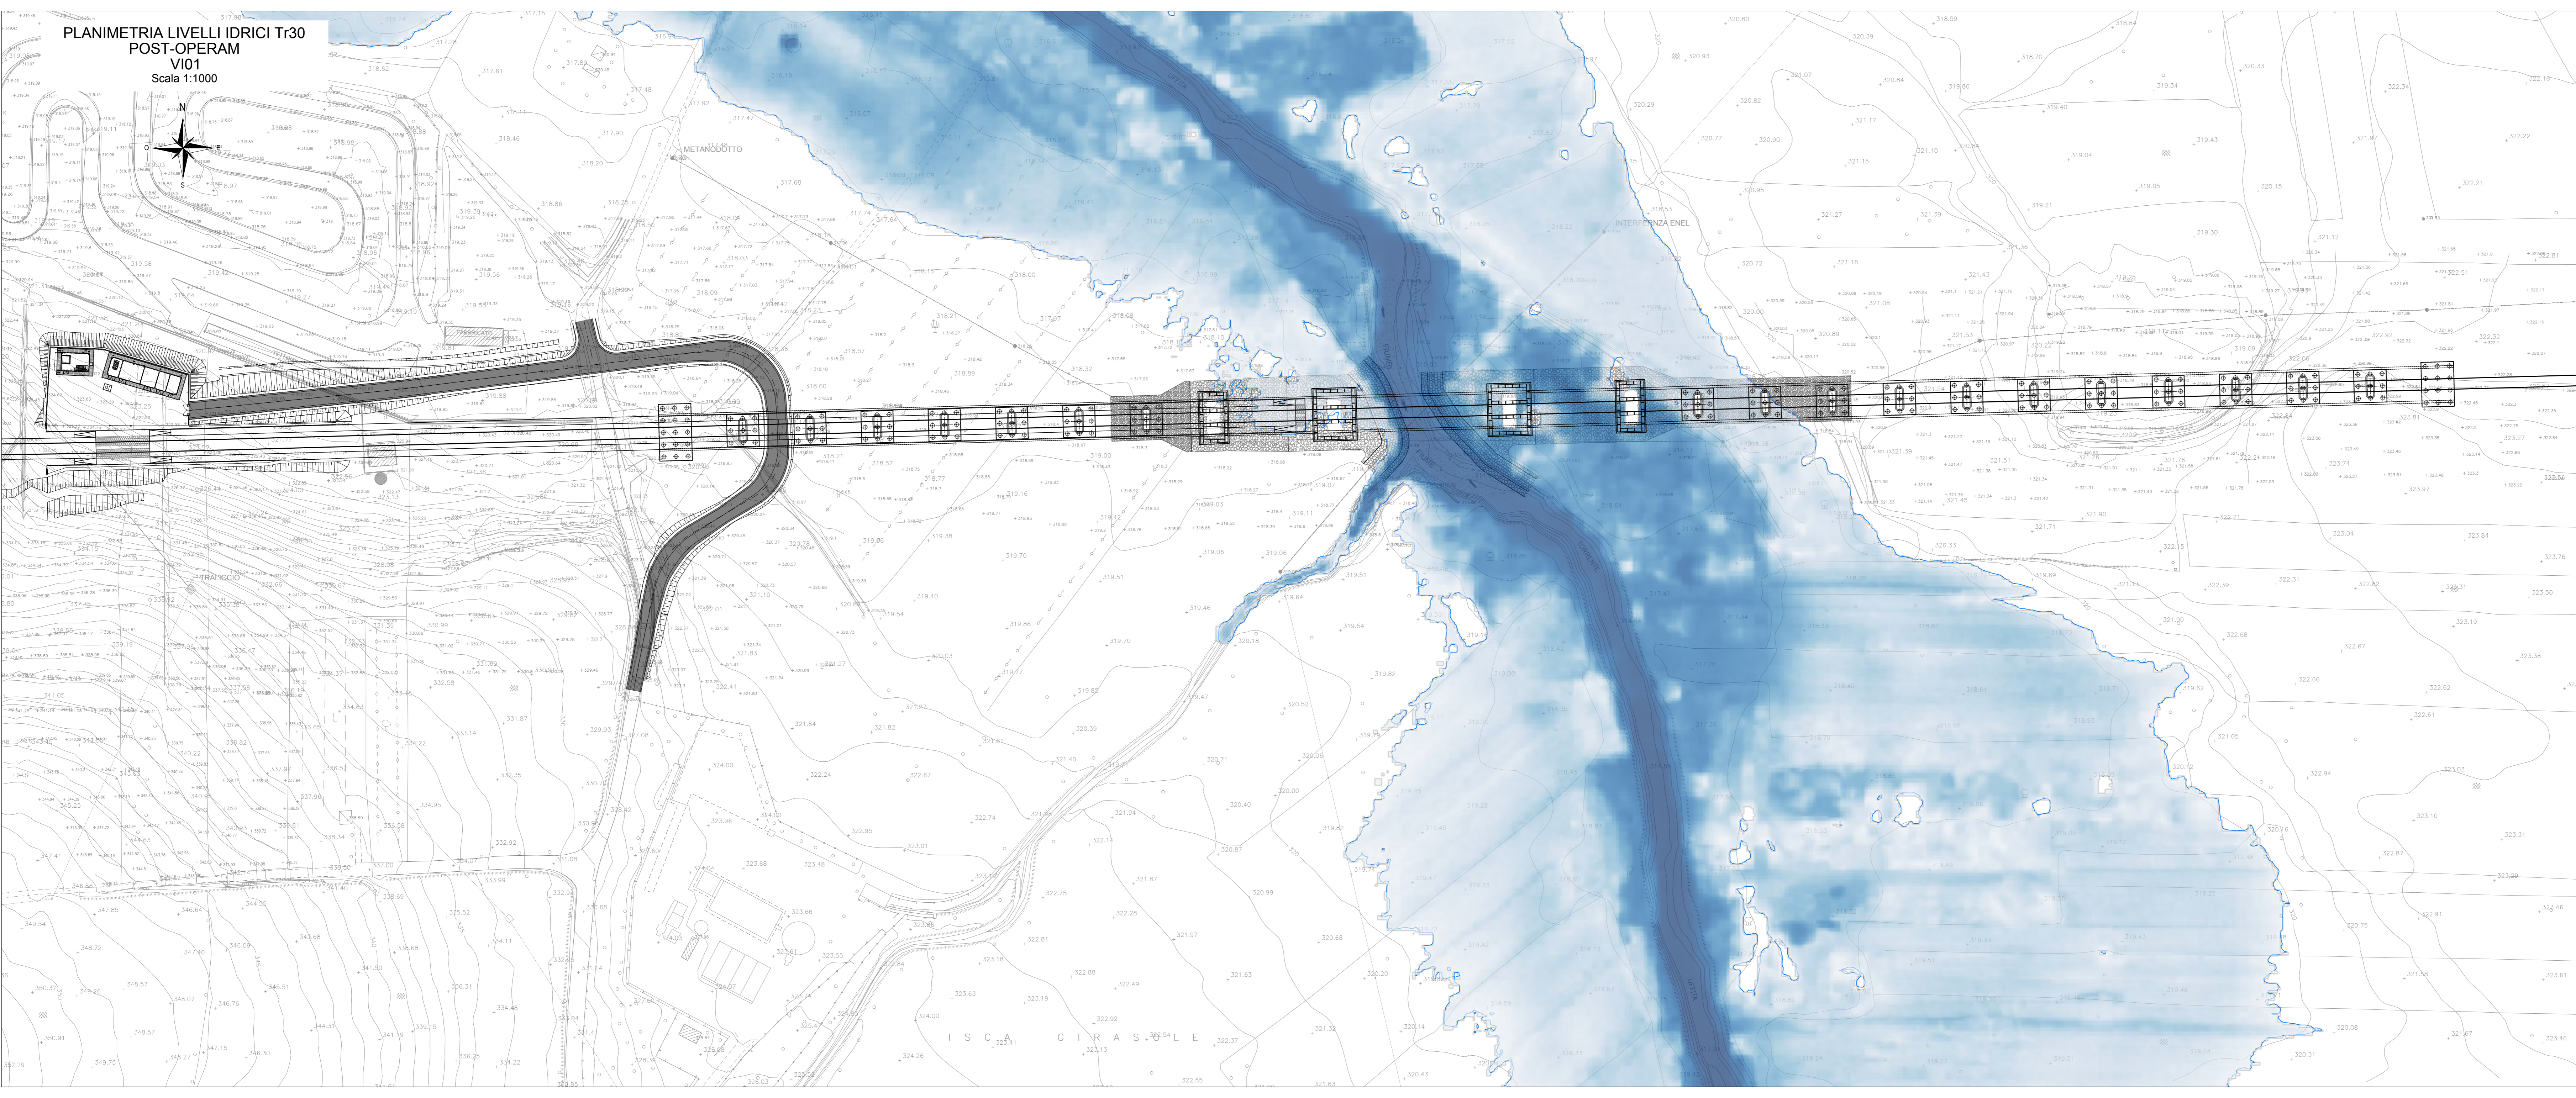

COMMITTENTE: **RFI**  
GRUPPO FERROVIARIO ITALIANO

DIREZIONE LAVORI: **ITALFERR**  
GRUPPO FERROVIARIO ITALIANO

APPALTATORE: **HirpiniaAV**

CONSORZIO: **salini impregilo** **ASTALDI**

PROGETTAZIONE: **ROCKSOIL** S.p.A.

MANDATARIA: **NET ENGINEERING** **Alpina** S.p.A.

**PROGETTO ESECUTIVO**

**ITINERARIO NAPOLI - BARI**  
**RADDOPPIO TRATTA APICE - ORSARA**  
**I LOTTO FUNZIONALE APICE - HIRPINIA**  
**IDROLOGIA E IDRAULICA**  
**STUDIO IDRAULICO 2D FIUME UFFITA**  
Planimetria livelli idrici Tr30 ante operam e post operam - VI01

APPALTATORE: Consorzio HIRPINIA AV Via Direttoriale, 1 01020000 Ing. Vincenzo Morello 21/02/2020	DIRETTORE DELLA PROGETTAZIONE: Il Responsabile integrazione fra le varie prestazioni specialistiche Ing. G. Casarini	PROGETTISTA: <b>Alpina</b> S.p.A. Ing. O. Brasì						
COMMESSA: <b>IF28</b>	LOTTO: <b>01</b>	FASE: <b>E</b>	ENTE: <b>ZZ</b>	TIPO DOC.: <b>P7</b>	OPERA/DISCIPLINA: <b>ID0002</b>	PROGR.: <b>028</b>	REV.: <b>B</b>	SCALA: <b>1:1000</b>
Rev.	Descrizione	Redatto	Data	Verificato	Data	Approvato	Data	Autorizzato Data
A	Emissione per consegna	G. Botarelli	21/02/2020	M. Bonfanti	21/02/2020	M. Veronesi	21/02/2020	P. Gehring
B	Revisione situazione	F. Mori	10/03/2020	M. Bonfanti	10/03/2020	M. Veronesi	10/03/2020	