


— ESTENSIONE LIVELLI ANTE OPERAM - Tr30

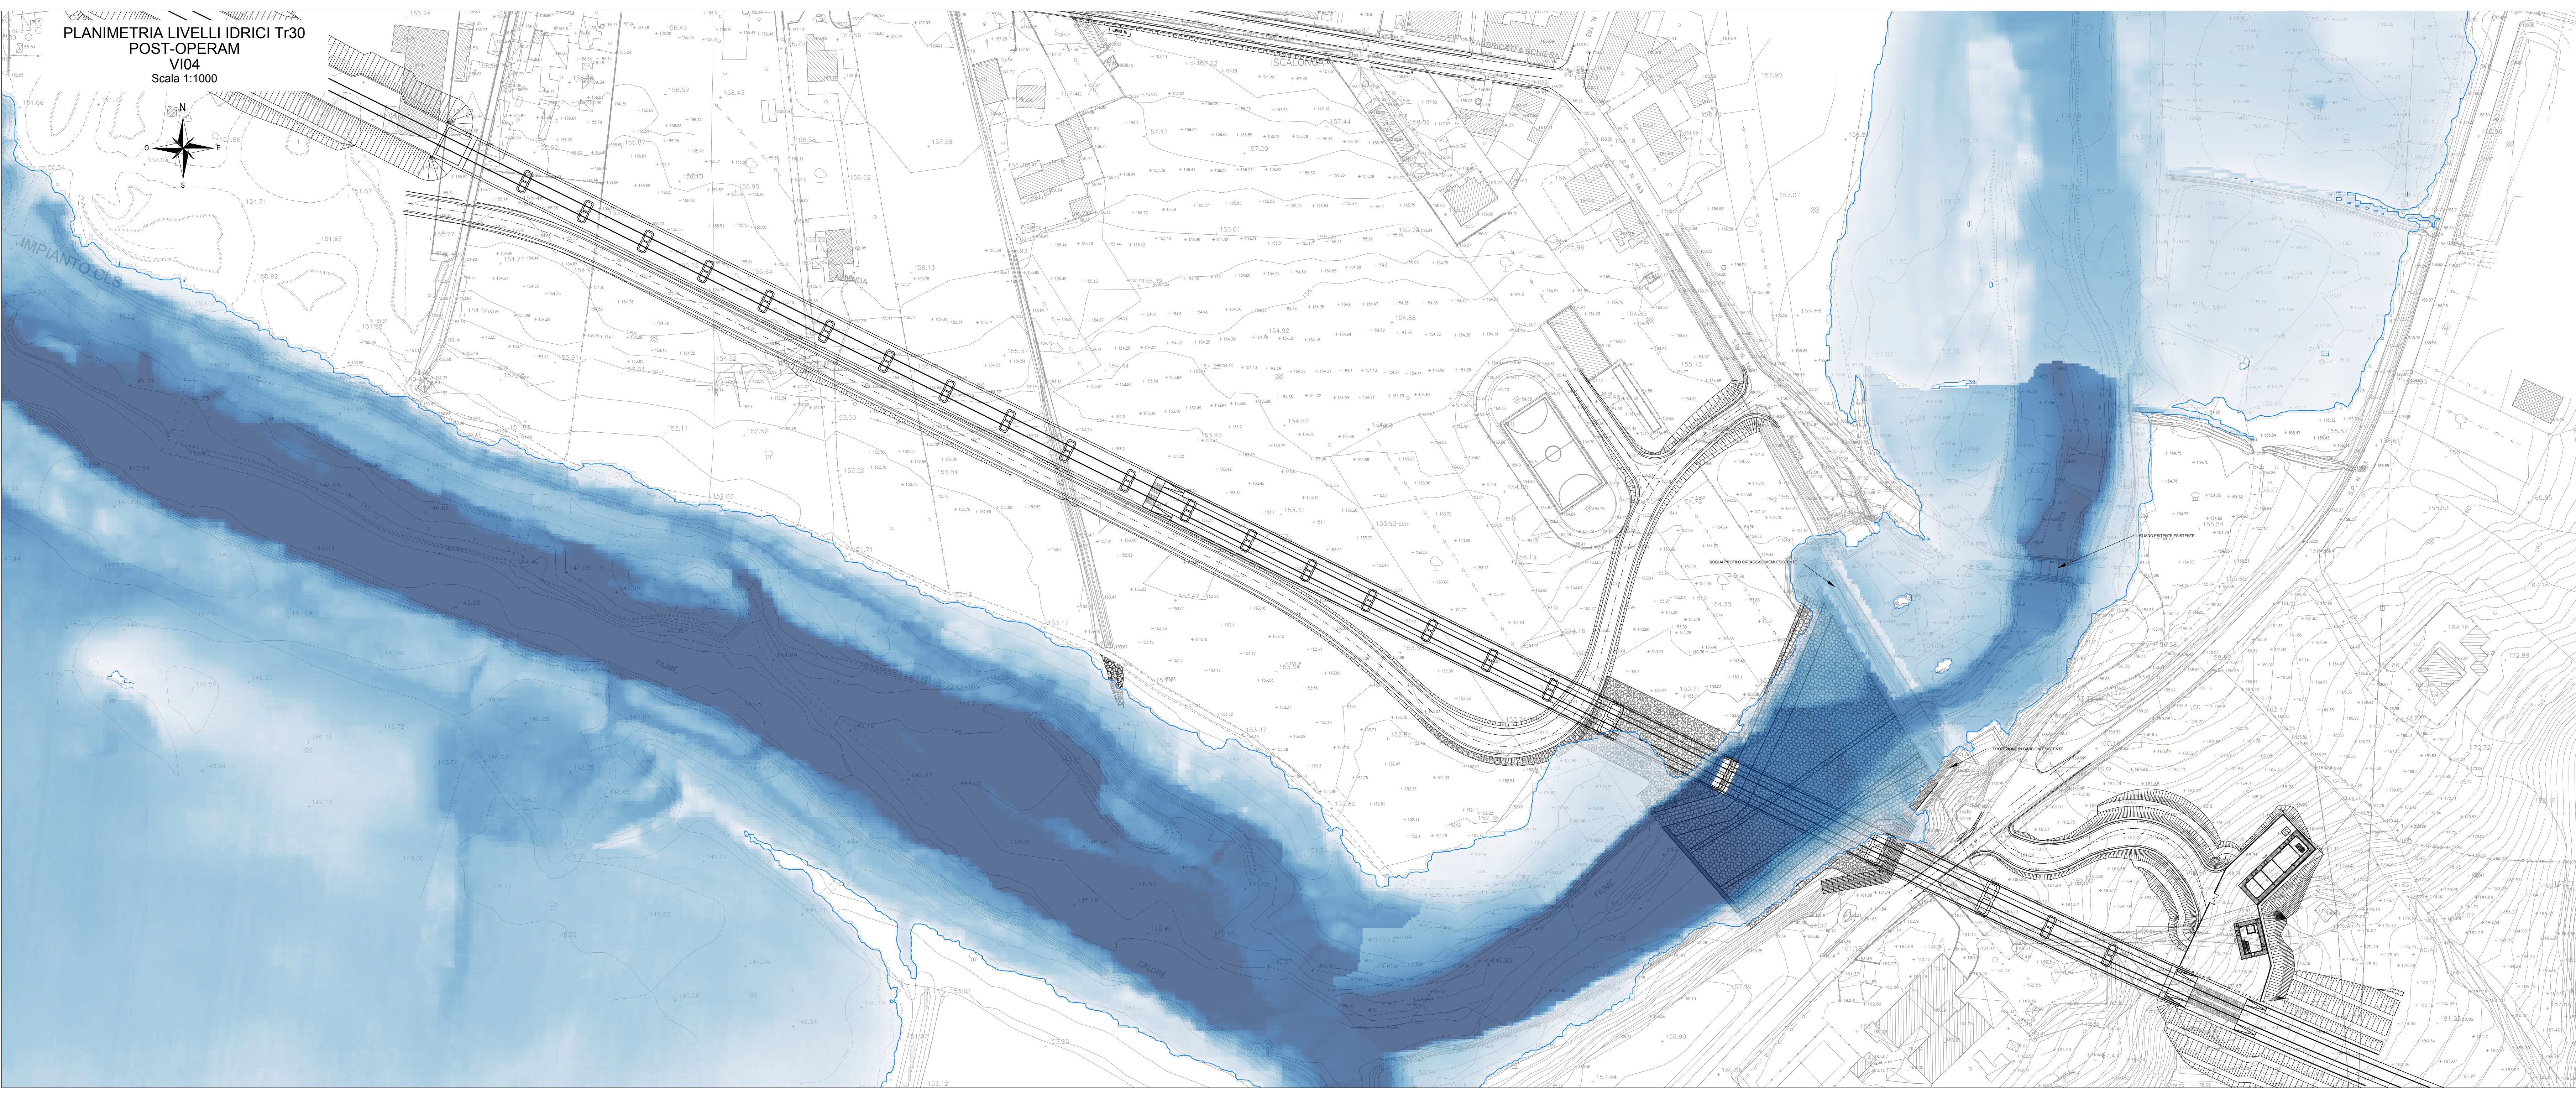

COMITENTE: **RFI** GRUPPO FERROVIE DELLO STATO ITALIANO

DIREZIONE LAVORI: **ITALFERR** GRUPPO FERROVIE DELLO STATO ITALIANO

APPALTAZIONE: **HirpiniaAV**

CONSORZIO: **salini impregilo** **ASTALDI**

PROGETTAZIONE: **ROCKSOIL** S.p.A.

MANDATARIA: **NET ENGINEERING** **Alpina** S.p.A.

PROGETTO ESECUTIVO

ITINERARIO NAPOLI - BARI
RADDOPPIO TRATTA APICE - ORSARA
I LOTTO FUNZIONALE APICE - HIRPINIA
 IDROLOGIA E IDRAULICA
 STUDIO IDRAULICO 2D FIUME UFFITA
 Planimetria livelli idrici Tr30 ante operam e post operam - V104

APPALTAZIONE: Consorzio HIRPINIA AV il Direttore Tecnico Ing. Vincenzo Morello 21/02/2020	DIRETTORE DELLA PROGETTAZIONE: il Responsabile integrazione fra le varie prestazioni specialistiche Ing. G. Casareo	PROGETTISTA: Alpha S.p.A. Ing. O. Irsali						
COMMESSA	LOTTO	FASE	ENTE	TIPO DOC.	OPERA/DISCIPLINA	PROGR.	REV.	SCALA:
IF28	01	E	ZZ	P7	ID0002	031	B	1:200
Rev.	Descrizione	Redatto	Data	Verificato	Data	Approvato	Data	Autorizzato Data
A	Emissione per consegna	G. Bozzari	21/02/2020	M. Borfari	21/02/2020	M. Verbaloni	21/02/2020	P. Gehani
B	Revisione stilistica	F. Mori	10/02/2020	M. Borfari	10/02/2020	M. Verbaloni	10/02/2020	