


— ESTENSIONE LIVELLI ANTE OPERAM - Tr100

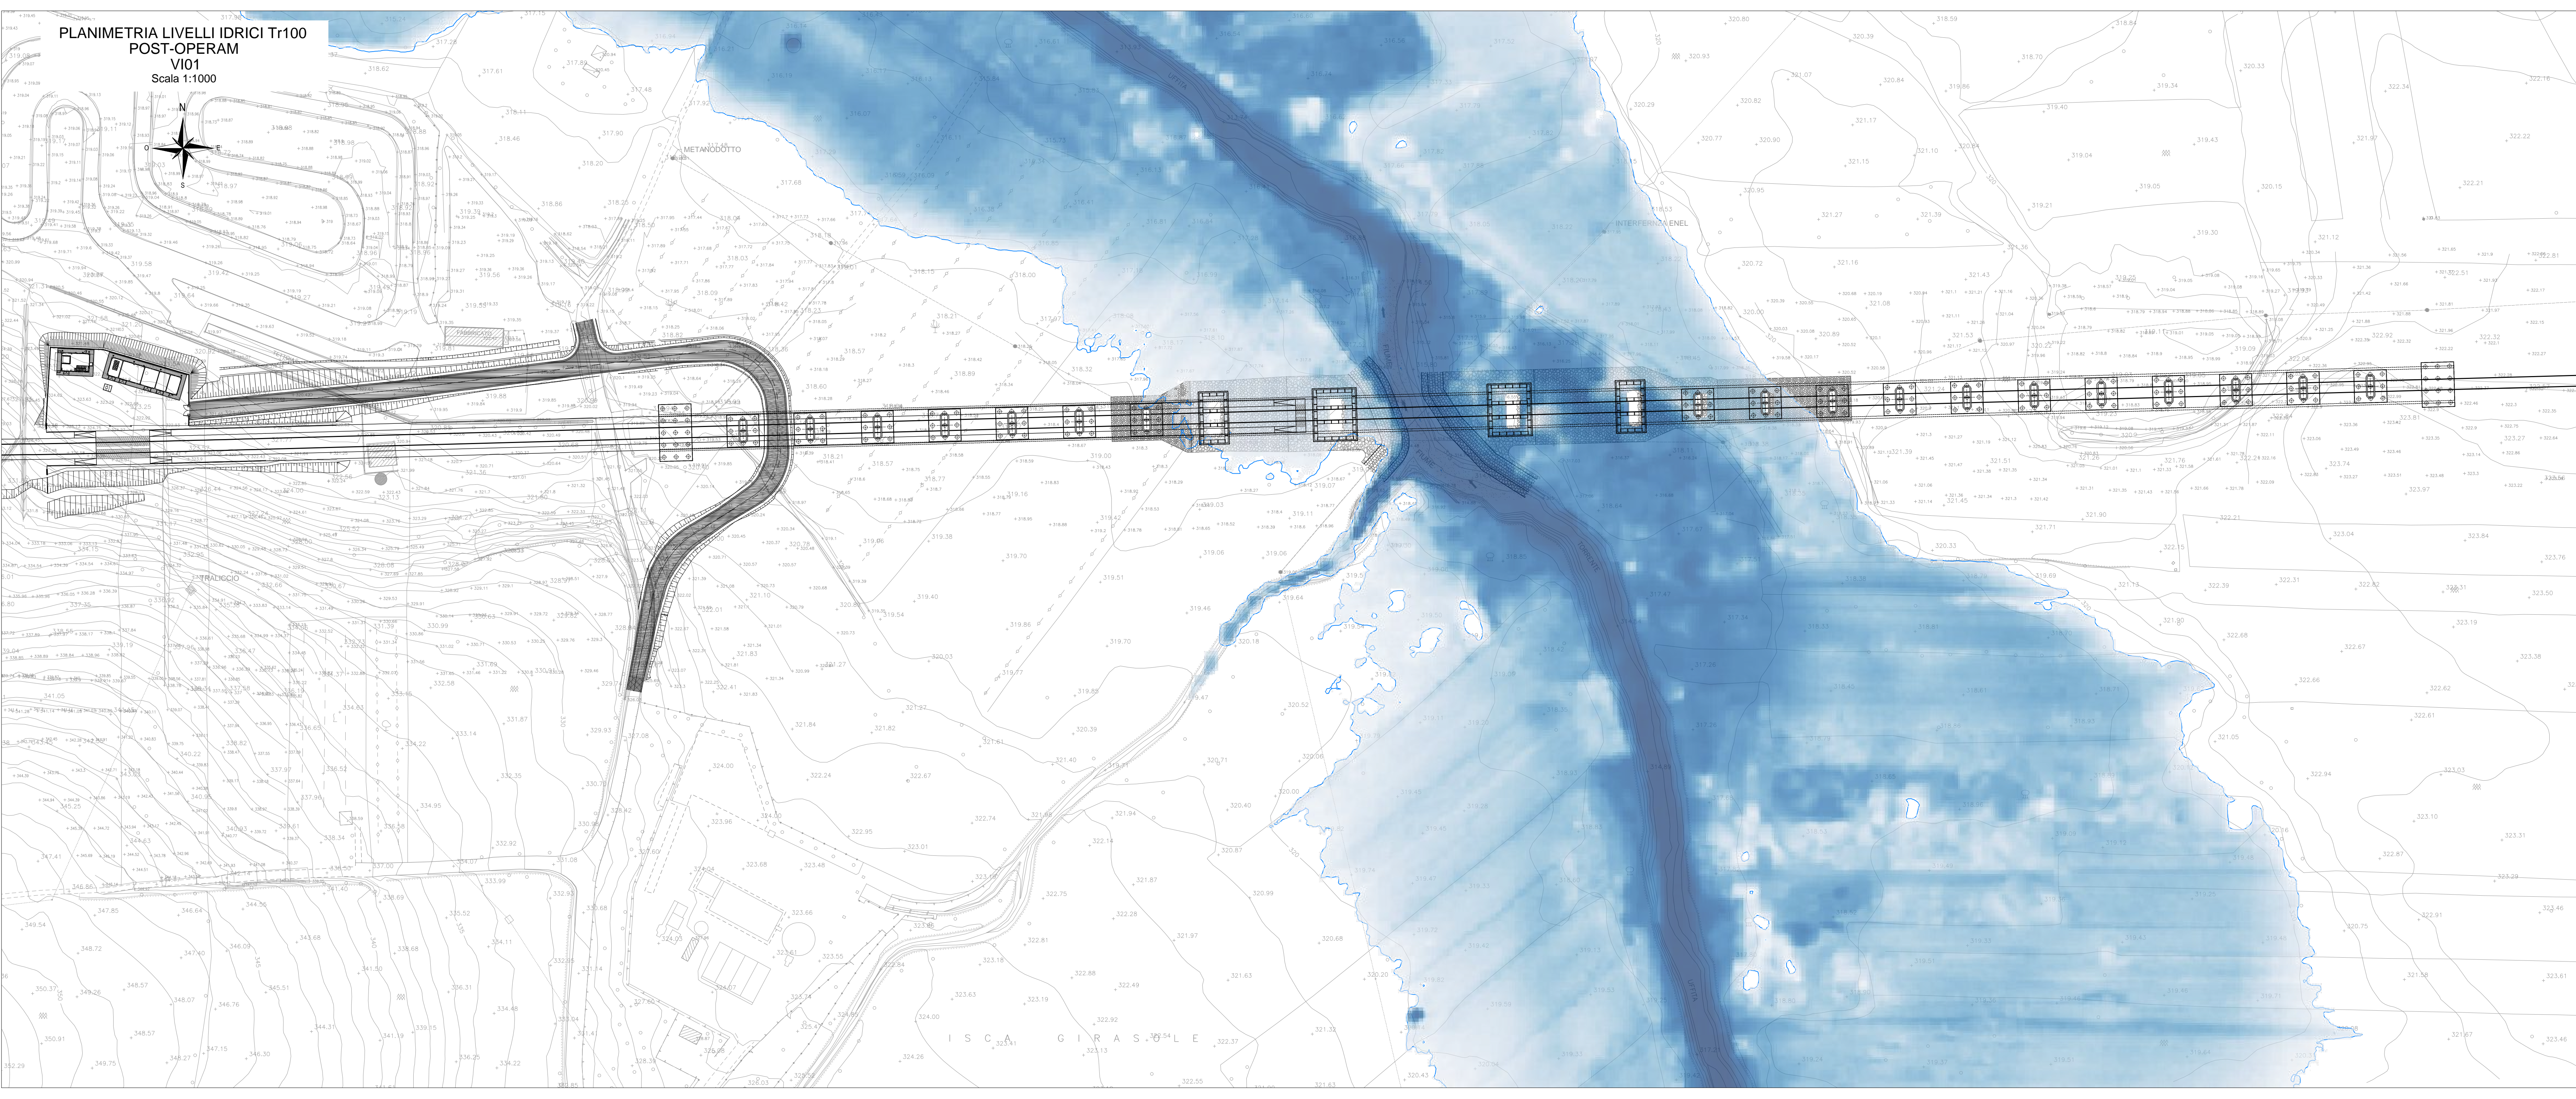

COMMITTENTE: **RFI**
GRUPPO FERROVIE DELLO STATO ITALIANE

DIREZIONE LAVORI: **ITALFERR**
GRUPPO FERROVIE DELLO STATO ITALIANE

APPALTATORE:
CONSORZIO: **HirpiniaAV**

SOCCO: **salini Impregilo** **ASTALDI**

PROGETTAZIONE:
MANDATARIA: **ROCKWELL** **NETENGINEERING** **Alpina**

PROGETTO ESECUTIVO

ITINERARIO NAPOLI - BARI
RADDOPPIO TRATTA APICE - ORSARA
I LOTTO FUNZIONALE APICE - HIRPINIA
IDROLOGIA E IDRAULICA
STUDIO IDRAULICO 2D FILINE UFFITA
Planimetria livelli idrici TR100 ante operam e post operam - VI01

APPALTATORE CONSORZIO HIRPINIA AV il Direttore Tecnico Ing. Vincenzo Morici 21/02/2020	DIRETTORE DELLA PROGETTAZIONE il Responsabile integrazione fra le varie prestazioni specialistiche Ing. G. Casiani	PROGETTISTA Alpina Ing. O. Brasì						
COMMESSA	LOTTO	FASE	ENTE	TIPO DOC.	OPERA/DISCIPLINA	PROGR.	REV.	SCALA:
IF28	01	E	ZZ	P7	ID0002	032	B	1:1000
Rev.	Descrizione	Redatto	Data	Verificato	Data	Approvato	Data	Autorizzato Data
A	Emissione per consegna	G. Botteri	21/02/2020	M. Bonfanti	21/02/2020	M. Veronesi	21/02/2020	P. Gahrani
B	Emissione struttura	F. Morici	09/03/2020	M. Bonfanti	09/03/2020	M. Veronesi	09/03/2020	