


— ESTENSIONE LIVELLI ANTE OPERAM - Tr100

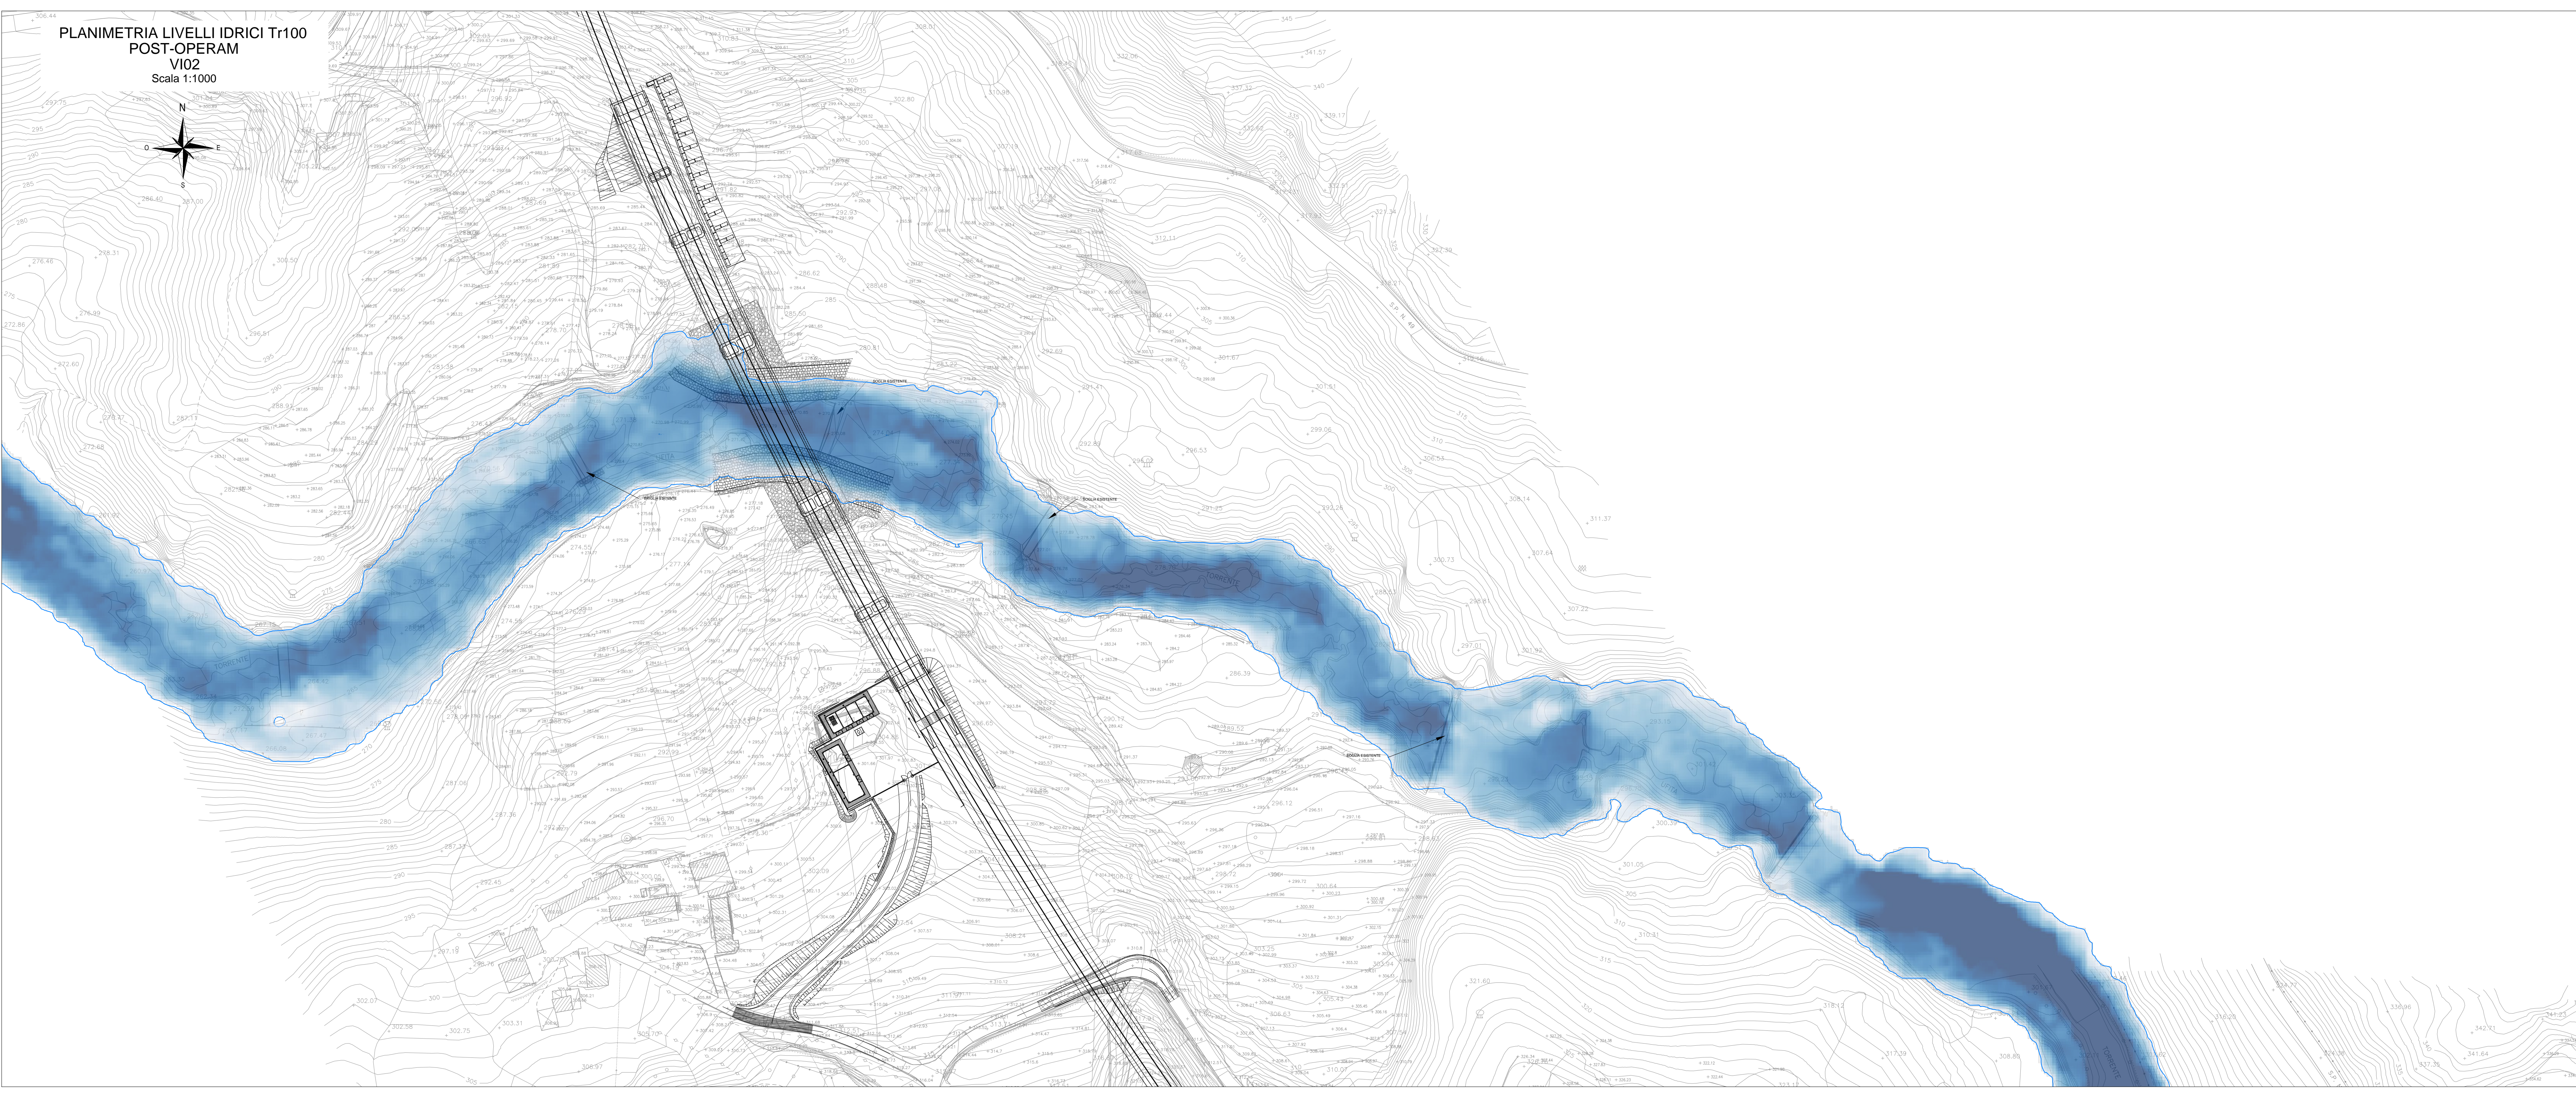

COMMITTENTE: **RFI** GRUPPO FERROVIARIO ITALIANO

DIREZIONE LAVORI: **ITALFERR** GRUPPO FERROVIE DELLO STATO ITALIANE

APPALTAZIONE: **HirpiniaAV** SOCI: **salini impregilo** **ASTALDI**

PROGETTAZIONE: **ROCKSOIL** s.p.a. MANDANTE: **NETENGINEERING** **Alpina** s.p.a.

PROGETTO ESECUTIVO

ITINERARIO NAPOLI - BARI
RADDOPPIO TRATTA APICE - ORSARA
I LOTTO FUNZIONALE APICE - HIRPINIA
 IDROLOGIA E IDRAULICA
 STUDIO IDRAULICO 2D FILUME UFITA
 Planimetria livelli idrici TR100 ante operam e post operam - VI02

| | | | | | | | | |
|---|---|---|------------|-------------|------------------|--------------|------------|------------------|
| APPALTAZIONE: Consorzio HIRPINIA AV 8 Direttore Tecnico Ing. Vincenzo Morone 21/02/2020 | DIRETTORE DELLA PROGETTAZIONE: Il Responsabile integrazione tra le varie prestazioni specialistiche Ing. G. Casarà | PROGETTISTA: Alpina s.p.a. Ing. O. Brasì | | | | | | |
| COMMESSA | LOTTO | FASE | ENTE | TIPO DOC. | OPERA/DISCIPLINA | PROGR. | REV. | SCALA: |
| I | F | 2 | 8 | 0 | 1 | E | Z | Z |
| P | 7 | I | D | 0 | 0 | 2 | 0 | 3 |
| B | | | | | | | | 1:1000 |
| Rev. | Descrizione | Redatto | Data | Verificato | Data | Approvato | Data | Autorizzato Data |
| A | Emettere per consegna | G. Bozzani | 21/02/2020 | M. Bonfanti | 21/02/2020 | M. Varnaloro | 21/02/2020 | P. Galvani |
| B | Revisione struttura | F. Monti | 10/03/2020 | M. Bonfanti | 10/03/2020 | M. Varnaloro | 10/03/2020 | |