


— ESTENSIONE LIVELLI ANTE OPERAM - Tr100
 — LIVELLO POST OPERAM - Tr100 - RILEVATO NV16

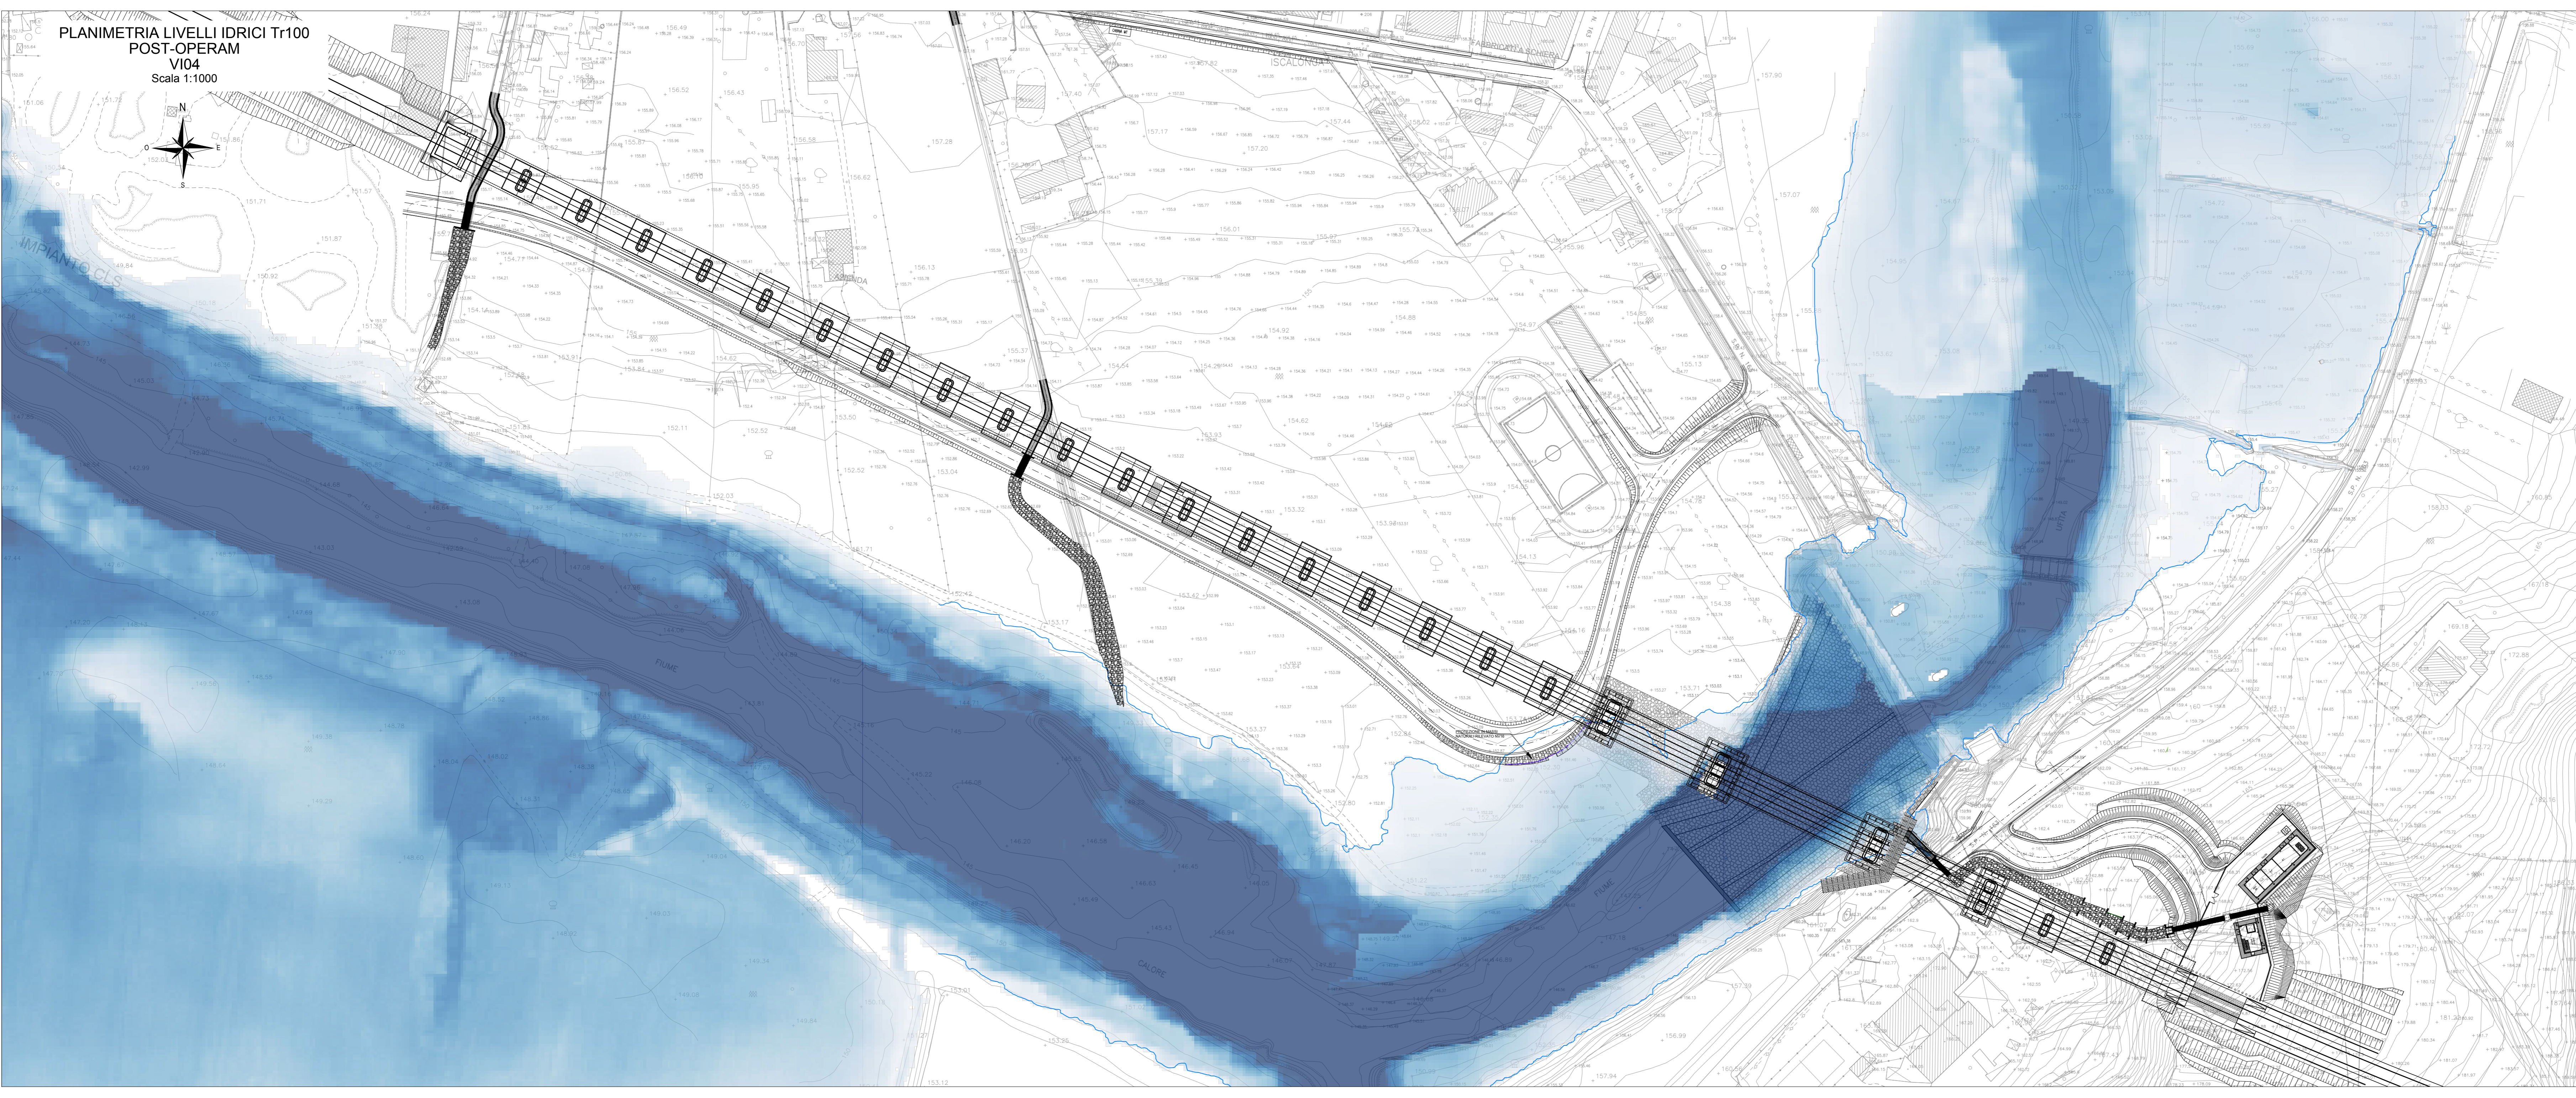

COMITENTE:
RFI
 GRUPPO FERROVIE DELLO STATO ITALIANO

DIREZIONE LAVORI:
ITALFERR
 GRUPPO FERROVIE DELLO STATO ITALIANO

APPALTA TORE:
HirpiniaAV

CONSORZIO:
salini impregilo **ASTALDI**

PROGETTAZIONE:
ROCKSOIL S.p.A.

MANDATARIA:
NET ENGINEERING **Alpina** S.p.A.

PROGETTO ESECUTIVO

ITINERARIO NAPOLI - BARI
RADDOPPIO TRATTA APICE - ORSARA
I LOTTO FUNZIONALE APICE - HIRPINIA
 IDROLOGIA E IDRAULICA
 STUDIO IDRAULICO 2D FIUME UFFITA
 Planimetria livelli idrici Tr100 ante operam e post operam - V104

APPALTA TORE: Consorzio HIRPINIA AV il Direttore Tecnico Ing. Vincenzo Morello 21/02/2020	DIRETTORE DELLA PROGETTAZIONE: il Responsabile integratore fra le varie prestazioni specialistiche Ing. G. Casareo	PROGETTISTA: Alpina S.p.A. Ing. O. Brasì						
COMMESSA	LOTTO	FASE	ENTE	TIPO DOC.	OPERA/DISCIPLINA	PROGR.	REV.	SCALA:
IF28	01	E	ZZ	P7	ID0002	035	B	1:1000
Rev.	Descrizione	Redatto	Data	Verificato	Data	Approvato	Data	Autorizzato Data
A	Emissione per consegna	G. Botari	21/02/2020	M. Borfari	21/02/2020	M. Verbaloni	21/02/2020	P. Gehani
B	Revisione struttura	F. Mori	10/02/2020	M. Borfari	10/02/2020	M. Verbaloni	10/02/2020	