


— ESTENSIONE LIVELLI ANTE OPERAM - Tr300

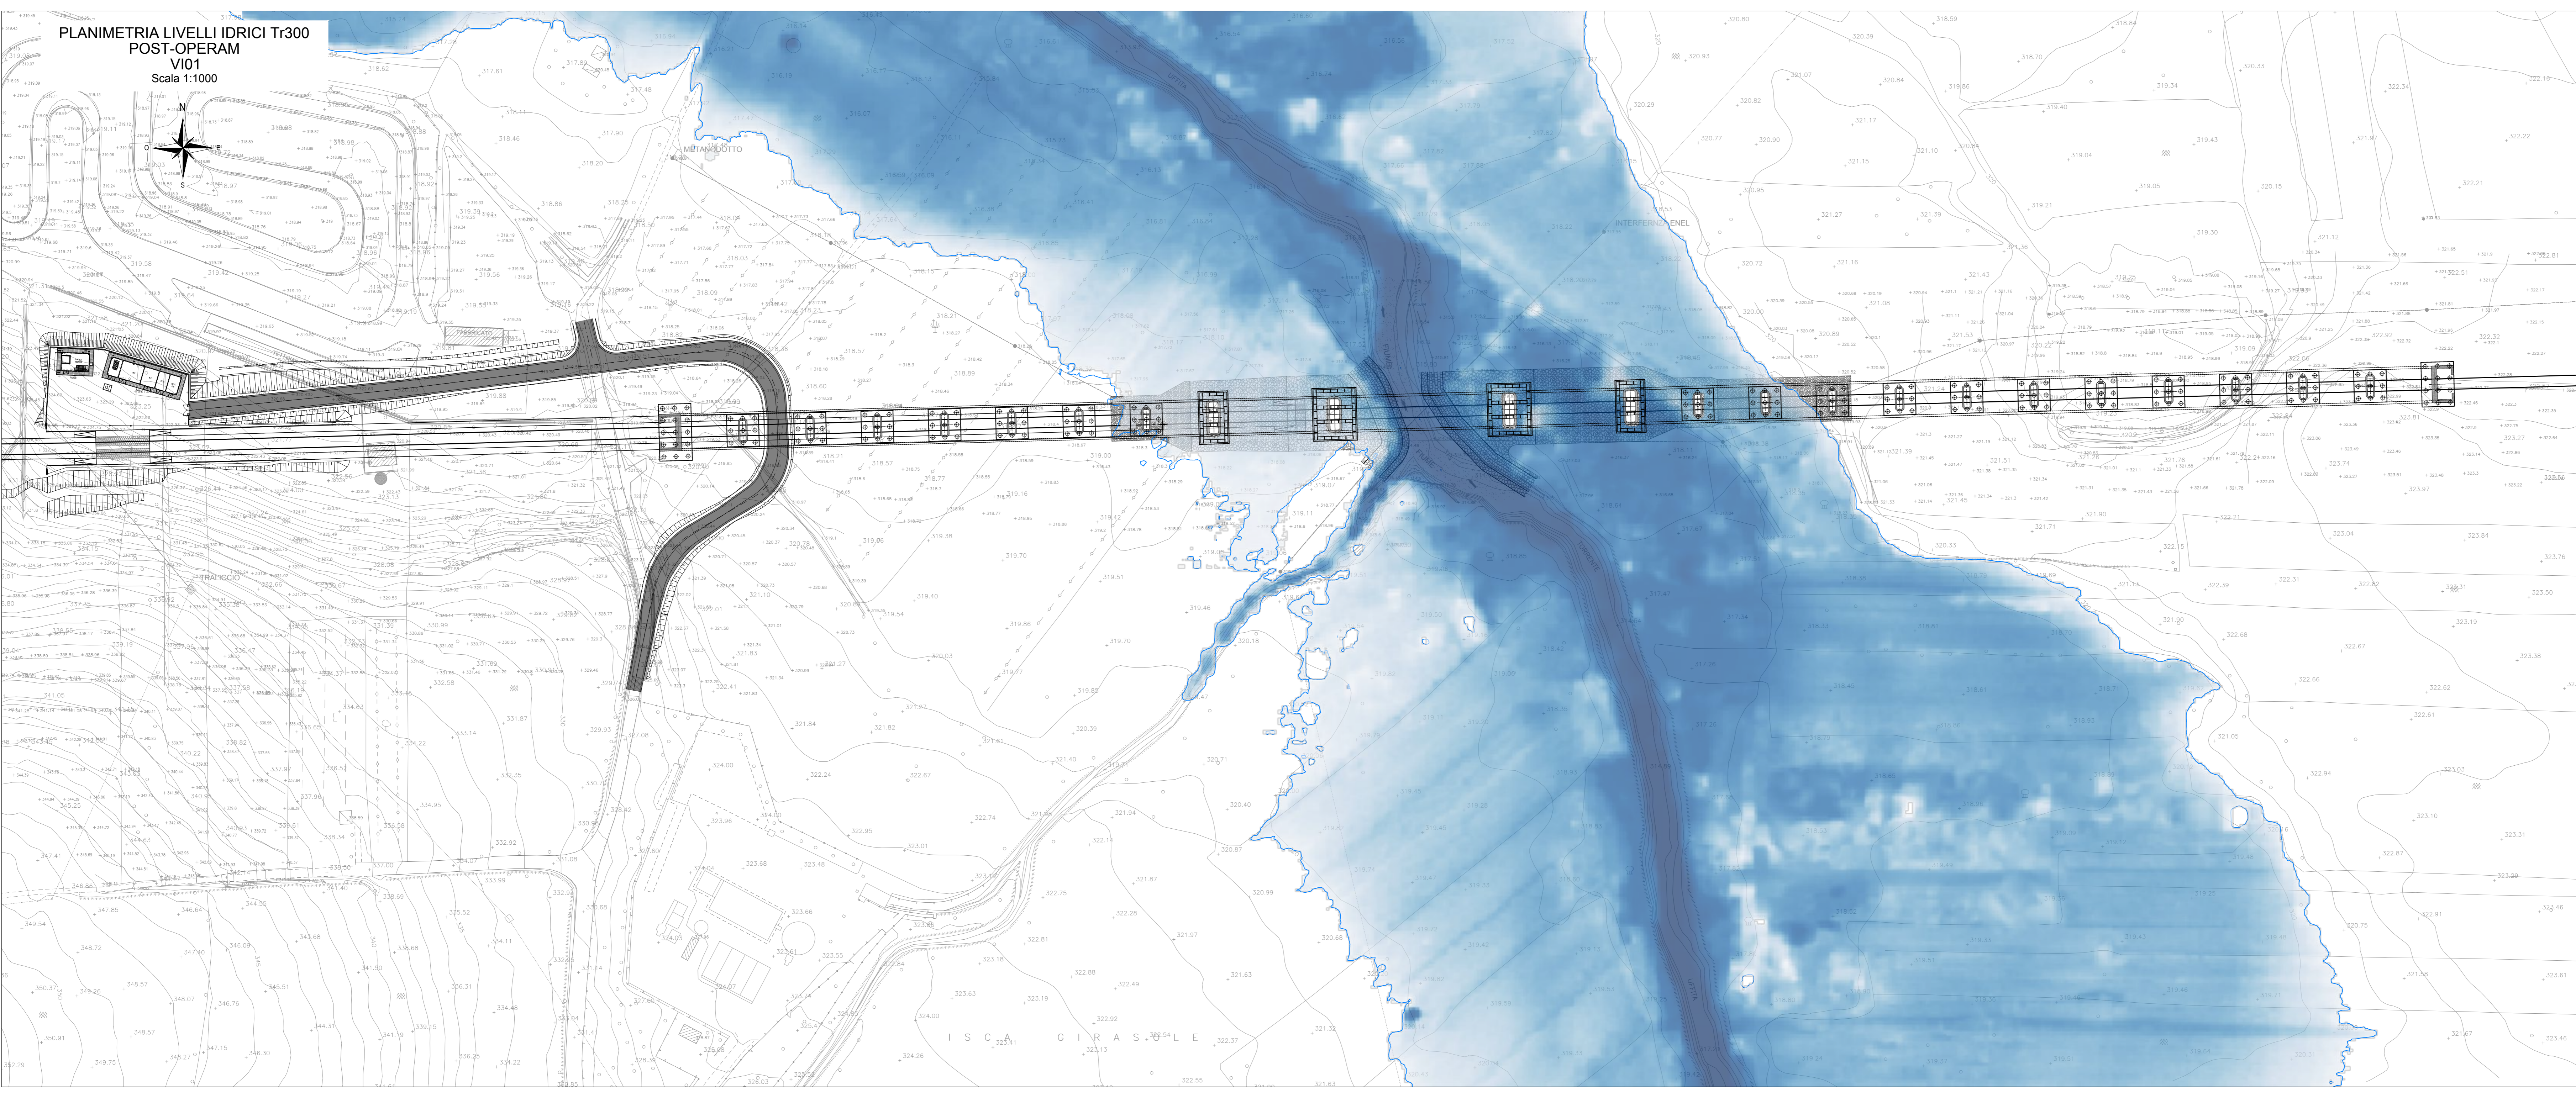

COMMITTENTE: **RFI**
GRUPPO FERROVIARIO ITALIANO

DIREZIONE LAVORI: **ITALFERR**
GRUPPO FERROVIARIO ITALIANO

APPALTATORE: **HirpiniaAV**

CONSORZIO: **salini impregilo** **ASTALDI**

PROGETTAZIONE: **ROCKSOIL** **NETENGINEERING** **Alpina**

MANDATARIA: **NETENGINEERING** **Alpina**

PROGETTO ESECUTIVO

ITINERARIO NAPOLI - BARI
RADDOPPIO TRATTA APICE - ORSARA
I LOTTO FUNZIONALE APICE - HIRPINIA
IDROLOGIA E IDRAULICA
STUDIO IDRAULICO 2D FIUME UFFITA
Planimetria livelli idrici Tr300 ante operam e post operam - VI01

APPALTATORE: Consorzio HIRPINIA AV Direttore Tecnico Ing. Vincenzo Morello 21/02/2020	DIRETTORE DELLA PROGETTAZIONE: Il Responsabile integrazione fra le varie prestazioni specialistiche Ing. G. Casiani	PROGETTISTA: Alpina Ing. O. Brasì						
COMMESSA: I F 28	LOTTO: 01	FASE: E	ENTE: ZZ	TIPO DOC.: P 7	OPERA/DISCIPLINA: I D 0 0 0 2	PROGR.: 0 3 6	REV.: B	SCALA: 1:1000
Rev.	Descrizione	Redatto	Data	Verificato	Data	Approvato	Data	Autorizzato Data
A	Emissione per consegna	G. Botare	21/02/2020	M. Bonfanti	21/02/2020	M. Veronesio	21/02/2020	P. Gehani
B	Revisione stilistica	F. Mori	10/03/2020	M. Bonfanti	10/03/2020	M. Veronesio	10/03/2020	