



VI01 - VIADOTTO UFITA HIRPINIA DA KM 1+765 A KM 2+420
 PLANIMETRIA DI INQUADRAMENTO - PARTE 2
 Scala 1:1000

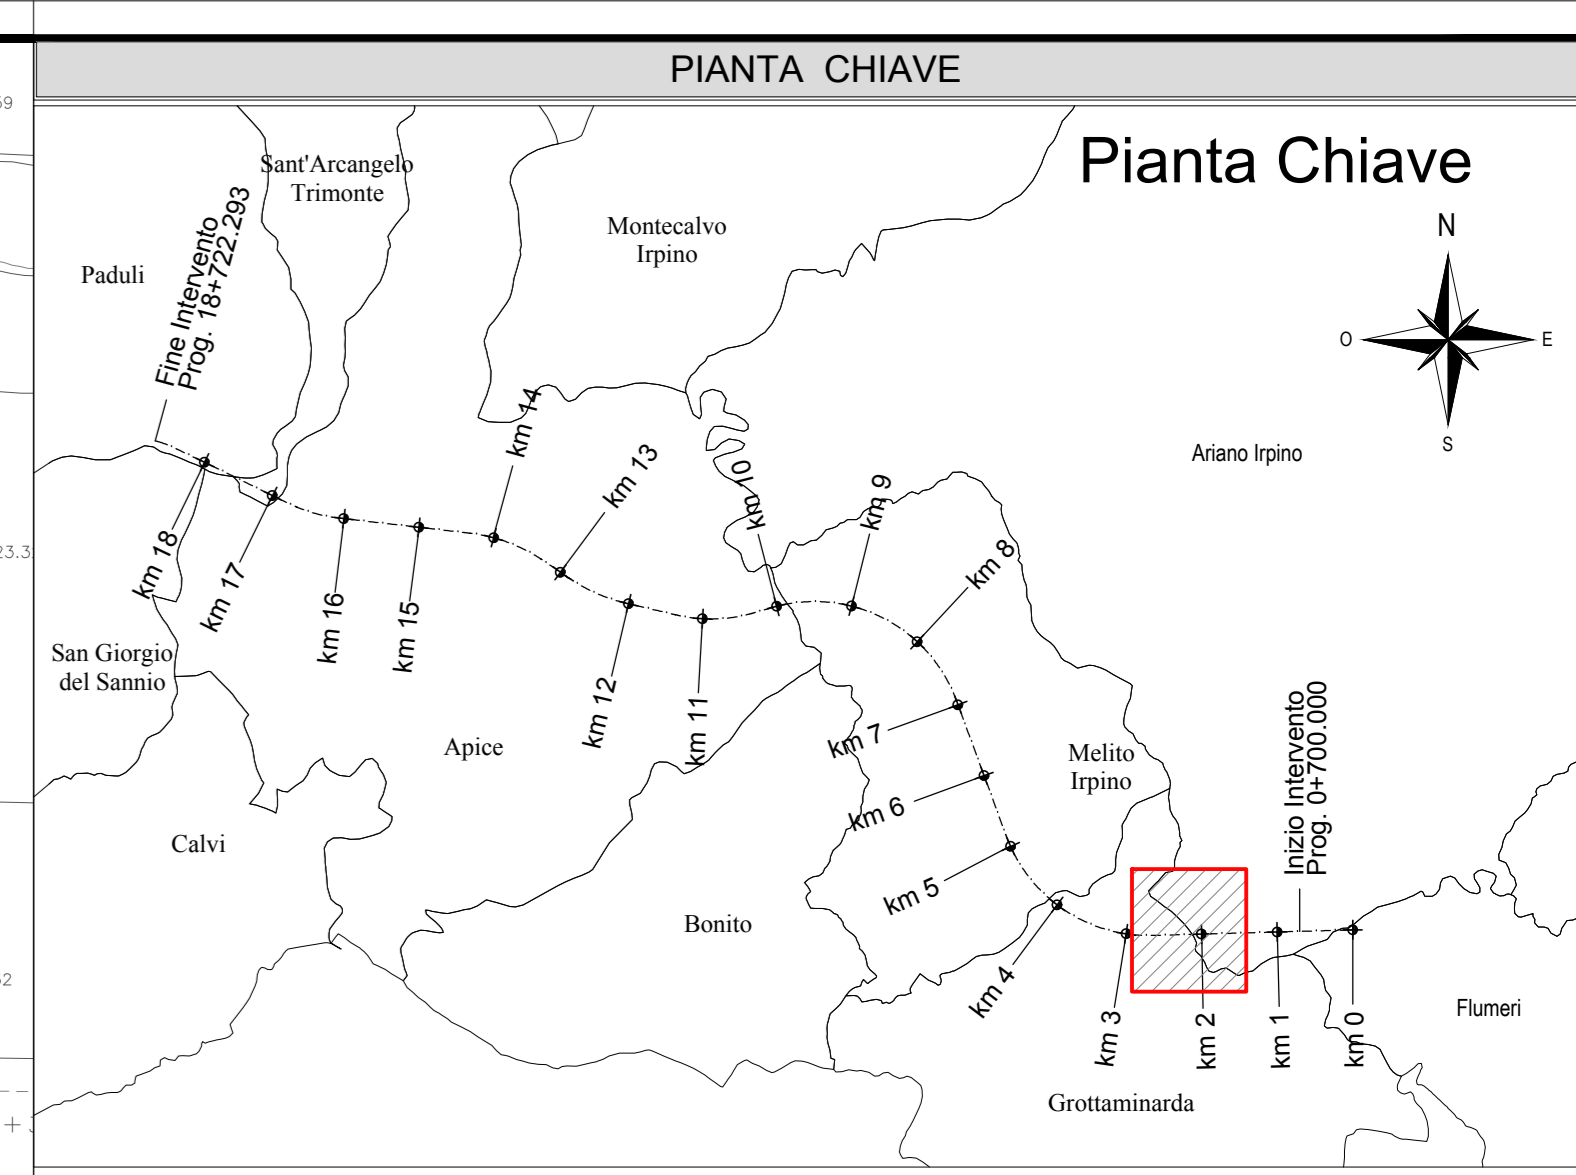

Pianta Chiave

LEGGENDA			
Simbolo	Descrizione	Simbolo	Descrizione
	LINEA FERROVIARIA DI PROGETTO		DUNA DI STOCCAGGIO SCOTICO
	PISTA DI CANTIERE		DUNA DI STOCCAGGIO SCOTICO CON GABBIONI
	UTILIZZO VABILITÀ PREVISTA NEL P.E. COME PISTA DI CANTIERE		DUNA DI STOCCAGGIO SCOTICO CON MATERASSI TIPO RENO
	RECINZIONE AREA DI OCCUPAZIONE TEMPORANEA PER CANTIERE		QUOTA ALTIMETRICA DI PROGETTO
	UBICAZIONE VARCO DI ACCESSO SORVEGLIATO, CARRABILE E PEDONALE, ALL'AREA DI CANTIERE		QUOTA ALTIMETRICA LIVELLO TR

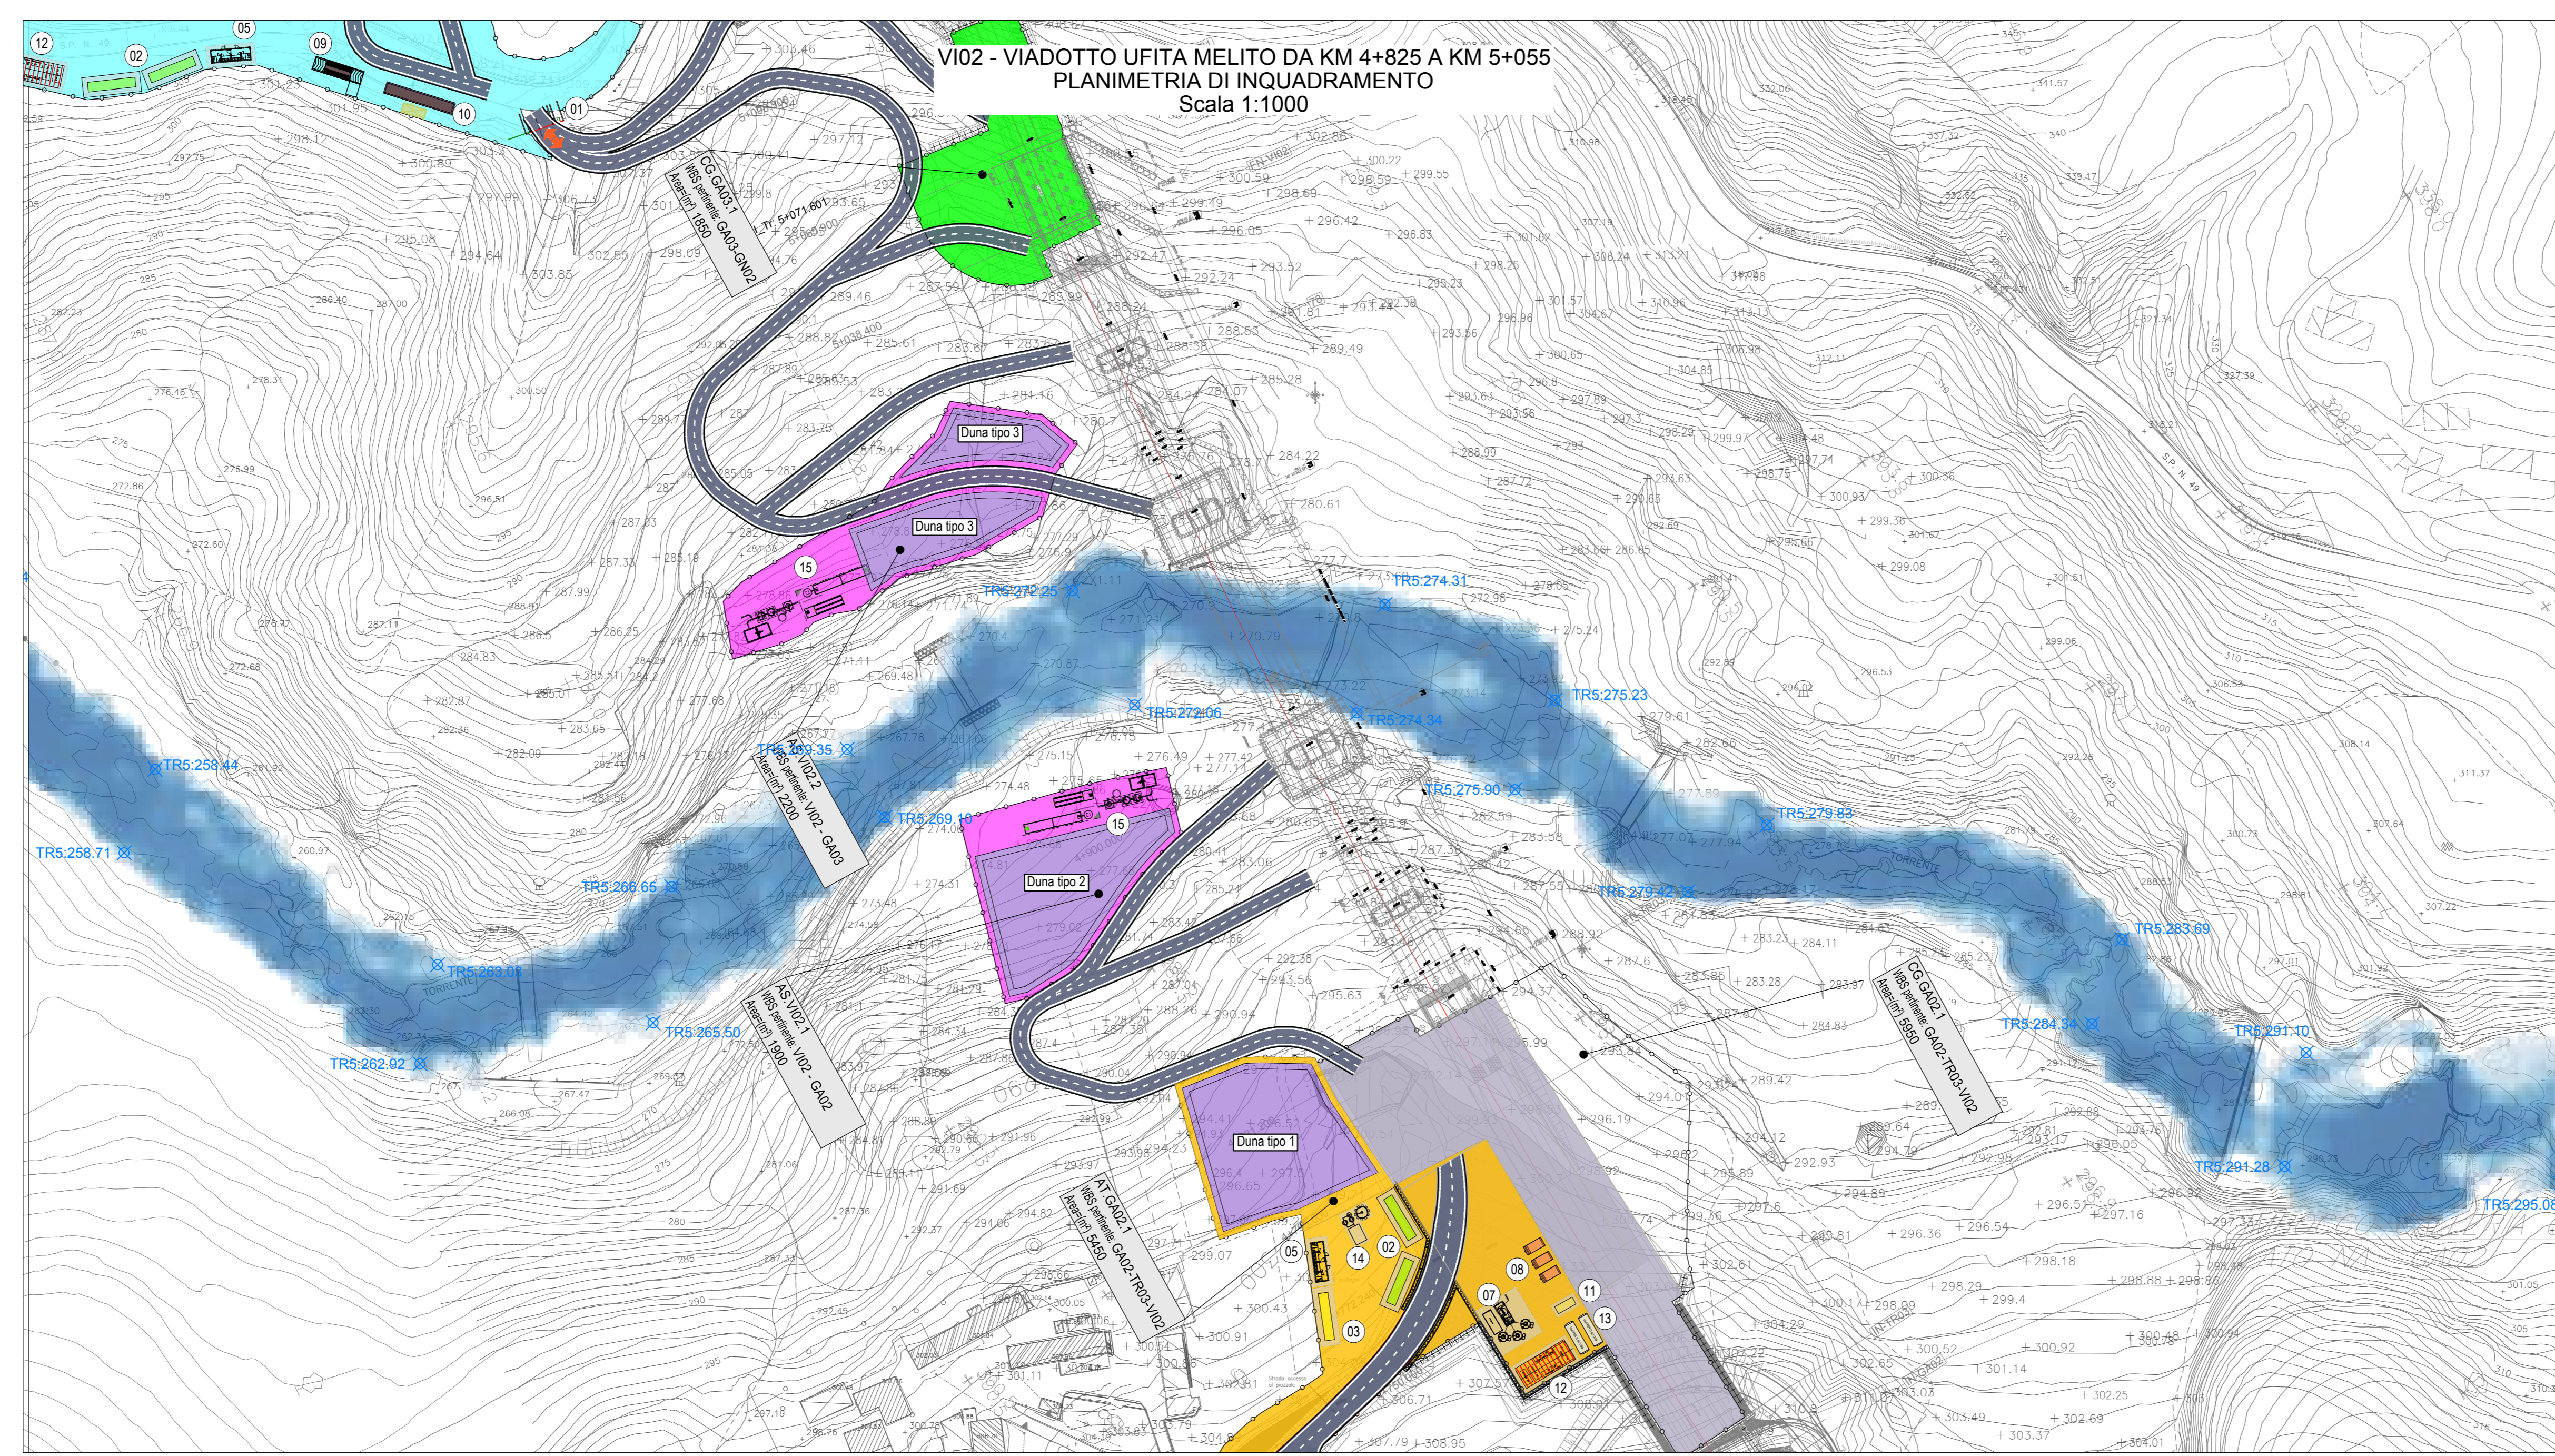

VI02 - VIADOTTO UFITA MELITO DA KM 4+825 A KM 5+055
 PLANIMETRIA DI INQUADRAMENTO
 Scala 1:1000

COMMITTENTE: **RFI** GRUPPO FERROVIARIO ITALIANO

DIREZIONE LAVORI: **ITALFERR** GRUPPO FERROVIE DELLO STATO ITALIANE

APPALTATORE: **HirpiniaAV**

CONSORZIO: **salini impregilo** **ASTALDI**

PROGETTAZIONE: **ROCKSOIL** S.p.A.

MANDATARIA: **NETENGINEERING** **Alpina** S.p.A.

PROGETTO ESECUTIVO

ITINERARIO NAPOLI - BARI
 RADDOPPIO TRATTA APICE - ORSARA
 I LOTTO FUNZIONALE APICE - HIRPINIA
 IDROLOGICA E IDRAULICA

Planimetria e livelli: Tr 5 e Tr15 fase di cantiere - VI01 - VI02

APPALTATORE Consorzio HIRPINIA AV il Direttore Tecnico Ing. Vincenzo Morello 21/02/2020	DIRETTORE DELLA PROGETTAZIONE il Responsabile integrazione fra le varie prestazioni specialistiche Ing. G. Casarri	PROGETTISTA Alpina S.p.A. Dott. Ing. O. Brasi
---	---	--

COMMESSA	LOTTO	FASE	ENTE	TIPO DOC.	OPERA/DISCIPLINA	PROGR.	REV.	SCALA:
IF28	01	E	ZZ	P7	ID0002	040	B	1:1000

Rev.	Descrizione	Redatto	Data	Verificato	Data	Approvato	Data	Autorizzato Data
A	Emissione per consegna	S. Saitta	21/02/2020	M. Bonfanti	21/02/2020	M. Veronesi	21/02/2020	P. Gehani
B	Regolamento situazione	S. Saitta	10/03/2020	M. Bonfanti	10/03/2020	M. Veronesi	10/03/2020	

File: IF2801EZZP7ID0002040B.dwg n. Esib. - 0