


— ESTENSIONE LIVELLI ANTE OPERAM - Tr30

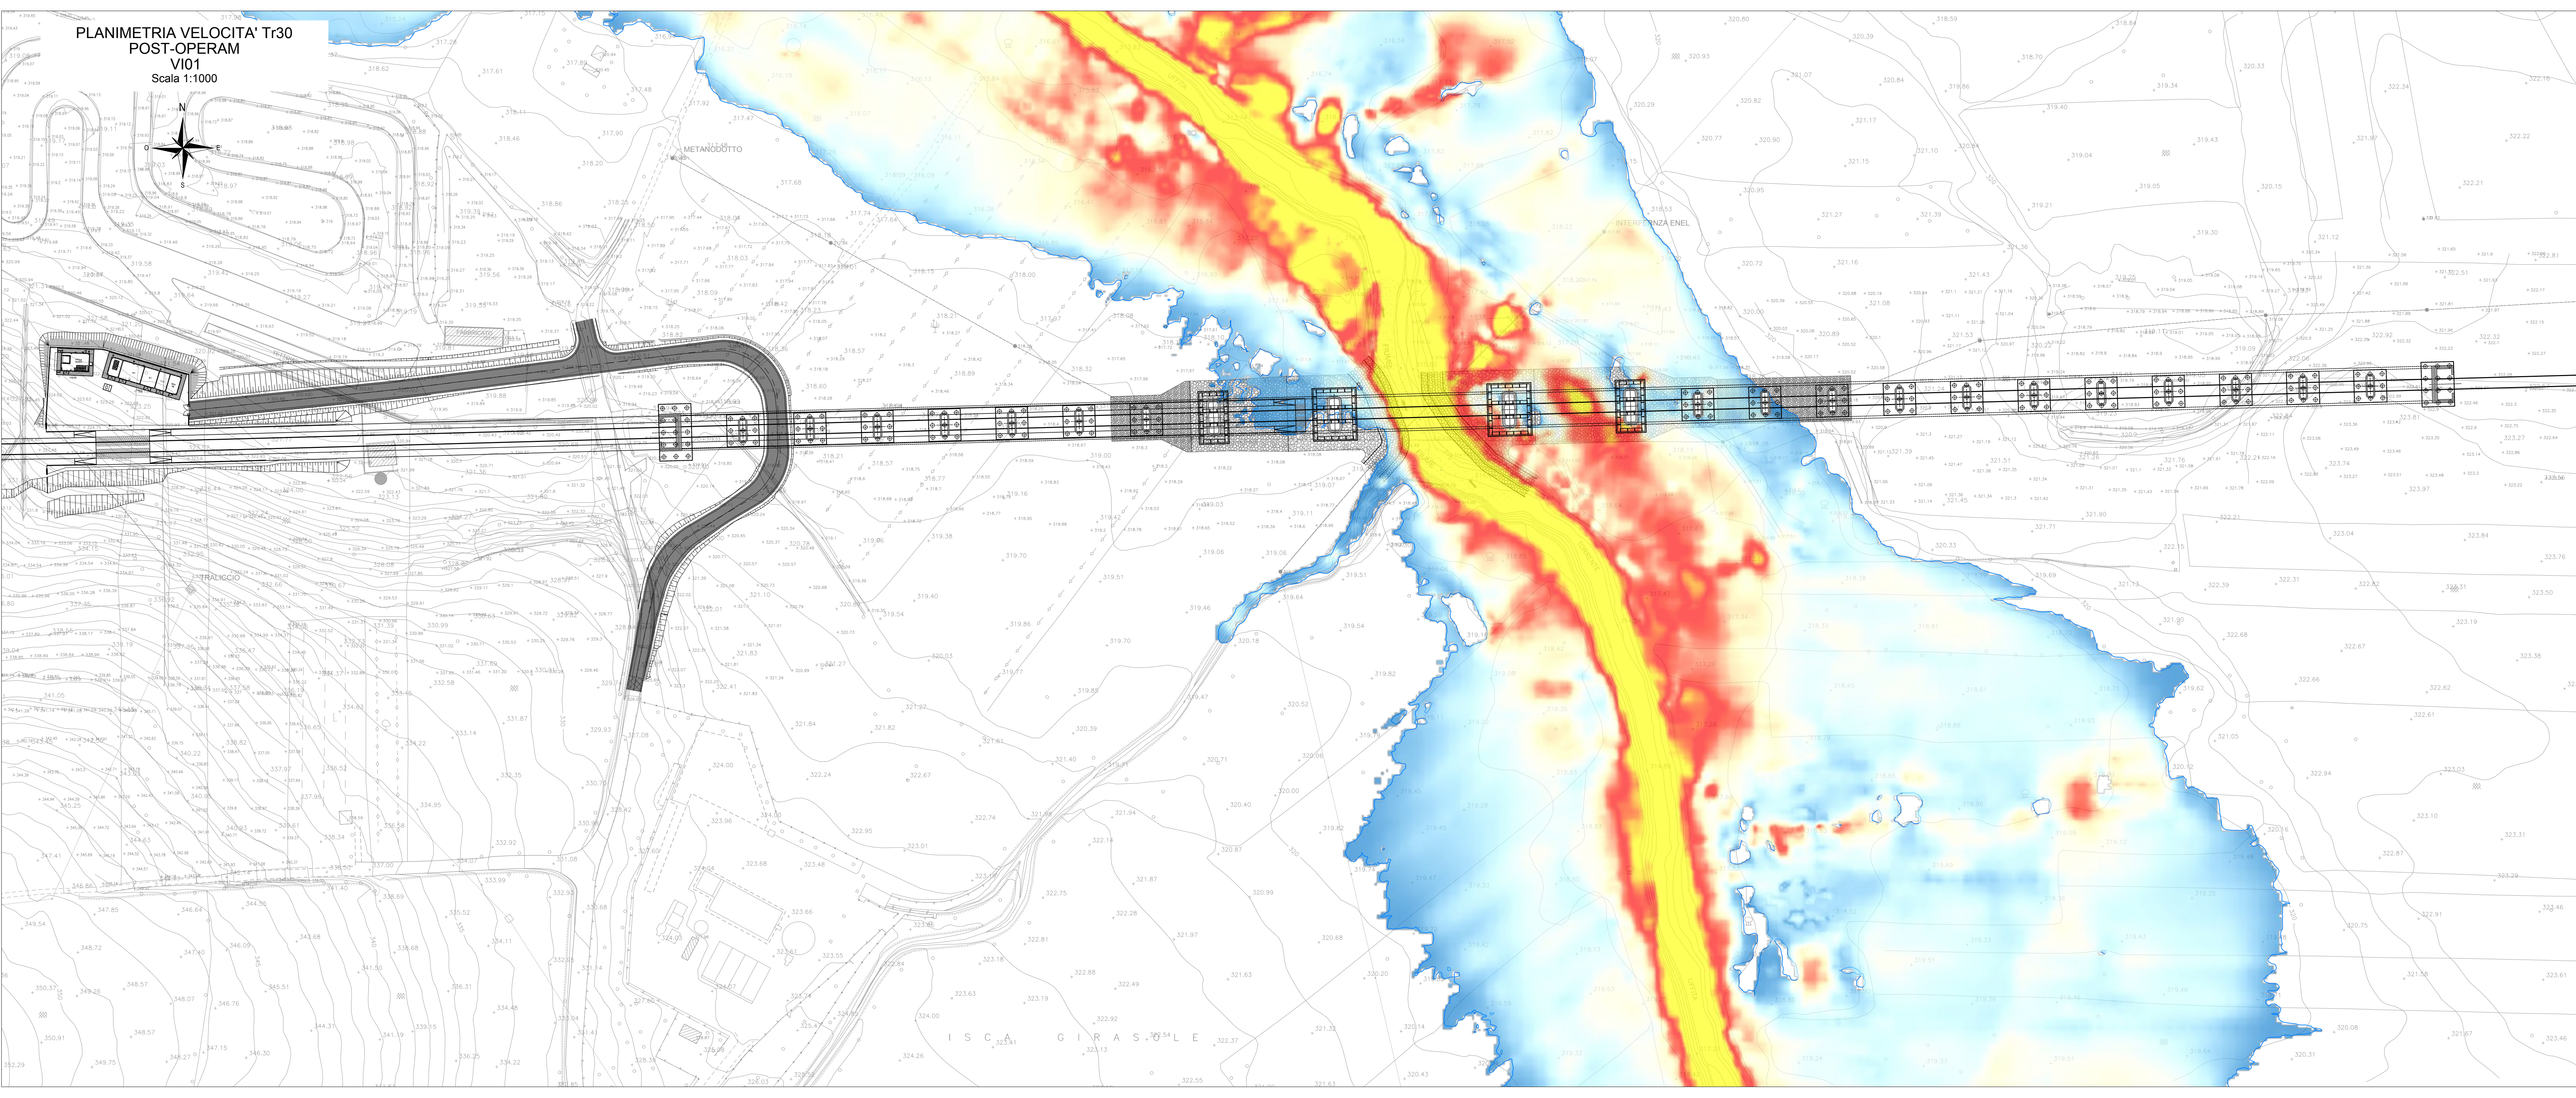

COMMITTENTE: **RFI**
GRUPPO FERROVIARIO ITALIANO

DIREZIONE LAVORI: **ITALFERR**
GRUPPO FERROVIARIO ITALIANO

APPALTAZIONE: **HirpiniaAV**

CONSORZIO: **salini impregilo** **ASTALDI**

PROGETTAZIONE: **ROCKSOIL** S.p.A.

MANDATARIO: **NETENGINEERING** **Alpina** S.p.A.

PROGETTO ESECUTIVO

ITINERARIO NAPOLI - BARI
RADDOPPIO TRATTA APICE - ORSARA
I LOTTO FUNZIONALE APICE - HIRPINIA
IDROLOGIA E IDRAULICA
STUDIO IDRAULICO 2D FILUME UFFITA
Planimetria velocità TR 30 ante operam e post operam - VI01

APPALTAZIONE: Consorzio HIRPINIA AV il Direttore Tecnico Ing. Vincenzo Morello 21/02/2020	DIRETTORE DELLA PROGETTAZIONE: il Responsabile integratore fra le varie prestazioni specialistiche Ing. G. Casarri	PROGETTISTA: Alpina S.p.A. Ing. O. Brasì
---	---	---

COMMESSA	LOTTO	FASE	ENTE	TIPO DOC.	OPERA/DISCIPLINA	PROGR.	REV.	SCALA:
I F 2 8	0 1	E	Z Z	P 7	I D 0 0 0 2	0 4 2	B	1:1000

Rev.	Descrizione	Redatto	Data	Verificato	Data	Approvato	Data	Autorizzato Data
A	Emissione per consegna	E. Campitelli	21/02/2020	M. Bonfanti	21/02/2020	M. Veronesi	21/02/2020	P. Gehring
B	Revisione situazione	F. Mori	10/03/2020	M. Bonfanti	10/03/2020	M. Veronesi	10/03/2020	

File: IF2801EZZP7ID0002042B.dwg n. Esib. - 0