

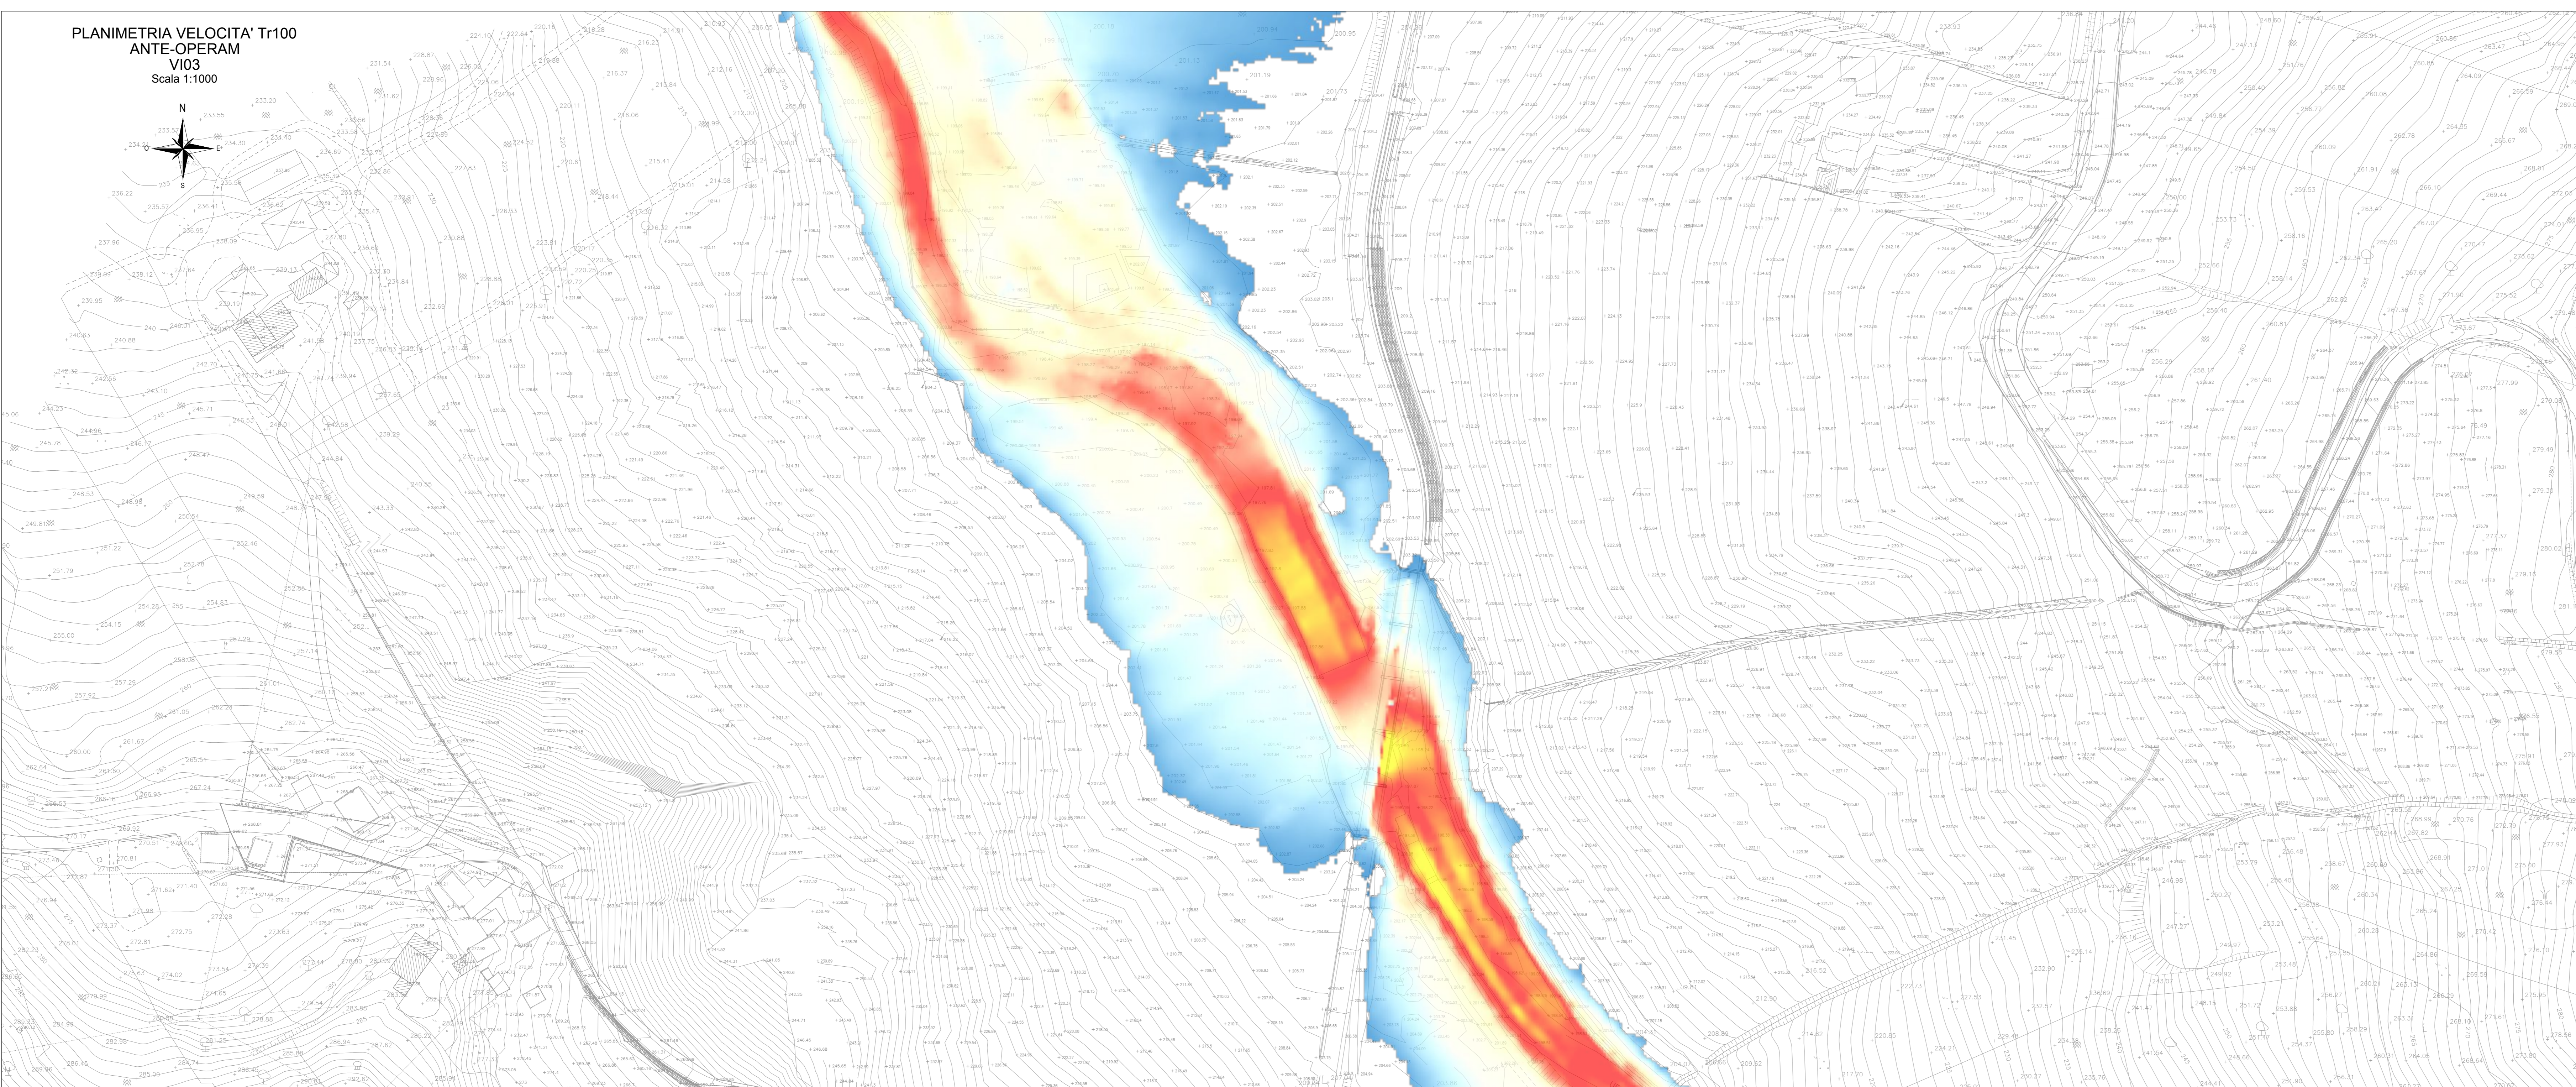
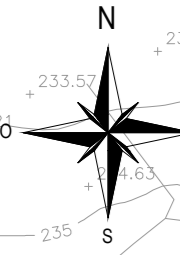
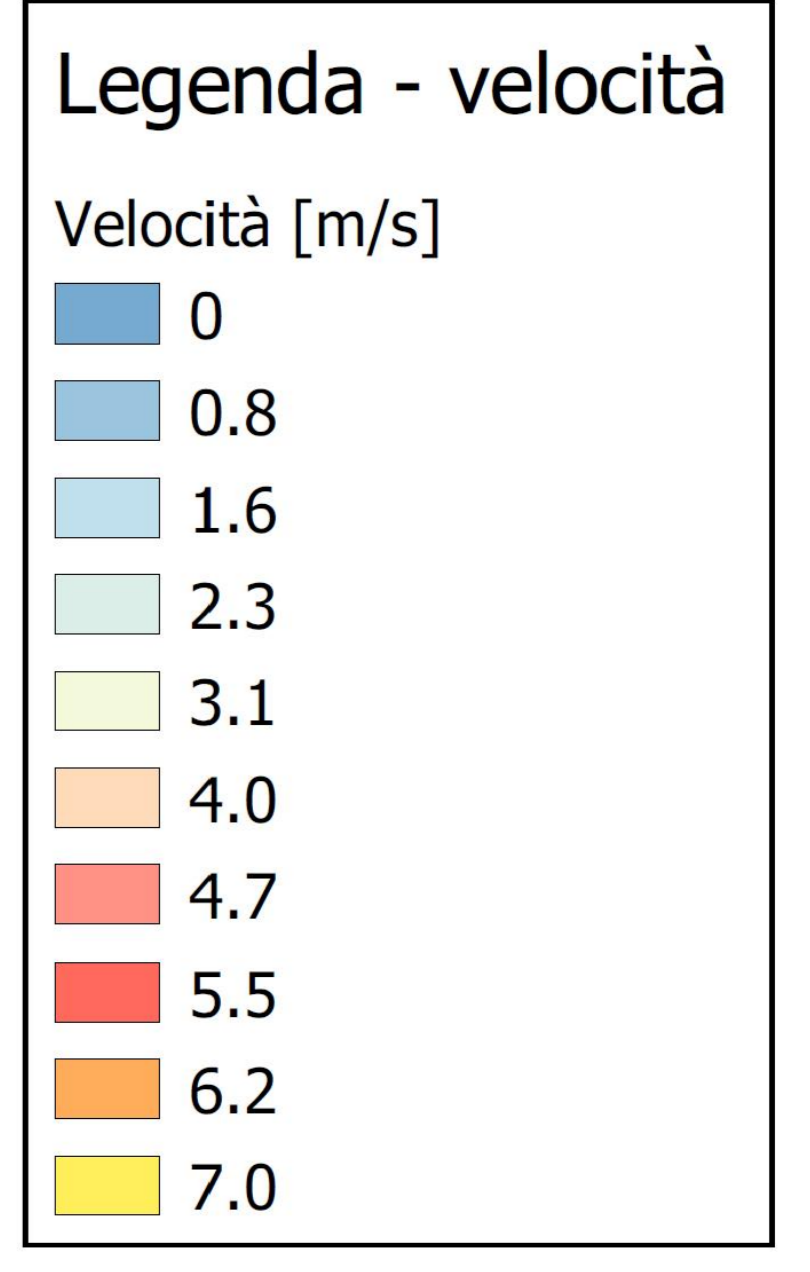
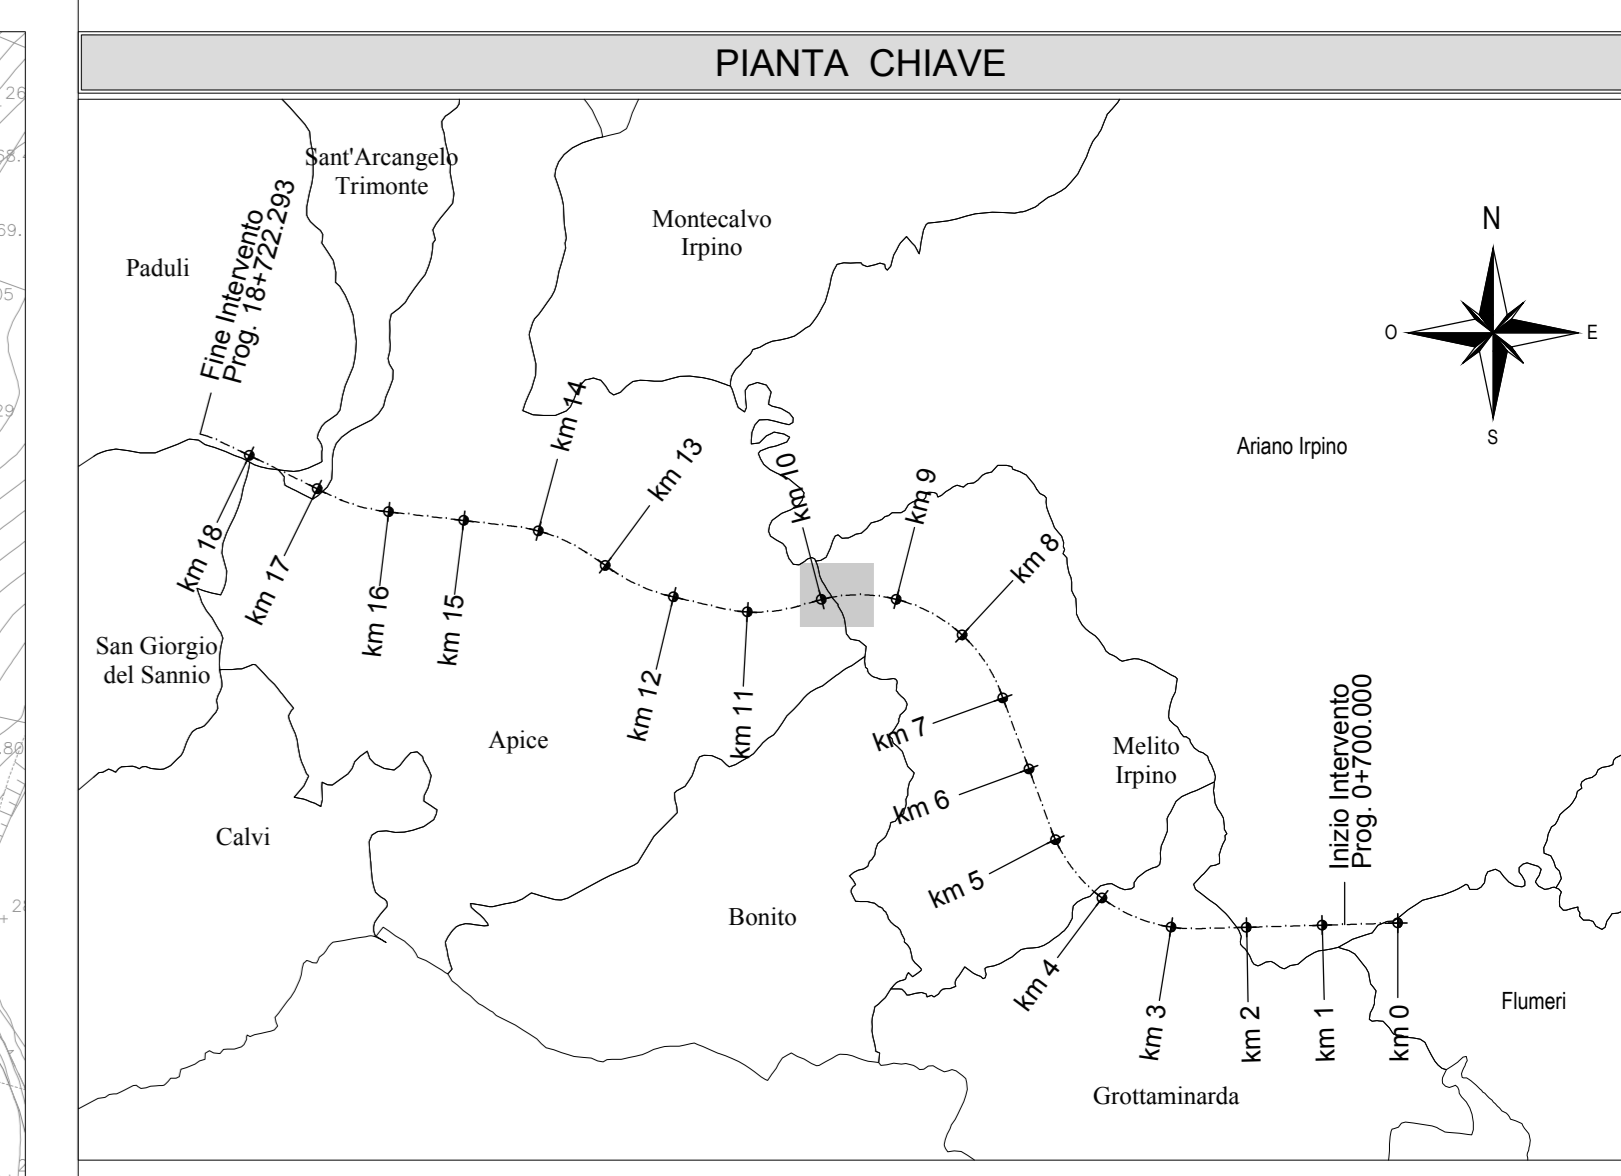


PLANIMETRIA VELOCITA' Tr100
ANTE-OPERAM
VI03
Scala 1:1000

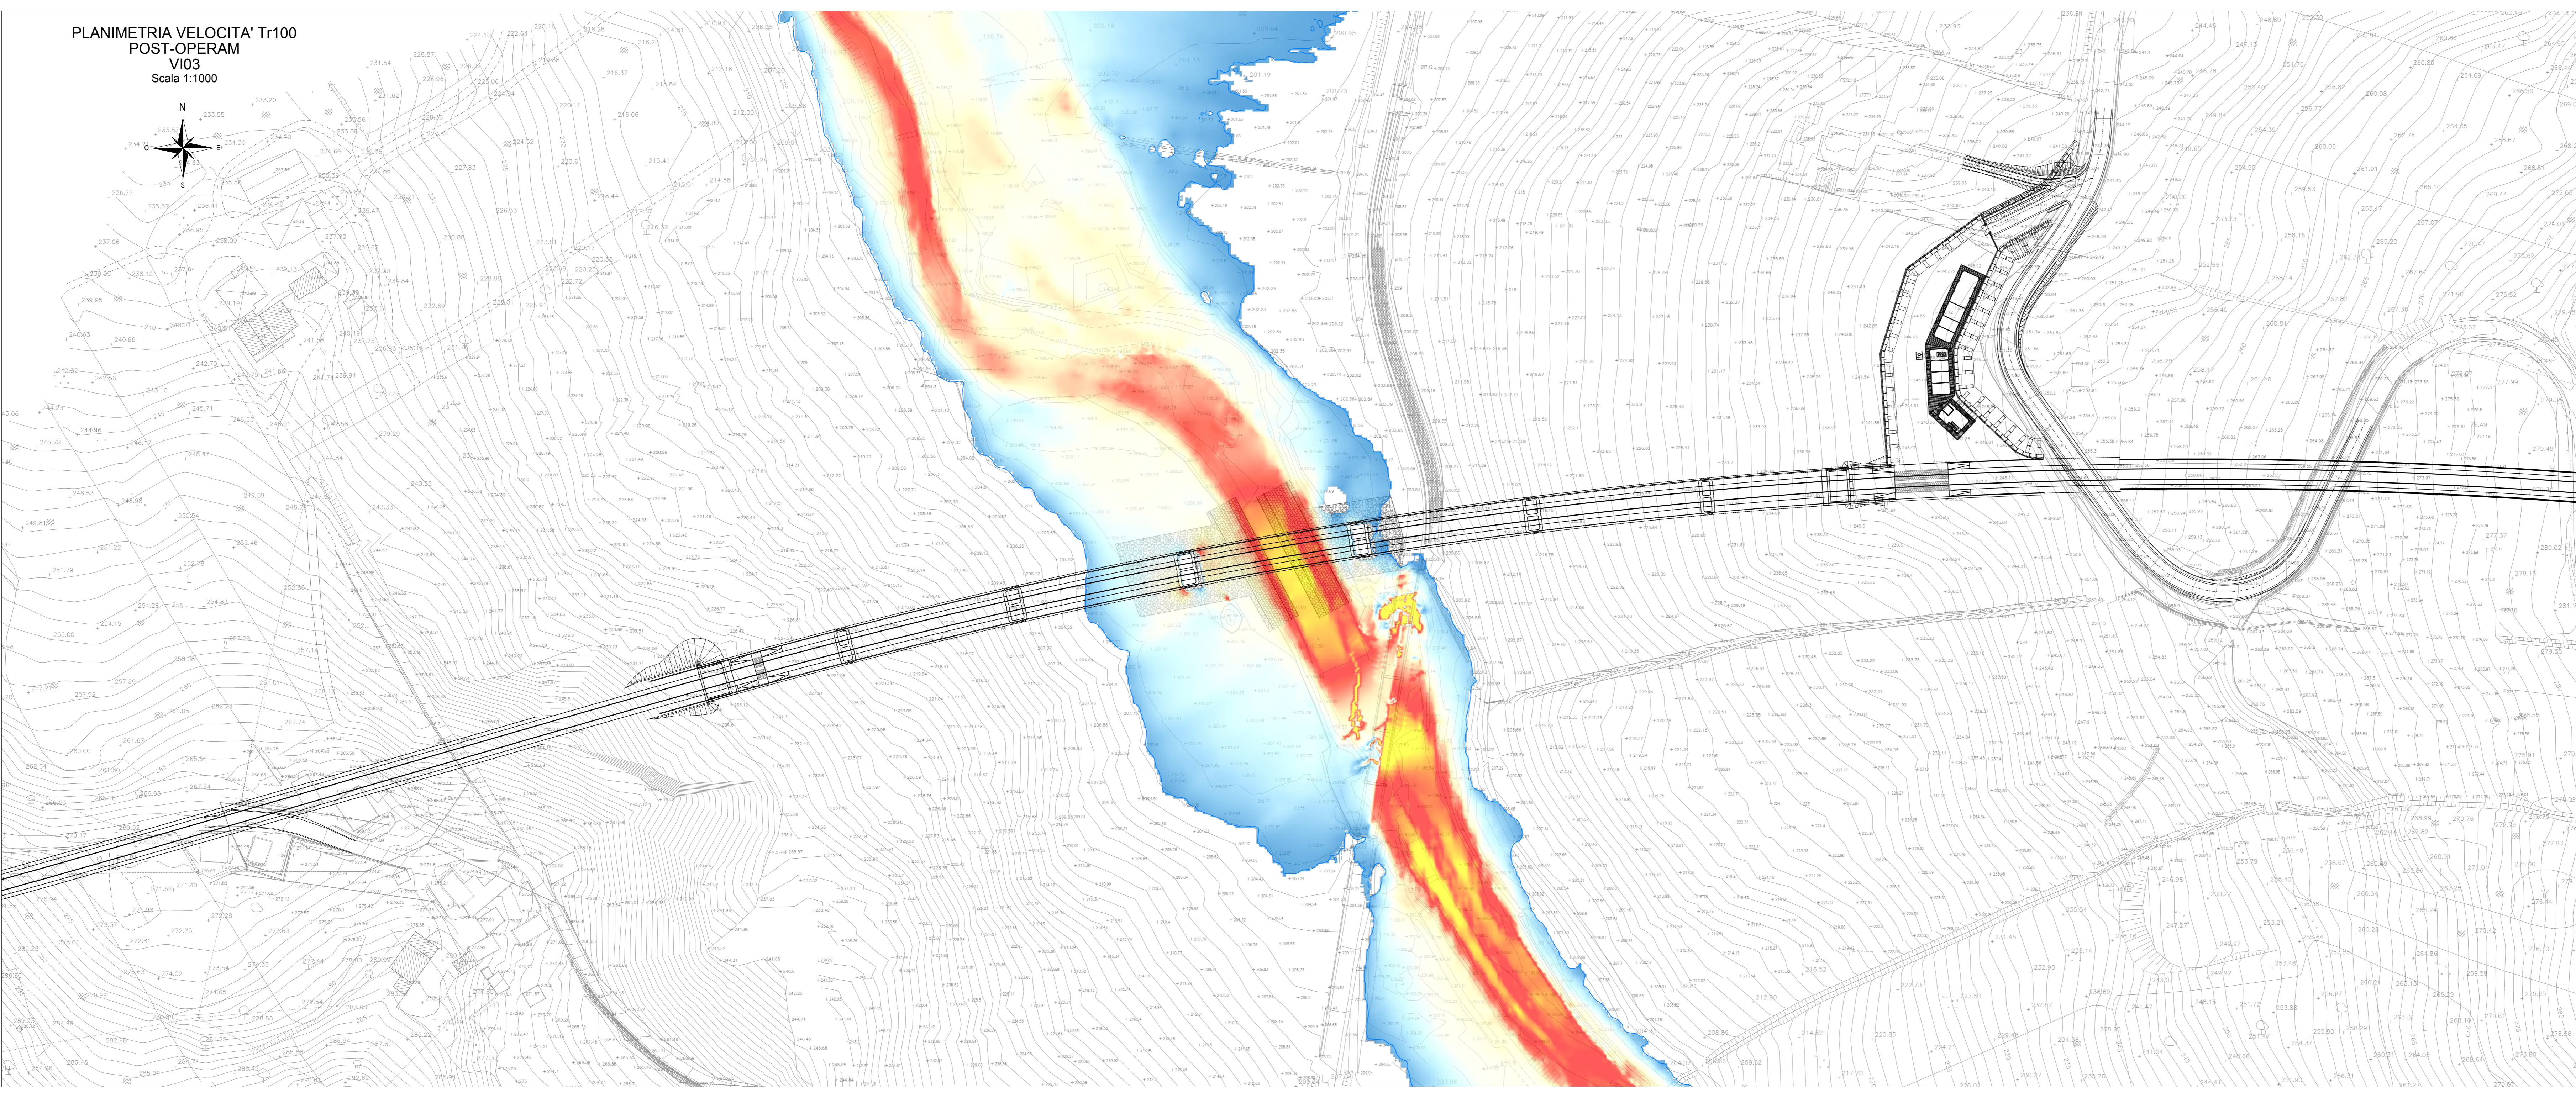

PLANIMETRIA VELOCITA' Tr100
POST-OPERAM
VI03
Scala 1:1000

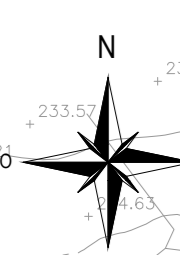

— ESTENSIONE LIVELLI ANTE OPERAM - Tr100

COMMITTENTE:
RFI
GRUPPO FERROVIARIO ITALIANO

DIREZIONE LAVORI:
ITALFERR
GRUPPO FERROVIE DELLO STATO ITALIANE

APPALTATORE:
CONSORZIO:
HirpiniaAV

SOCI:
salini impregilo **ASTALDI**

PROGETTAZIONE:
MANDATARIA:
ROCKSOIL S.p.A.

MANDANTE:
NET ENGINEERING **Alpina** S.p.A.

PROGETTO ESECUTIVO
ITINERARIO NAPOLI - BARI
RADDOPPIO TRATTA APICE - ORSARA
I LOTTO FUNZIONALE APICE - HIRPINIA
IDROLOGIA E IDRAULICA
STUDIO IDRAULICO 2D FILUME UFITA
Planimetria velocità Tr100 ante operam e post operam - VI03

APPALTATORE Consorzio HIRPINIA AV Il Direttore Tecnico Ing. Vincenzo Morello 21/02/2020	DIRETTORE DELLA PROGETTAZIONE Il Responsabile integrazione fra le varie prestazioni specialistiche Ing. G. Casiani	PROGETTISTA Alpina S.p.A. Ing. O. Brasì
---	---	--

COMMESSA	LOTTO	FASE	ENTE	TIPO DOC.	OPERA/DISCIPLINA	PROGR.	REV.	SCALA:
IF28	01	E	ZZ	P7	ID0002	048	B	1:1000

Rev.	Descrizione	Redatto	Data	Verificato	Data	Approvato	Data	Autorizzato Data
A	Emissione per consegna	F. Mori	21/02/2020	M. Bonfanti	21/02/2020	M. Veronesi	21/02/2020	P. Gehani
B	Recupero situazione	F. Mori	10/03/2020	M. Bonfanti	10/03/2020	M. Veronesi	10/03/2020	