
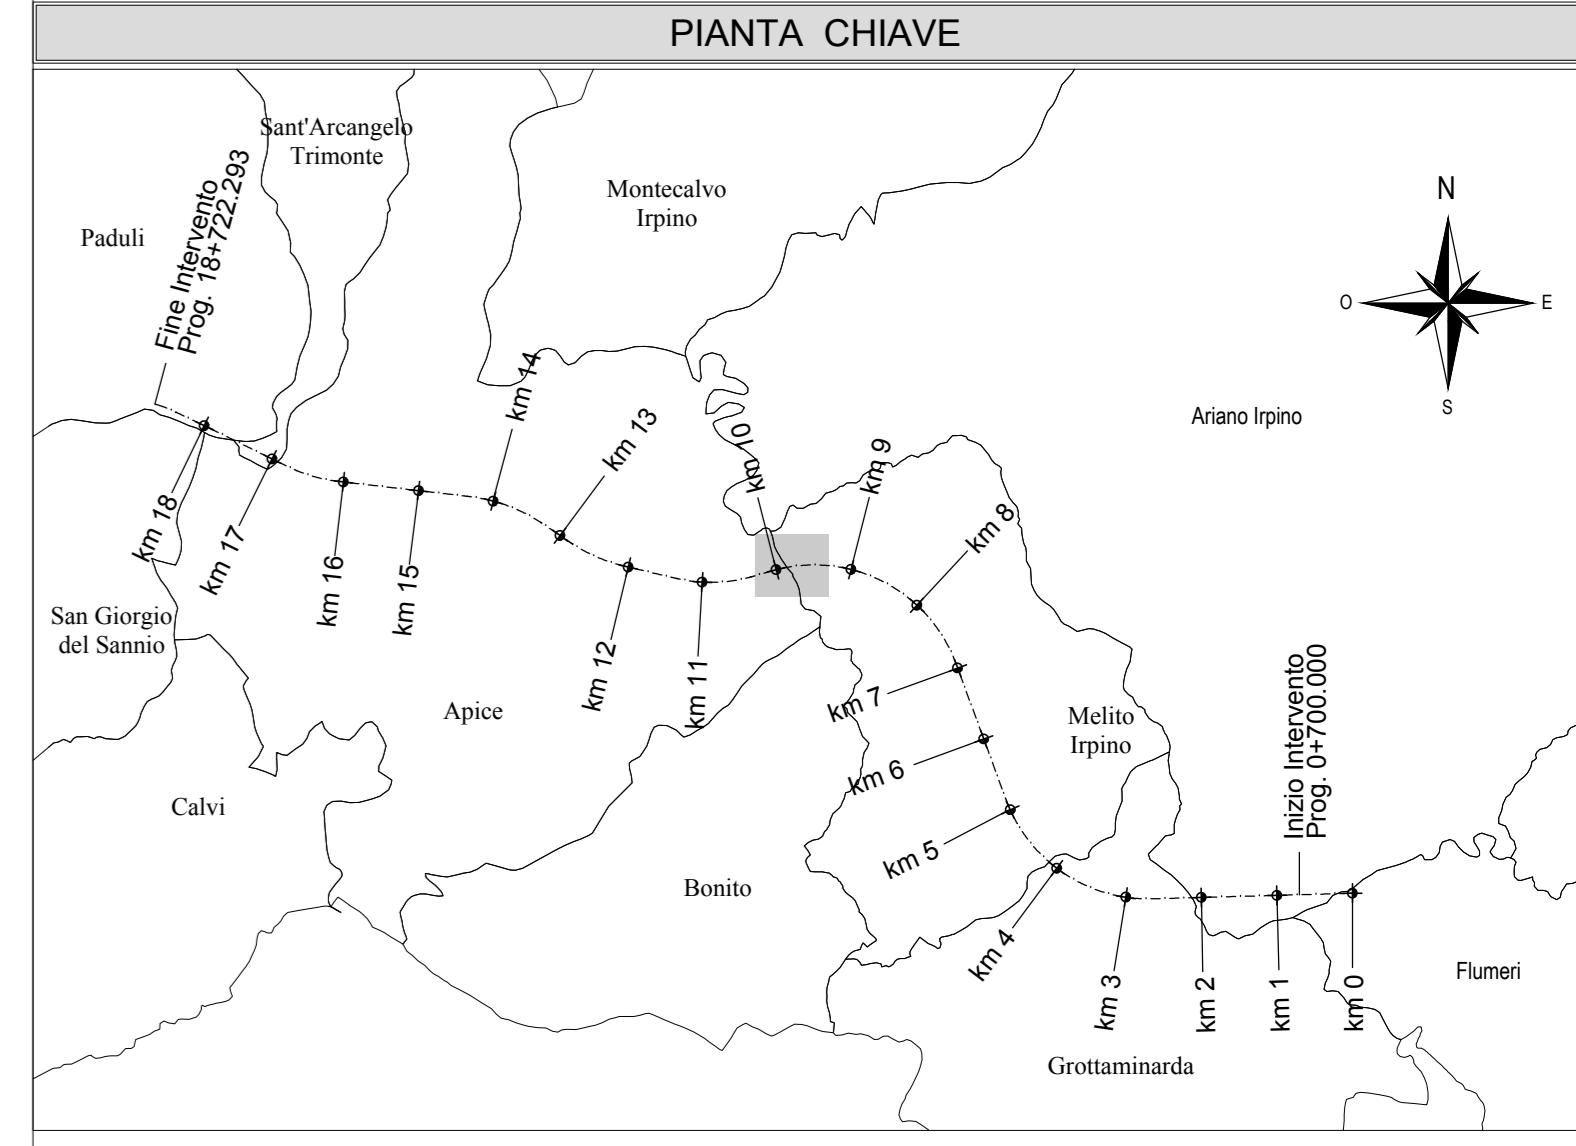


PLANIMETRIA VELOCITA' TR300

ANTE-OPERAM

V103

Scala 1:1000

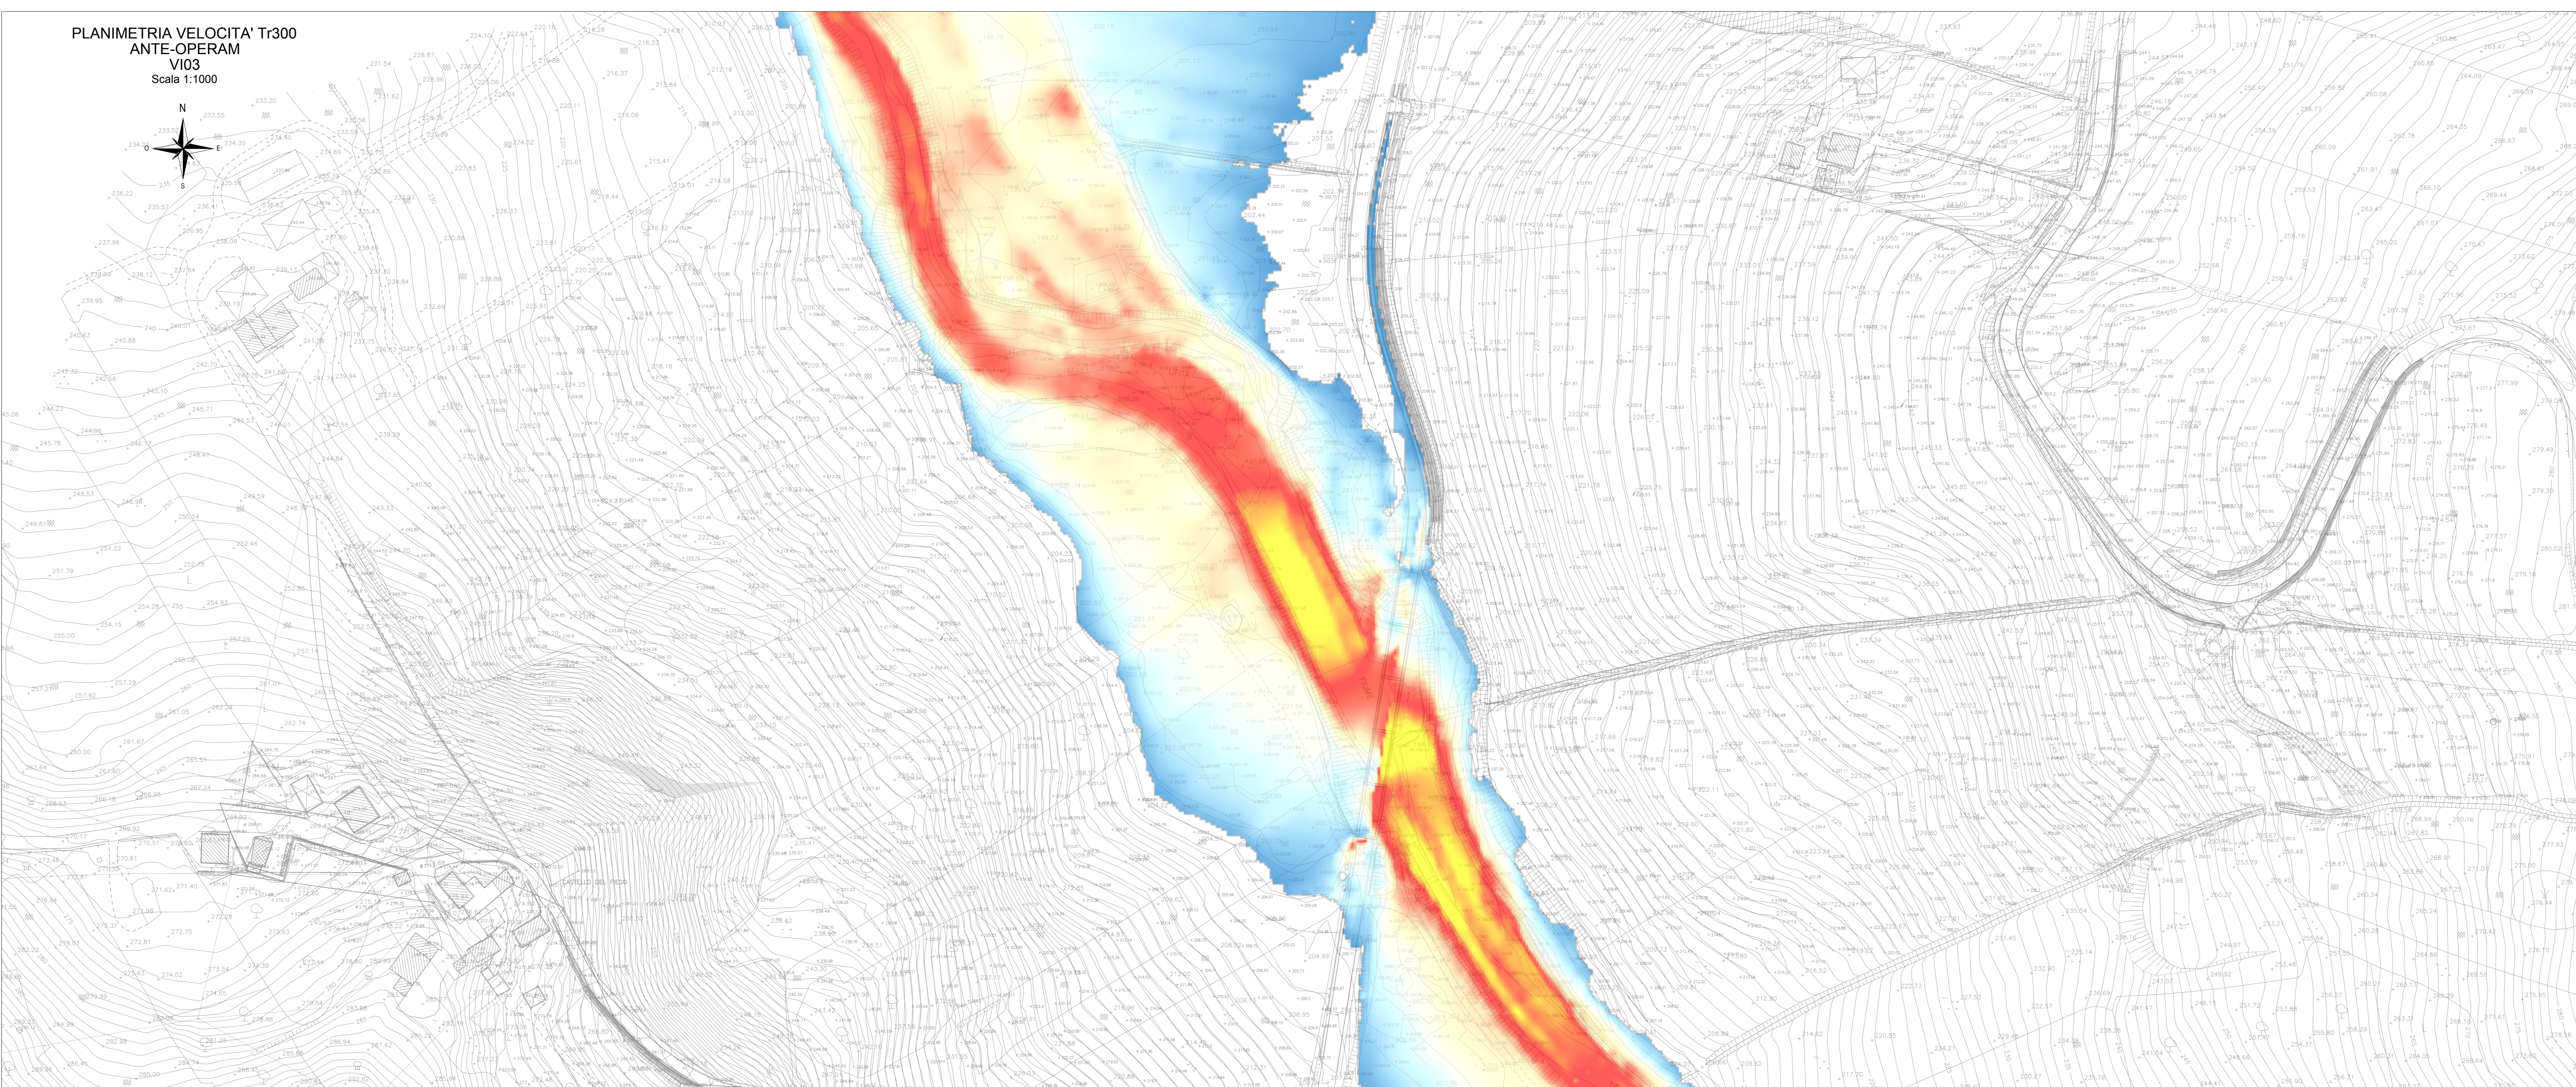

Legenda - velocità

Velocità [m/s]

- 0
- 0.8
- 1.6
- 2.3
- 3.1
- 4.0
- 4.7
- 5.5
- 6.2
- 7.0


— ESTENSIONE LIVELLI ANTE OPERAM - Tr300

PLANIMETRIA VELOCITA' TR300

POST-OPERAM

V103

Scala 1:1000

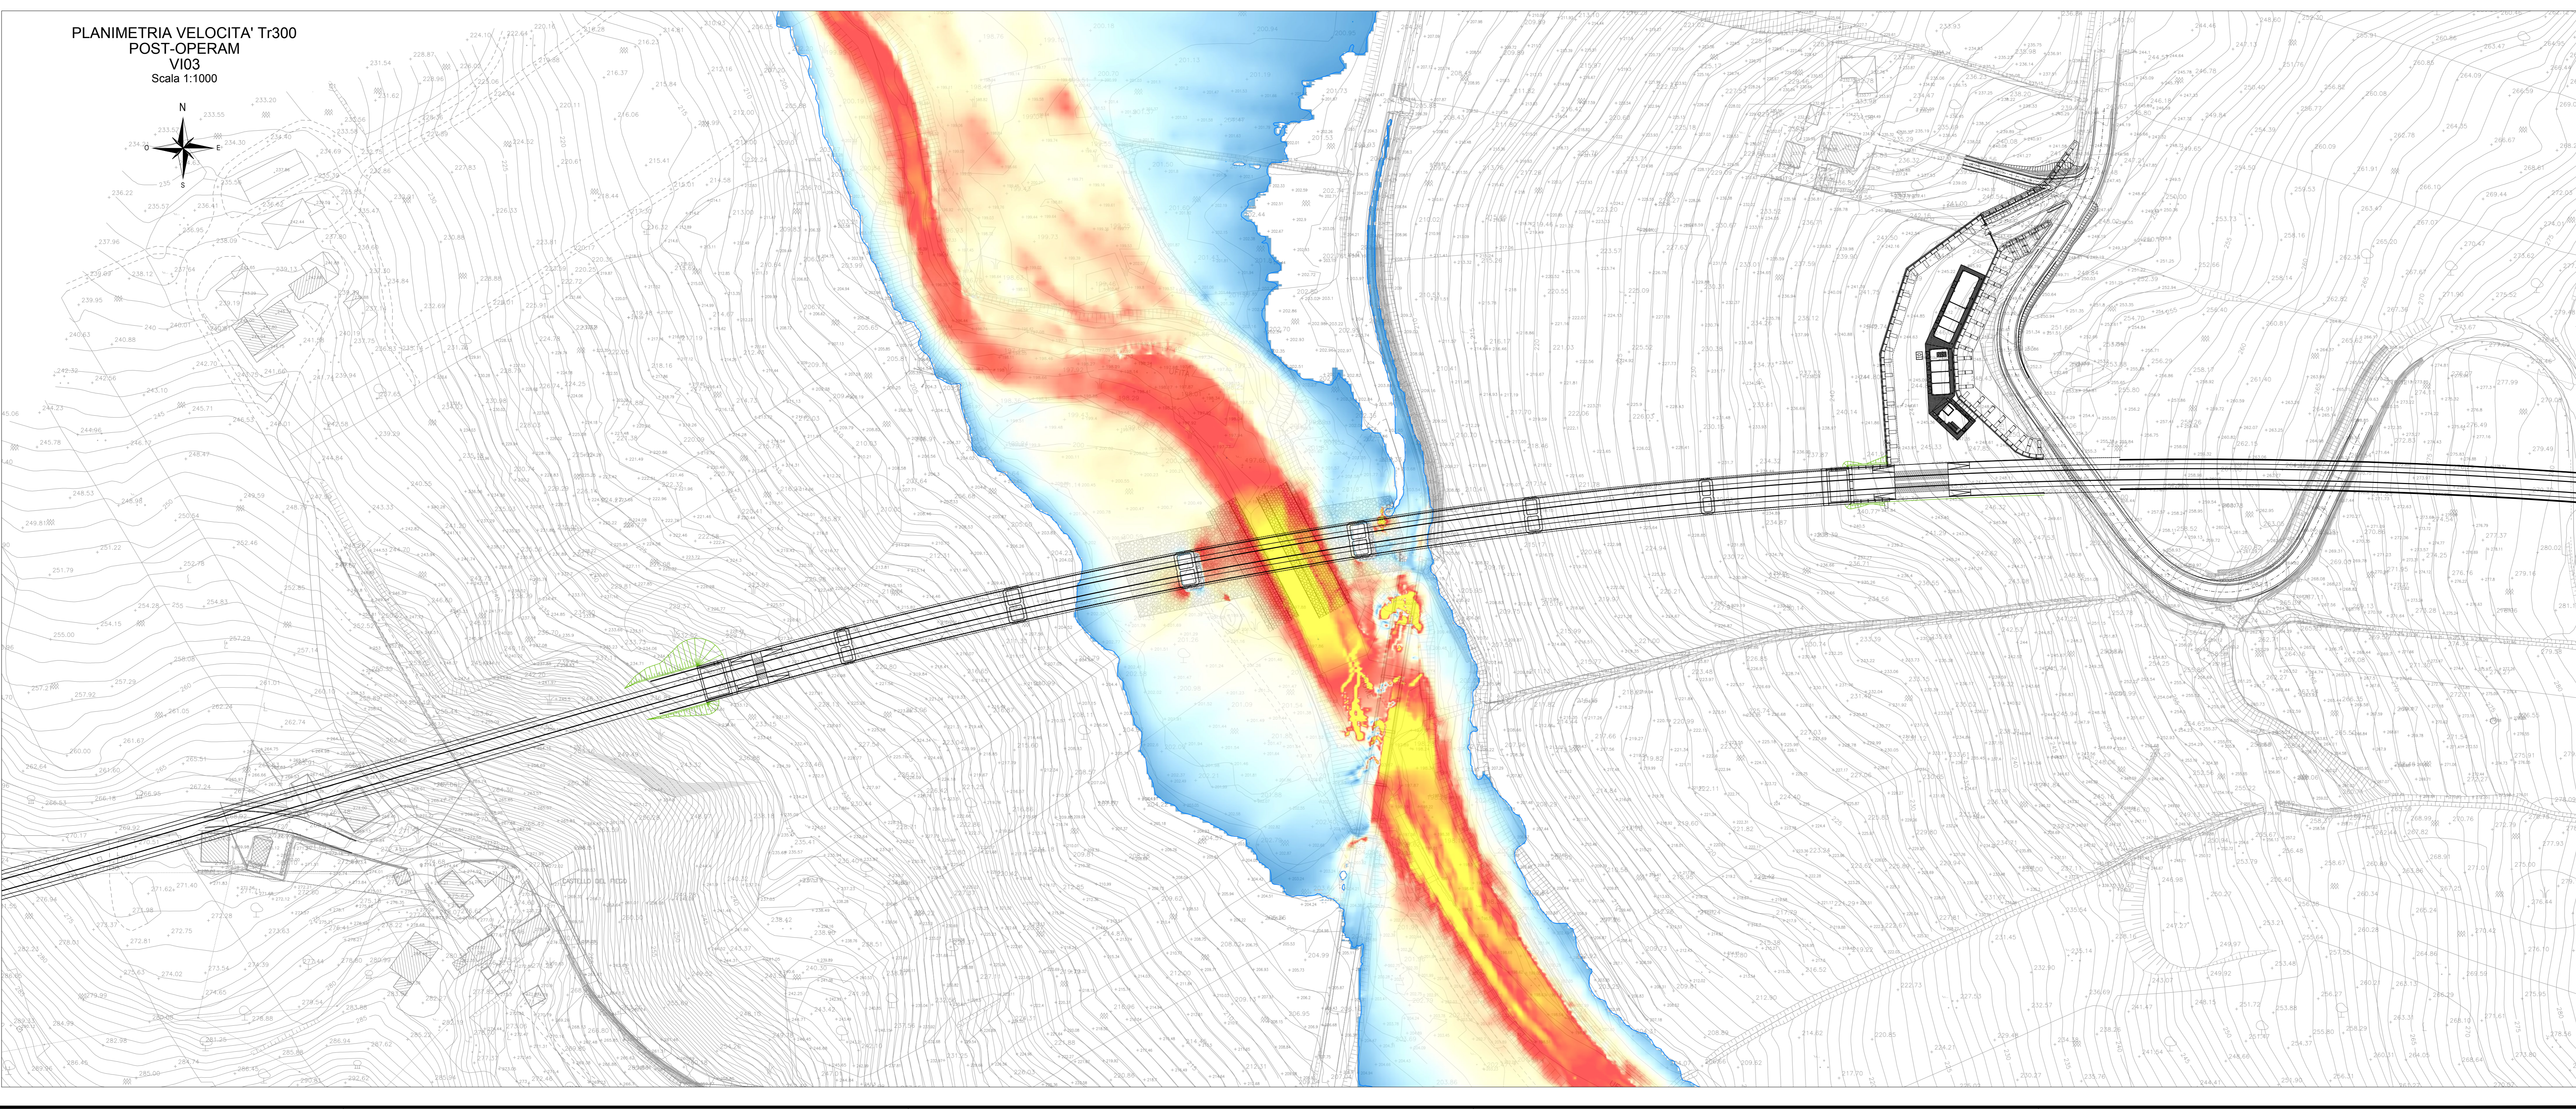


COMMITTENTE:




DIREZIONE LAVORI:



APPALTATORE:

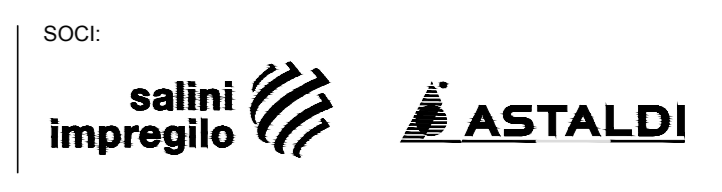

PROGETTAZIONE:

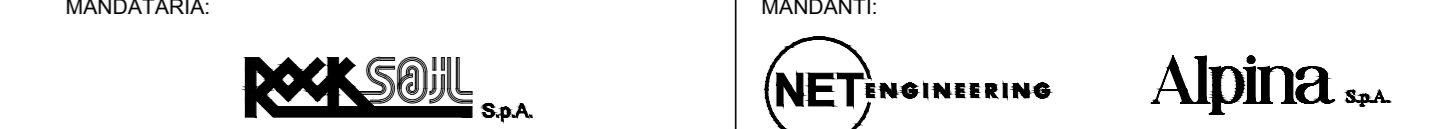

MANDATARIA:



PROGETTO ESECUTIVO

ITINERARIO NAPOLI - BARI
 RADDOPPIO TRATTA APICE - ORSARA
 LOTTO FUNZIONALE APICE - HIRPINIA
 IDROLOGIA E IDRAULICA
 STUDIO IDRAULICO 2D FILME LIFITA
 Planimetria velocità TR300 ante operam e post operam - V103

| | | |
|--|---|--|
| APPALTATORE Consorzio HIRPINIA AV il Direttore Tecnico Ing. Vincenzo Morale 21/02/2020 | DIRETTORE DELLA PROGETTAZIONE il Responsabile integrazione fra le varie prestazioni specialistiche Ing. G. Casareo | PROGETTISTA Alpina s.p.a. Ing. O. Brasì |
|--|---|--|

| | | | | | | | | |
|----------|-------|------|------|-----------|------------------|--------|------|--------|
| COMMESSA | LOTTO | FASE | ENTE | TIPO DOC. | OPERA/DISCIPLINA | PROGR. | REV. | SCALA: |
| IF28 | 01 | E | ZZ | P7 | ID0002 | 052 | B | 1:1000 |

| Rev. | Descrizione | Redatto | Data | Verificato | Data | Approvato | Data | Autorizzato Data |
|------|------------------------|---------------|------------|-------------|------------|-------------|------------|------------------|
| A | Emissione per consegna | E. Campitelli | 21/02/2020 | M. Bonfanti | 21/02/2020 | M. Veronesi | 21/02/2020 | P. Galvani |
| B | Revisione situazione | F. Mori | 10/03/2020 | M. Bonfanti | 10/03/2020 | M. Veronesi | 10/03/2020 | |