


— ESTENSIONE LIVELLI ANTE OPERAM - Tr300
 — LIVELLO POST OPERAM - Tr300 - RILEVATO NV16

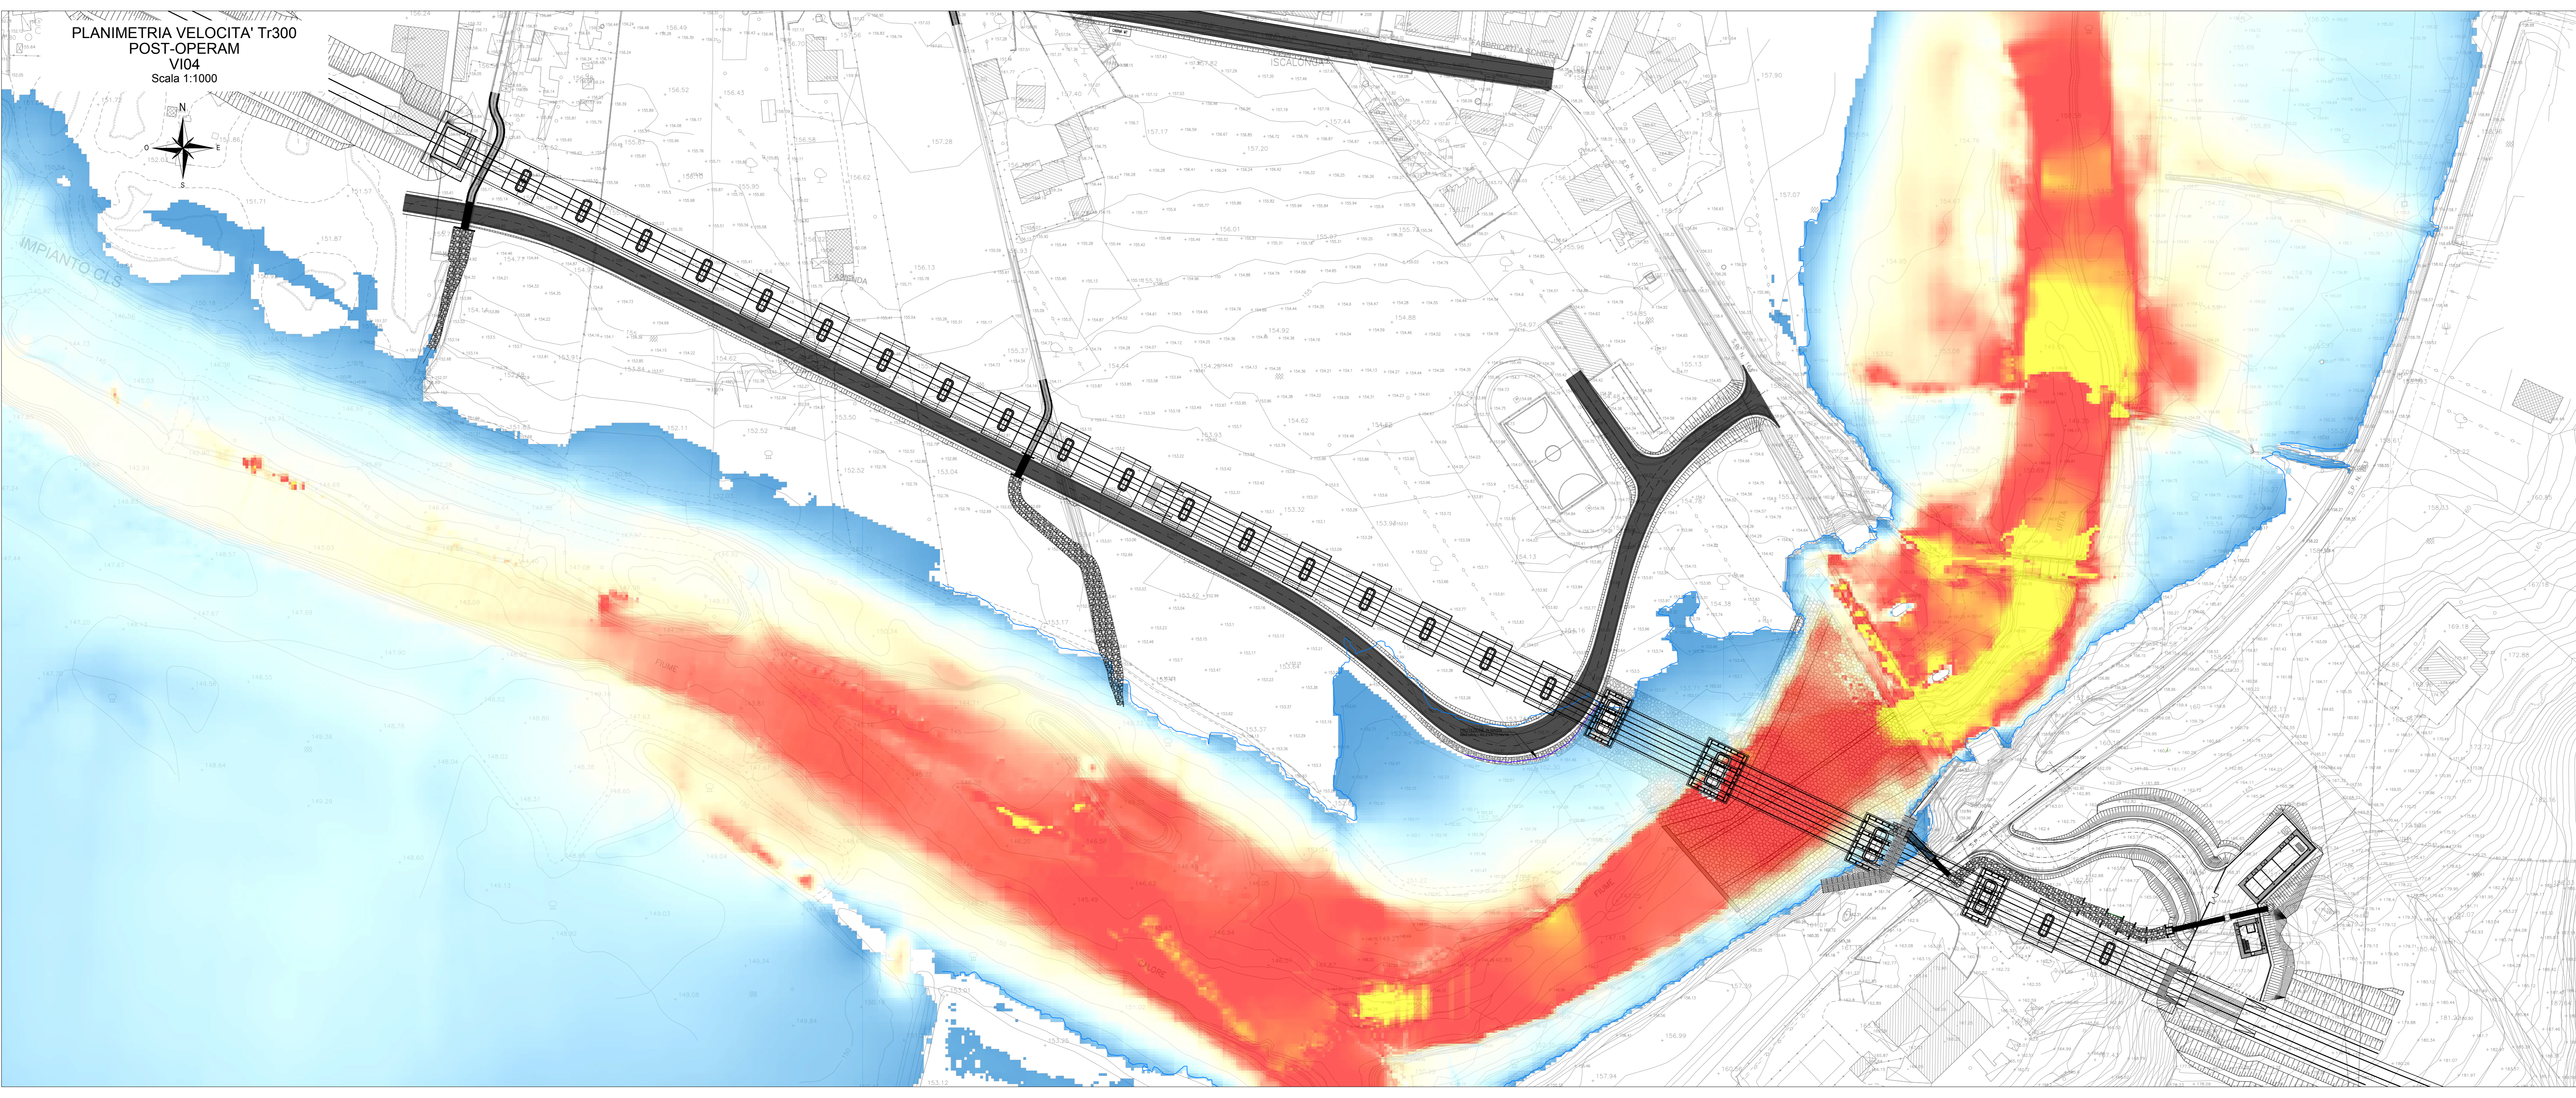

COMITENTE: **RFI**
 GRUPPO FERROVIE DELLO STATO ITALIANE

DIREZIONE LAVORI: **ITALFERR**
 GRUPPO FERROVIE DELLO STATO ITALIANE

APPALTATORE:
 CONSORZIO: **HirpiniaAV**

SOCI: **salini impregilo** **ASTALDI**

PROGETTAZIONE:
 MANDATARIA: **ROCKSOIL** S.p.A.

MANDANTE: **NETENGINEERING** **Alpina** S.p.A.

PROGETTO ESECUTIVO

ITINERARIO NAPOLI - BARI
RADDOPPIO TRATTA APICE - ORSARA
I LOTTO FUNZIONALE APICE - HIRPINIA
 ID - IDROLOGIA E IDRAULICA
 STUDIO IDRAULICO 2D FIUME UFFITA
 Planimetria velocità Tr300 ante operam e post operam - V104

APPALTATORE: Consorzio HIRPINIA AV Il Direttore Tecnico Ing. Vincenzo Morello 10/06/2020	DIRETTORE DELLA PROGETTAZIONE: Il Responsabile integrazione fra le varie prestazioni specialistiche Ing. G. Casiani	PROGETTISTA: Alpina S.p.A. Dott. Ing. O. Brasi						
COMMESSA	LOTTO	FASE	ENTE	TIPO DOC.	OPERA/DISCIPLINA	PROGR.	REV.	SCALA:
I F 2 8	0 1	E	Z Z	P 7	I D 0 0 0 2	0 5 3	B	1:1000
Rev.	Descrizione	Redatto	Data	Verificato	Data	Approvato	Data	Autorizzato Data
A	Emissione per consegna	E. Campitelli	21/03/2020	M. Bonfanti	21/03/2020	M. Veronesi	21/03/2020	P. Gehring
B	Revisione stilistica	F. Mori	10/06/2020	M. Bonfanti	10/06/2020	M. Veronesi	10/06/2020	