COMUNE DI ARIANO IRPINO
(PROVINCIA DI AVELLINO)

GA01
Imbocco galleria Grottaminarda
LATO BA

RI01
Piazzale GA Grottaminarda

TA02
PGEP Imbocco E Grottaminarda

NV03
Nuova viabilità di accesso ai piazzali
Larg. =6.5m

Strada esistente

Strada esistente

Inizio galleria Grottaminarda GN01 – km 2+715.60

Inizio GA01 – km 2+705.35
Fine TR02

Inizio TR02 – km 2+638.485
Fine RI03

Fine scatolare RI03 – km 2+547.125

Inizio scatolare RI03 – km 2+427.125
Fine viadotto V07 – km 2+447.00

Inizio muro a U km 2+654.89

Passaggio a monte della nuova bretella km 2+600.00

Fine tombinatura TT01 km 2+638.485

Inizio tombinatura TT01 km 2+328.420

GA01
L=10.25 m

TR02 – L=96.865 m

RI03 – L=61.36 m

Scatolare RI03 – L=120.00 m

COMUNE DI
GROTTAMINARDA
(PROVINCIA DI AVELLINO)

KEY-PLAN - Scala 1:100.000

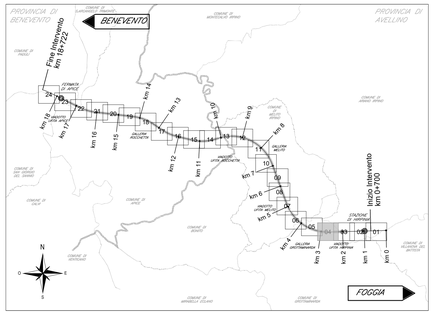

LEGENDA

- ASSE DI PROGETTO
- PROLUNGAMENTO ASSE DI PROGETTO
- RILIEVO
- RILEVATO DI PROGETTO
- FOSSO DI GUARDIA
- CANALETTA AD EMBRICI
- RESPINGENTE
- RECINZIONE FERROVIARIA

COMMITTENTE:
RFI RETE FERROVIARIA ITALIANA
GRUPPO FERROVIE DELLO STATO ITALIANE

DIREZIONE LAVORI:
ITALFERR
GRUPPO FERROVIE DELLO STATO ITALIANE

APPALTATORE:
CONSORZIO:
HirpiniaAV

SOCI:
salini impregilo
ASTALDI

PROGETTAZIONE:
MANDATARIA:
ROCKSOIL S.p.A.

MANDANTI:
NET ENGINEERING
Alpina S.p.A.

PROGETTO ESECUTIVO

ITINERARIO NAPOLI - BARI
RADDOPPIO TRATTA APICE - ORSARA
I LOTTO FUNZIONALE APICE - HIRPINIA

TRACCIATO FERROVIARIO

LINEA

Planimetria di progetto - Tav. 4 di 24

APPALTATORE	DIRETTORE DELLA PROGETTAZIONE	PROGETTISTA
Consorzio HIRPINIA AV Il Direttore Tecnico Ing. Vincenzo Moriello 21/02/2020	Il Responsabile integrazione fra le varie prestazioni specialistiche Ing. G. Cassani	NET ENGINEERING Ing. S. Eandi

COMMESSA	LOTTO	FASE	ENTE	TIPO DOC.	OPERA/DISCIPLINA	PROGR.	REV.	SCALA:
I F 2 8	0 1	E	Z Z	P 7	I F 0 1 0 1	0 0 4	A	1:1.000

Rev.	Descrizione	Redatto	Data	Verificato	Data	Approvato	Data	Autorizzato Data
A	Emissione per consegna	S. Franchini	21/02/2020	N. Zanta	21/02/2020	T. Finocchietti	21/02/2020	Ing. S. Eandi 21/02/2020

File: IF2801EZZP7IF0101004A.dwg | n.Elab.: -