

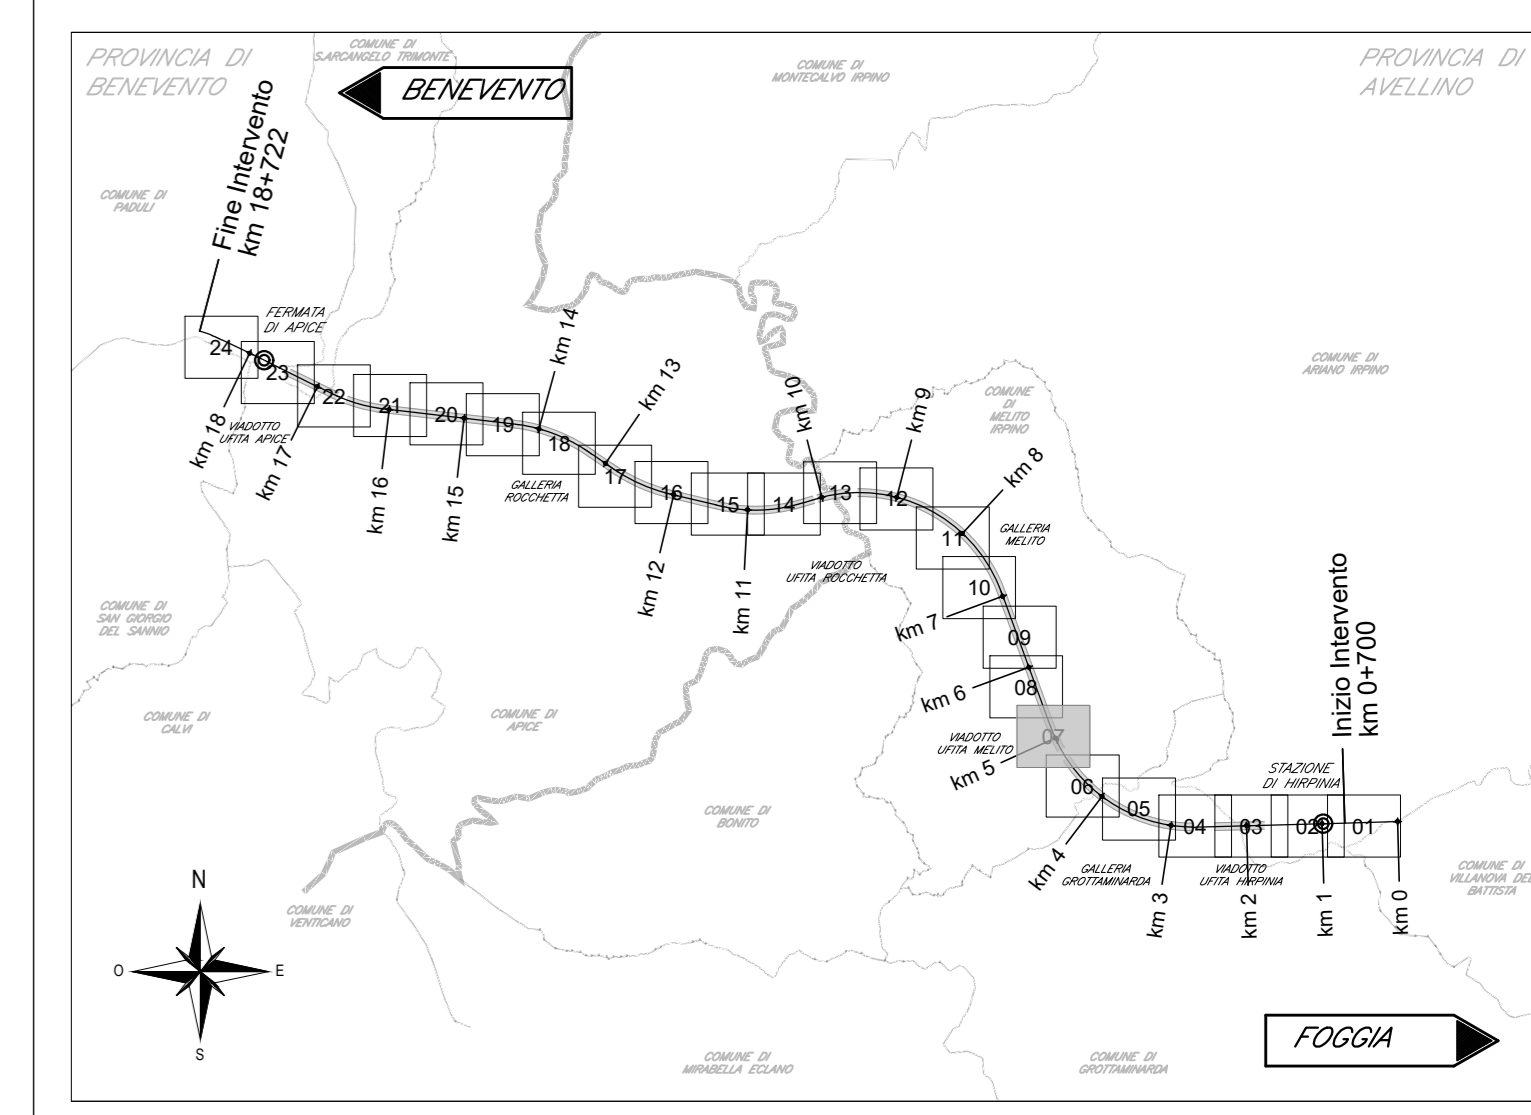


COMUNE DI  
MELITO IRPINO  
(PROVINCIA DI AVELLINO)

KEY-PLAN - Scala 1:100.000

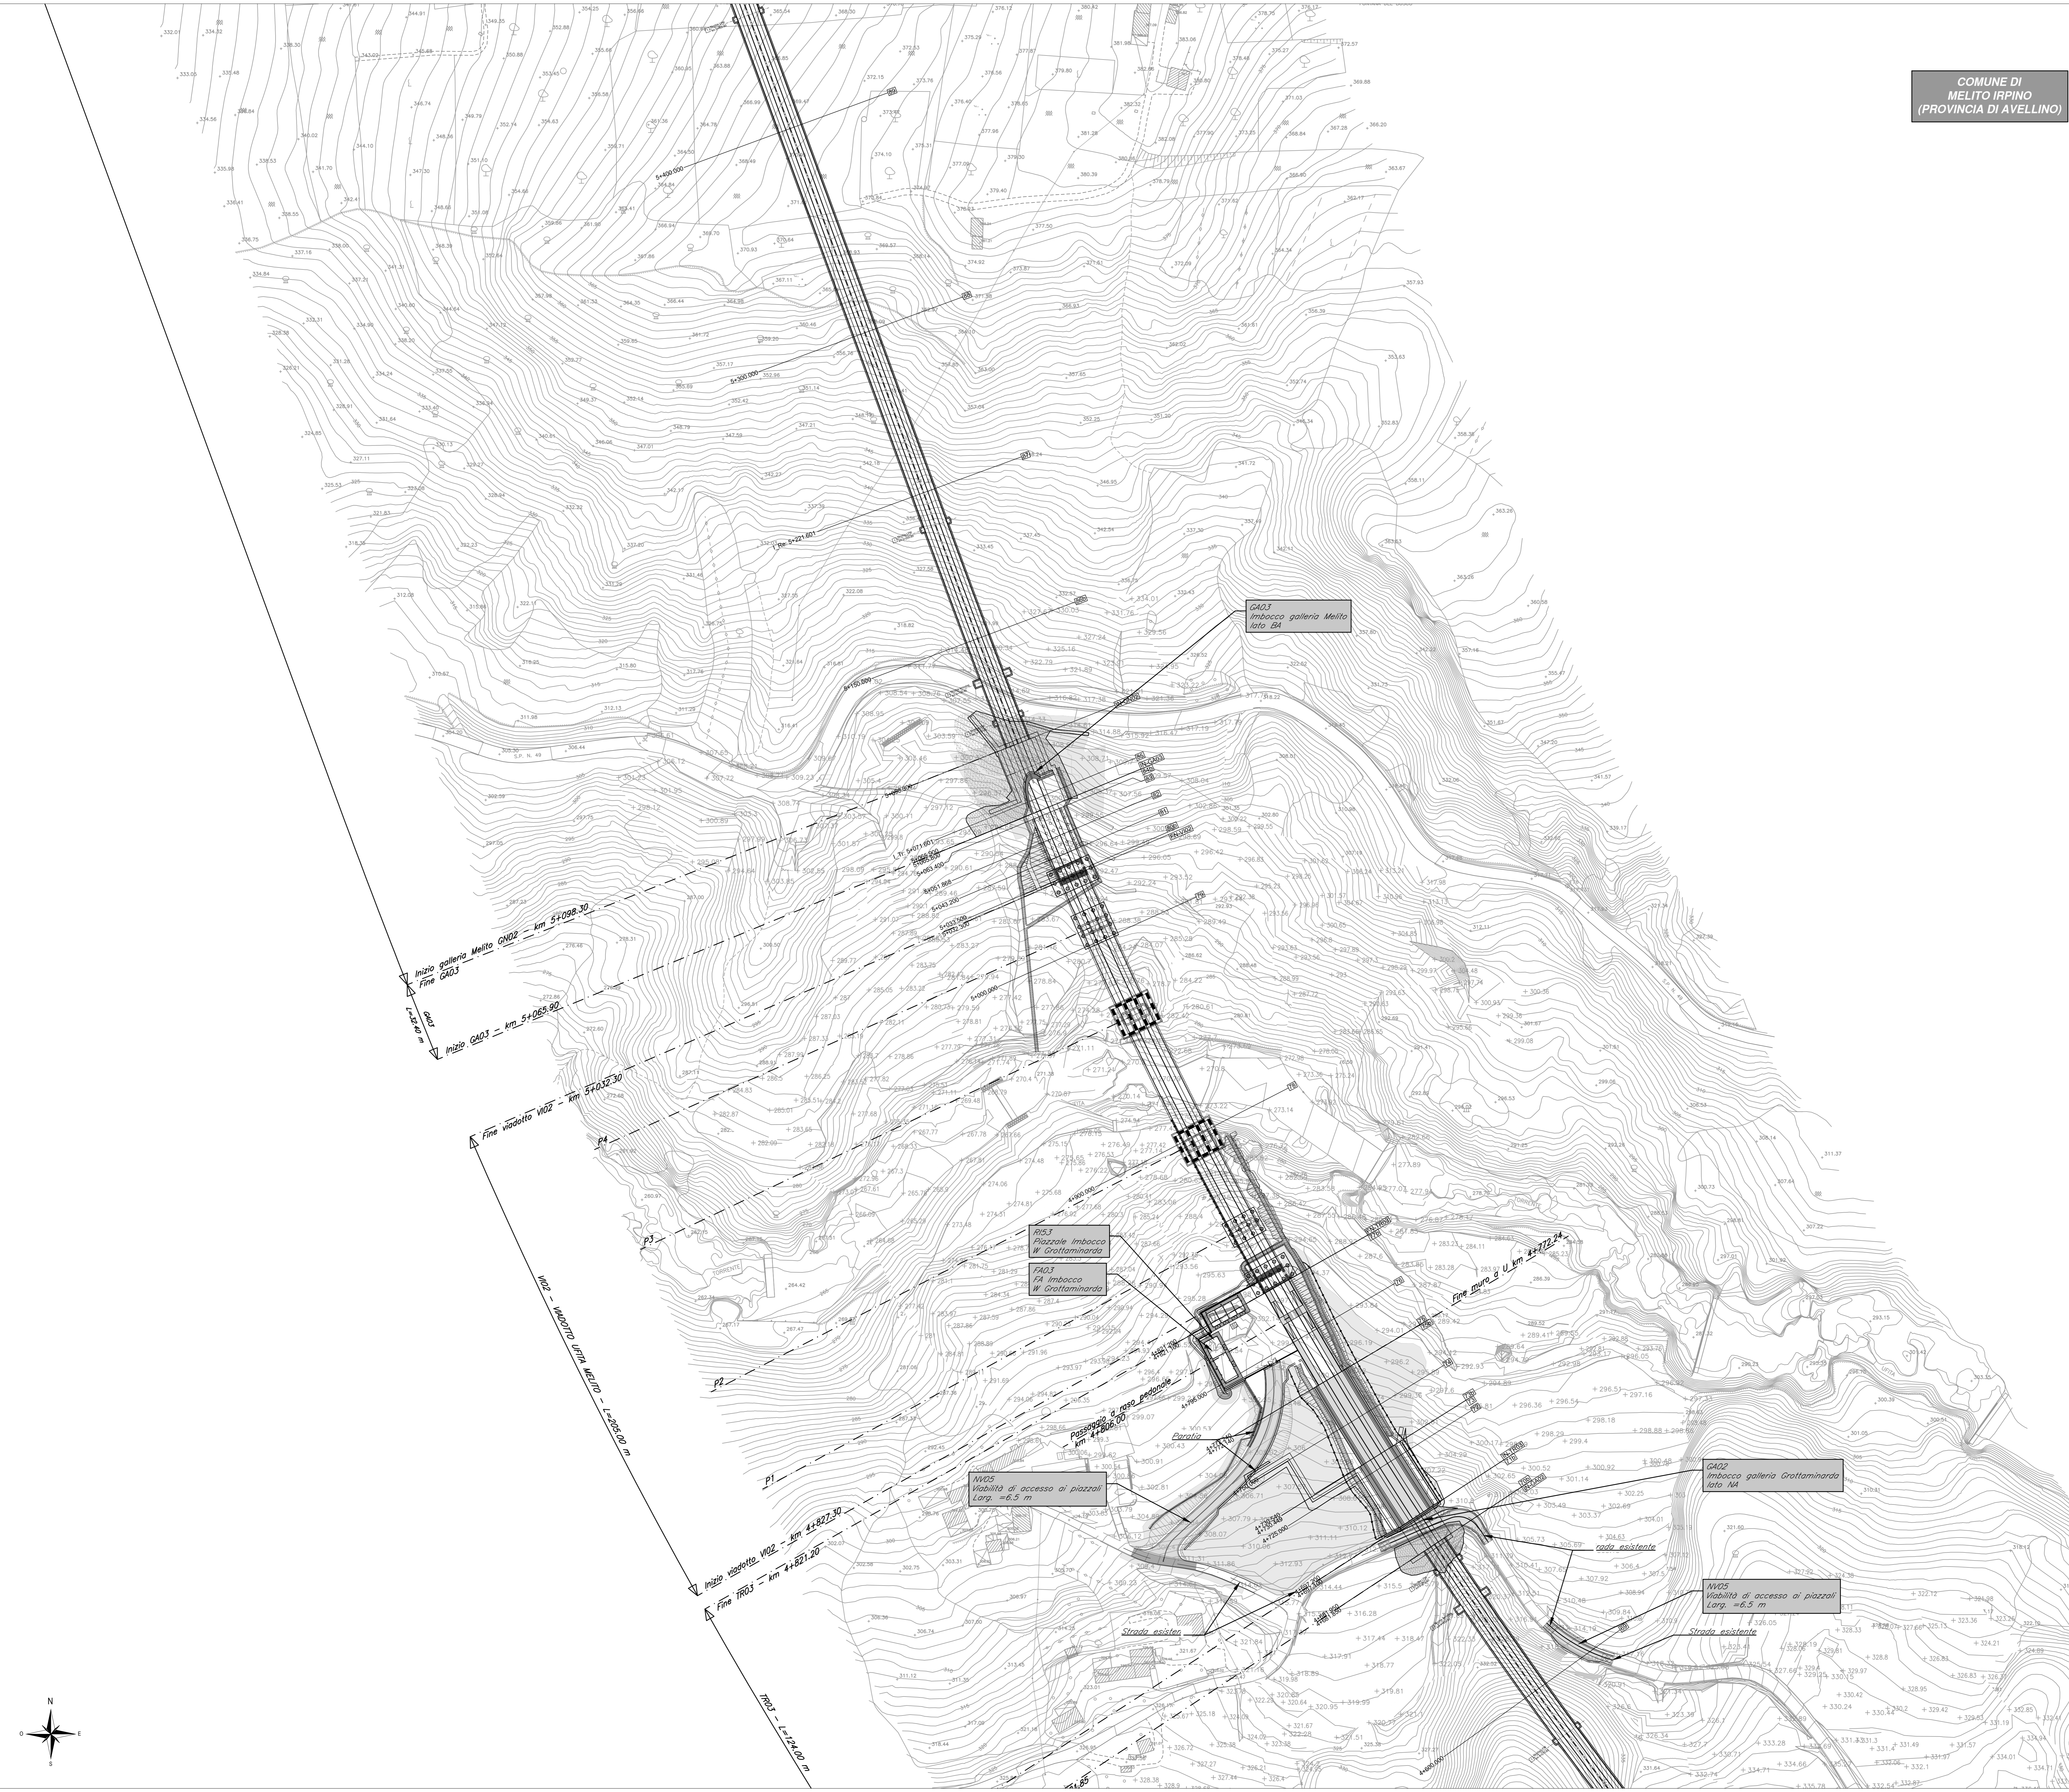

LEGGENDA

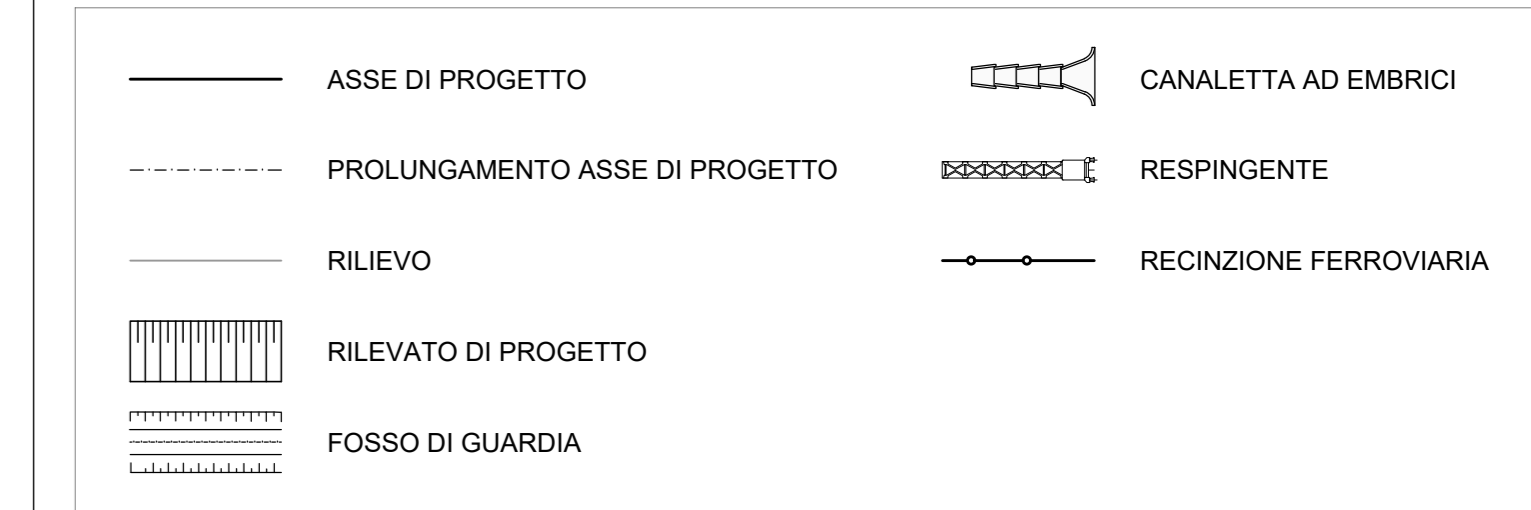

COMMITTENTE:  
**RFI**  
GRUPPO FERROVIE DELLO STATO ITALIANE

DIREZIONE LAVORI:  
**ITALFERR**  
GRUPPO FERROVIE DELLO STATO ITALIANE

APPALTAZIONE:  
CONSORZIO:  
**HirpiniaAV**

SOCCO:  
**salini impreglio** **ASTALDI**

PROGETTAZIONE:  
MANDATARIA:  
**ROCKSOIL** S.p.A.

MANDANTE:  
**NETENGINEERING** **Alpina** S.p.A.

**PROGETTO ESECUTIVO**

**ITINERARIO NAPOLI - BARI**  
**RADDOPPIO TRATTA APICE - ORSARA**  
**I LOTTO FUNZIONALE APICE - HIRPINIA**  
**TRACCIATO FERROVIARIO**  
LINEA

Planimetria di progetto - Tav. 7 di 24

APPALTAZIONE: Consorzio HIRPINIA AV Ing. Vincenzo Morillo 21/02/2020	DIRETTORE DELLA PROGETTAZIONE Il Responsabile integrazione fra le varie prestazioni specialistiche Ing. G. Casiani	PROGETTISTA <b>NETENGINEERING</b> Ing. S. Eandi
---	--	---

COMMESSA LOTTO FASE ENTE TIPO DOC. OPERA/DISCIPLINA PROGR. REV. SCALA:

**I|F|2|8** **0|1** **E** **Z|Z** **P|7** **I|F|0|1|0|1** **0|0|7** **A** **1:1000**

Rev.	Descrizione	Redatto	Data	Verificato	Data	Approvato	Data	Autorizzato Data
A	Emissione per consegna	S. Franchini	21/02/2020	N. Zarta	21/02/2020	T. Finocchietti	21/02/2020	Ing. S. Eandi

File: IP2801EZZP7IF0101007A.dwg

