


LEGENDA

- ASSE DI PROGETTO
- PROLUNGAMENTO ASSE DI PROGETTO
- RILIEVO
- RILEVATO DI PROGETTO
- FOSSO DI GUARDIA
- CANALETTA AD EMBRICI
- RESPINGENTE
- RECINZIONE FERROVIARIA

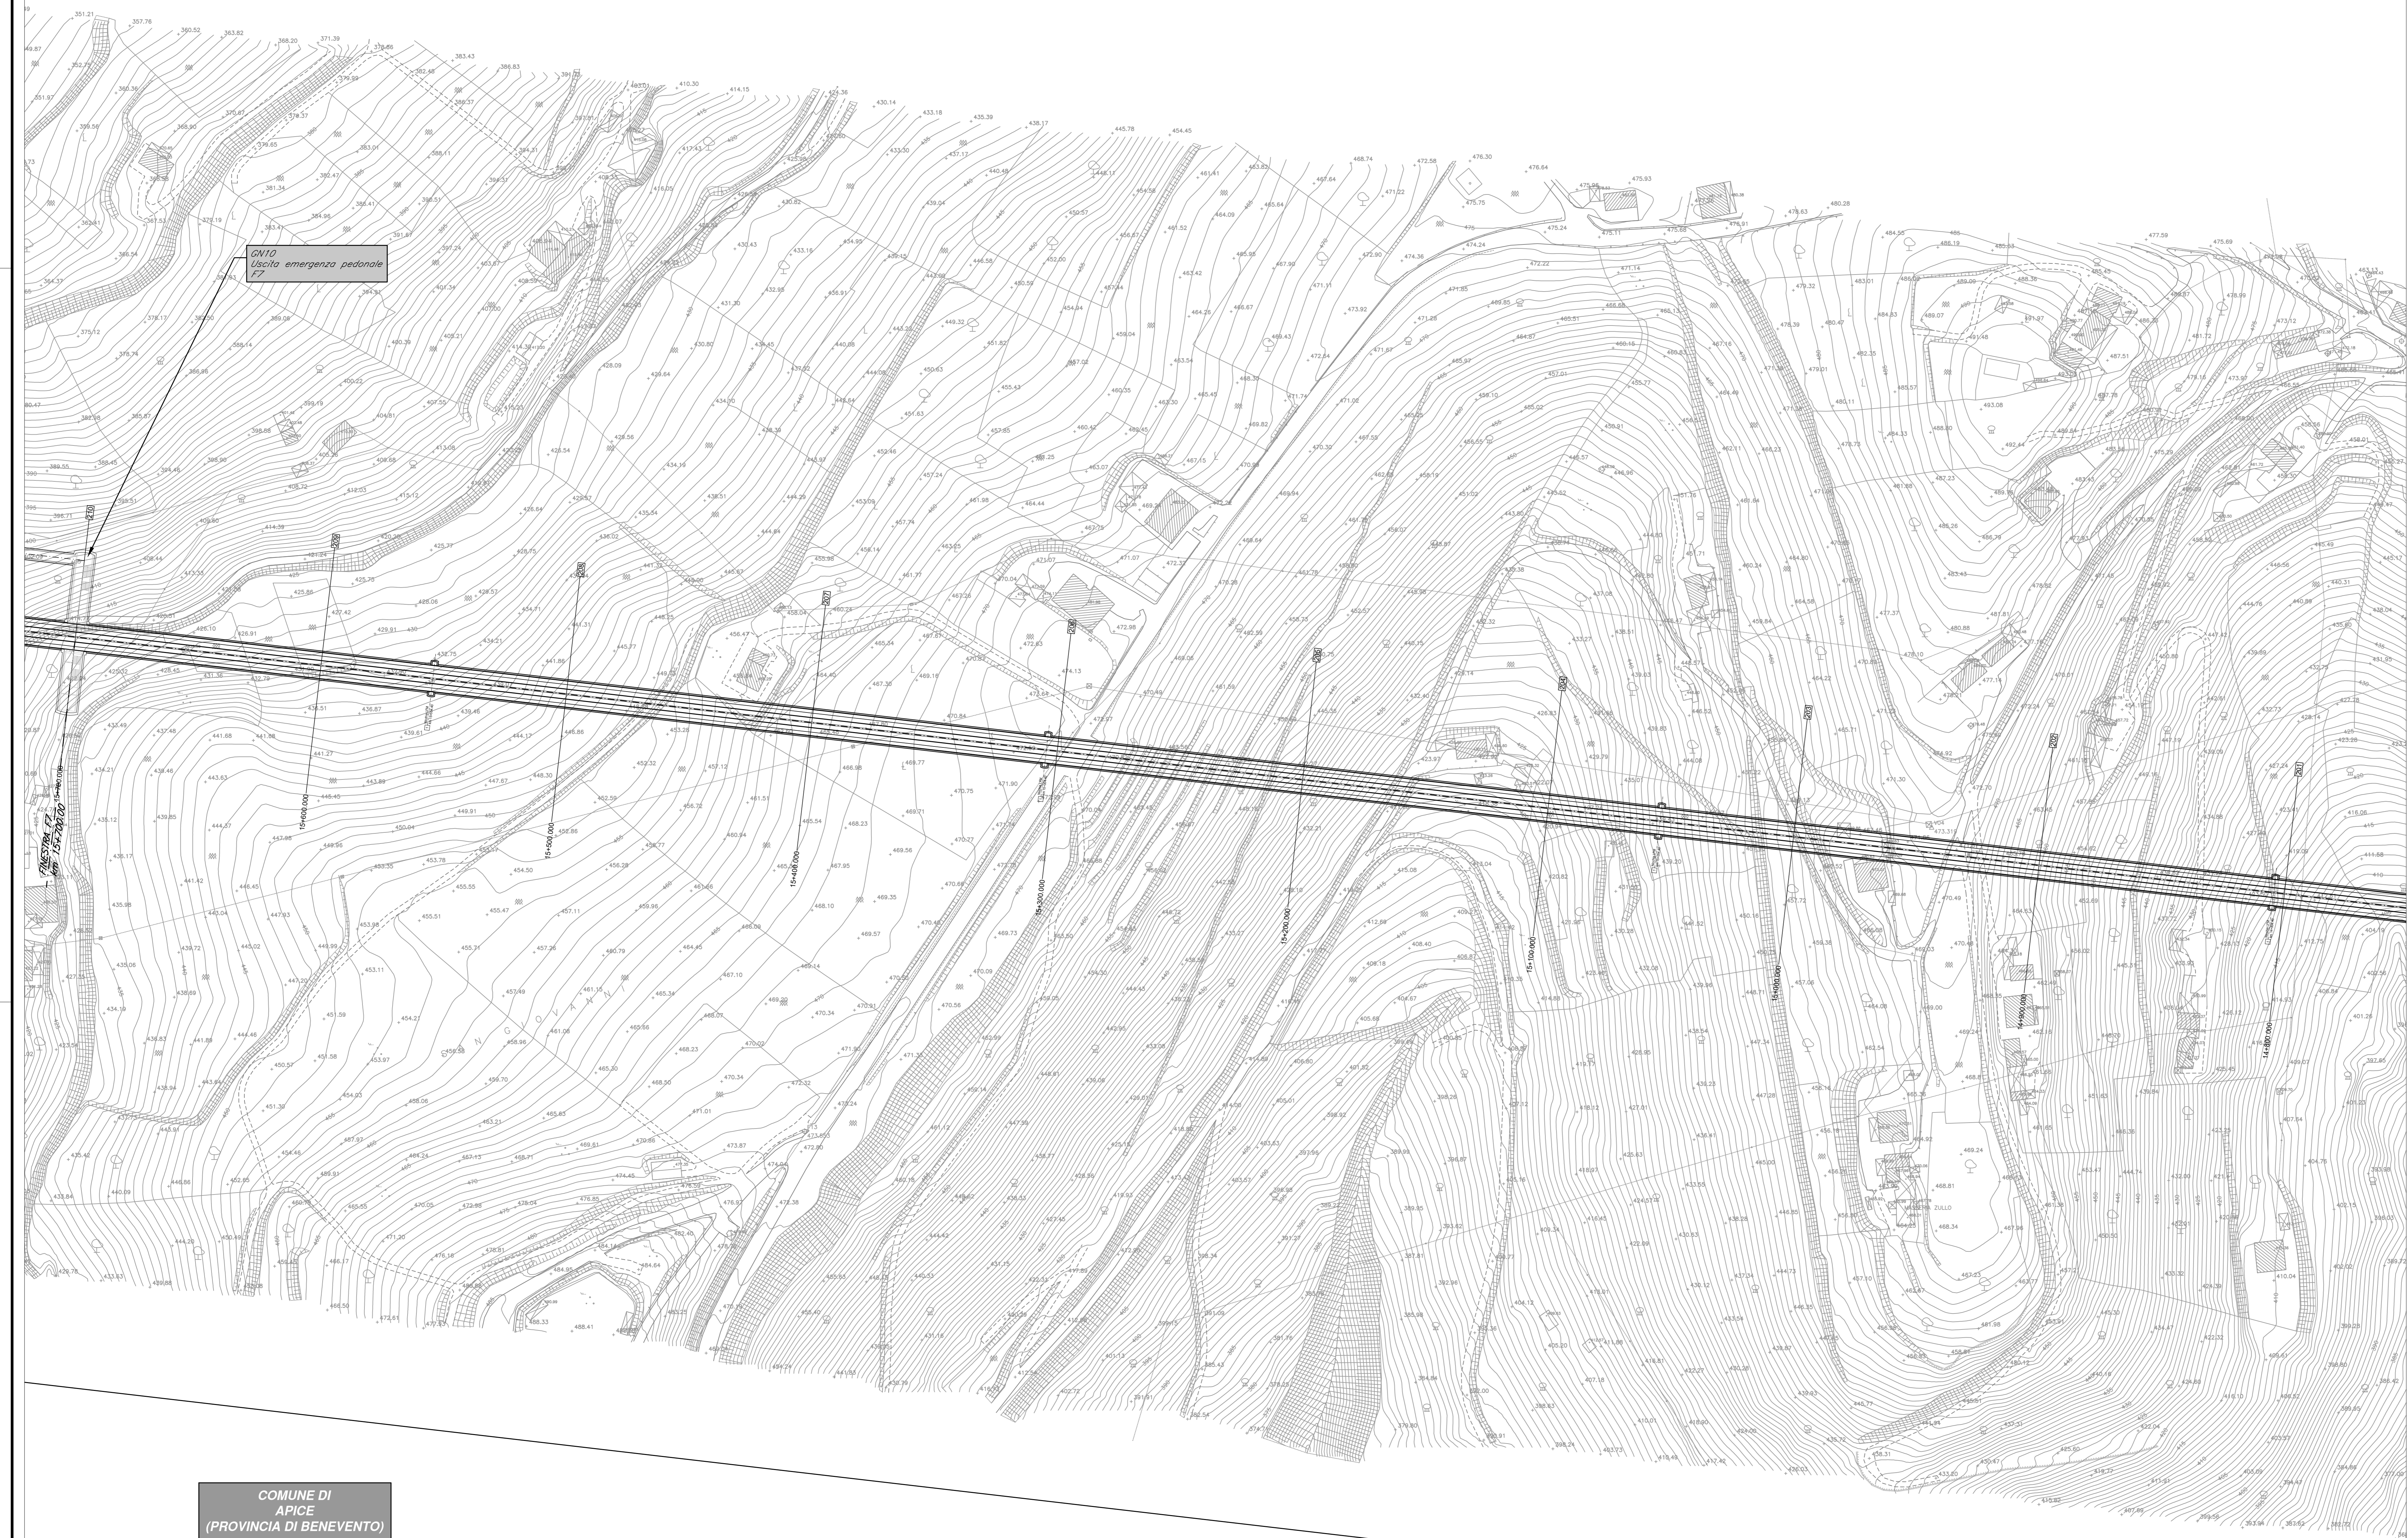

ONTO
Uscita emergenza pedonale
F7

COMUNE DI
APICE
(PROVINCIA DI BENEVENTO)

COMITENTE: **RFI** GRUPPO FERROVIE DELLO STATO ITALIANO

DIREZIONE LAVORI: **ITALFERR** GRUPPO FERROVIE DELLO STATO ITALIANO

APPALTATORE: **HirpiniaAV** SOCI: **salini impregilo** **ASTALDI**

PROGETTAZIONE: **ROCKSOIL** R.S.P.A. MANDANTE: **NETENGINEERING** **Alpina** S.p.A.

PROGETTO ESECUTIVO

ITINERARIO NAPOLI - BARI
RADDOPPIO TRATTA APICE - ORSARA
I LOTTO FUNZIONALE APICE - HIRPINIA
TRACCIATO FERROVIARIO
LINEA

Planimetria di progetto - Tav. 20 di 24

APPALTATORE Consorzio HIRPINIA AV Il Direttore Tecnico Ing. Vincenzo Morillo 21/02/2020	DIRETTORE DELLA PROGETTAZIONE Il Responsabile integrazione fra le varie prestazioni specialistiche Ing. G. Casiani	PROGETTISTA NETENGINEERING Ing. S. Eandi
---	---	---

COMMESSA	LOTTO	FASE	ENTE	TIPO DOC.	OPERA/DISCIPLINA	PROGR.	REV.	SCALA:
IF28	01	E	ZZ	P7	IF0101	020	A	1:1000

Rev.	Descrizione	Redatto	Data	Verificato	Data	Approvato	Data	Autorizzato Data
A	Emissione per consegna	S. Franchini	21/02/2020	N. Zarta	21/02/2020	T. Finocchietti	21/02/2020	Ing. S. Eandi 21/02/2020