
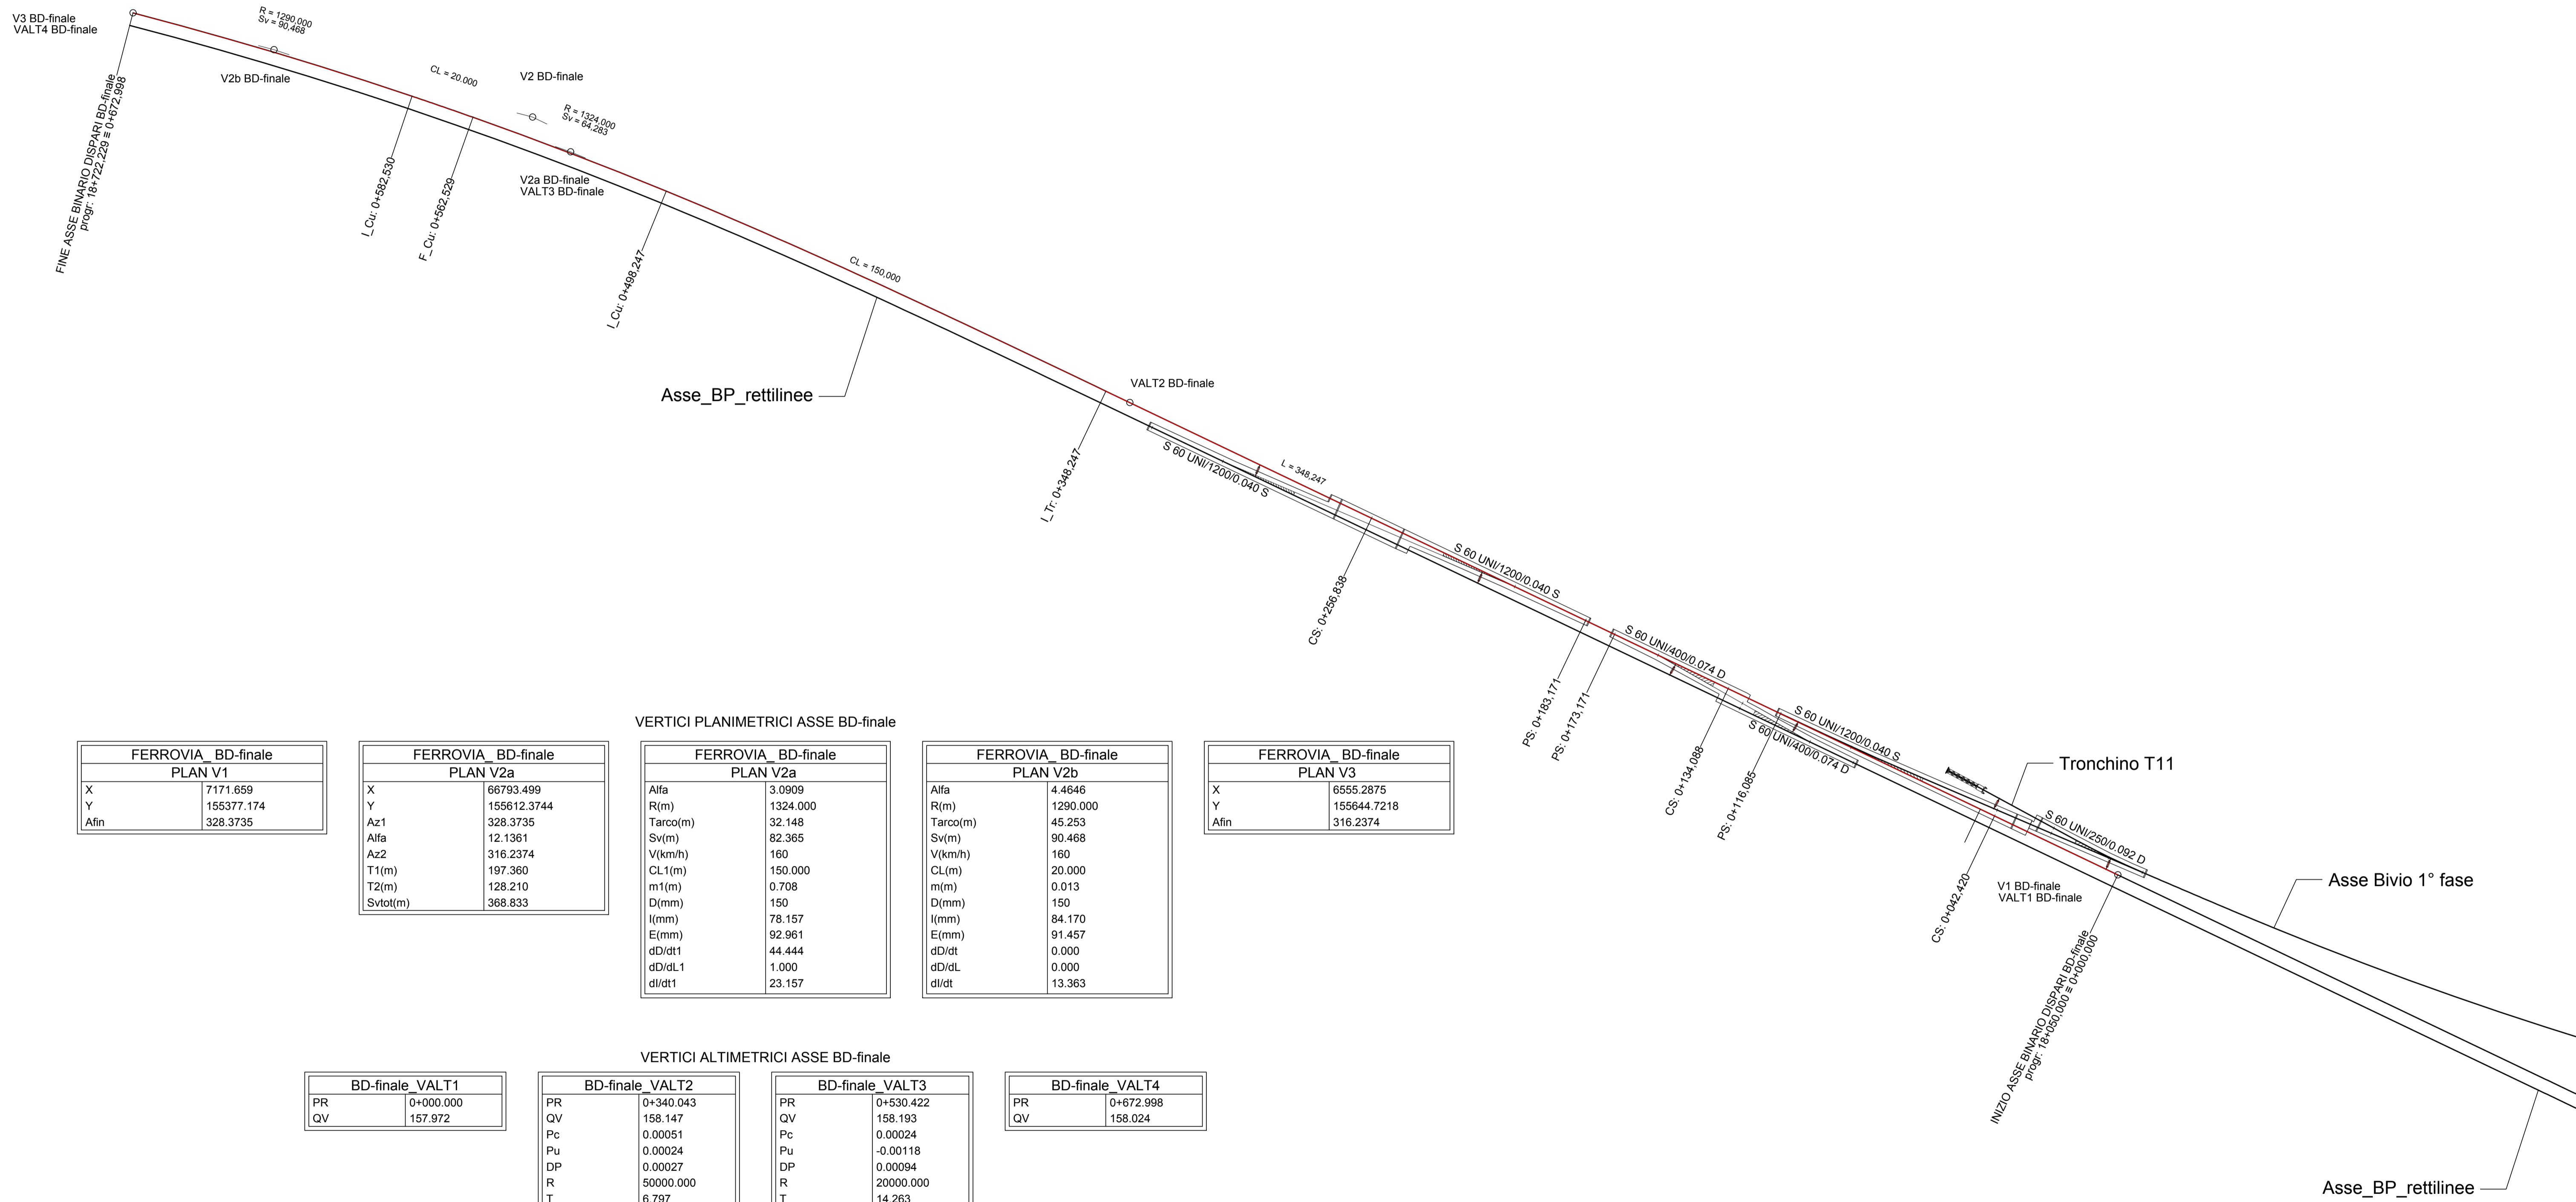


BENEVENTO

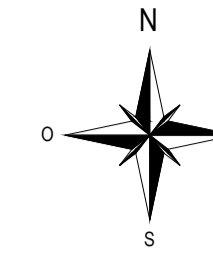

FERROVIA BD-finale PLAN V1	
X	7171.659
Y	155377.174
Afin	328.3735

FERROVIA BD-finale PLAN V2a	
X	66793.499
Y	155612.3744
Az1	328.3735
Alfa	12.1361
Az2	316.2374
T1(m)	197.360
T2(m)	128.210
Svrot(m)	368.833

VERTICI PLANIMETRICI ASSE BD-finale FERROVIA BD-finale PLAN V2a	
Alfa	3.0909
R(m)	1324.000
Tarco(m)	32.148
Sv(m)	82.365
V(km/h)	160
CL1(m)	150.000
m1(m)	0.708
D(mm)	150
l(mm)	78.157
E(mm)	92.951
dD/dt1	44.444
dD/dL1	1.000
dL/dt1	23.157

FERROVIA BD-finale PLAN V2b	
Alfa	4.4646
R(m)	1290.000
Tarco(m)	45.253
Sv(m)	90.468
V(km/h)	160
CL(m)	20.000
m(m)	0.013
D(mm)	150
l(mm)	84.170
E(mm)	91.457
dD/dt	0.000
dD/dL	0.000
dL/dt	13.363

FERROVIA BD-finale PLAN V3	
X	6555.2875
Y	155644.7218
Afin	316.2374


BD-finale_VALT1	
PR	0+000.000
QV	157.972

BD-finale_VALT2	
PR	0+340.043
QV	158.147
Pc	0.00051
Pu	0.00024
DP	0.00027
R	50000.000
T	6.797
F	0.000
Pr_l	0+333.246
Pr_f	0+346.840

BD-finale_VALT3	
PR	0+530.422
QV	158.193
Pc	0.00024
Pu	-0.00118
DP	0.00094
R	20000.000
T	14.263
F	-0.005
Pr_l	0+516.159
Pr_f	0+544.685

BD-finale_VALT4	
PR	0+672.998
QV	158.024

LEGENDA TABELLINE FERROVIARIE

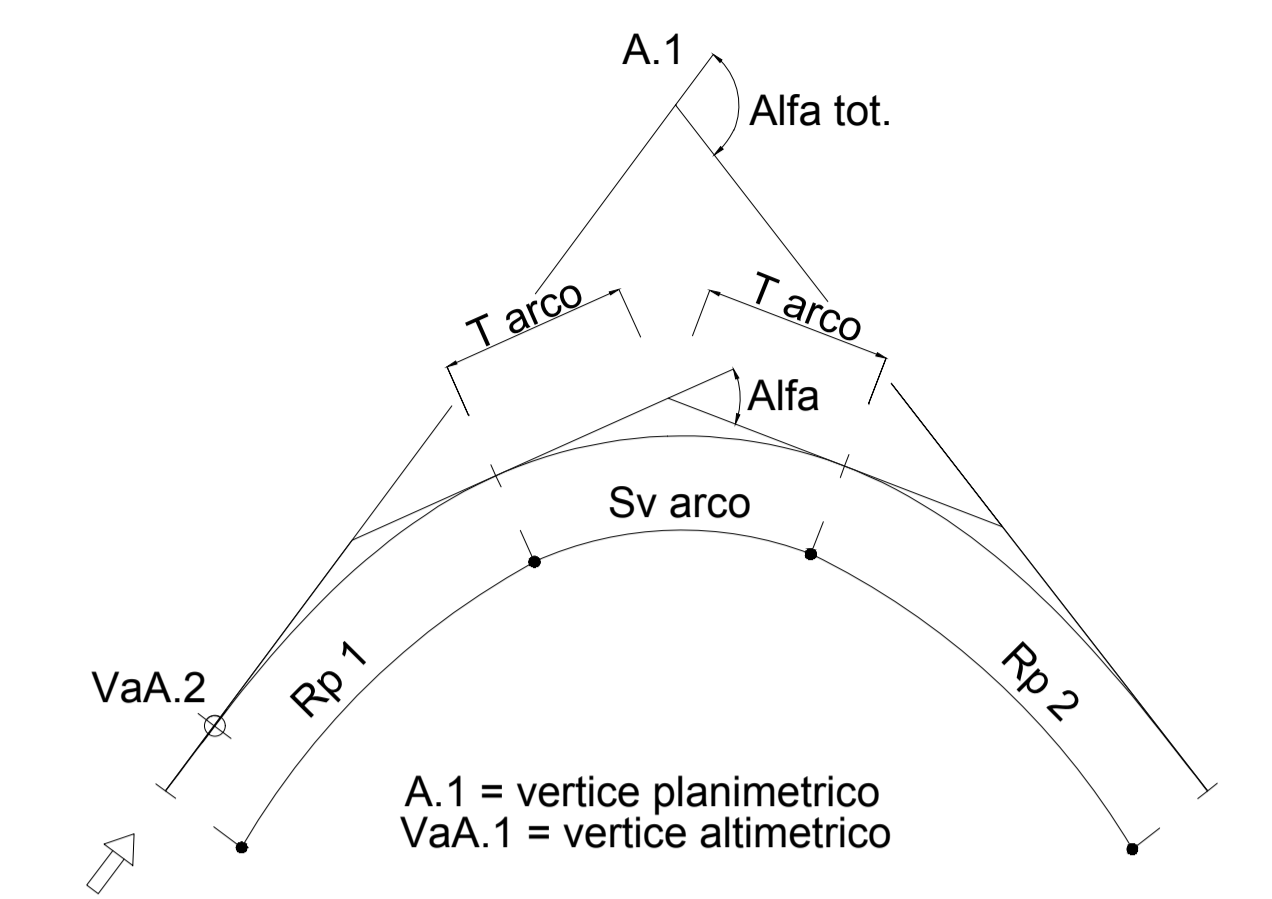

COMMITTENTE: **RFI** RETE FERROVIARIA ITALIANA GRUPPO FERROVIE DELLO STATO ITALIANE

DIREZIONE LAVORI: **ITALFERR** GRUPPO FERROVIE DELLO STATO ITALIANE

APPALTATORE: **HirpiniaAV** CONSORZIO: **salini impregilo** SOCI: **ASTALDI**

PROGETTAZIONE: **ROCKSOUL** s.p.a. MANDANT: **NETENGINEERING** **Alpina** s.p.a.

PROGETTO ESECUTIVO

ITINERARIO NAPOLI - BARI
RADDOPPIO TRATTA APICE - ORSARA
I LOTTO FUNZIONALE APICE - HIRPINIA
TRACCIATO FERROVIARIO
LINEA

Planimetria di tracciamento binario dispari da km 18+050 a km 18+722

APPALTATORE	DIRETTORE DELLA PROGETTAZIONE	PROGETTISTA
Consorzio HIRPINIA AV Il Direttore Tecnico Ing. Vincenzo Monello 21/02/2020	Il Responsabile integrazione fra le varie prestazioni specialistiche Ing. G. Cassani	NETENGINEERING Ing. S.Eandi

COMMESSA	LOTTO	FASE	ENTE	TIPO DOC.	OPERA/DISCIPLINA	PROGR.	REV.	SCALA:
IF28	01	E	ZZ	P7	IF0108	001	A	1:1000

Rev.	Descrizione	Redatto	Data	Verificato	Data	Approvato	Data	Autorizzato Data
A	Emissione per consegna	S.Franchini	21/02/2020	N.Zanta	21/02/2020	T.Finocchietti	21/02/2020	Ing. S.Eandi 21/02/2020