



PLANIMETRIA DI TRACCIAMENTO BINARIO PROVVISORIO FASE "1.1"

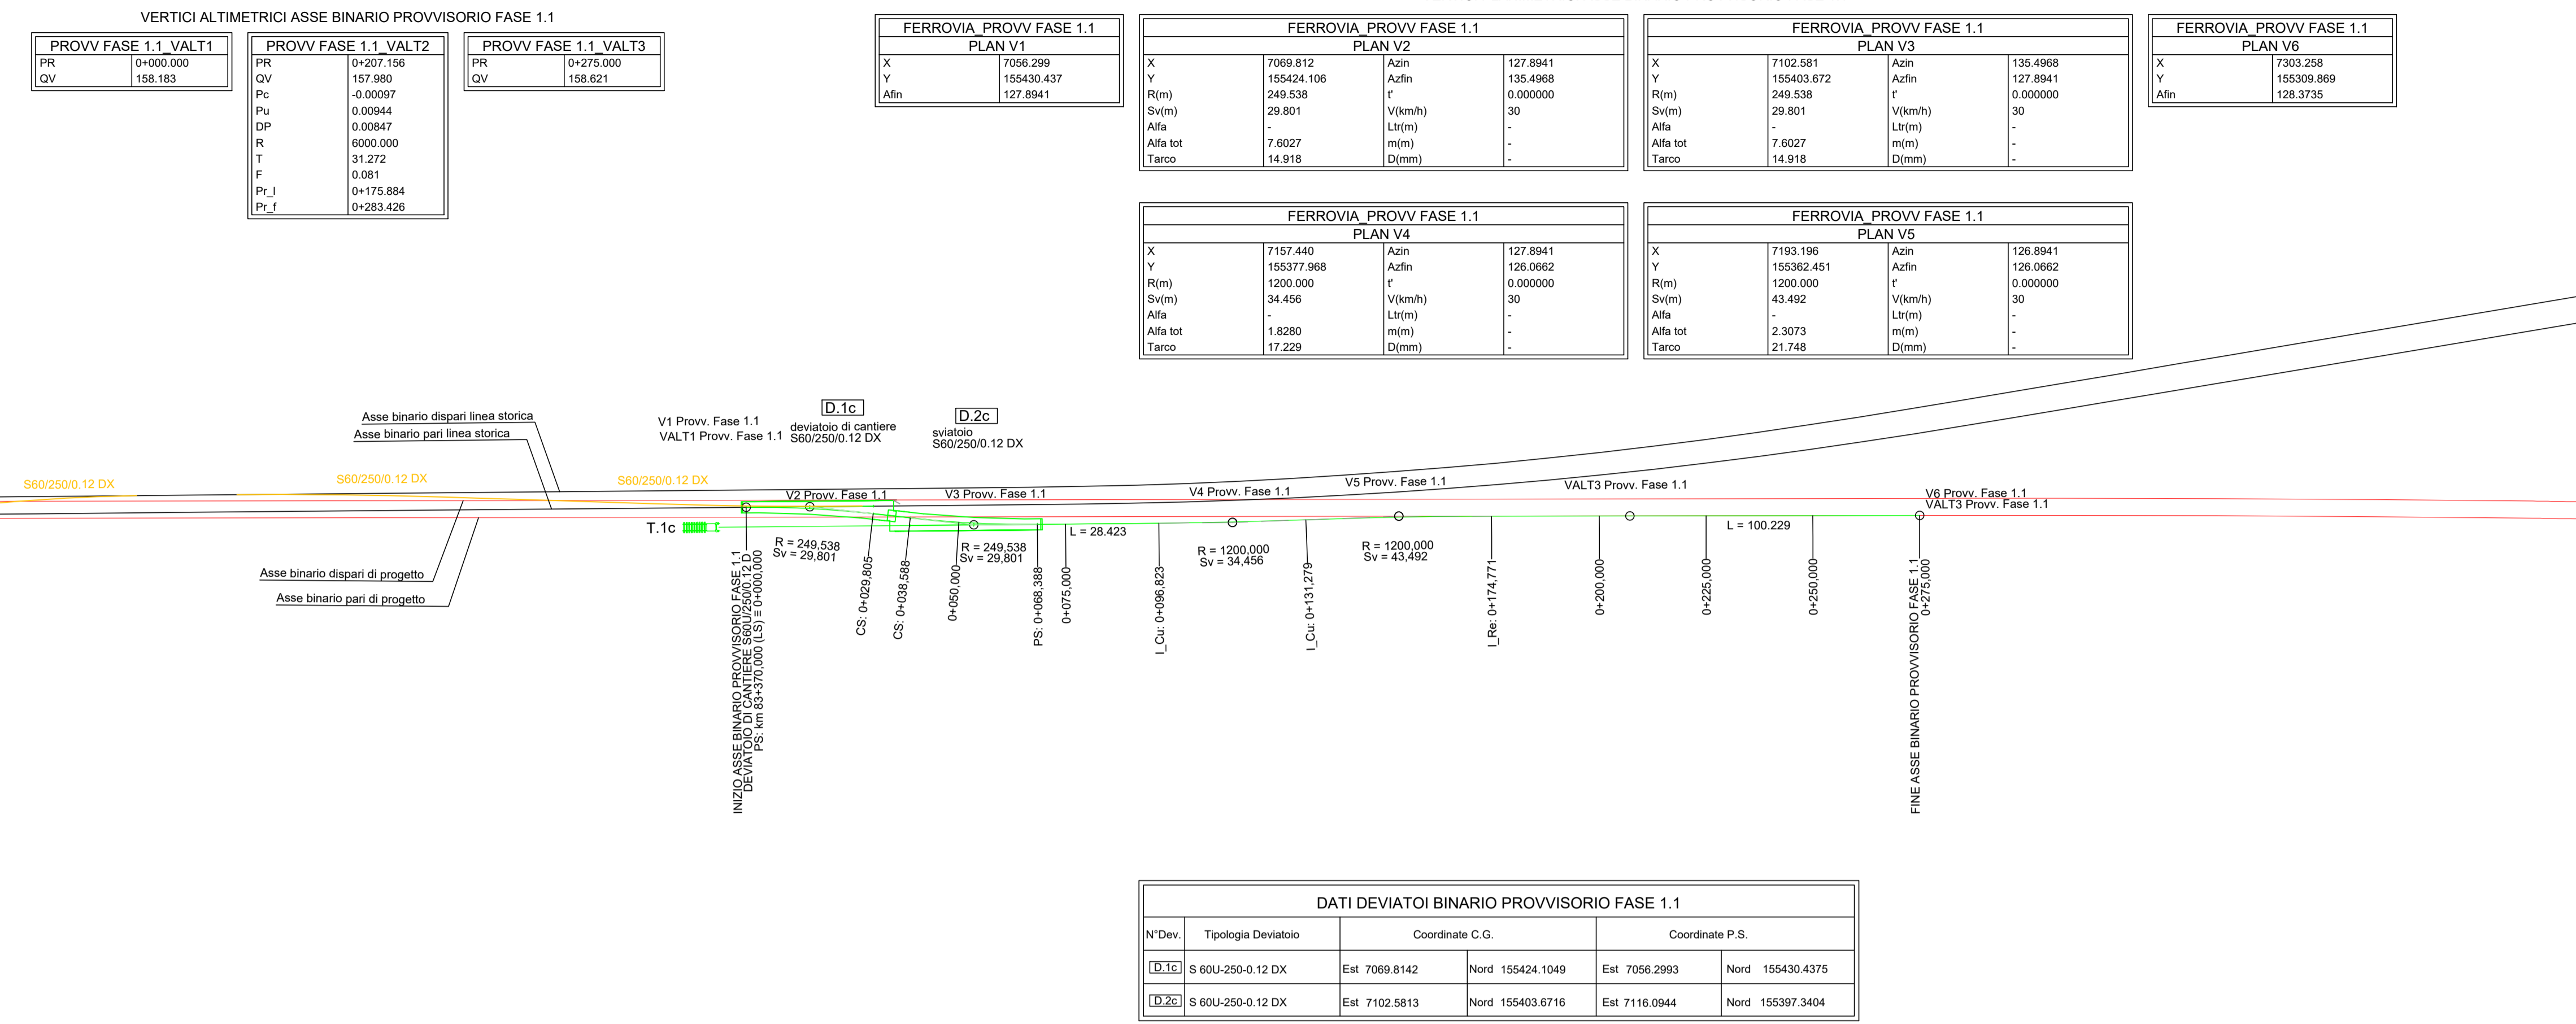

LEGENDA TABELLINE FERROVIARIE

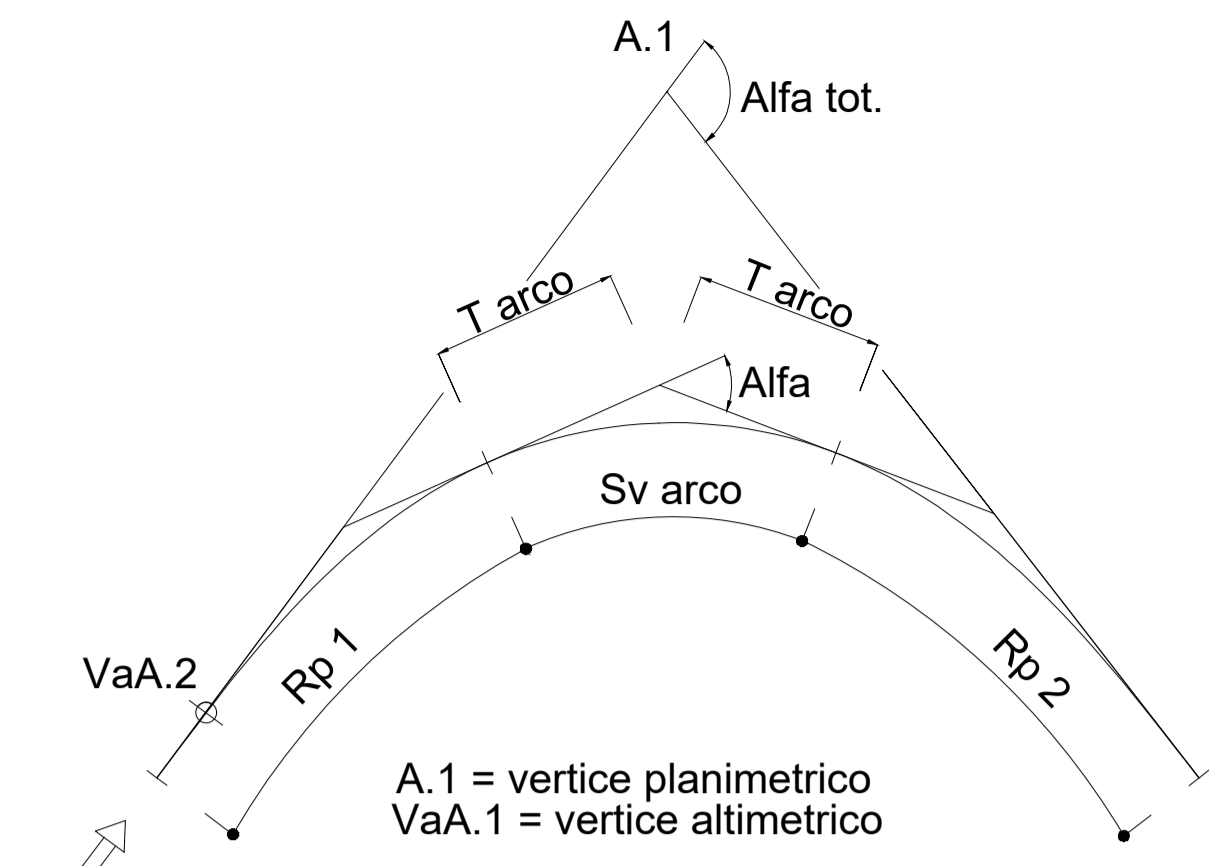


DATI TRONCHINO PROVV. FASE 1.1

N° Ter.	Tipologia Terminale	Coordinate P.S.	
		Est	Nord
T.1c	TIPO 2	7048.5380	155428.99930

LEGENDA

- PROGETTO
- DEMOLIZIONE
- PROVVISORIO
- ESISTENTE

PLANIMETRIA DI TRACCIAMENTO BINARIO PROVVISORIO FASE "1.2"

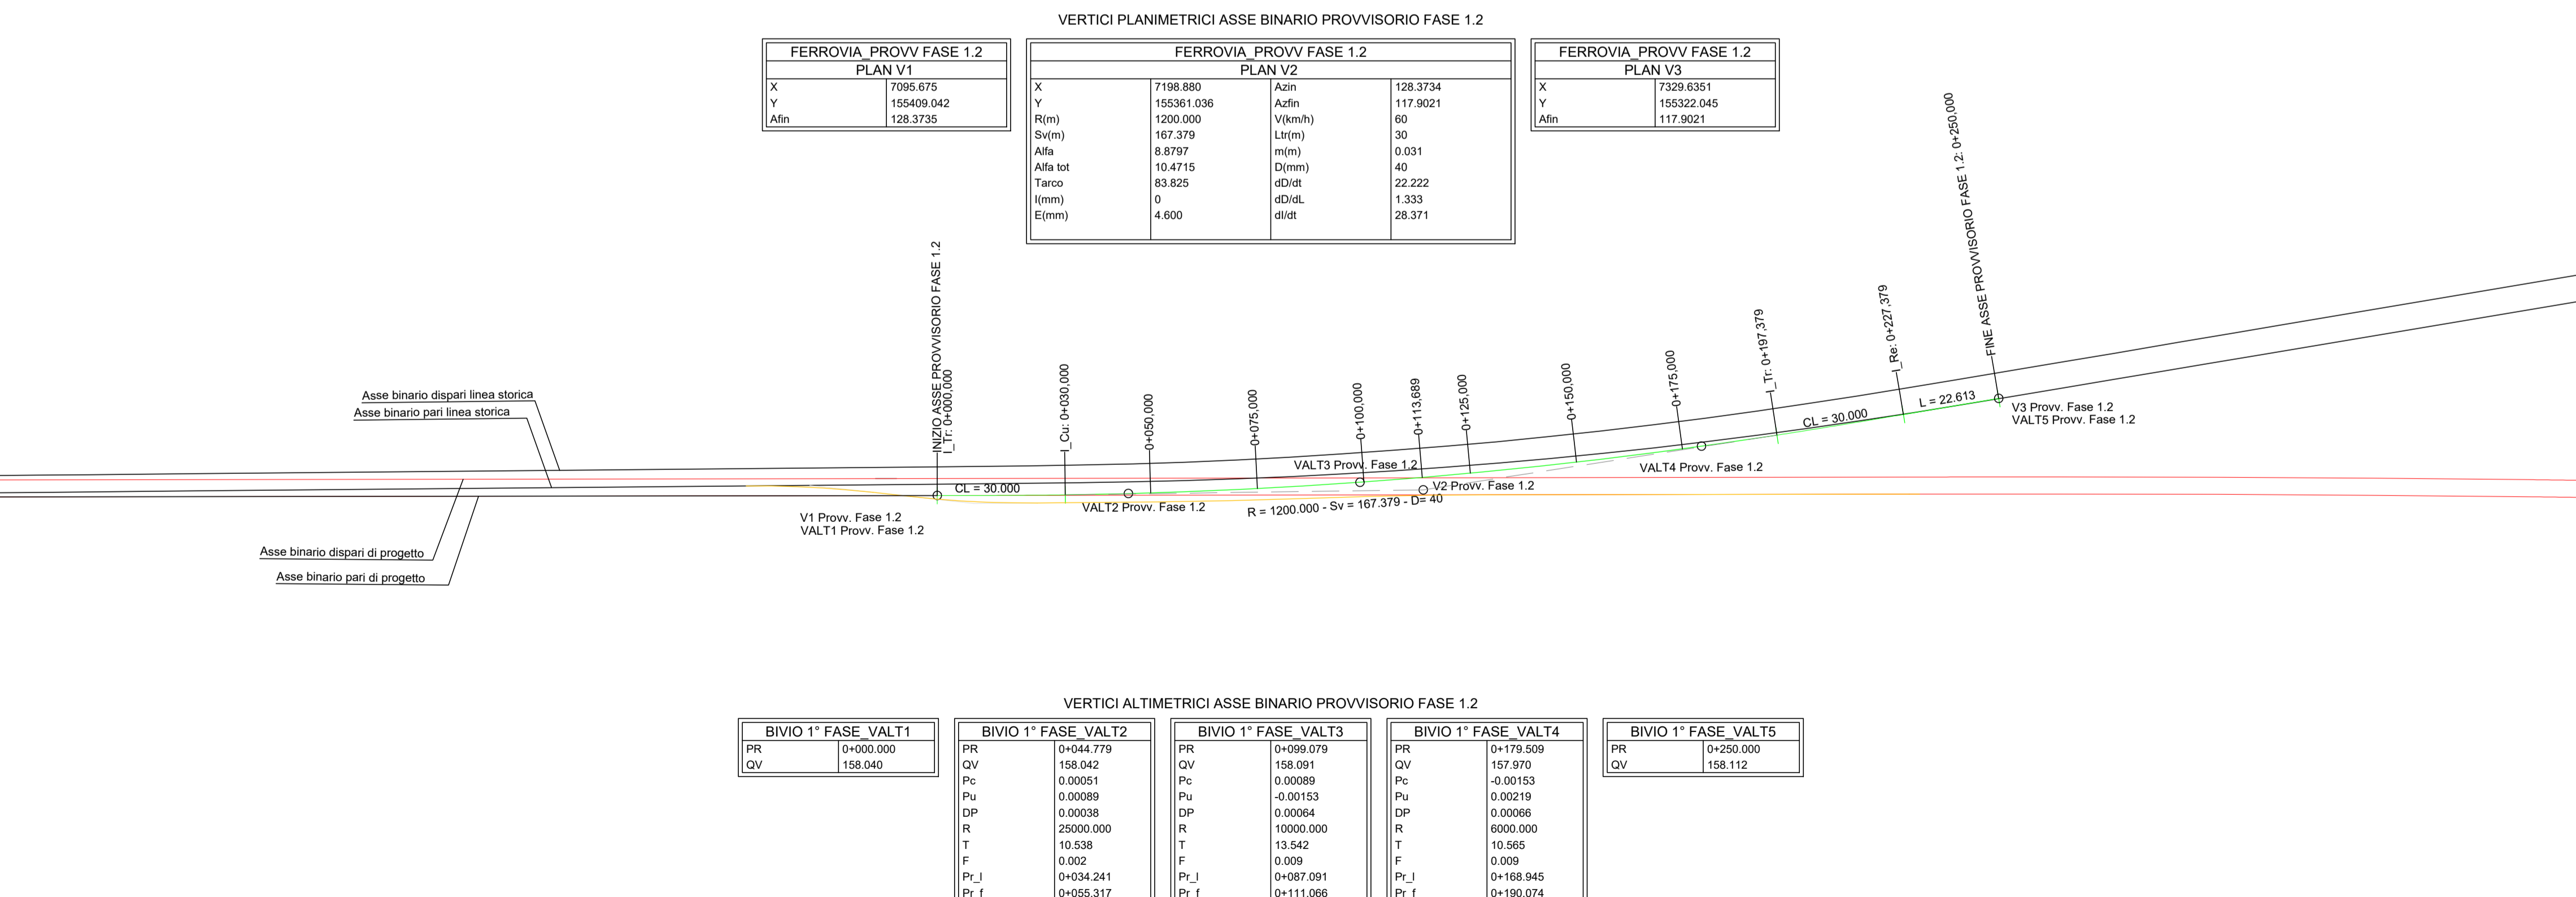

COMMITTENTE: RFI RETE FERROVIARIA ITALIANA GRUPPO FERROVIE DELLO STATO ITALIANE

DIREZIONE LAVORI: ITALFERR GRUPPO FERROVIE DELLO STATO ITALIANE

APPALTATORE: Consorzio HIRPINIA AV

CONSORZIO: HirpiniaAV, salini impregilo, ASTALDI

PROGETTAZIONE: MANDATARIA: ROCKSOUL s.p.a.

MANDANTI: NETENGINEERING, Alpina s.p.a.

PROGETTO ESECUTIVO

ITINERARIO NAPOLI - BARI RADDOPPIO TRATTA APICE - ORSARA I LOTTO FUNZIONALE APICE - HIRPINIA TRACCIATO FERROVIARIO

FERMATA APICE DEVIAZIONI PROVVISORIE

Planimetria di tracciamento

APPALTATORE	DIRETTORE DELLA PROGETTAZIONE	PROGETTISTA
Consorzio HIRPINIA AV Il Direttore Tecnico Ing. Vincenzo Moriello 10/06/2020	Il Responsabile integrazione fra le varie prestazioni specialistiche Ing. G. Cassani	NETENGINEERING Ing. S.Eandi

COMMESSA LOTTO FASE ENTE TIPO DOC. OPERA/DISCIPLINA PROGR. REV. SCALA:

IF28 01 E ZZ P7 IF0304 001 B 1:1000

Rev.	Descrizione	Redatto	Data	Verificato	Data	Approvato	Data	Autorizzato Data
A	Emissione per consegna	M.Lissandri	21/02/2020	N.Zanta	21/02/2020	T. Finocchietti	21/02/2020	Ing. S.Eandi
B	Recupero istruttoria	M.Lissandri	10/06/2020	N.Zanta	10/06/2020	T. Finocchietti	10/06/2020	

File: IF2801EZZP7IF0304001B.dwg n.Elabor.: 0