


FERROVIA_BIVIO 1° FASE PLAN V1	
X	7066.913
Y	155427.216
Afin	128.3735

FERROVIA_BIVIO 1° FASE PLAN V2			
X	7088.867	Azin	128.3735
Y	155416.727	Azfin	125.7923
R(m)	1200.000	t	0.000000
Sv(m)	48.655	V(km/h)	100
Alfa	-	Ltr(m)	-
Alfa tot	2.5812	m(m)	-
Tarco	24.331	D(mm)	-


FERROVIA_BIVIO 1° FASE PLAN V3			
X	7268.385	Azin	125.7923
Y	155339.738	Azfin	117.9021
R(m)	1170.000	V(km/h)	100
Sv(m)	105.007	Ltr(m)	40
Alfa	5.7136	m(m)	0.057
Alfa tot	7.8901	D(mm)	60.0
Tarco	52.539	dD/dL	41.667
l(mm)	40.855	dD/dL	1.500
E(mm)	0	dI/dt	28.371

FERROVIA_BIVIO 1° FASE PLAN V4	
X	7572.559
Y	155251.874
Afin	117.9021

LEGENDA TABELLINE FERROVIARIE

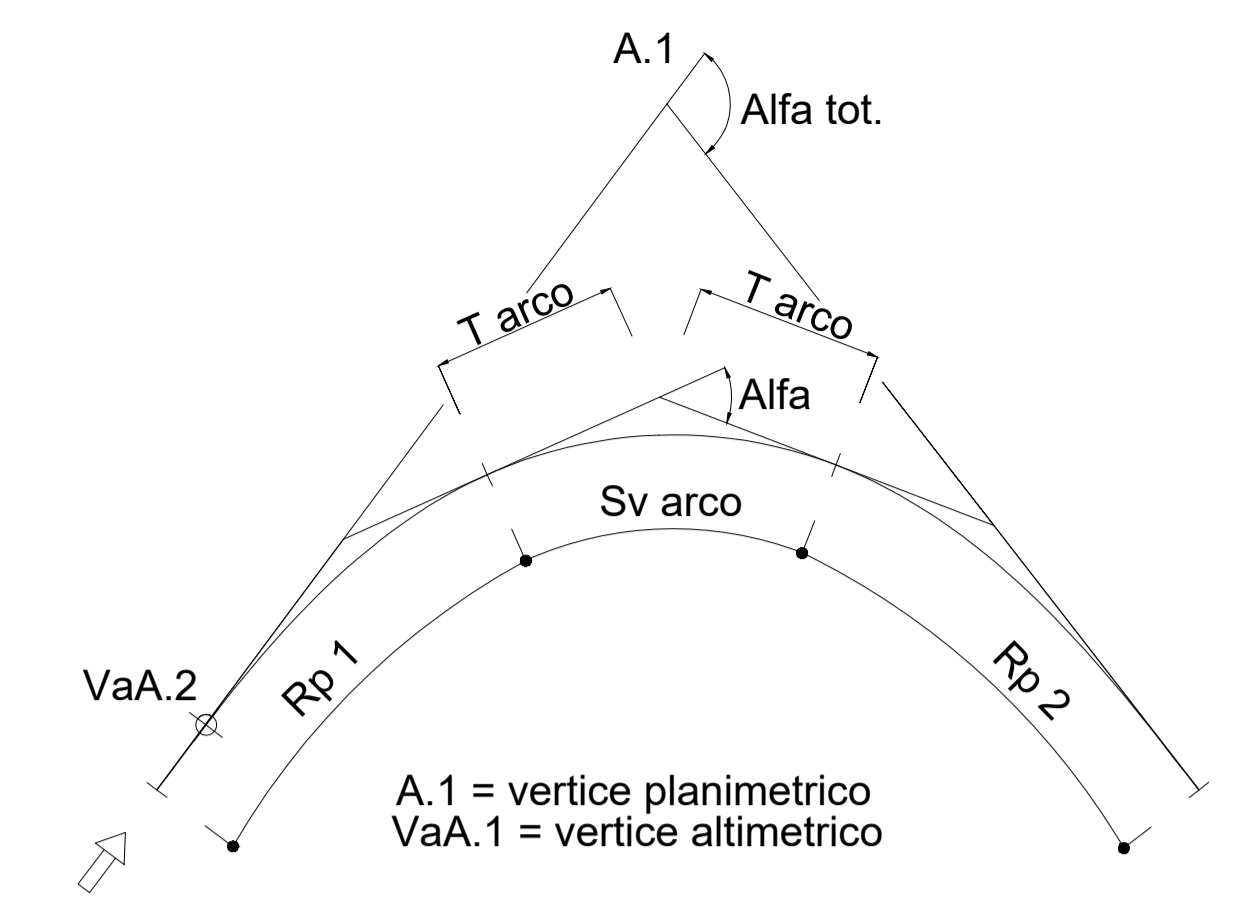

DATI TRONCHINO BIVIO 1° FASE			
N° Ter.	Tipologia	Coordinate P.S.	
		Est	Nord
T.12	TIPO 1	7130.4695	155403.2361

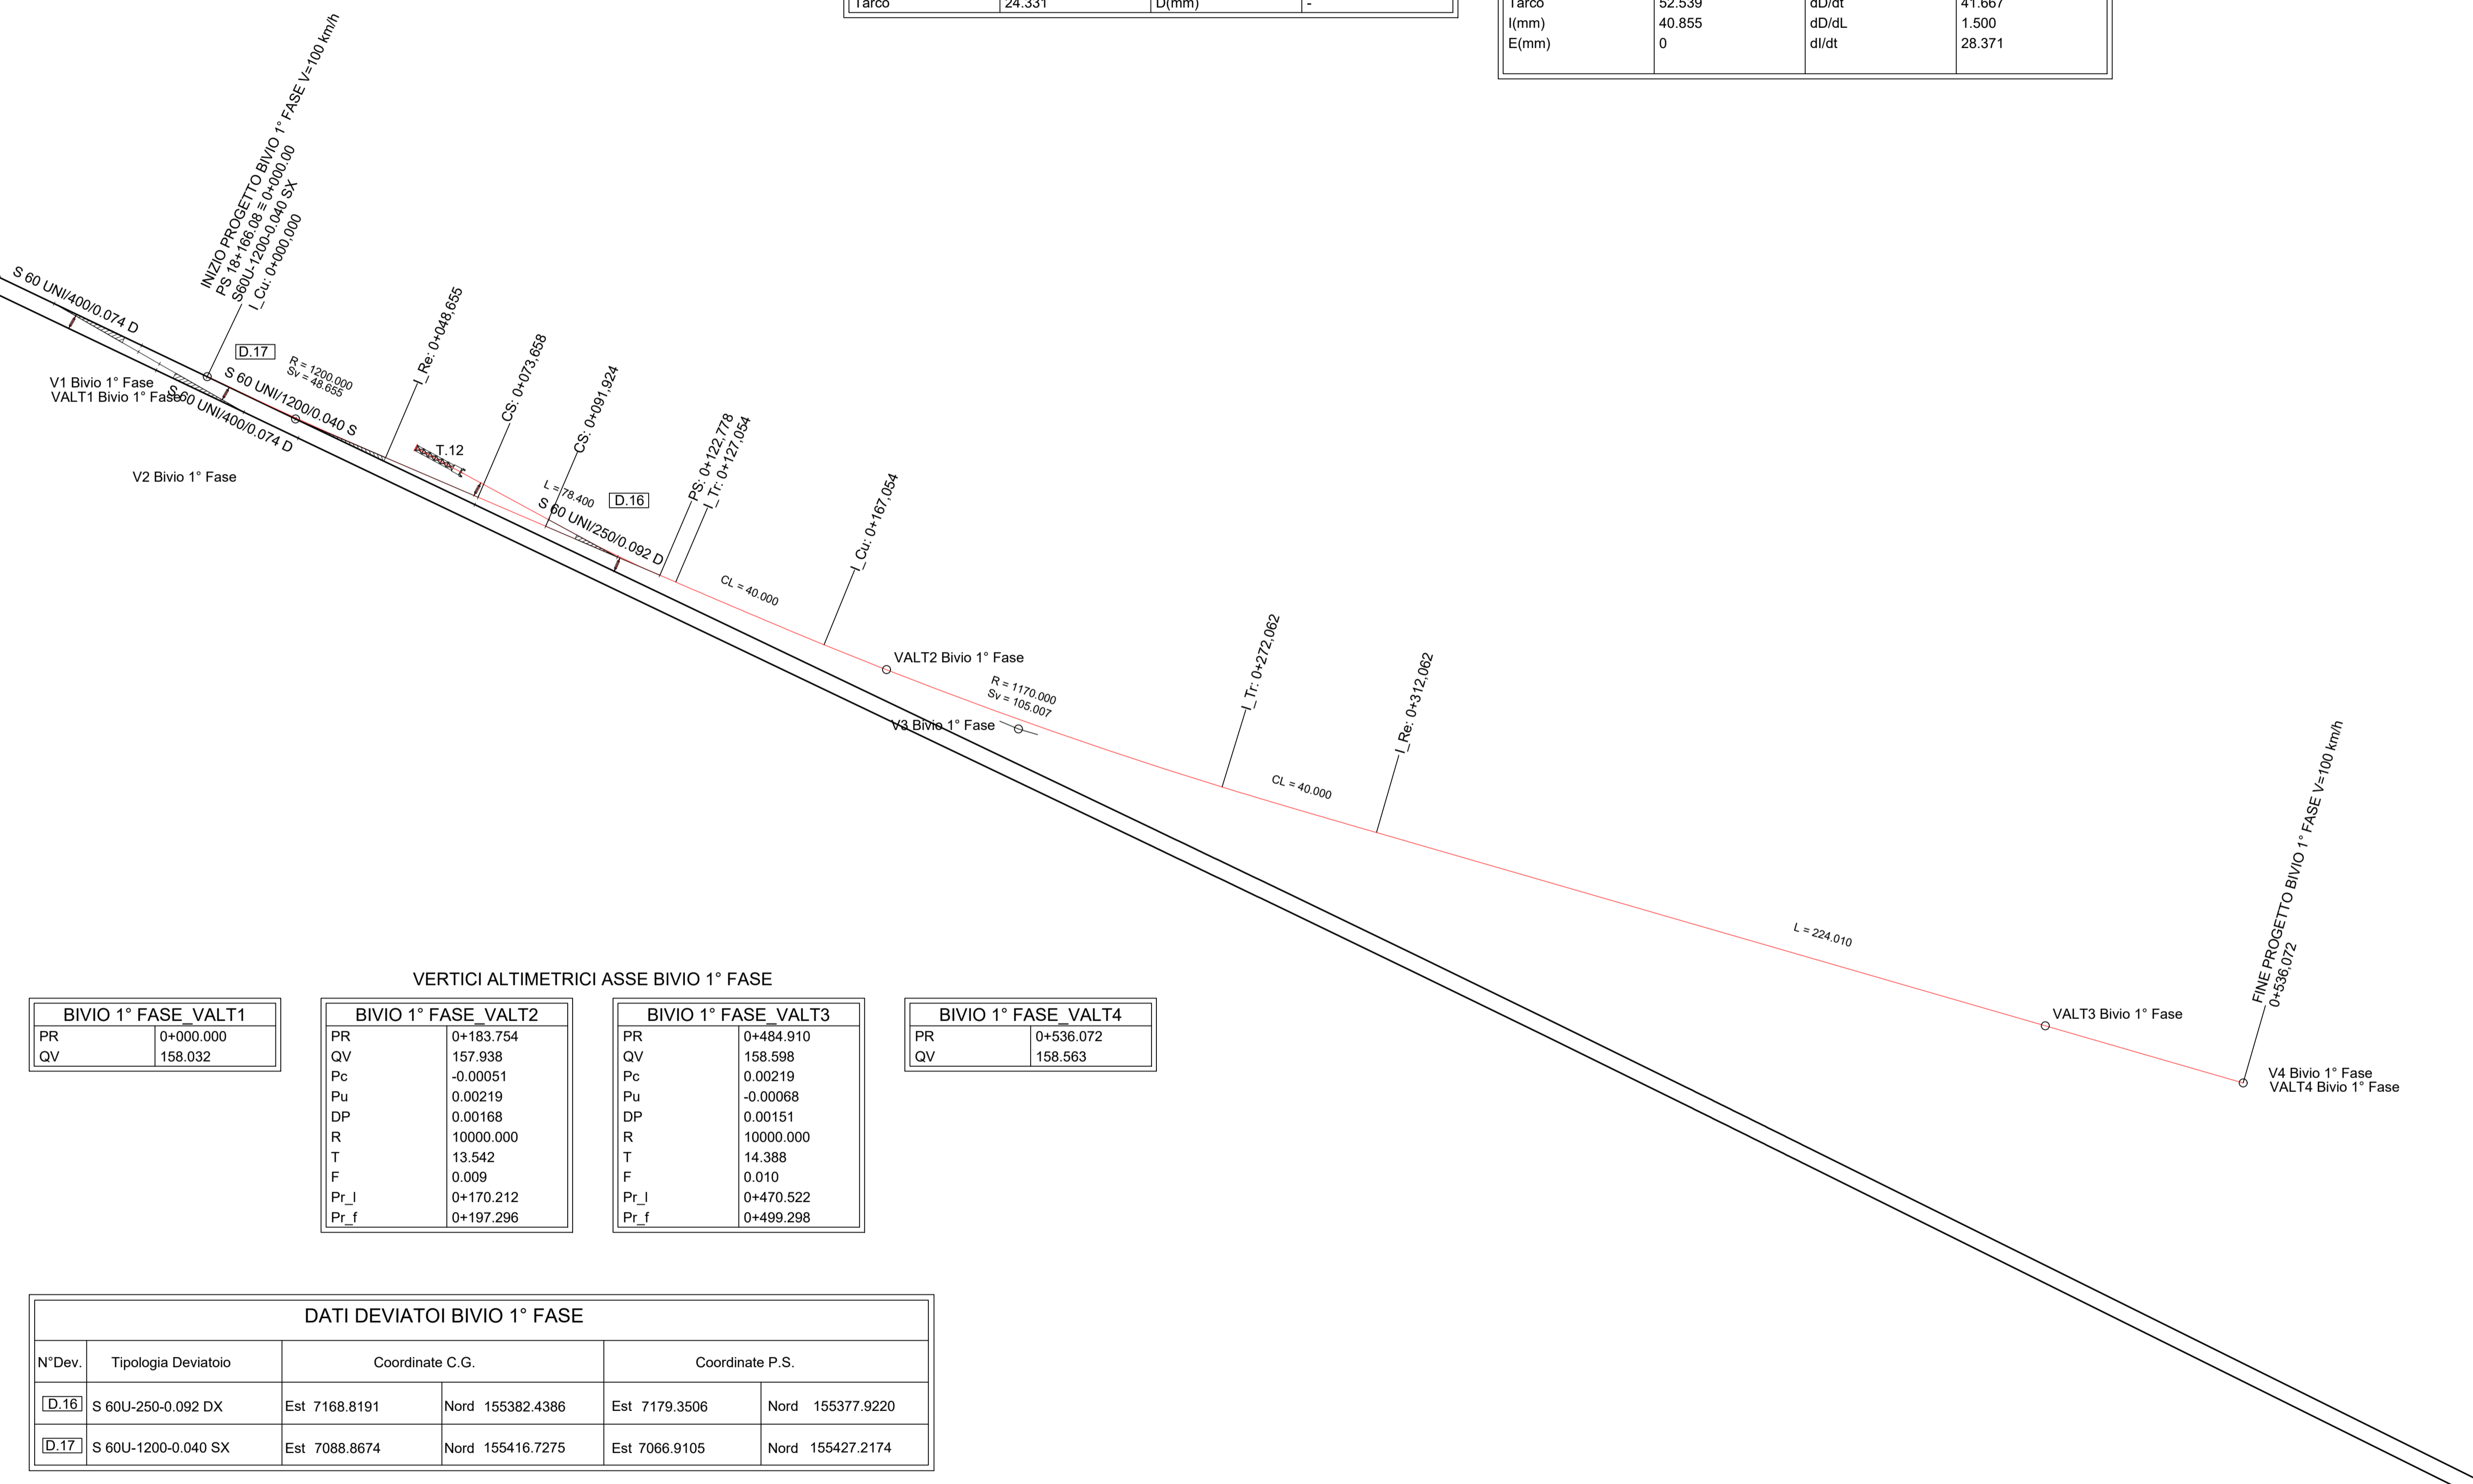

VERTICI ALTIMETRICI ASSE BIVIO 1° FASE

BIVIO 1° FASE VALT1	
PR	0+000.000
QV	158.032

BIVIO 1° FASE VALT2	
PR	0+183.754
QV	157.938
Pc	-0.00051
Pu	0.00219
DP	0.00168
R	10000.000
T	13.542
F	0.009
Pr_l	0+170.212
Pr_f	0+197.296

BIVIO 1° FASE VALT3	
PR	0+484.910
QV	158.598
Pc	0.00219
Pu	-0.00068
DP	0.00151
R	10000.000
T	14.388
F	0.010
Pr_l	0+470.522
Pr_f	0+499.298

BIVIO 1° FASE VALT4	
PR	0+536.072
QV	158.563

DATI DEVIATOI BIVIO 1° FASE					
N° Dev.	Tipologia Deviatoio	Coordinate C.G.		Coordinate P.S.	
D.16	S 60U-250-0.092 DX	Est 7168.8191	Nord 155382.4386	Est 7179.3506	Nord 155377.9220
D.17	S 60U-1200-0.040 SX	Est 7088.8674	Nord 155416.7275	Est 7066.9105	Nord 155427.2174

COMMITTENTE: **RFI** RETE FERROVIARIA ITALIANA GRUPPO FERROVIE DELLO STATO ITALIANE

DIREZIONE LAVORI: **ITALFERR** GRUPPO FERROVIE DELLO STATO ITALIANE

APPALTATORE: **HirpiniaAV**

CONSORZIO: **salini impregilo** **ASTALDI**

PROGETTAZIONE: **ROKSOIL** s.p.a.

MANDATARIA: **NETENGINEERING** **Alpina** s.p.a.

MANDANTI: **NETENGINEERING** **Alpina** s.p.a.

**PROGETTO ESECUTIVO**

**ITINERARIO NAPOLI - BARI**  
**RADDOPPIO TRATTA APICE - ORSARA**  
**I LOTTO FUNZIONALE APICE - HIRPINIA**  
 TRACCIATO FERROVIARIO  
 FERMATA APICE

Planimetria di tracciamento - Bivio 1° fase

APPALTATORE	DIRETTORE DELLA PROGETTAZIONE	PROGETTISTA
Consorzio HIRPINIA AV Il Direttore Tecnico Ing. Vincenzo Moriello 10/06/2020	Il Responsabile integrazione fra le varie prestazioni specialistiche Ing. G. Cassani	<b>NETENGINEERING</b> Ing. S.Eandi

COMMESSA LOTTO FASE ENTE TIPO DOC. OPERA/DISCIPLINA PROGR. REV. SCALA:

IF28 01 E ZZ P7 IF0308 001 C 1:1000

Rev.	Descrizione	Redatto	Data	Verificato	Data	Approvato	Data	Autorizzato Data
A	Emissione per consegna	S.Franchini	19/11/2019	N.Zanta	19/11/2019	T.Finocchietti	19/11/2019	Ing. S.Eandi
B	Recupimento istruttoria	S.Franchini	21/02/2020	N.Zanta	21/02/2020	T.Finocchietti	21/02/2020	
C	Recupimento istruttoria	S.Franchini	10/06/2020	N.Zanta	10/06/2020	T.Finocchietti	10/06/2020	

File: IF2801EZZP7IF0308001C.dwg n.Elab.: 0