
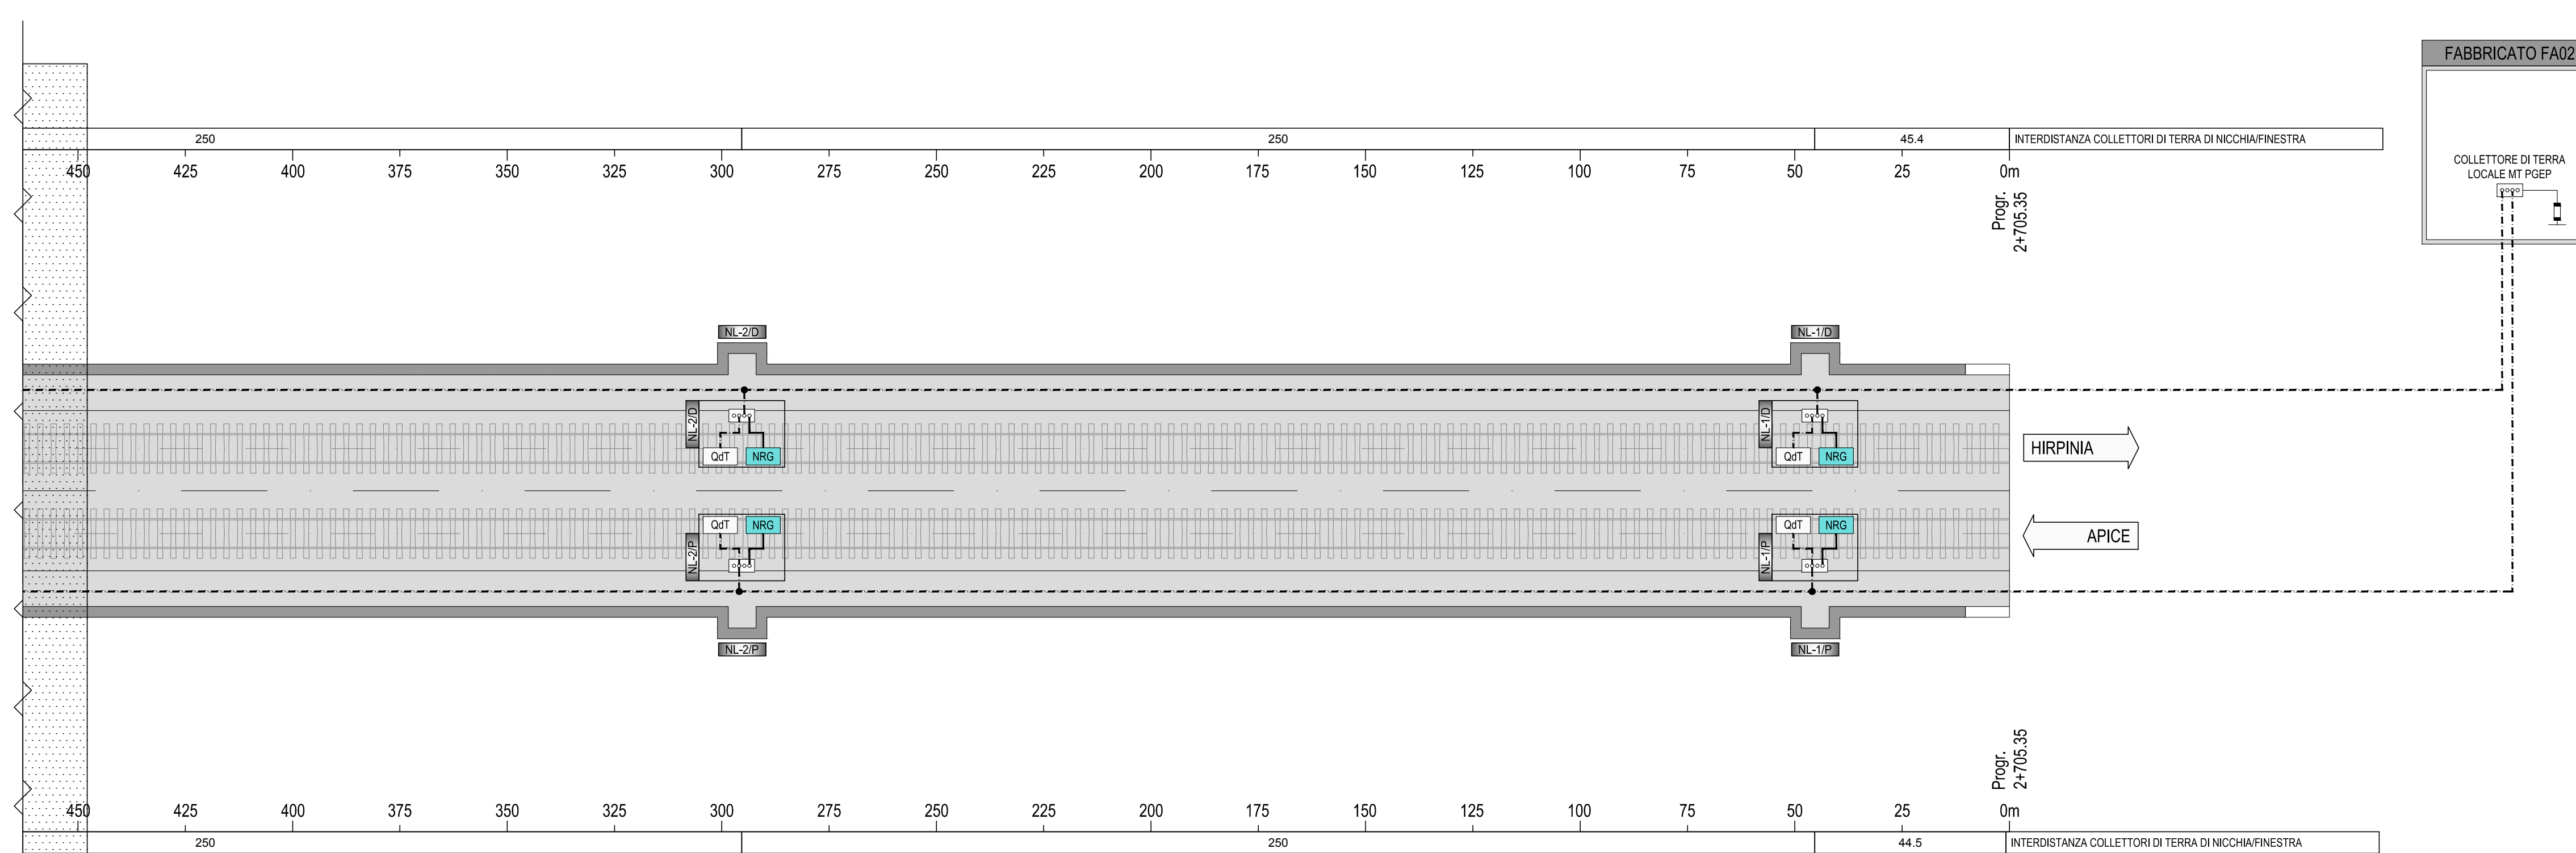
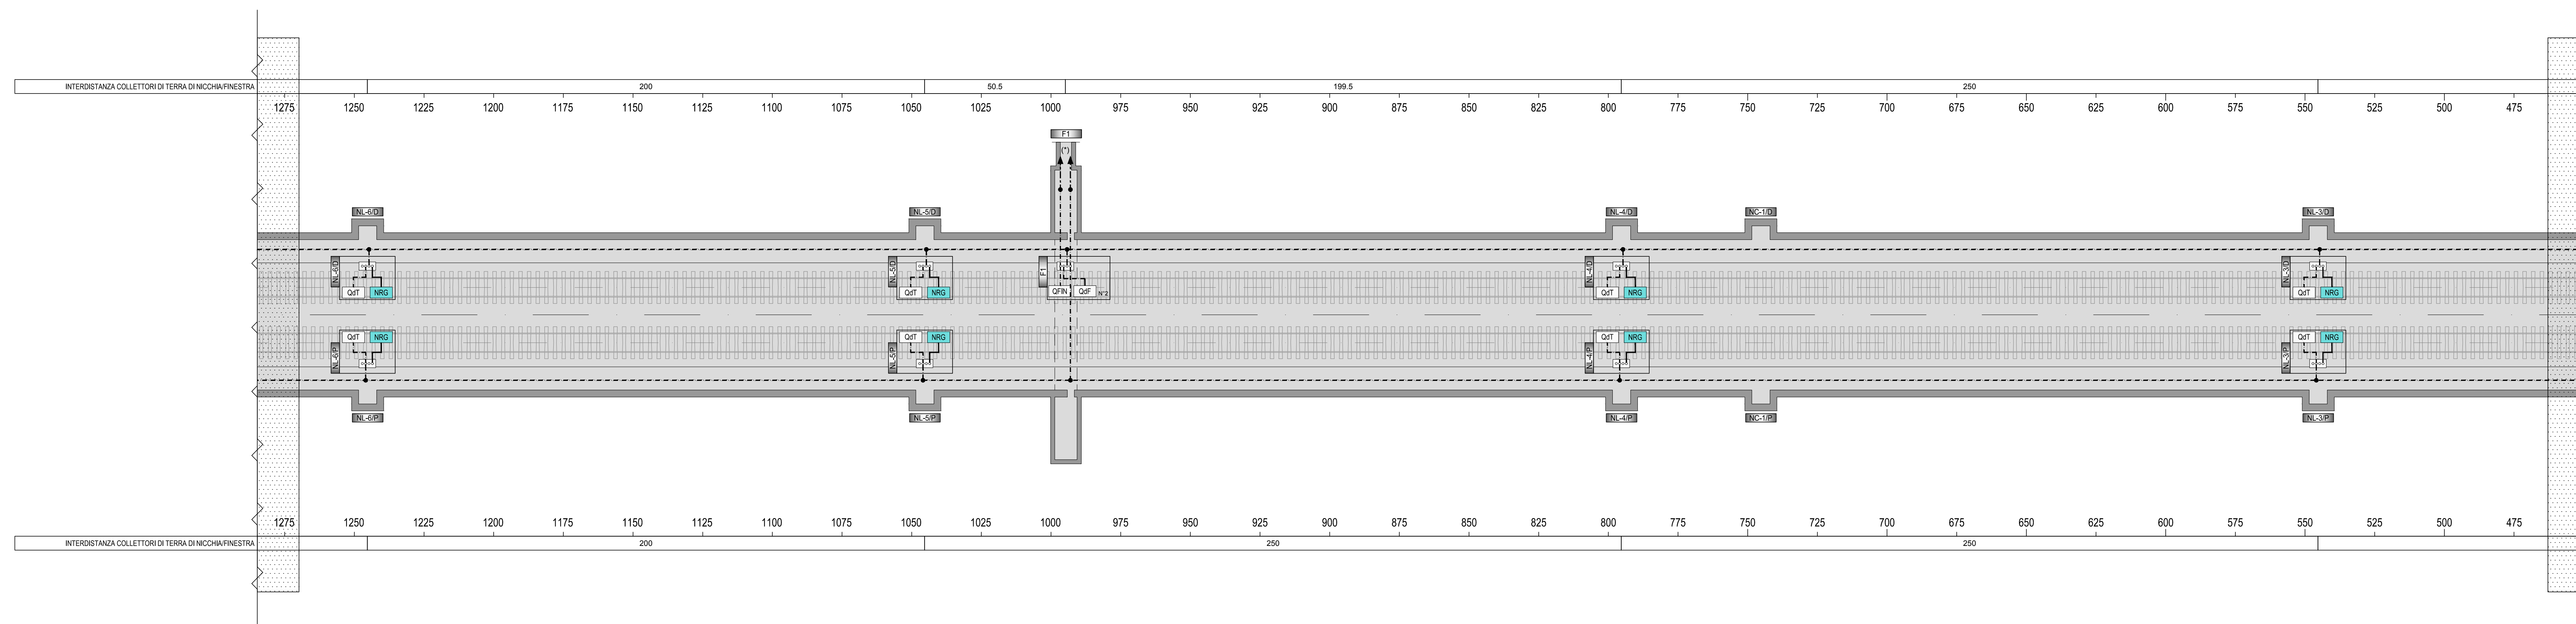


LEGENDA COLORI IMPIANTI	
[Color]	IMPIANTI DI ILLUMINAZIONE ORDINARIA, ALIMENTATI SOLO DA RETE NORMALE 230 Vol / 50 Hz
[Color]	IMPIANTI DI ILLUMINAZIONE ORDINARIA ED EMERGENZA ALIMENTATI SOLO DA SISTEMA "STANDARD PROPRIETARIO RFI" A 132 Vol
[Color]	IMPIANTI DI FORZA MOTRICE
[Color]	IMPIANTI DI SUPERVISIONE
[Color]	IMPIANTI DI DIFFUSIONE SONORA
[Color]	IMPIANTI DI INFORMAZIONE AL PUBBLICO

LEGENDA SIMBOLI	
[Symbol]	QUADRO ELETTRICO DI TRATTA (RFI LFI12)
[Symbol]	QUADRO ELETTRICO DI BY-PASS (FINESTRA) (RFI LFI12)
[Symbol]	QUADRO ELETTRICO DI FINESTRA
[Symbol]	NODO DI RETE DI GALLERIA
[Symbol]	CONDUTTORE DI PROTEZIONE IN CAVO FG18M18 GIALLO-VERDE 1x50 mm ²
[Symbol]	CONDUTTORE DI PROTEZIONE IN CAVO FG18M18 GIALLO-VERDE 1x16 mm ²
[Symbol]	CONDUTTORE DI PROTEZIONE IN CORDA DI RAME NUOVO 35 mm ²
[Symbol]	COLLETORE DI TERRA
[Symbol]	PUNTO DI CONNESSIONE SALDATO O BULLONATO
[Symbol]	DISPOSITIVO DI LIMITAZIONE DELLA TENSIONE BIDIREZIONALE PER IL COLLEGAMENTO AL CIRCUITO DI RITORNO TE

NOTE

(*) CONDUTTORE DI TERRA STESO LUNGO LA FINESTRA PER I DETTAGLI DEGLI IMPIANTI DI TERRA DEI PIAZZALI, FINESTRE E CABINE MT/HT, VEDI ELABORATI SPECIFICI

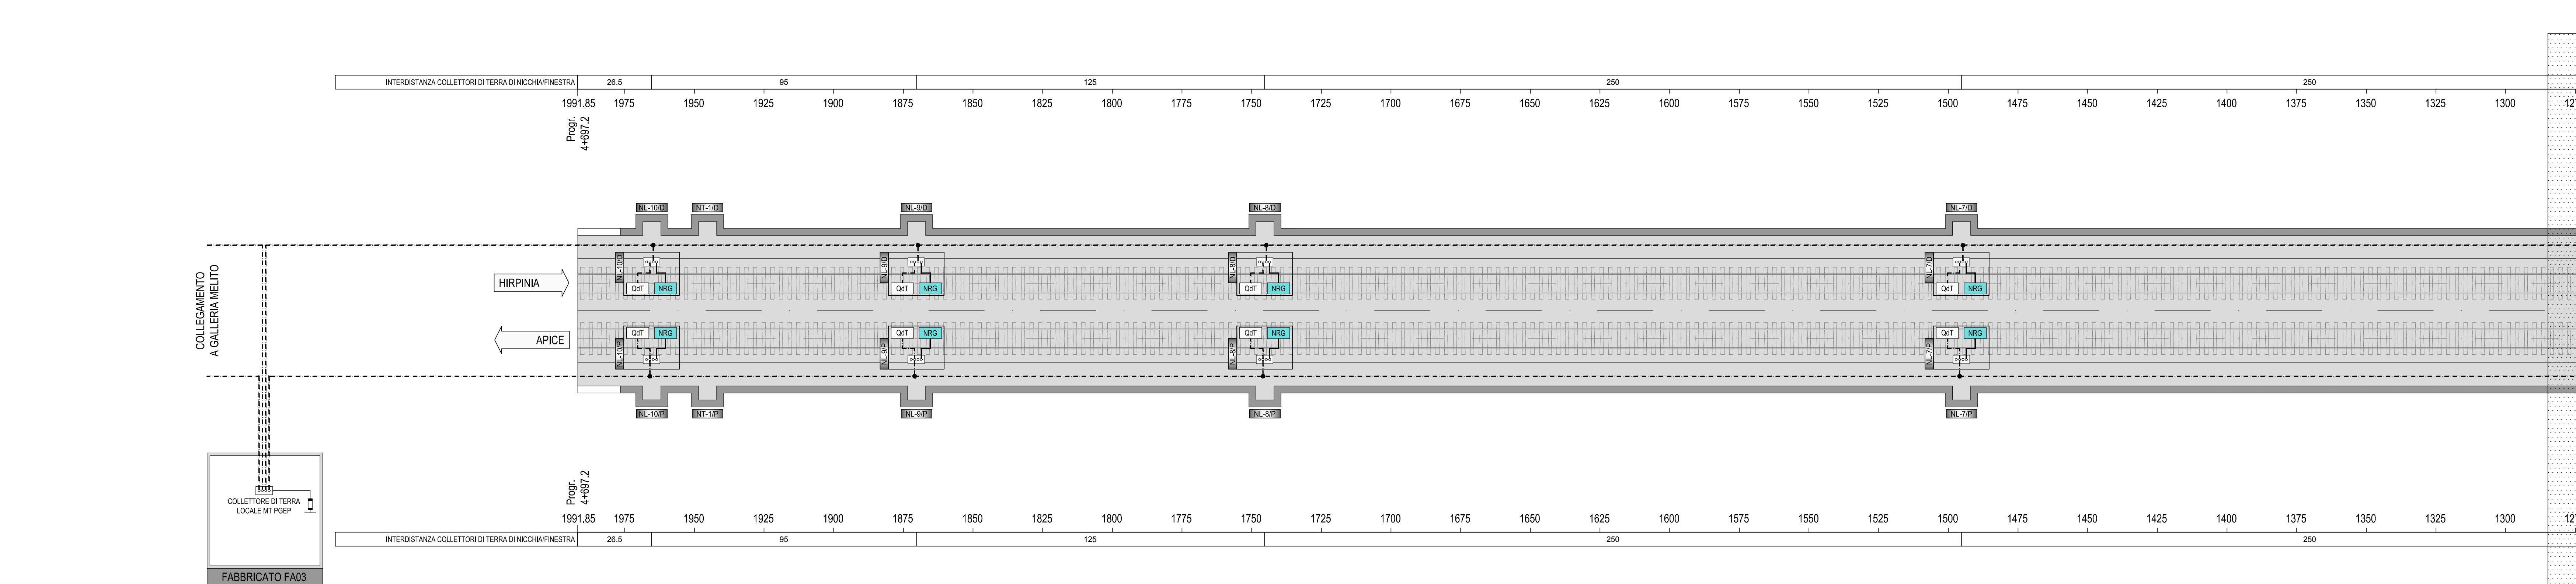

COMMITTENTE:

RFI
RETE FERROVIARIA ITALIANA
GRUPPO FERROVIE DELLO STATO ITALIANE

DIREZIONE LAVORI:

ITALFERR
GRUPPO FERROVIE DELLO STATO ITALIANE

APPALTATORE:

HirpiniaAV

CONSORZIO:

salini **impregio** **ASTALDI**

PROGETTAZIONE:

MANDATARIA:

ROCK SOUL s.p.a.

MANDANTI:

NETENGINEERING **Alpina** s.p.a.

PROGETTO ESECUTIVO

ITINERARIO NAPOLI - BARI
RADDOPPIO TRATTA APICE - ORSARA
I LOTTO FUNZIONALE APICE - HIRPINIA
IMPIANTO LUCE E FORZA MOTRICE
IMPIANTI LFM IN GALLERIA, IMBOCCHI E FINESTRE
IMPIANTI LFM GALLERIA GROTTAMMAREDA
Planimetria Impianto di terra di galleria

Rev.	Descrizione	Redatto	Data	Verificato	Data	Approvato	Data	Autorizzato	Data
A	Emissione per consegna	N. Di Stefano	21/02/2020	M. Caselli	21/02/2020	S. Eandi	21/02/2020	Ing. S. Eandi	21/02/2020