
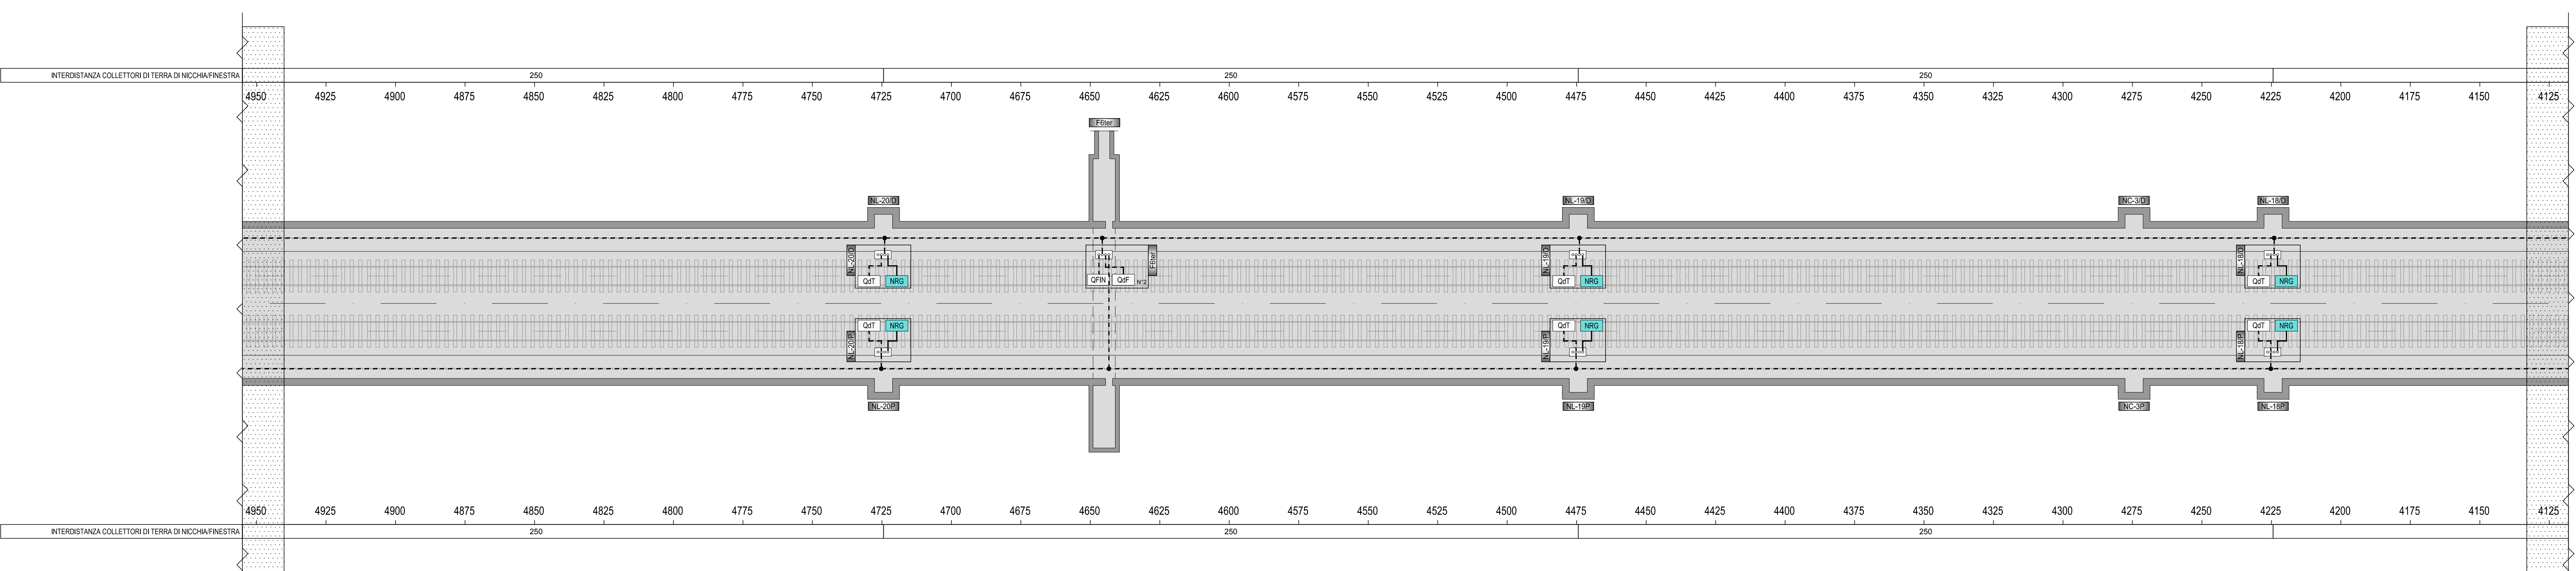
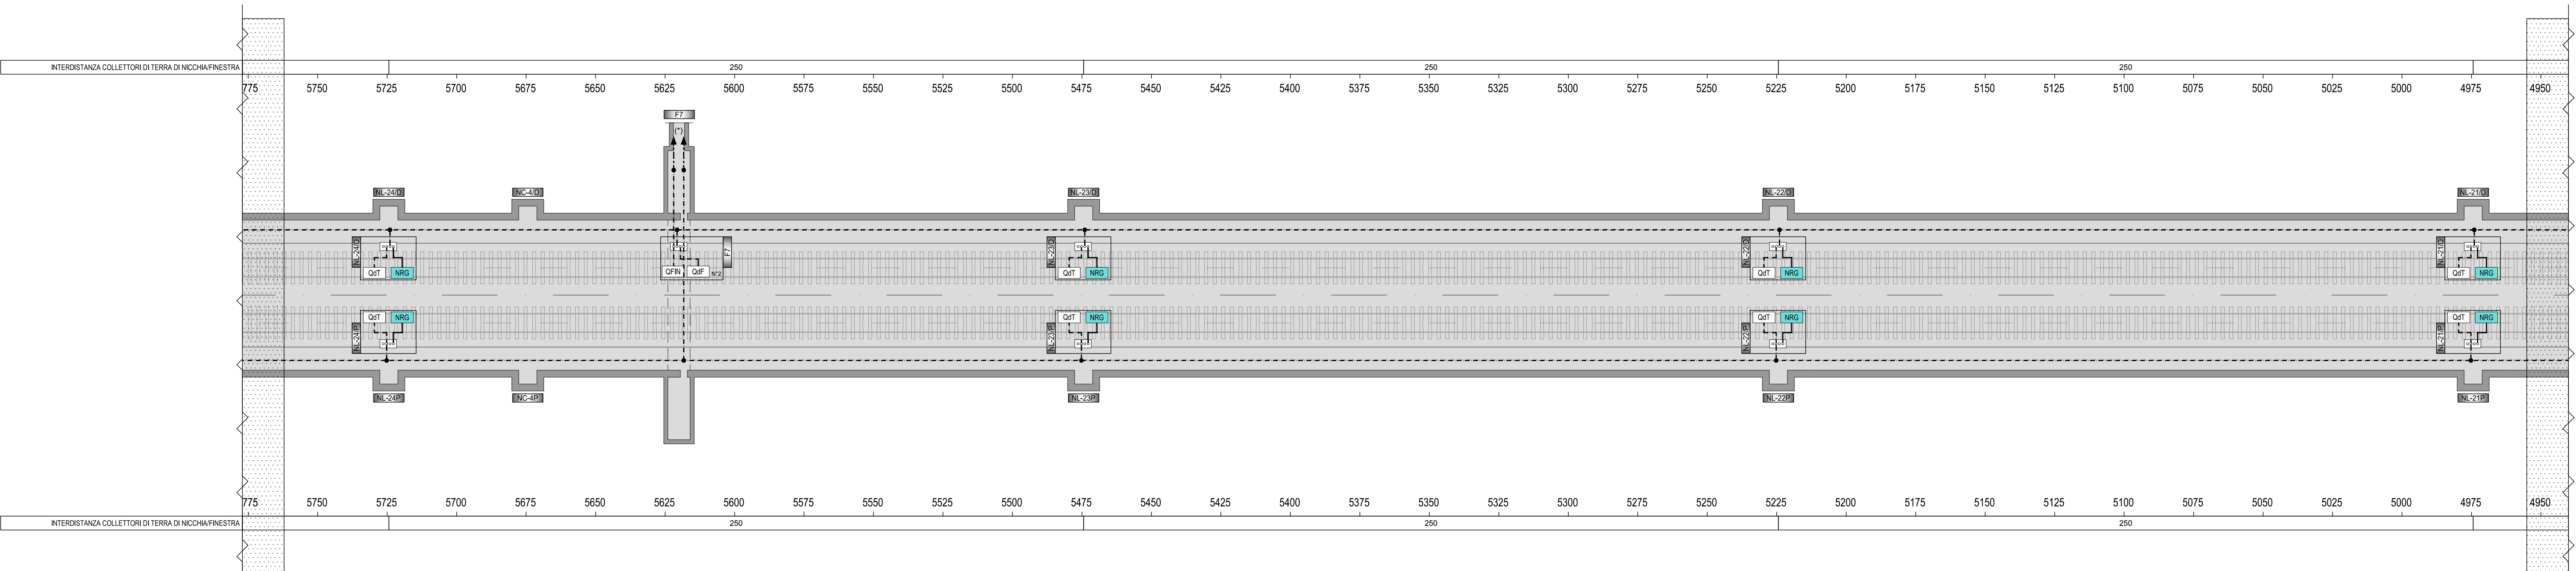


FABBRICATO FA08

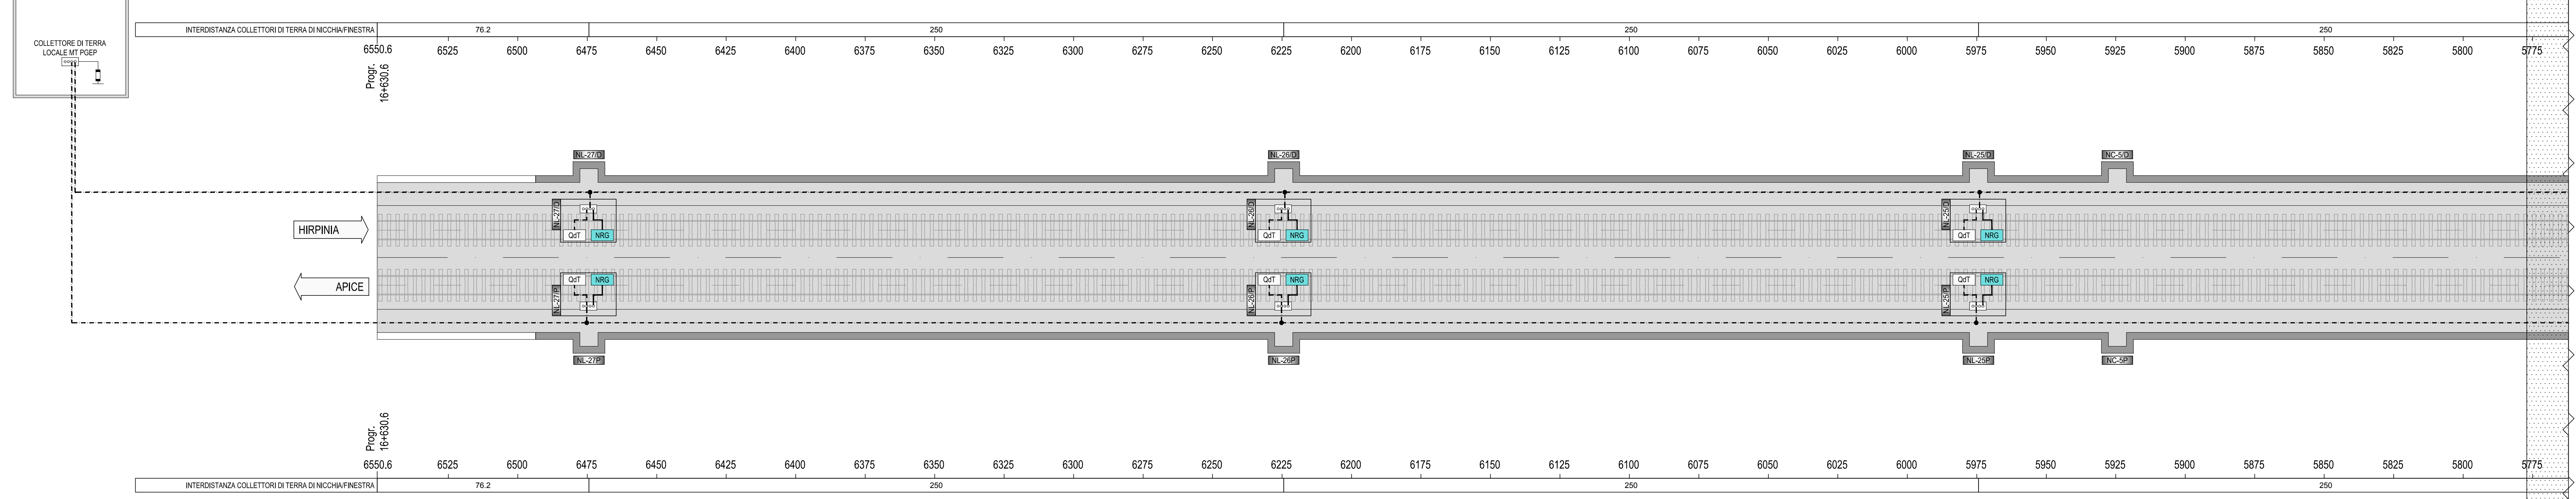

LEGENDA COLORI IMPIANTI

■	IMPIANTI DI ILLUMINAZIONE ORDINARIA, ALIMENTATI SOLO DA RETE NORMALE 230 Vol. 50 Hz
■	IMPIANTI DI ILLUMINAZIONE ORDINARIA ED EMERGENZA ALIMENTATI SOLO DA SISTEMA "STANDARD PROPRIETARIO RFI" A 132 Vol.
■	IMPIANTI DI FORZA MOTRICE
■	IMPIANTI DI SUPERVISIONE
■	IMPIANTI DI DIFFUSIONE SONORA
■	IMPIANTI DI INFORMAZIONE AL PUBBLICO

LEGENDA SIMBOLI

□	QFI	QUADRO ELETTRICO DI TRATTA (RIF. LF612)
□	QFT	QUADRO ELETTRICO DI BY-PASS (FINESTRA) (RIF. LF612)
□	QFN	QUADRO ELETTRICO DI FINESTRA
—	NRS	NODO DI RETE IN GALLERIA
---		CONDUTTORE DI PROTEZIONE IN CAVO FG18M18 GIALLO-VERDE 1x50 mm ²
---		CONDUTTORE DI PROTEZIONE IN CAVO FG18M18 GIALLO-VERDE 1x16 mm ²
---		CONDUTTORE DI PROTEZIONE IN CORDA DI RAME NUOVO 35 mm ²
□		COLLETTORE DI TERRA
●		PUNTO DI CONNESSIONE SALDATO O BULLONATO
○		DISPOSITIVO DI LIMITAZIONE DELLA TENSIONE BIDIREZIONALE PER IL COLLEGAMENTO AL CIRCUITO DI RITORNO TE

NOTE

(*) CONDUTTORE DI TERRA STESO LUNGO LA FINESTRA. PER I DETTAGLI DEGLI IMPIANTI DI TERRA DEI PIAZZALI, FINESTRE E CAVITÀ RFI, VEDI ELABORATI SPECIFICI

COMMITTENTE: **RFI** RETE FERROVIARIA ITALIANA GRUPPO FERROVIE DELLO STATO ITALIANO

DIREZIONE LAVORI: **ITALFERR** GRUPPO FERROVIE DELLO STATO ITALIANO

APPALTATORE: **HirpiniaAV**

CONSORZIO: **salini Impregilo** SOCI: **ASTALDI**

PROGETTAZIONE MANDATARIA: **ROCK SOUL s.p.a.** MANDANTI: **NETENGINEERING** **Alpina s.p.a.**

PROGETTO ESECUTIVO

ITINERARIO NAPOLI - BARI
RADDOPPIO TRATTA APICE - ORSARA
I LOTTO FUNZIONALE APICE - HIRPINIA
 IMPIANTO LUCE E FORZA MOTRICE
 IMPIANTI LFM IN GALLERIA, IMBocchi E FINESTRE
 IMPIANTI LFM GALLERIA ROCCHETTA
 Planimetria impianto di terra di galleria - Tav.1

APPALTATORE Consorzio HIRPINIA AV Il Direttore Tecnico Ing. Vincenzo Morale 21/02/2020	DIRETTORE DELLA PROGETTAZIONE Il Responsabile Integrazione fra le varie prestazioni specialistiche Ing. G. Casarsi	PROGETTISTA NETENGINEERING Ing. V. Moro
--	--	--

Rev.	Descrizione	Redatto	Data	Verificato	Data	Approvato	Data	Autorizzato	Data
A	Emissione per consegna	N. Di Stefano	21/02/2020	M. Casarsi	21/02/2020	S. Eandi	21/02/2020	Ing. S. Eandi	21/02/2020

COMMESSA LOTTO FASE ENTE TIPO DOC. OPERA/DISCIPLINA PROG. REV. SCALA:
I F 2 8 0 1 E Z Z P 7 L F G 3 0 0 0 0 7 A 1:1.000

File: IF2801EZZP7LFG300007A.dwg n. Elab.: -