



PARTICOLARI PAVIMENTAZIONE

PAVIMENTAZIONE TIPO A): STRADA - Area=6000m²

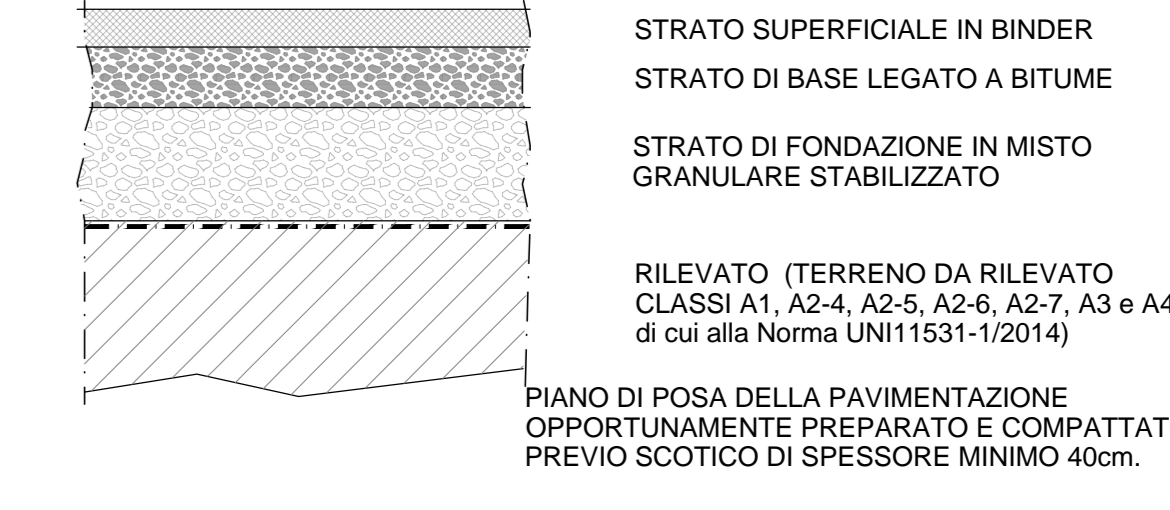

PAVIMENTAZIONE TIPO B): MASSELI AUTOBLOCCANTI Area = 1650m²

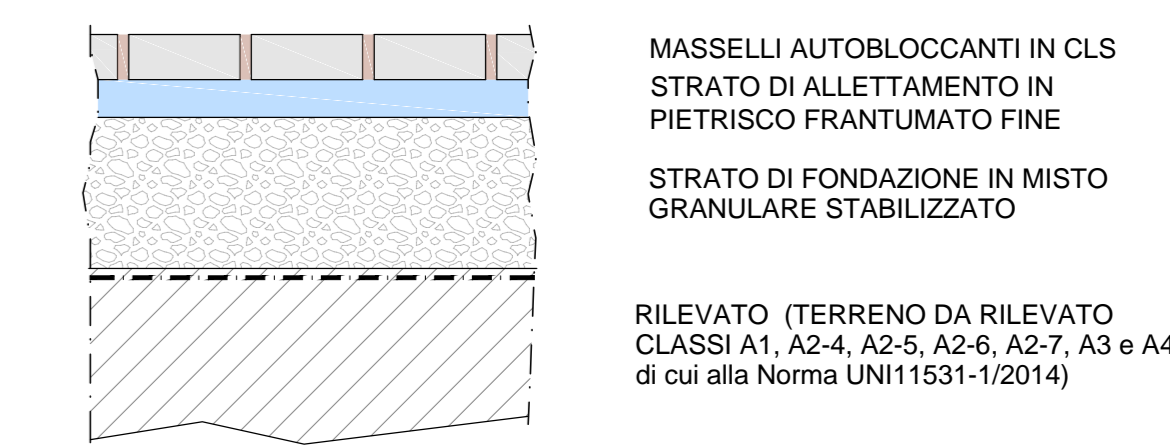

SCHEMA LIVELLI DI PAVIMENTAZIONE - CB01 STRADA E MARCIAPIEDE

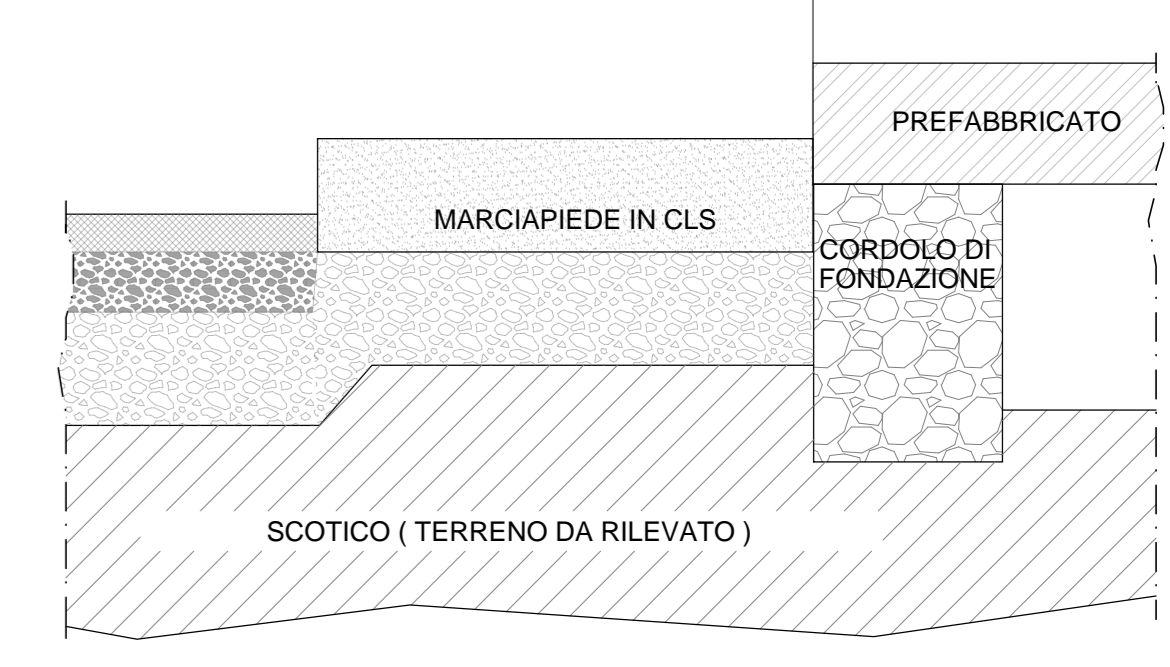


Tabella tracciamento Campo Base CB01

Nome punto	Coordinate	Q.P.
P1	N= 149247.075 E= 21351.540	331.85
P2	N= 149278.222 E= 21404.441	330.52
P3	N= 149308.584 E= 21515.584	331.28
P4	N= 149346.396 E= 21523.601	332.23
P5	N= 149311.971 E= 21539.463	332.54
P6	N= 149277.720 E= 21556.564	332.41
P7	N= 149248.484 E= 21515.031	331.66
P8	N= 149236.354 E= 21453.535	331.47
P9	N= 149235.732 E= 21440.296	331.28
P10	N= 149234.204 E= 21440.296	330.82
P11	N= 149232.394 E= 21377.197	331.88

Tabella tracciamento: CB01-Subappalti

Nome Punto	Coordinate	Q.P.
P20	N= 149189.197 E= 21196.900	327.99
P21	N= 149187.876 E= 21246.933	328.51
P22	N= 149195.107 E= 21515.204	331.62
P23	N= 149206.086 E= 21523.073	331.66
P24	N= 149211.458 E= 21518.781	331.55
P25	N= 149214.115 E= 21511.485	331.39
P26	N= 149214.897 E= 21498.689	331.20
P27	N= 149205.742 E= 21217.032	328.14
P28	N= 149203.717 E= 21203.444	328.00
P29	N= 149200.248 E= 21197.296	327.95
P30	N= 149194.759 E= 21193.153	327.93
P31	N= 149212.462 E= 21430.403	330.48
P32	N= 149192.830 E= 21430.752	330.52

COMMITENTE: RFI - GRUPPO FERROVIARIA ITALIANA

DIREZIONE LAVORI: ITALFERR - GRUPPO FERROVIE DELLO STATO ITALIANO

APPALTORE: HirpiniaAV

CONSORZIO: salini impregio

PROGETTAZIONE: ROCKSOIL s.p.a.

MANDATARIO: NETENGINEERING

PROGETTO ESECUTIVO: RADDOPPIO TRATTA APICE - ORSARA I LOTTO FUNZIONALE APICE - HIRPINIA

APPALTORE: Consorzio HIRPINIA AV

DIRETTORE DELLA PROGETTAZIONE: Il Responsabile Integrazione fra le varie prestazioni specialistiche Ing. G. Cassan

PROGETTISTA: Alpha s.p.a.

COMMESSA: LOTTO FASE ENTE TIPO DOC. OPERA/DISCIPLINA PROG. REV. SCALA: IF28 01 E Z P8 CACB10 000 B 1:500

Rev.	Descrizione	Redatto	Data	Verificato	Data	Approvato	Data	Autorezzato	Data
A	Emissione per consegna	P. Santella	10/06/2020	A. Resta	10/06/2020	M. Veronesi	10/06/2020	P. Galvani	
B	Ricevimento struttura	P. Santella		A. Resta		M. Veronesi			

File: IF2801E2P8CACB10000B.dwg n. Esab.: 0