


PLANIMETRIA
SCALA 1:500

USCITA DI EMERGENZA PEDONALE F1 Pk 3+700

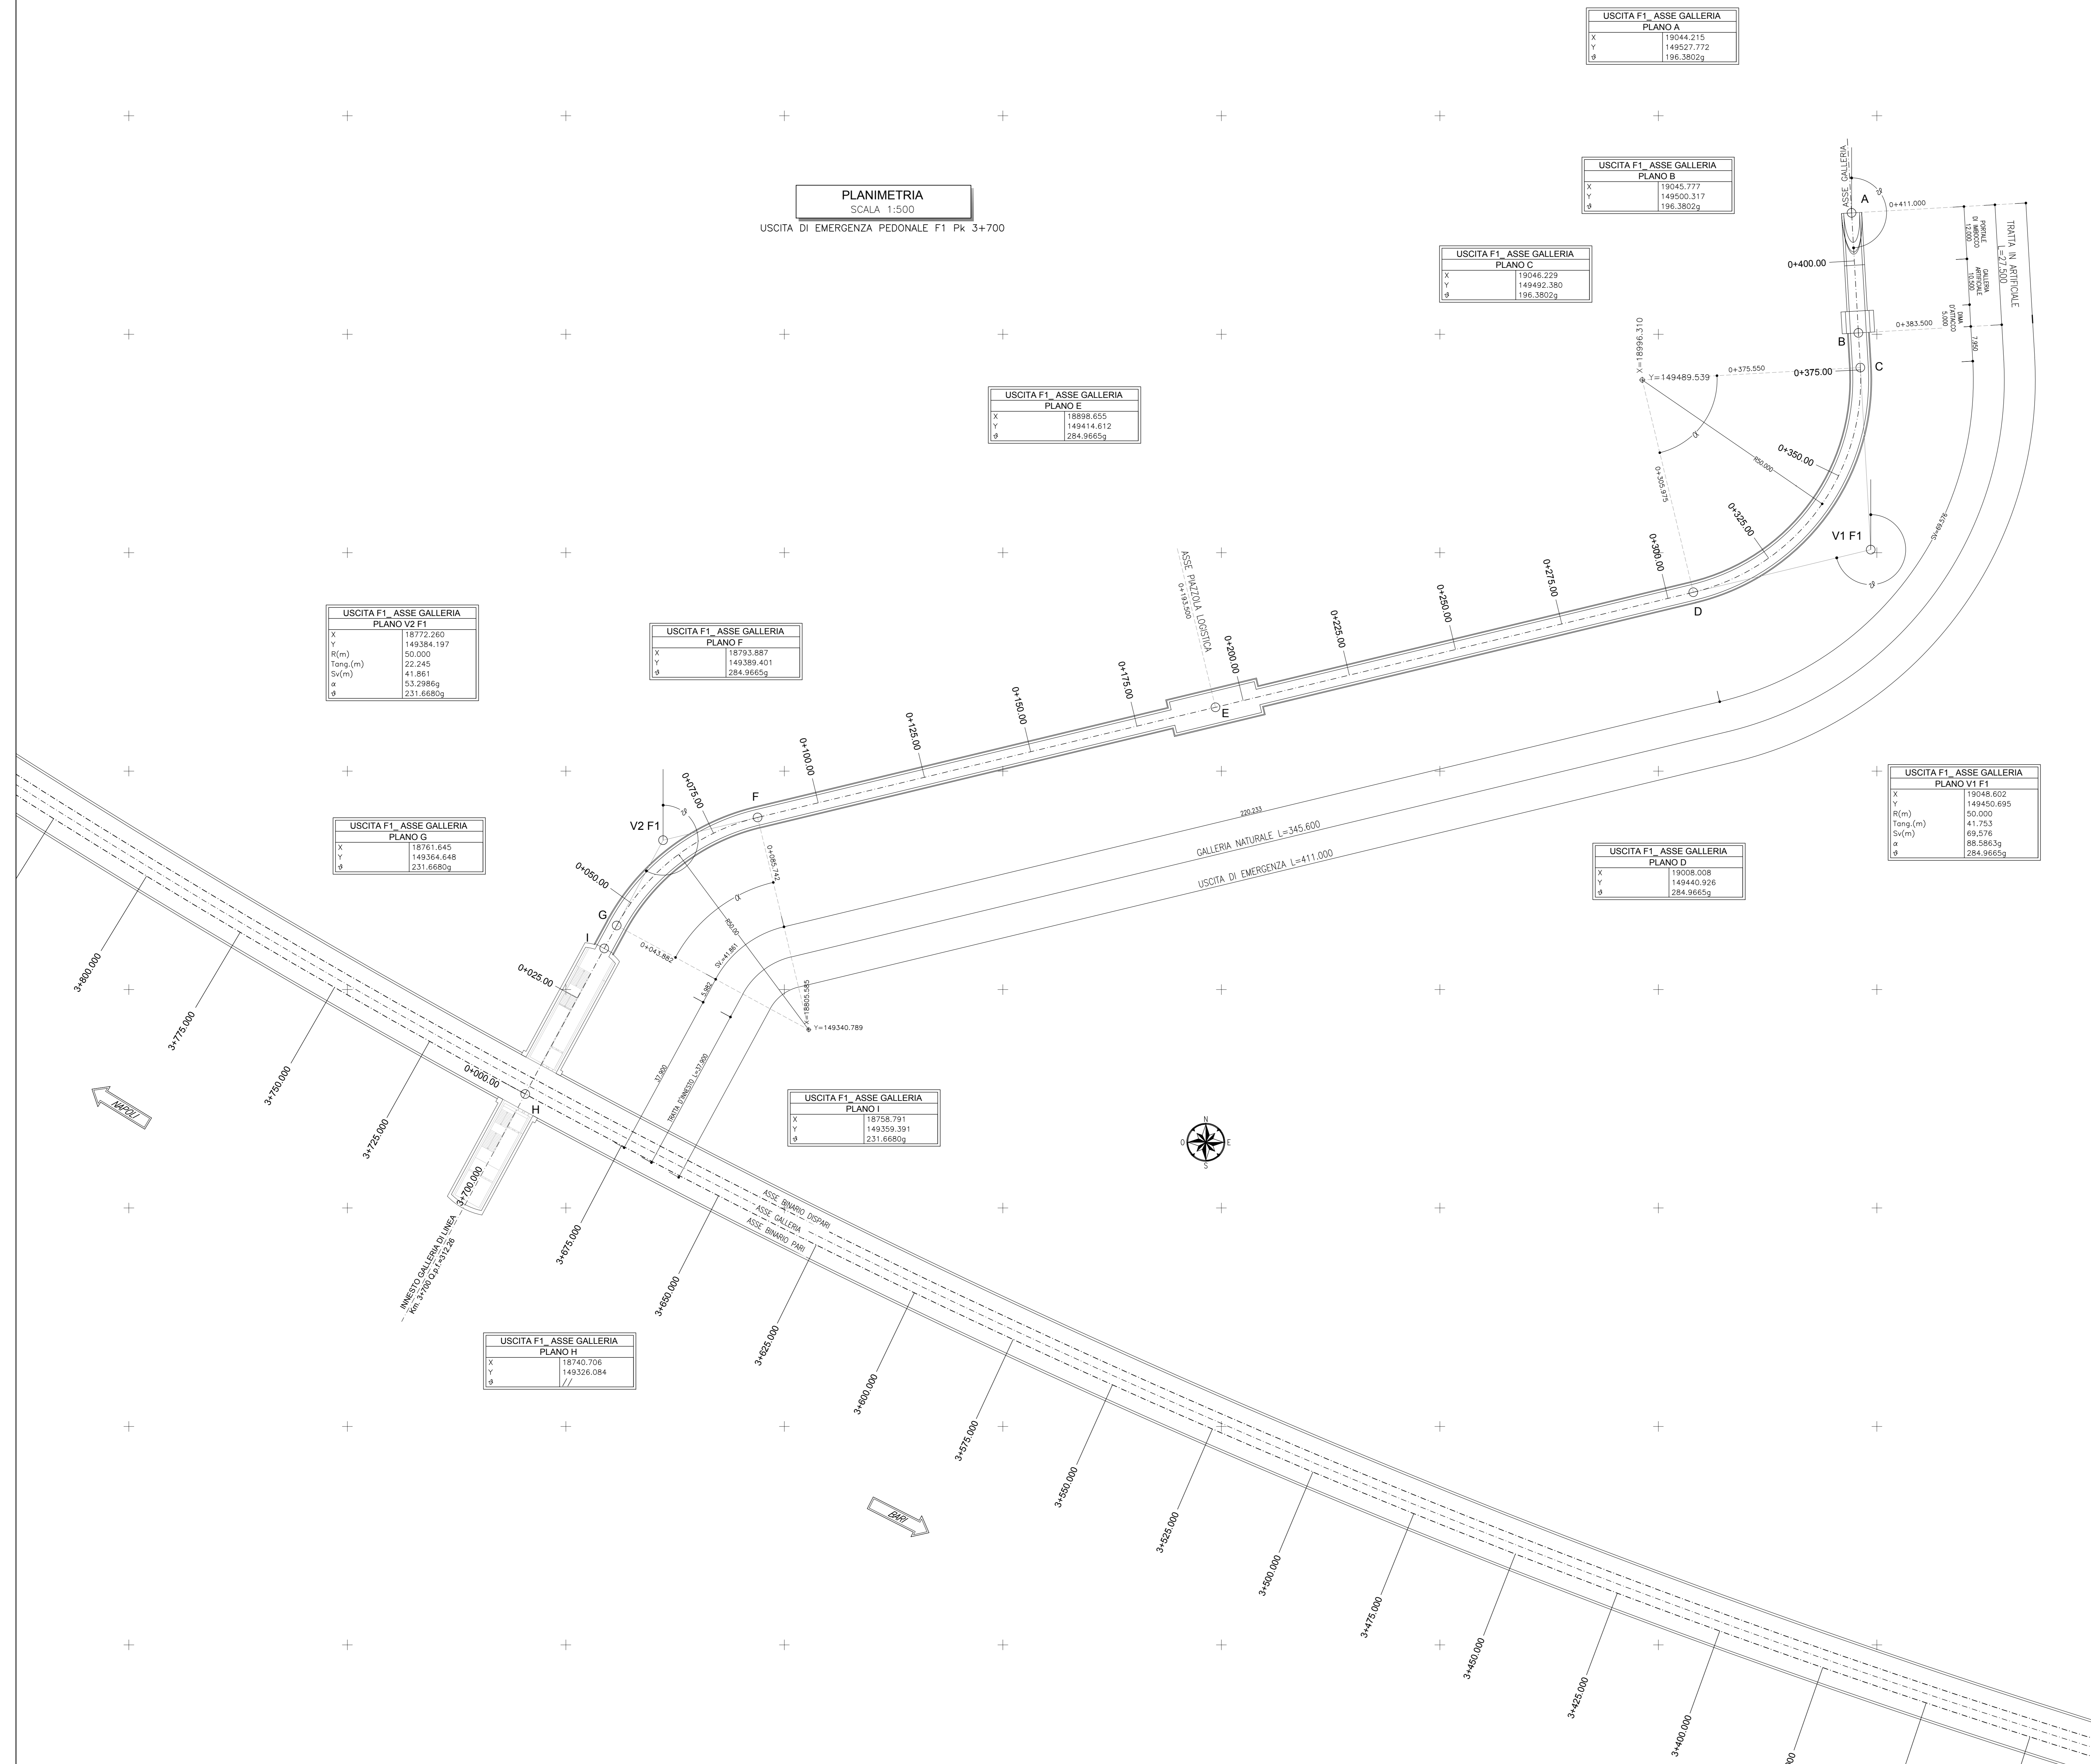

USCITA F1 ASSE GALLERIA PLANO A	
X	19044.215
Y	149527.772
g	196.3802g

USCITA F1 ASSE GALLERIA PLANO B	
X	19045.777
Y	149500.317
g	196.3802g

USCITA F1 ASSE GALLERIA PLANO C	
X	19048.229
Y	149492.380
g	196.3802g

USCITA F1 ASSE GALLERIA PLANO E	
X	18838.655
Y	149414.612
g	284.9665g

USCITA F1 ASSE GALLERIA PLANO F1	
X	18772.260
Y	149384.197
R(m)	50.000
Tang(m)	22.245
Sv(m)	41.861
a	53.2986g
g	231.6680g

USCITA F1 ASSE GALLERIA PLANO F	
X	18793.887
Y	149389.401
g	284.9665g


USCITA F1 ASSE GALLERIA PLANO G	
X	18781.645
Y	149364.648
g	231.6680g

USCITA F1 ASSE GALLERIA PLANO I	
X	18758.791
Y	149359.391
g	231.6680g

USCITA F1 ASSE GALLERIA PLANO D	
X	19008.008
Y	149440.926
g	284.9665g

USCITA F1 ASSE GALLERIA PLANO V1 F1	
X	19048.602
Y	149450.895
R(m)	50.000
Tang(m)	41.753
Sv(m)	69.576
a	88.5863g
g	284.9665g

USCITA F1 ASSE GALLERIA PLANO H	
X	18740.708
Y	149326.084
g	///

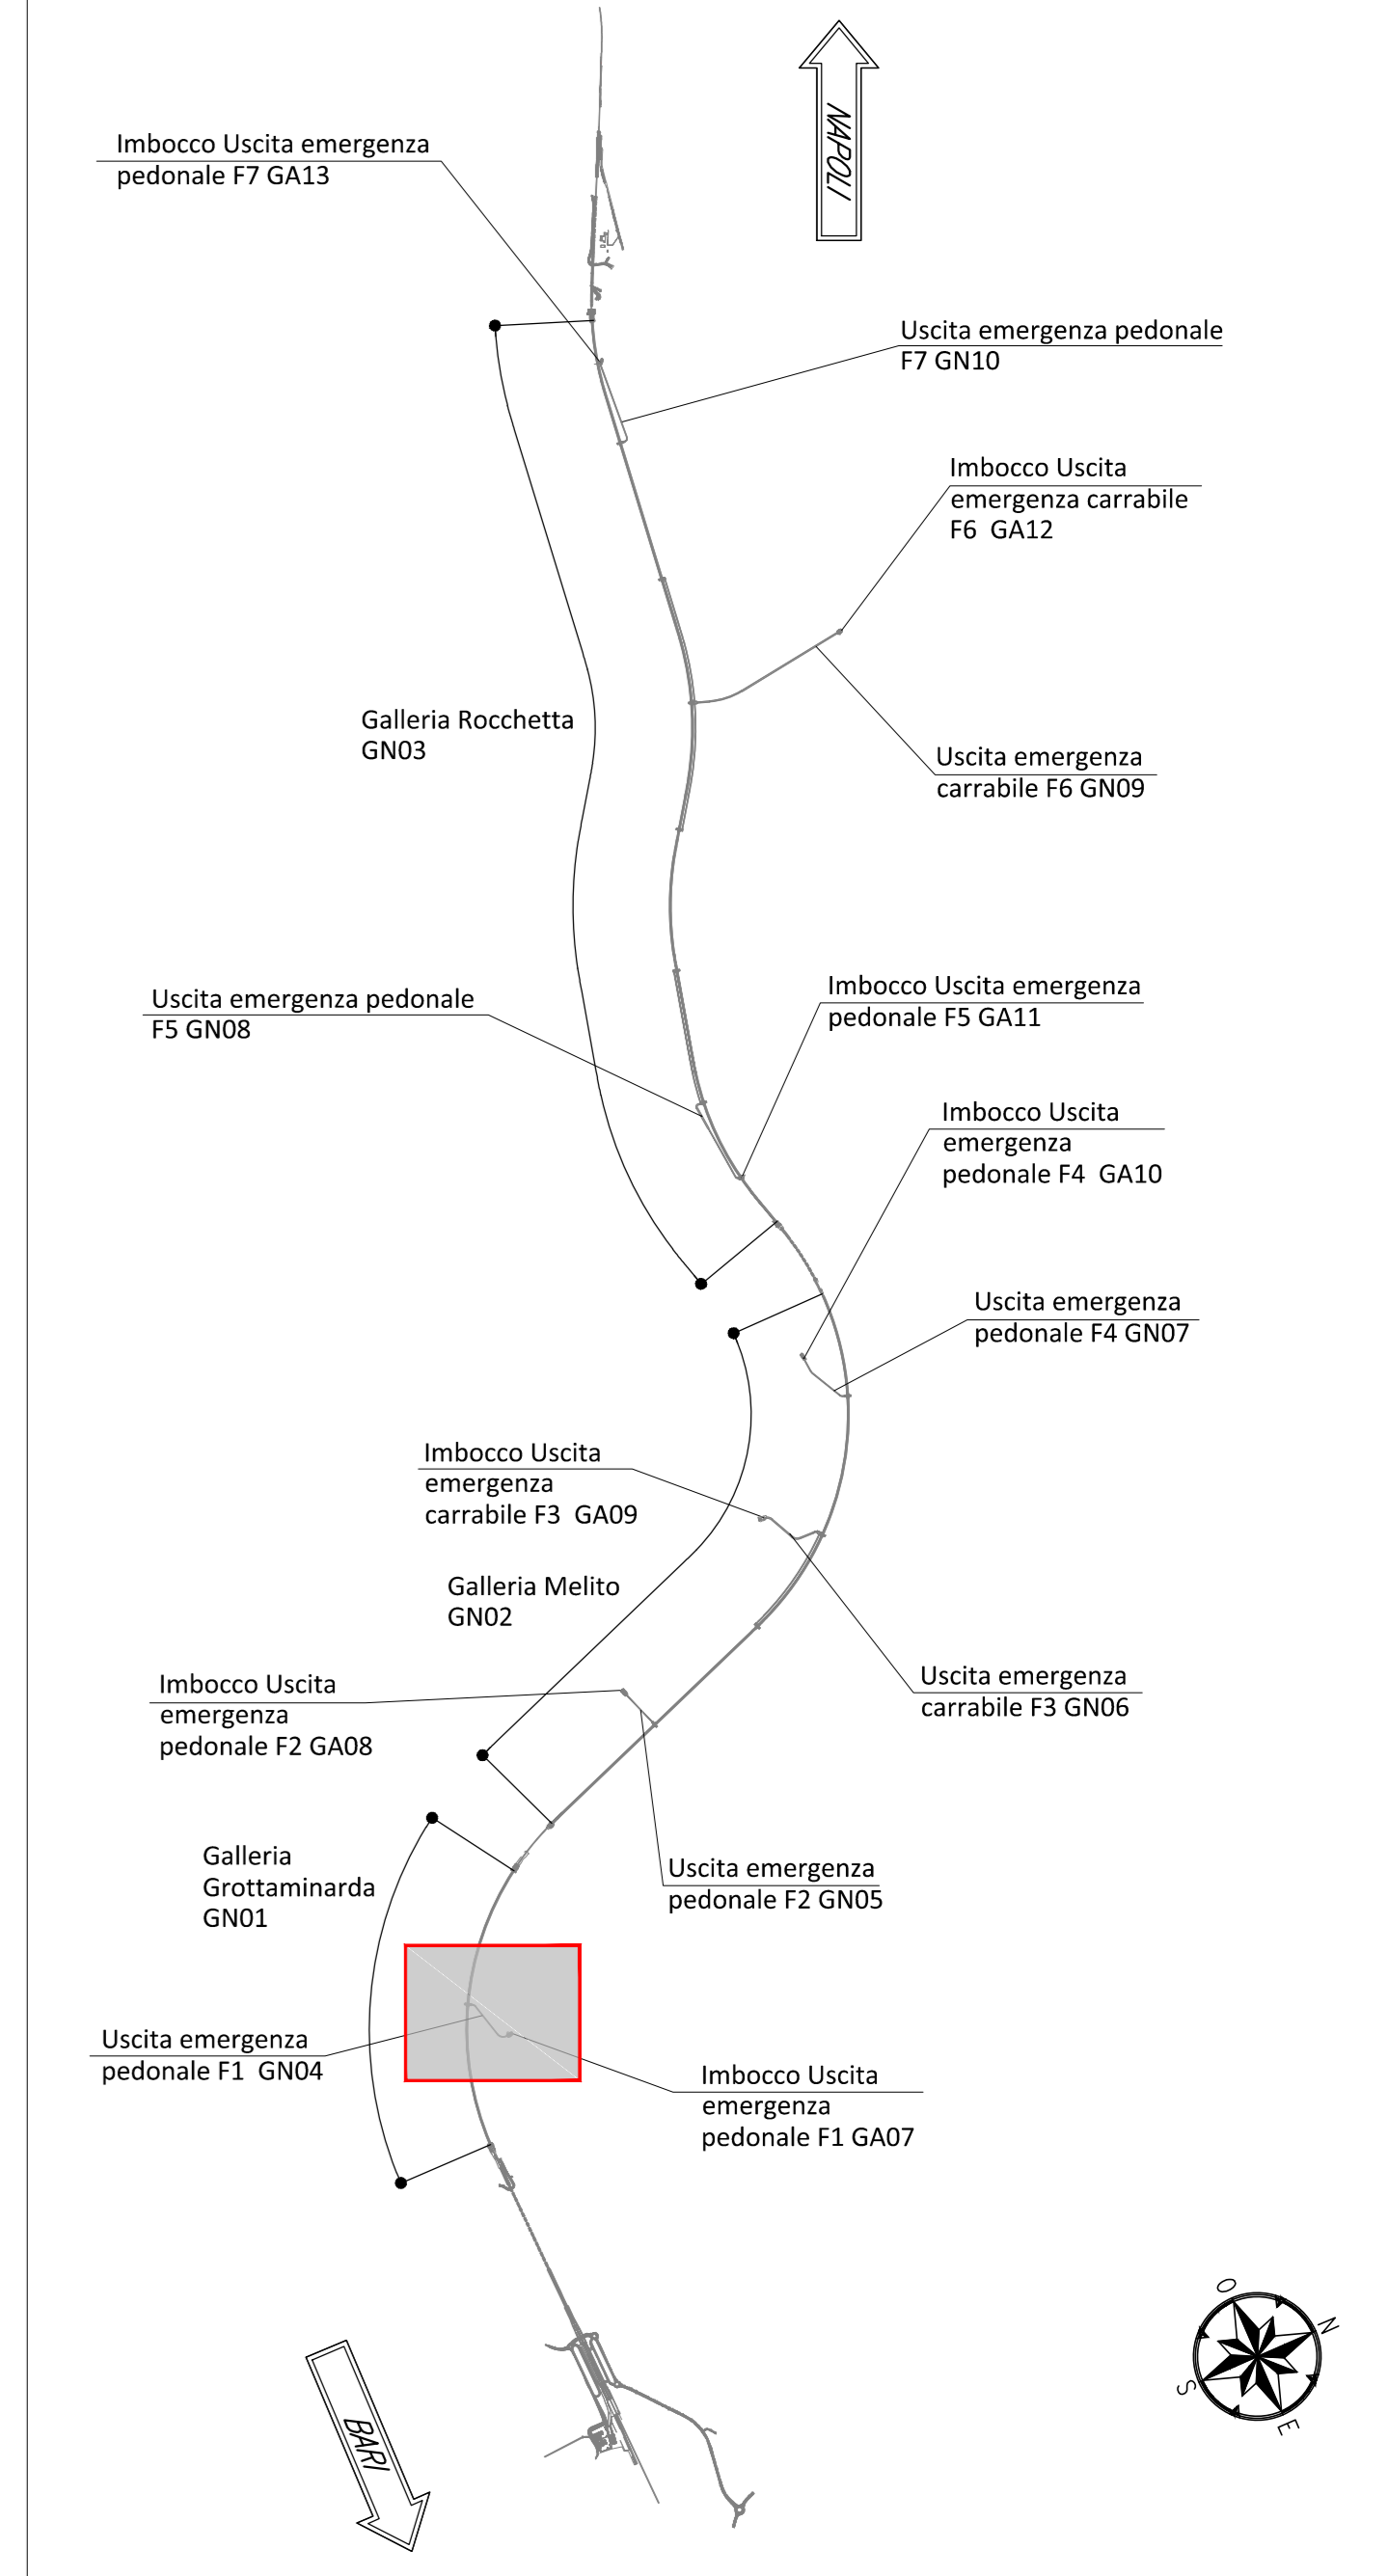

NOTE GENERALI

- EVENTUALI DIFFERENZE TRA LE MISURE TOTALI E LE SOMMATORIE DELLE MISURE PARZIALI SONO DOVUTE AGLI ARROTONDAMENTI AUTOMATICI DI AUTOCAD

COMMITTENTE: **RFI**
GRUPPO FERROVIE DELLO STATO ITALIANE

DIREZIONE LAVORI: **ITALFERR**
GRUPPO FERROVIE DELLO STATO ITALIANE

APPALTATORE: **HirpiniaAV**
CONSORZIO: **salini impregilo** **ASTALDI**

PROGETTAZIONE: **ROCKSOIL** s.p.a.
MANDATARIA: **NETENGINEERING** **Alpina** s.p.a.

PROGETTO ESECUTIVO

ITINERARIO NAPOLI - BARI
RADDOPPIO TRATTA APICE - ORSARA
I LOTTO FUNZIONALE APICE - HIRPINIA
GN04 - GALLERIA GROTTAMINARDA - USCITA DI EMERGENZA PEDONALE F1 pk 3+700
ELABORATI GENERALI

Planimetria di tracciamento

APPALTATORE	DIRETTORE DELLA PROGETTAZIONE	PROGETTISTA
Consorzio HIRPINIA AV Il Direttore Tecnico Ing. Vincenzo Morello 21/02/2020	Il Responsabile integrazione tra le varie prestazioni specialistiche Ing. G. Casiani	ROCKSOIL s.p.a. Ing. G. Casiani

COMMESSA	LOTTO	FASE	ENTE	TIPO DOC.	OPERA/DISCIPLINA	PROGR.	REV.	SCALA:												
I	F	2	8	0	1	E	Z	Z	P	8	G	N	0	4	0	0	0	2	A	1:500

Rev.	Descrizione	Redatto	Data	Verificato	Data	Approvato	Data	Autorizzato	Data
A	Emissione per consegna	M. Augmento	21/02/2020	B. Spignelli	21/02/2020	M. Gatti	21/02/2020	Ing. G. Casiani	21/02/2020