



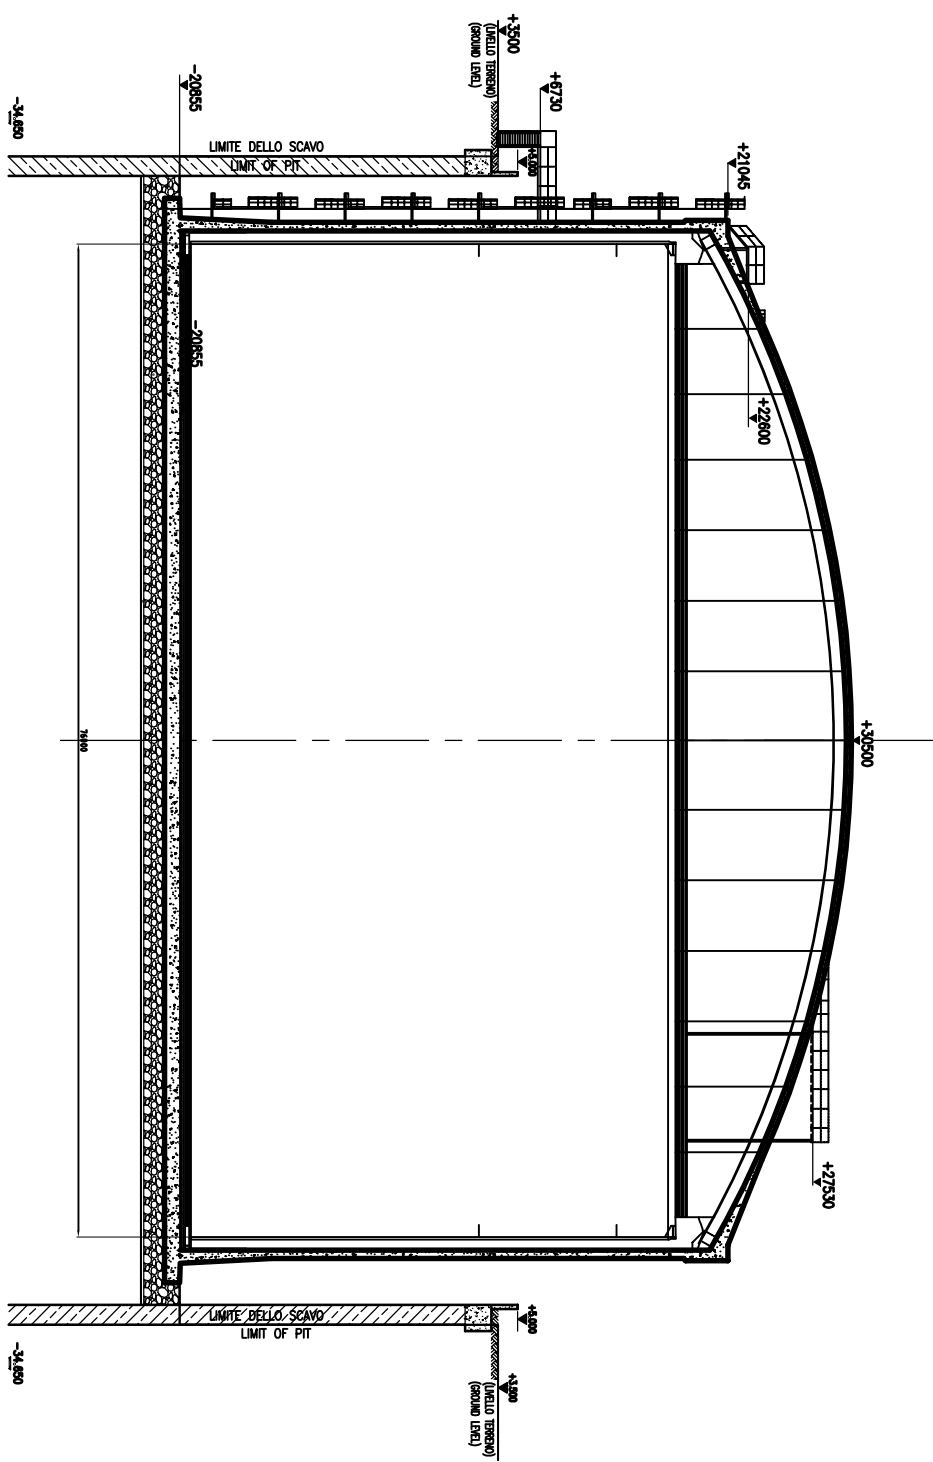

SEZIONE B-B
SECTION B-B

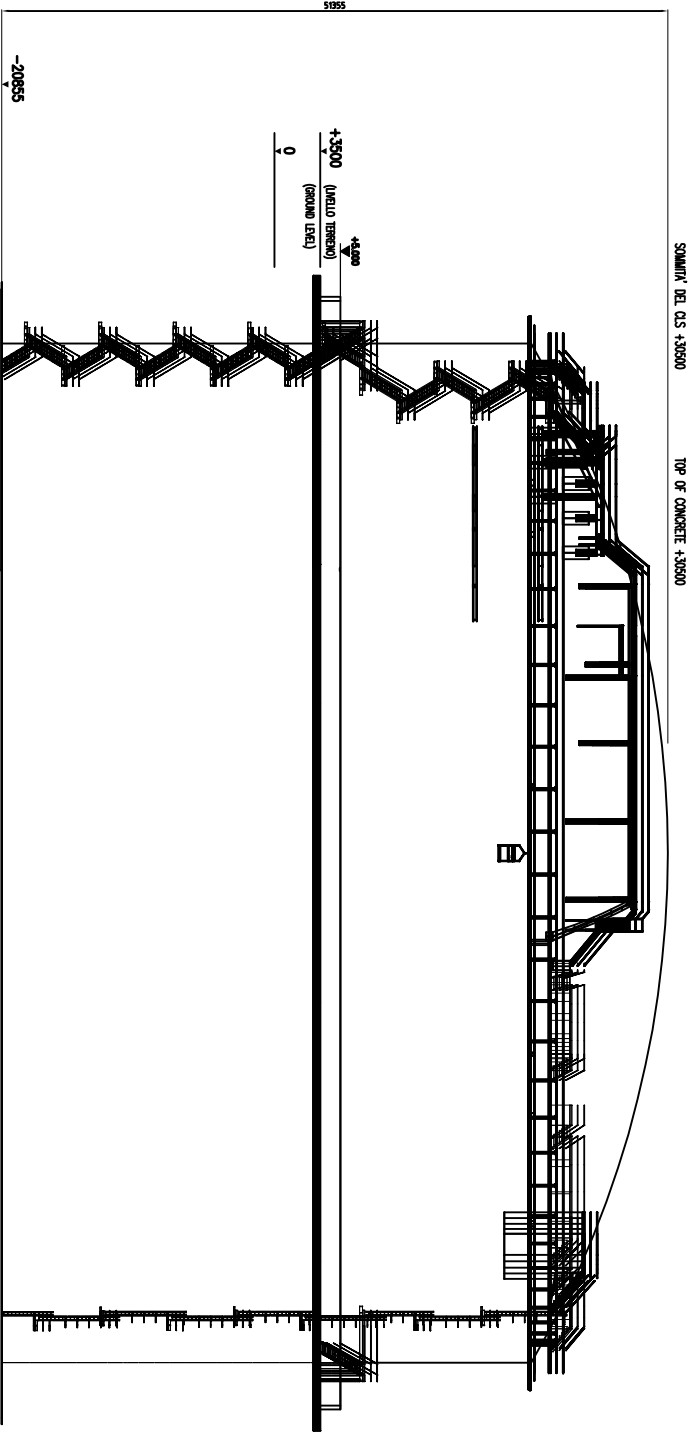

VISTA A-A
VIEW A-A



- NOTES :
- GENERAL LAYOUT : 3289-XX-05-2200_001
 - PIANI ELEVAZIONE GENERALE
 - EQUIPMENT LAYOUT UNION PLAN : 3289-XX-06-2200_001
 - PIANTA UNIONE : LAYOUT IMPRINT
 - ALL DIMENSIONS AND ELEVATIONS ARE IN mm
 - TUTTE LE DIMENSIONI SONO IN mm
 - TUTTE LE COORDINATE SONO IN m

PROJECT: LNG STORAGE TANK 20-T01-A/B ELEVATION VIEW A-A & SECTION B-B SERBATOIO GNL 20-T01-A/B PROSPETTO A-A & SEZIONE B-B	
