


PLANIMETRIA
SCALA 1:500
USCITA DI EMERGENZA CARRABILE F3 pk 7+825

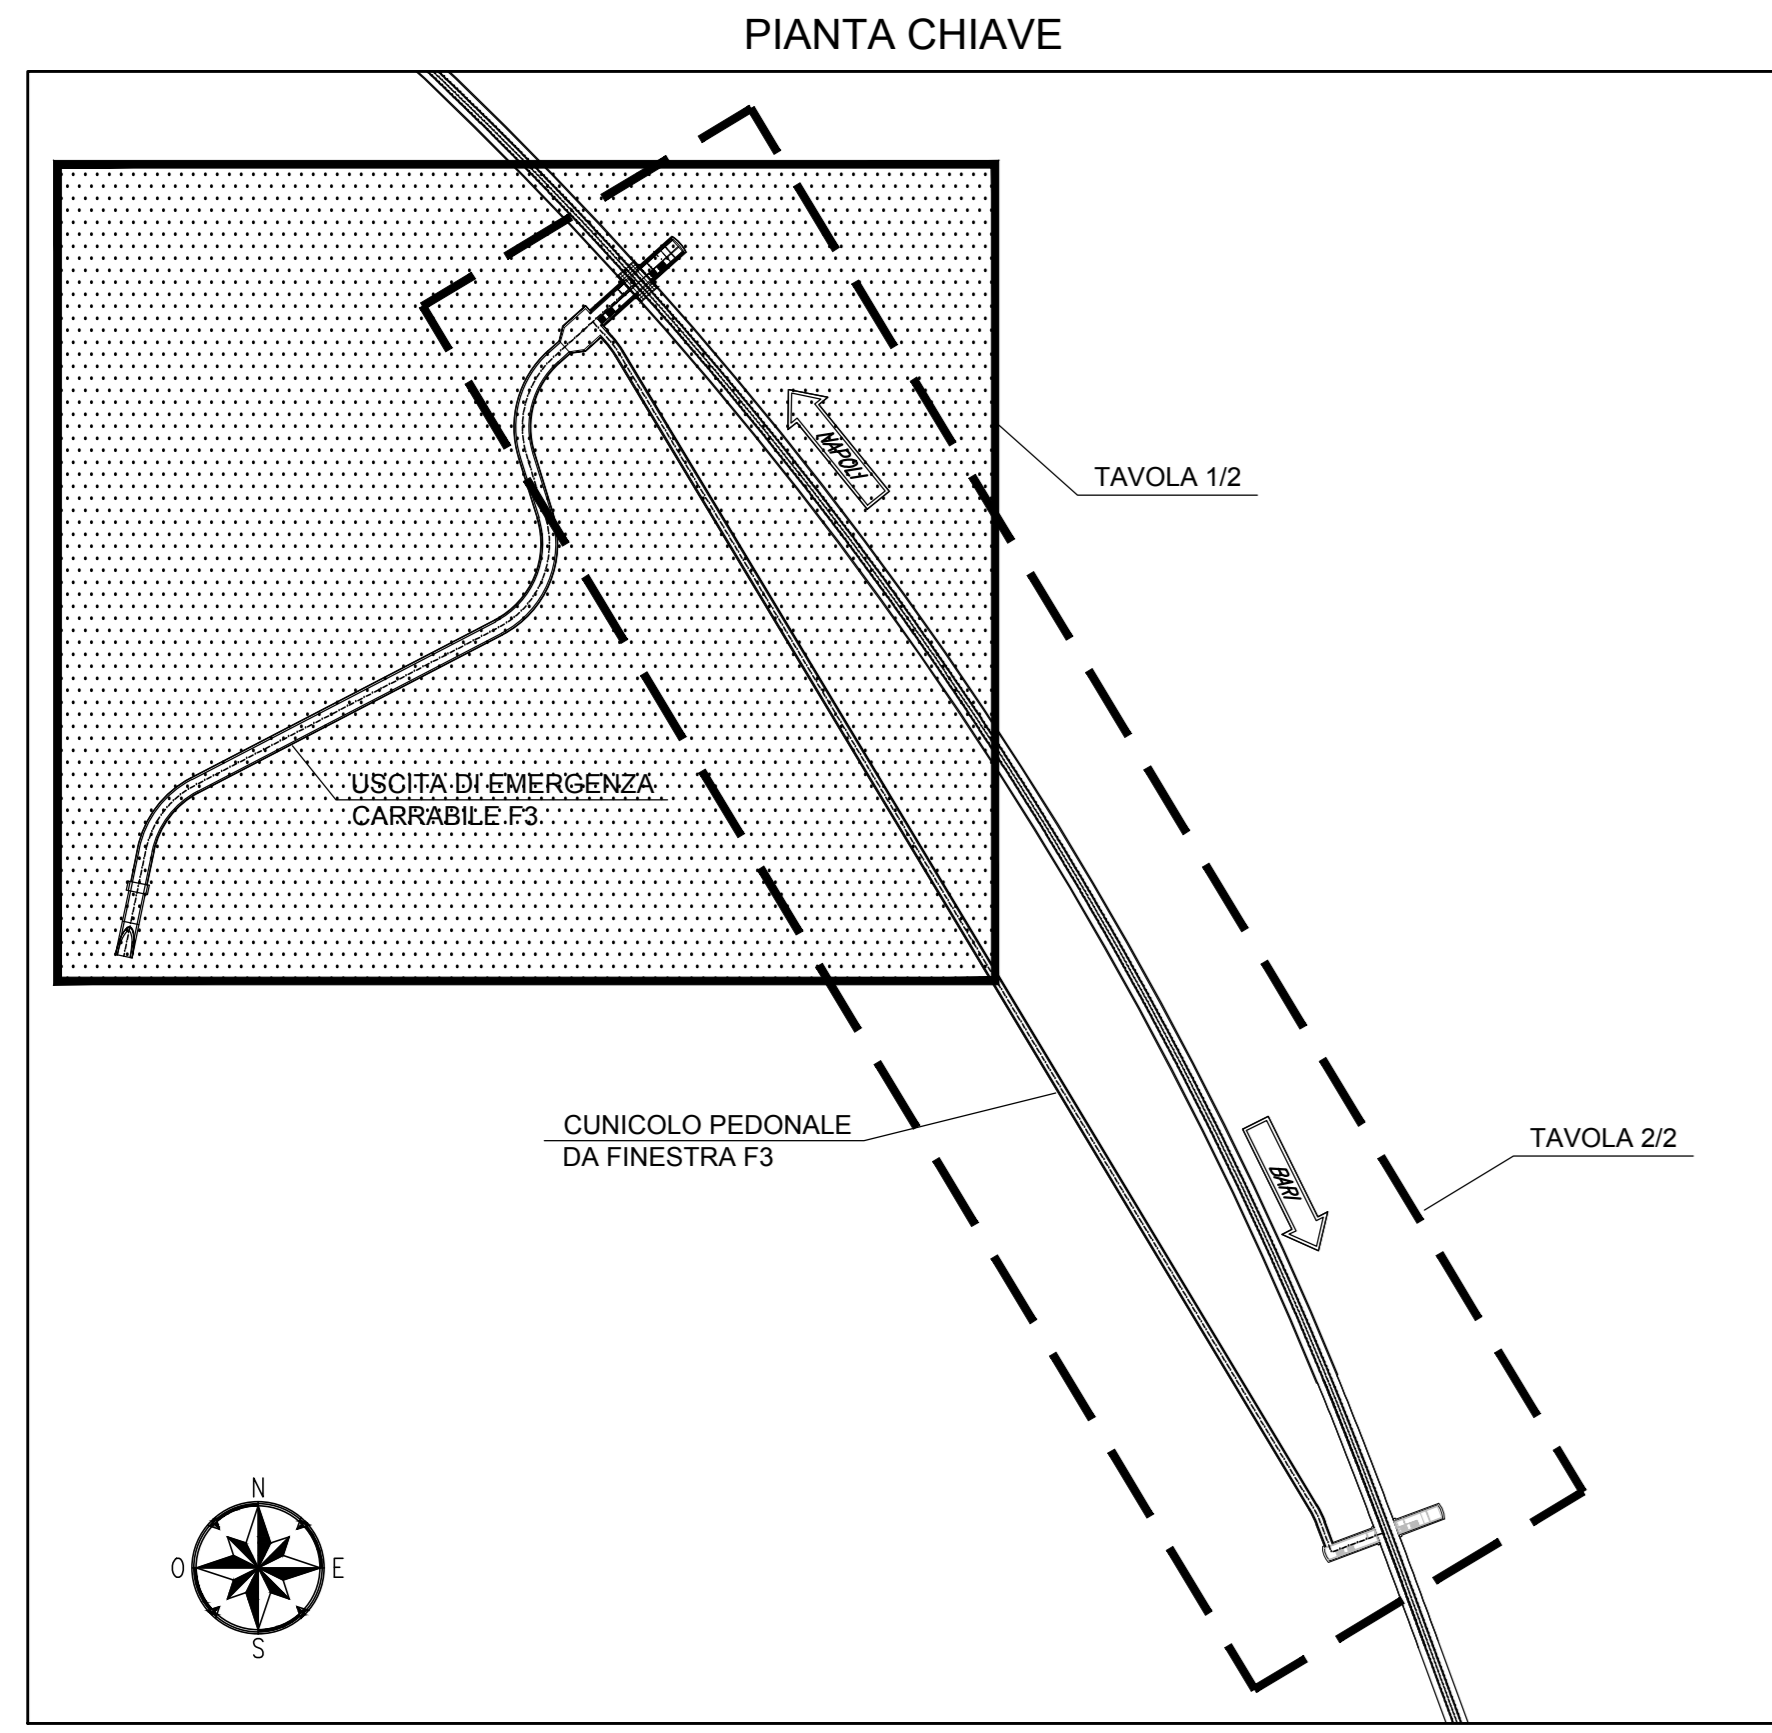

USCITA F3 - ASSE GALLERIA
PLANO V1 F3

X	16509.941
Y	152568.609
R(m)	50.000
Tang.(m)	23.709
Sv(m)	44.279
α	56.3772g
β	69.4891g

USCITA F3 - ASSE GALLERIA
PLANO B

X	16501.411
Y	152527.781
β	13.1119g

USCITA F3 - ASSE GALLERIA
PLANO A

X	16493.333
Y	152489.116
β	13.1119g

USCITA F3 - ASSE GALLERIA
PLANO C

X	16530.979
Y	152579.542
β	69.4891g

USCITA F3 - ASSE GALLERIA
PLANO D

X	16530.979
Y	152579.542
β	69.4891g

USCITA F3 - ASSE GALLERIA
PLANO V3 F3

X	16697.027
Y	152784.700
R(m)	50.000
Tang.(m)	31.955
Sv(m)	56.868
α	72.4068g
β	53.3251g

USCITA F3 - ASSE GALLERIA
PLANO G

X	16706.463
Y	152754.169
β	380.9183g

USCITA F3 - ASSE GALLERIA
PLANO U

X	16726.694
Y	152811.419
β	53.3251g

USCITA F3 - ASSE GALLERIA
PLANO H

X	16720.772
Y	152804.385
β	53.3251g

USCITA F3 - ASSE GALLERIA
PLANO E



X	16691.639
Y	152663.033
β	69.4891g

USCITA F3 - ASSE GALLERIA
PLANO V2 F3

X	16728.679
Y	152682.281
R(m)	50.000
Tang.(m)	41.743
Sv(m)	69.563
α	68.5708g
β	380.9183g

USCITA F3 - ASSE GALLERIA
PLANO I

X	16763.654
Y	152844.707
β	53.3251g

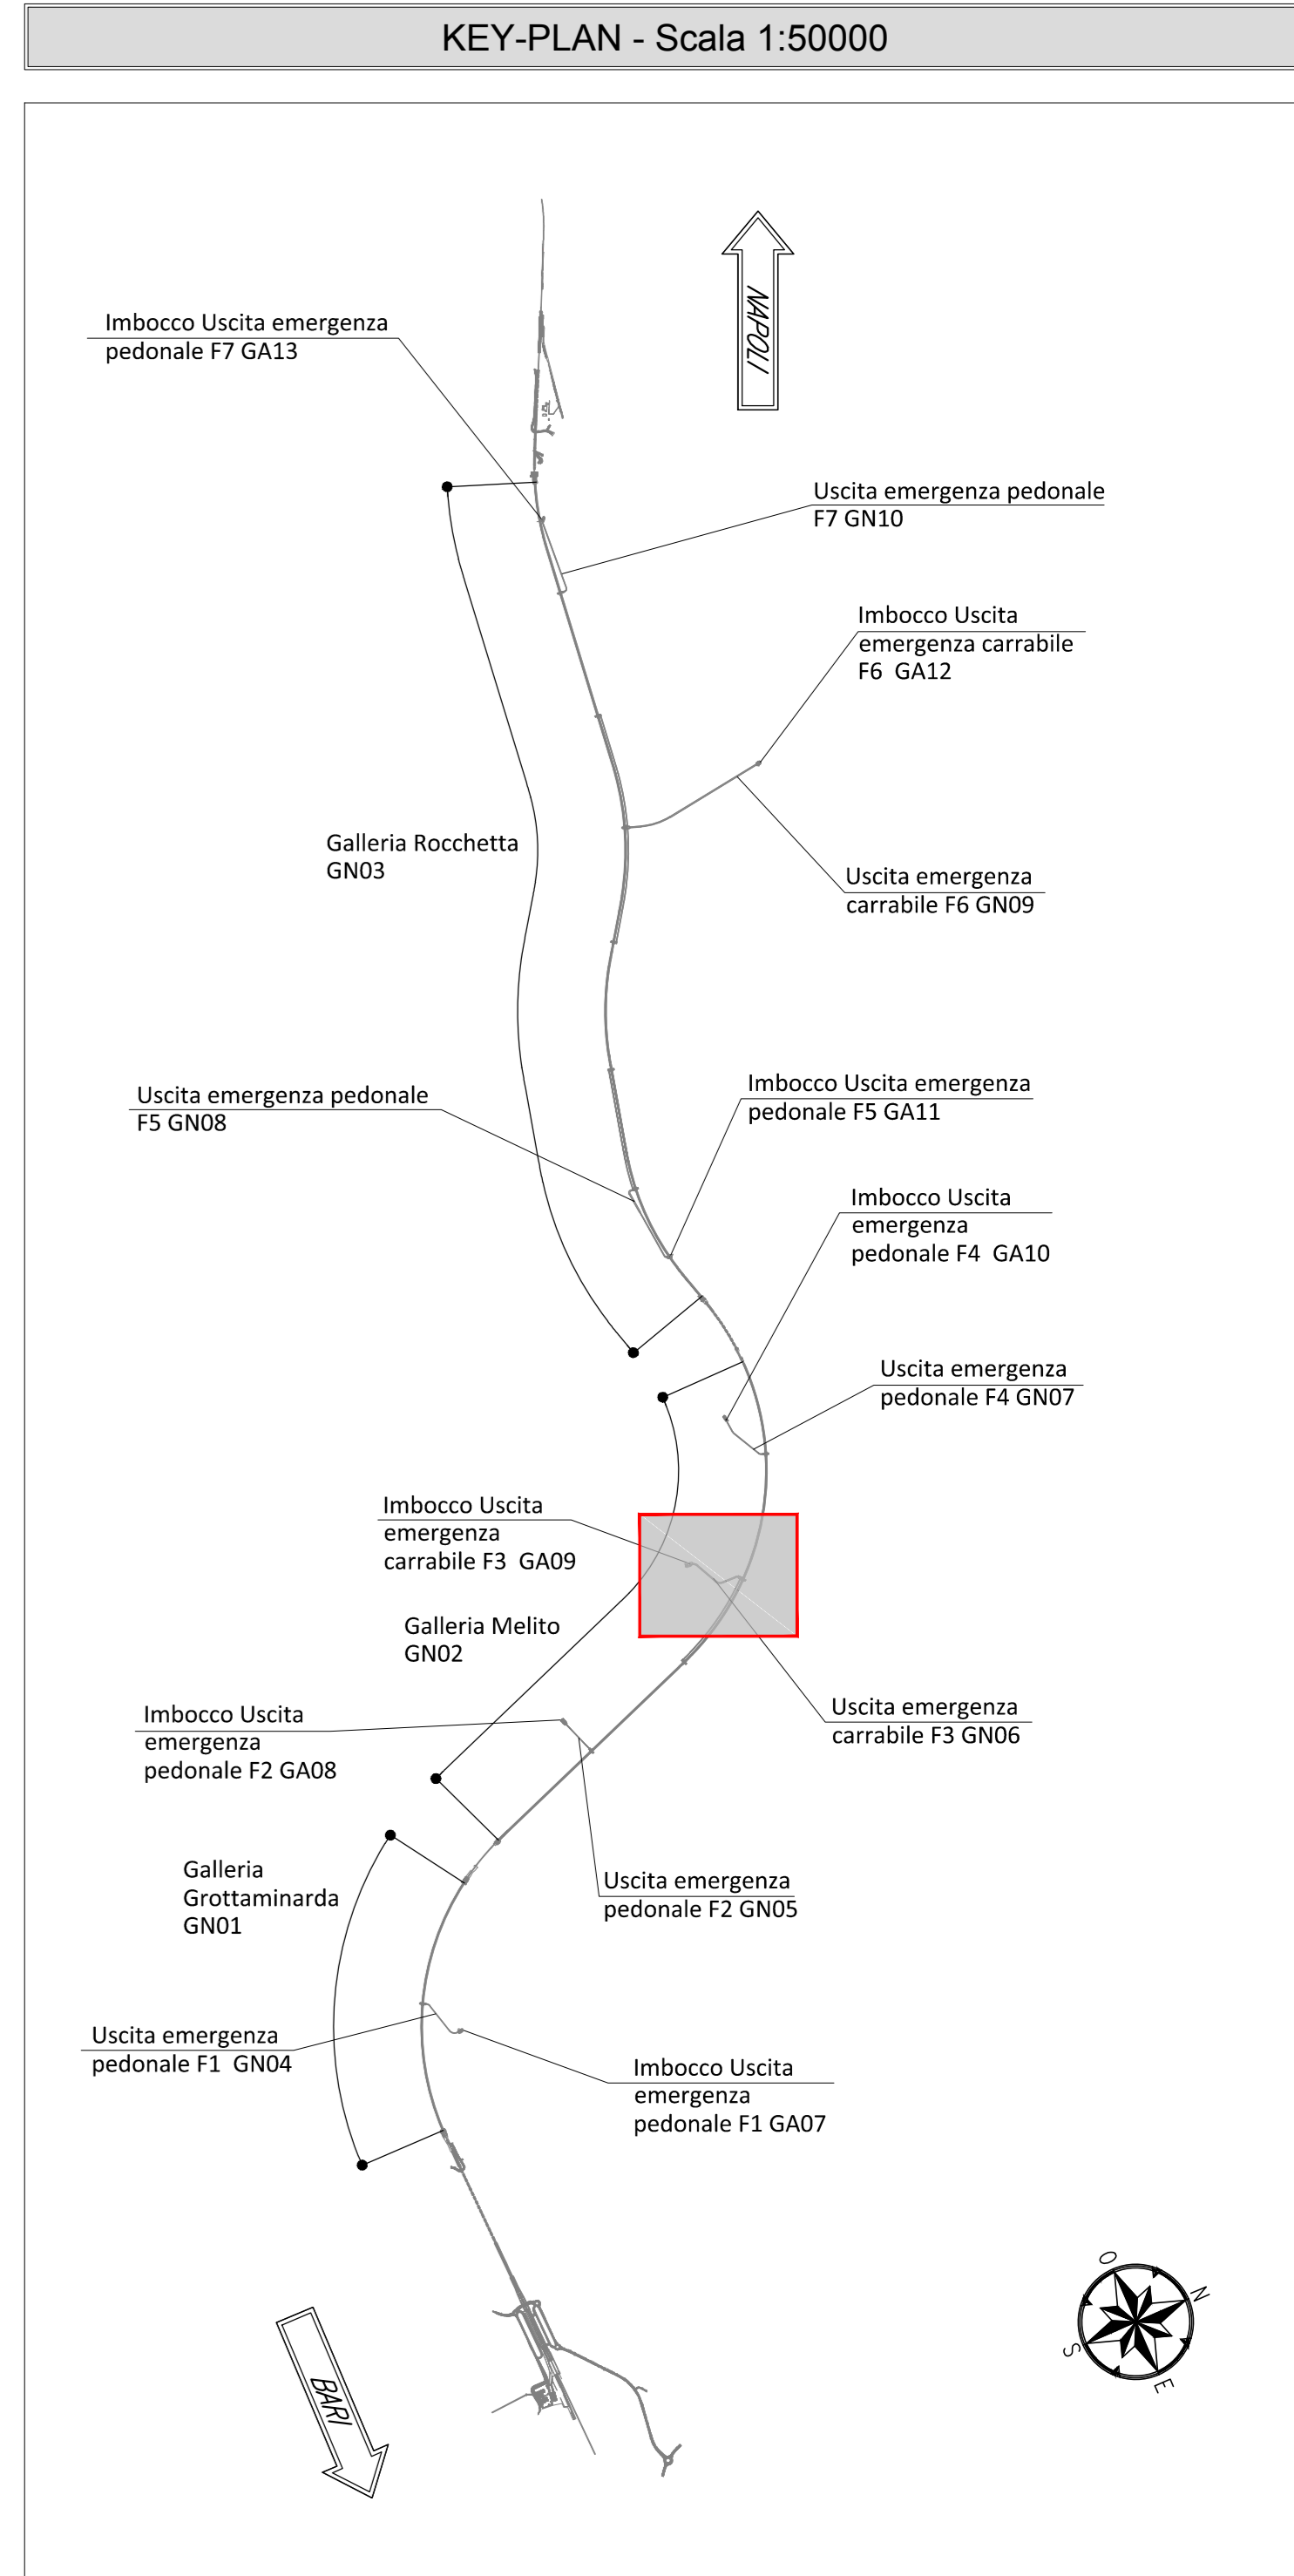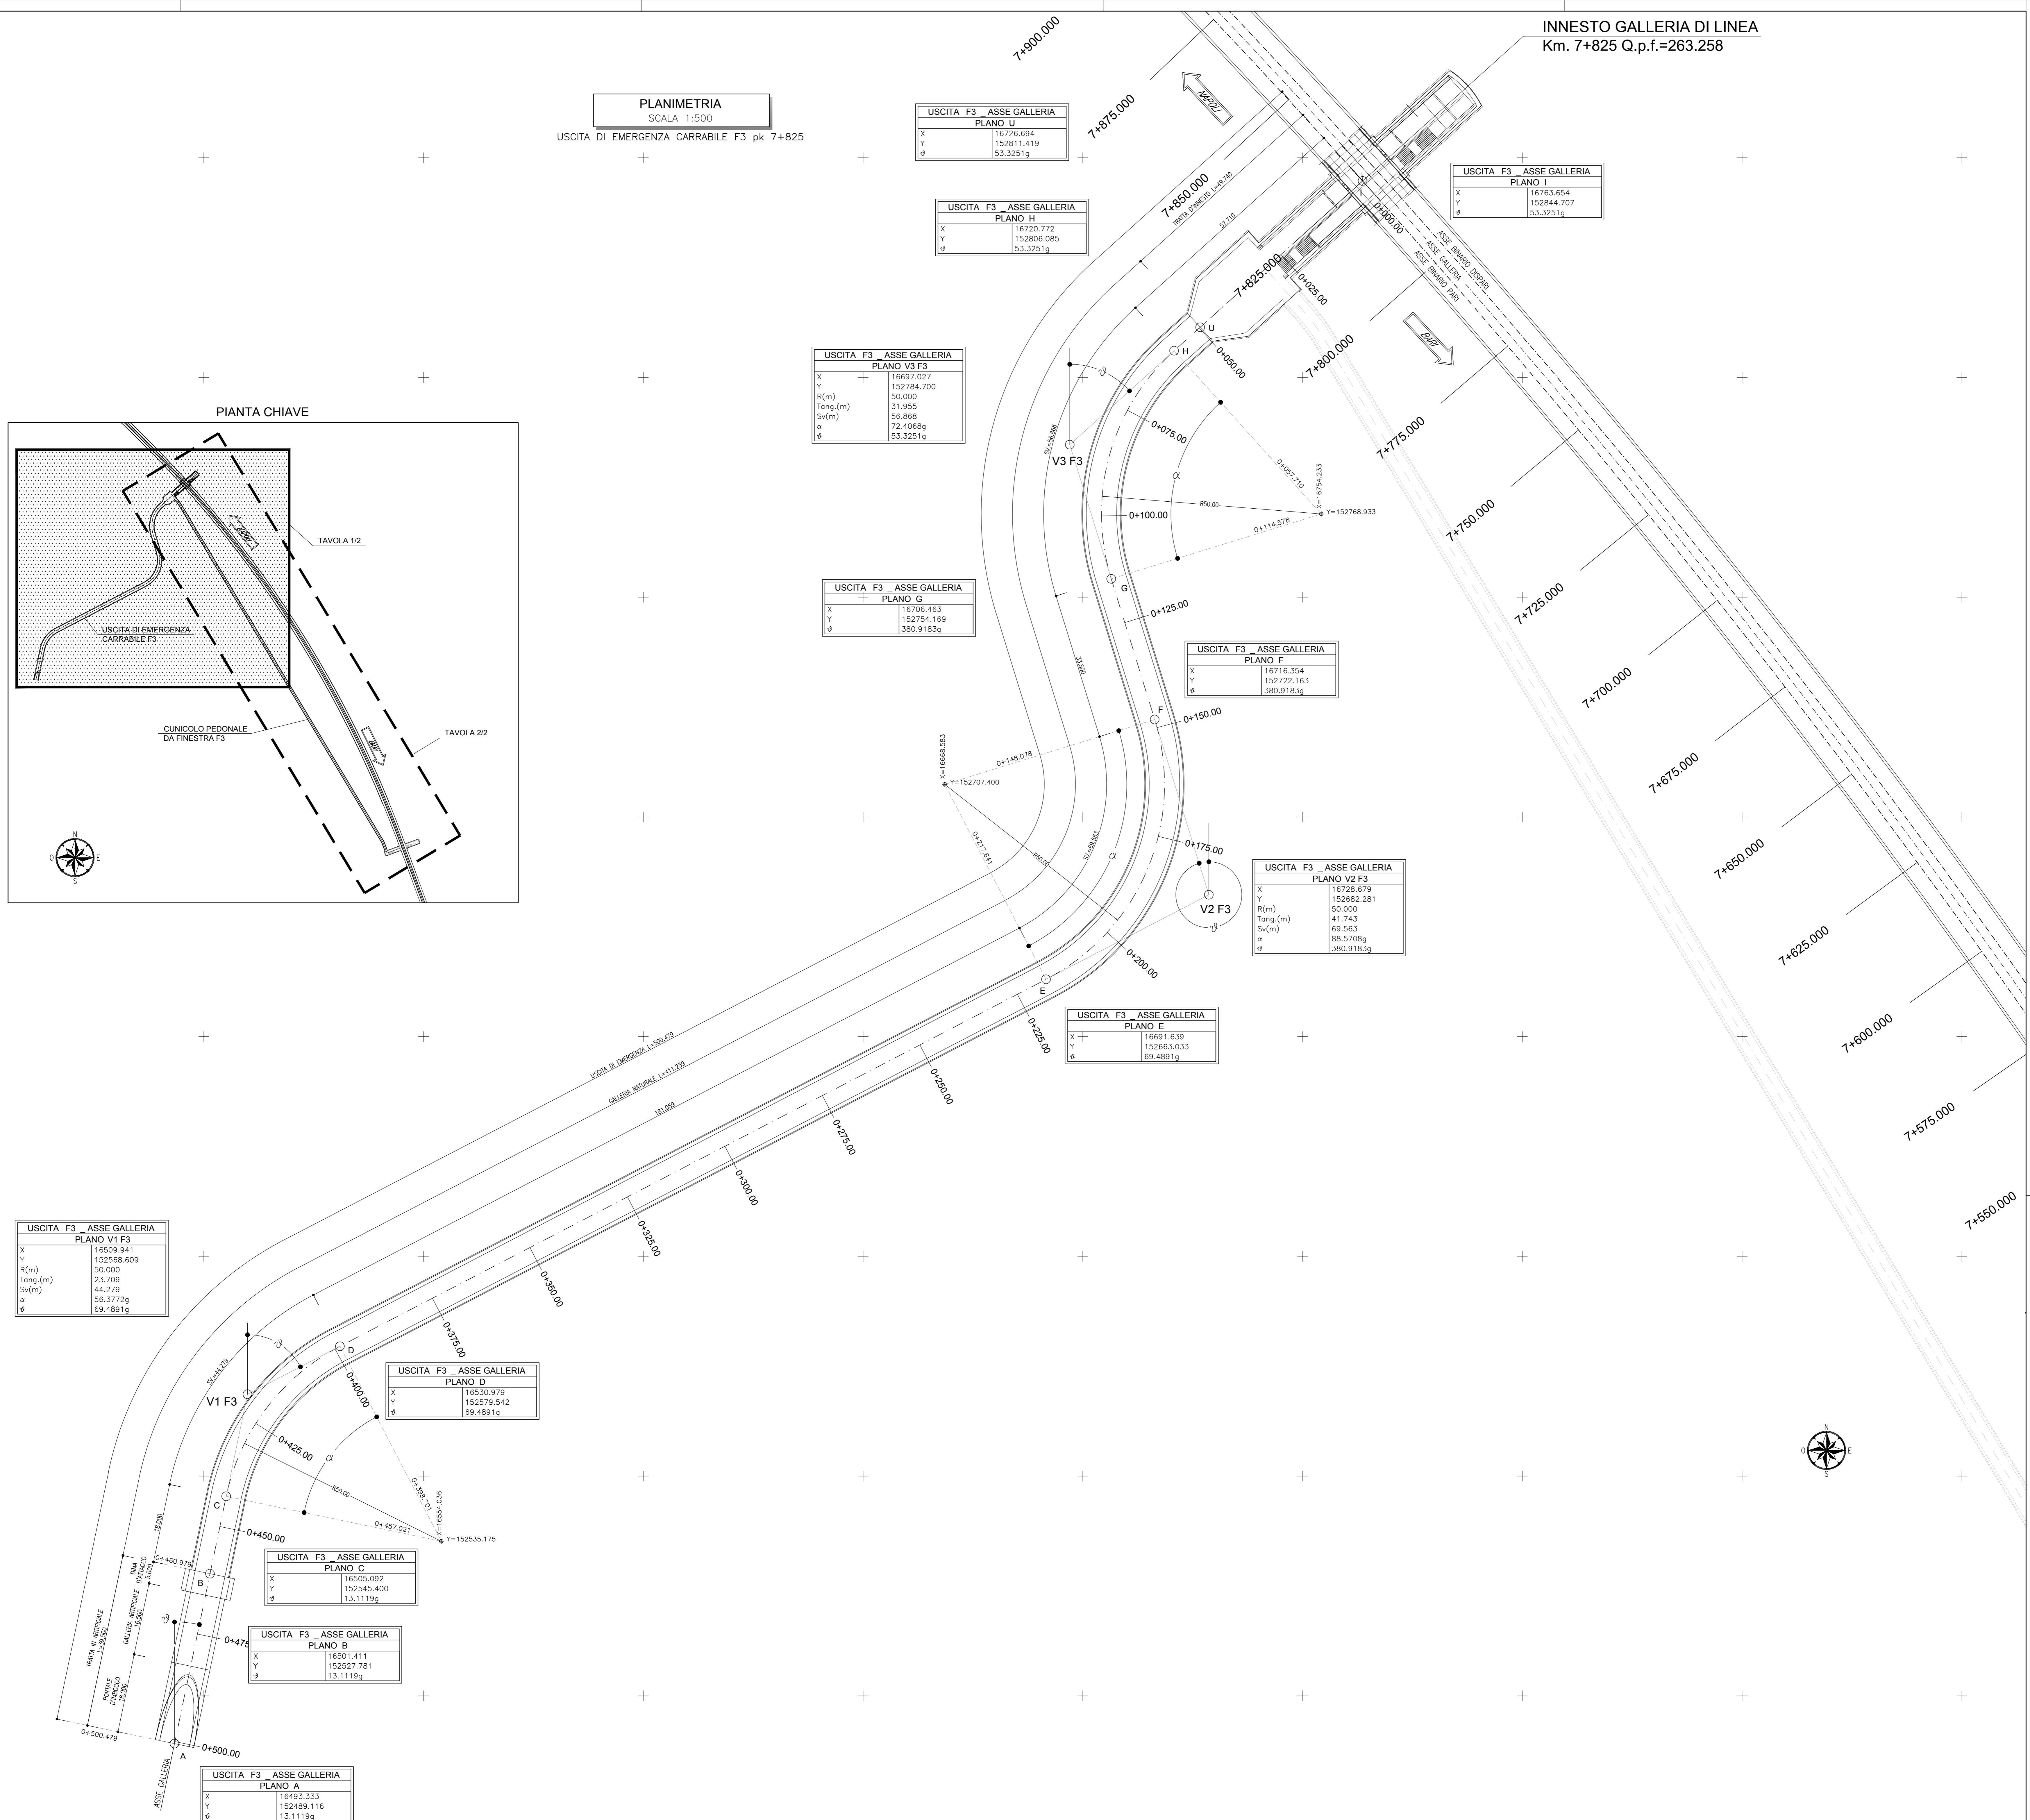

NOTE GENERALI

- EVENTUALI DIFFERENZE TRA LE MISURE TOTALI E LE SOMMATORIE DELLE MISURE PARZIALI SONO DOVUTE AGLI ARROTONDAMENTI AUTOMATICI DI AUTOCAD

COMMITTENTE: **RFI**
GRUPPO FERROVIARIO DELLO STATO ITALIANO

DIREZIONE LAVORI: **ITALFERR**
GRUPPO FERROVIARIO DELLO STATO ITALIANO

APPALTATORE: **HirpiniaAV**

CONSORZIO: **salini impregilo** / **ASTALDI**

PROGETTAZIONE: **ROCKSOIL** s.p.a.

MANDATARIA: **NETENGINEERING** / **Alpina** s.p.a.

PROGETTO ESECUTIVO

ITINERARIO NAPOLI - BARI
RADDOPPIO TRATTA APICE - ORSARA
I LOTTO FUNZIONALE APICE - HIRPINIA
GN05 - GALLERIA MELITO - FINESTRA COSTRUTTIVA USCITA DI EMERGENZA CARRABILE F3 pk 7+825 e CUNICULO PEDONALE pk 7+650
ELABORATI GENERALI

Planimetria di tracciamento - Tav. 1/2

APPALTATORE	DIRETTORE DELLA PROGETTAZIONE	PROGETTISTA
Consorzio HIRPINIA AV Il Direttore Tecnico Ing. Vincenzo Masetto 21/02/2020	Il Responsabile integrazione tra le varie prestazioni specialistiche Ing. G. Casiani	ROCKSOIL s.p.a. Ing. G. Casiani

COMMESSA	LOTTO	FASE	ENTE	TIPO DOC.	OPERA/DISCIPLINA	PROGR.	REV.	SCALA:
I F 2 8	0 1	E	Z Z	P 8	G N 0 6 0 0	0 0 3	A	1:500

Rev.	Descrizione	Redatto	Data	Verificato	Data	Approvato	Data	Autorizzato	Data
A	Emissione per consegna	M. Augemmo	21/02/2020	B. Spignelli	21/02/2020	M. Gatti	21/02/2020	Ing. G. Casiani	21/02/2020

File: IP2801EZZPBGN060003A.dwg