
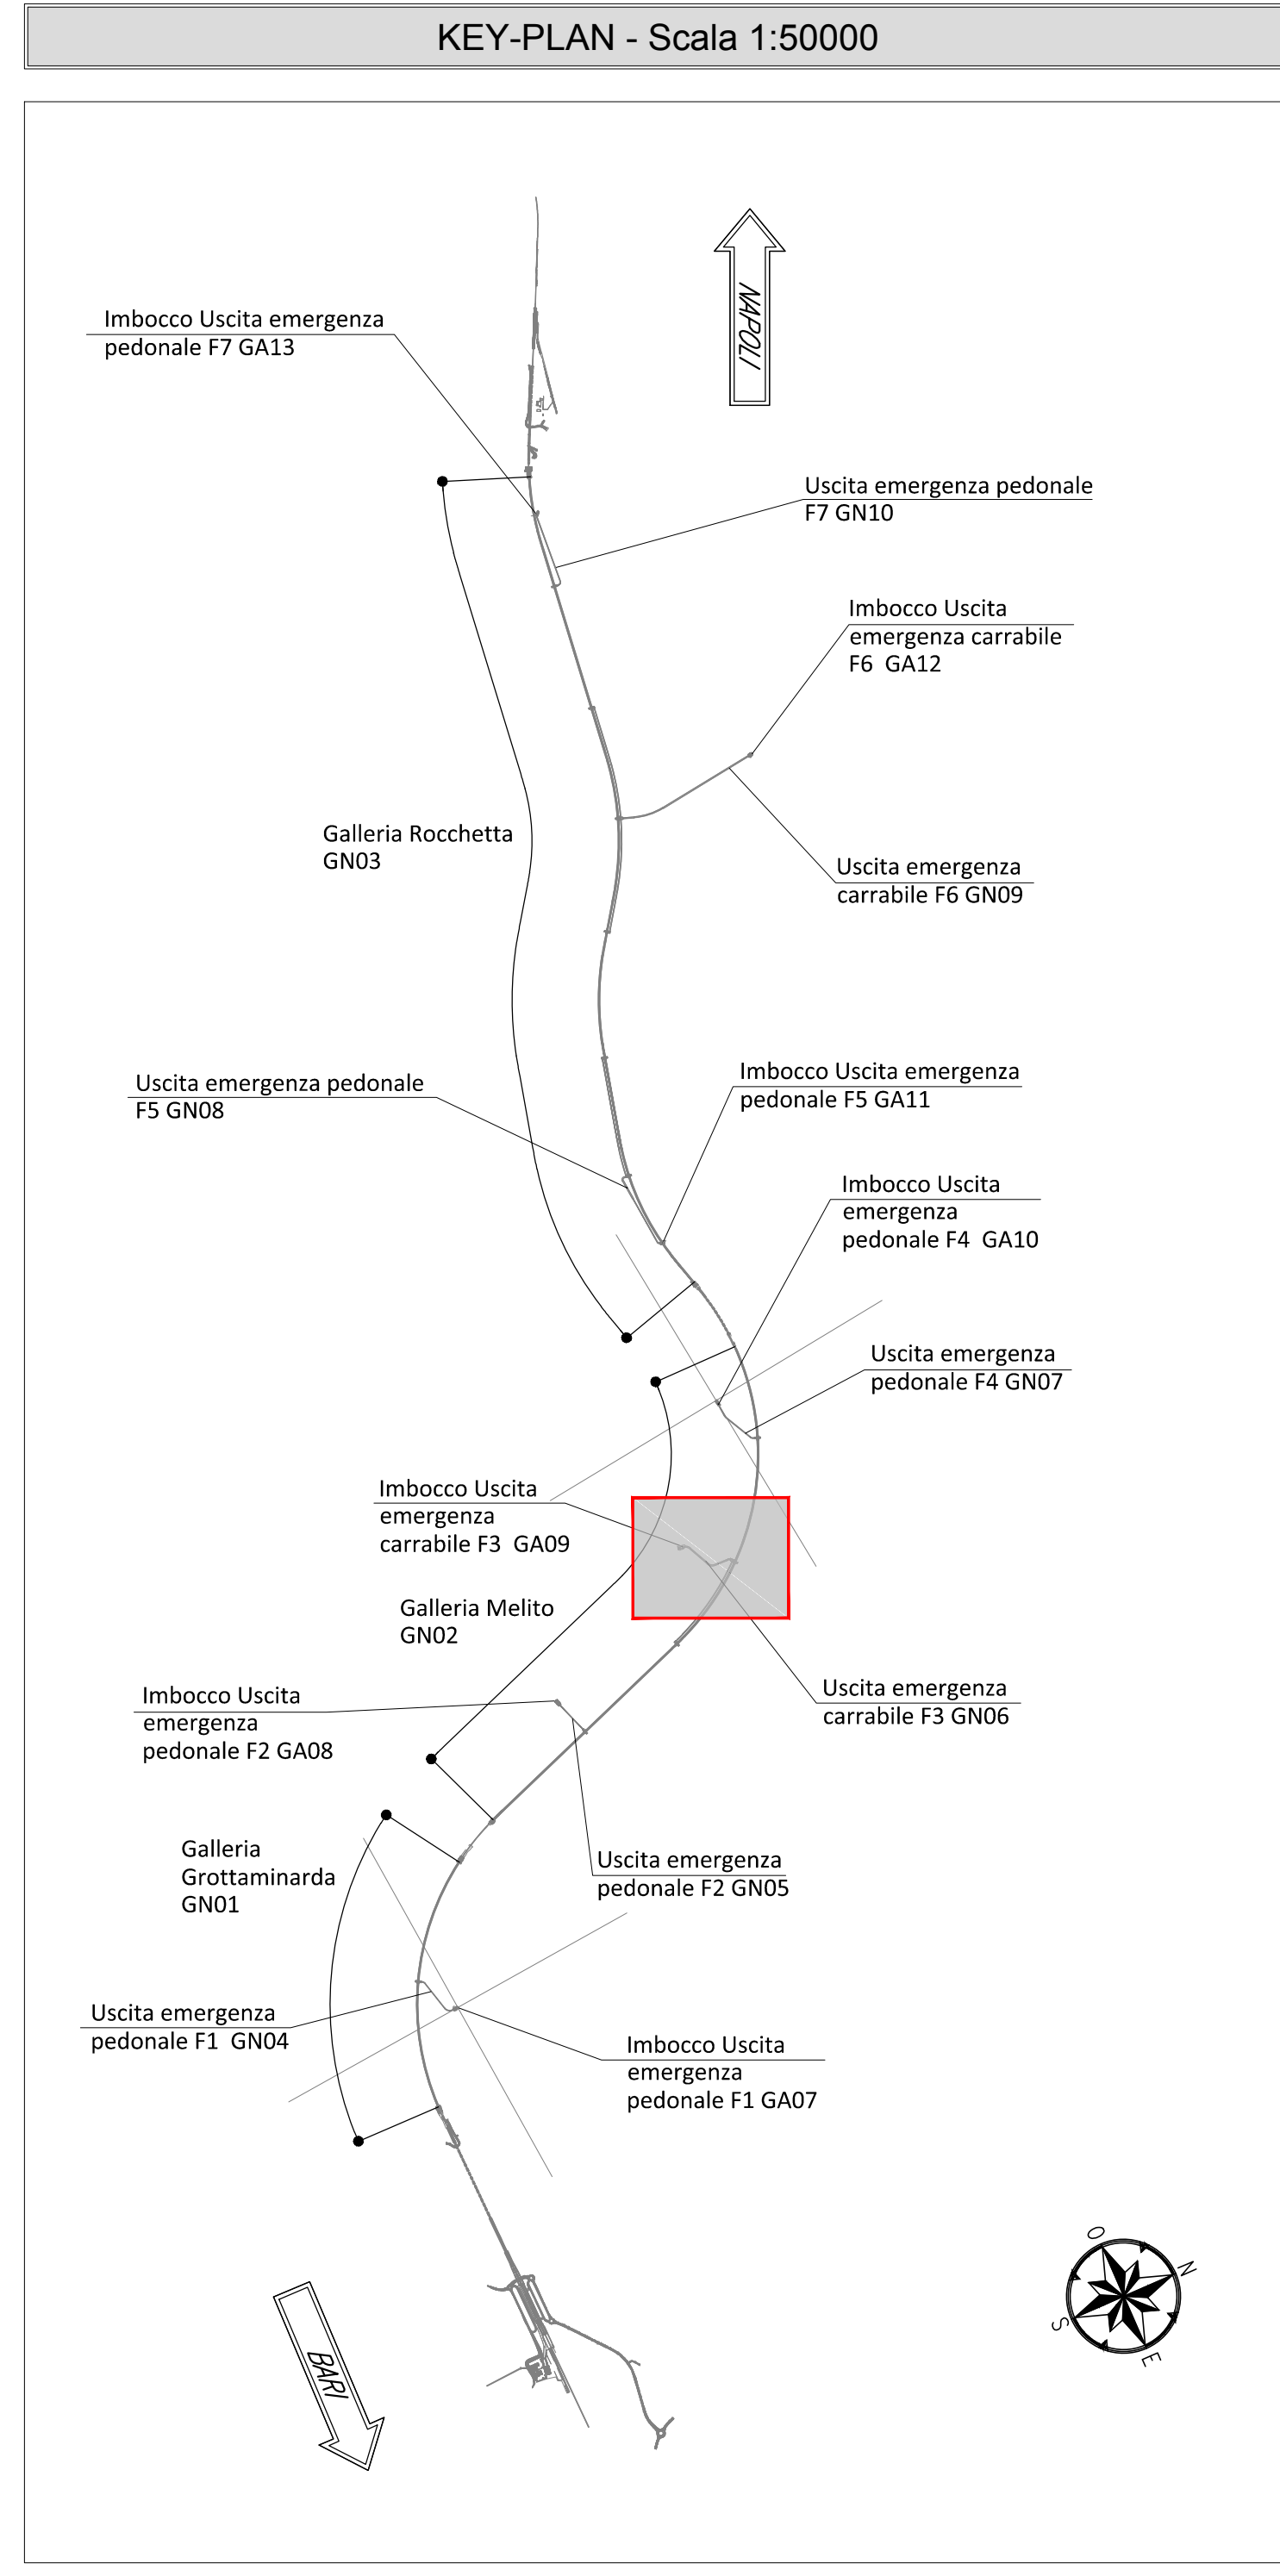
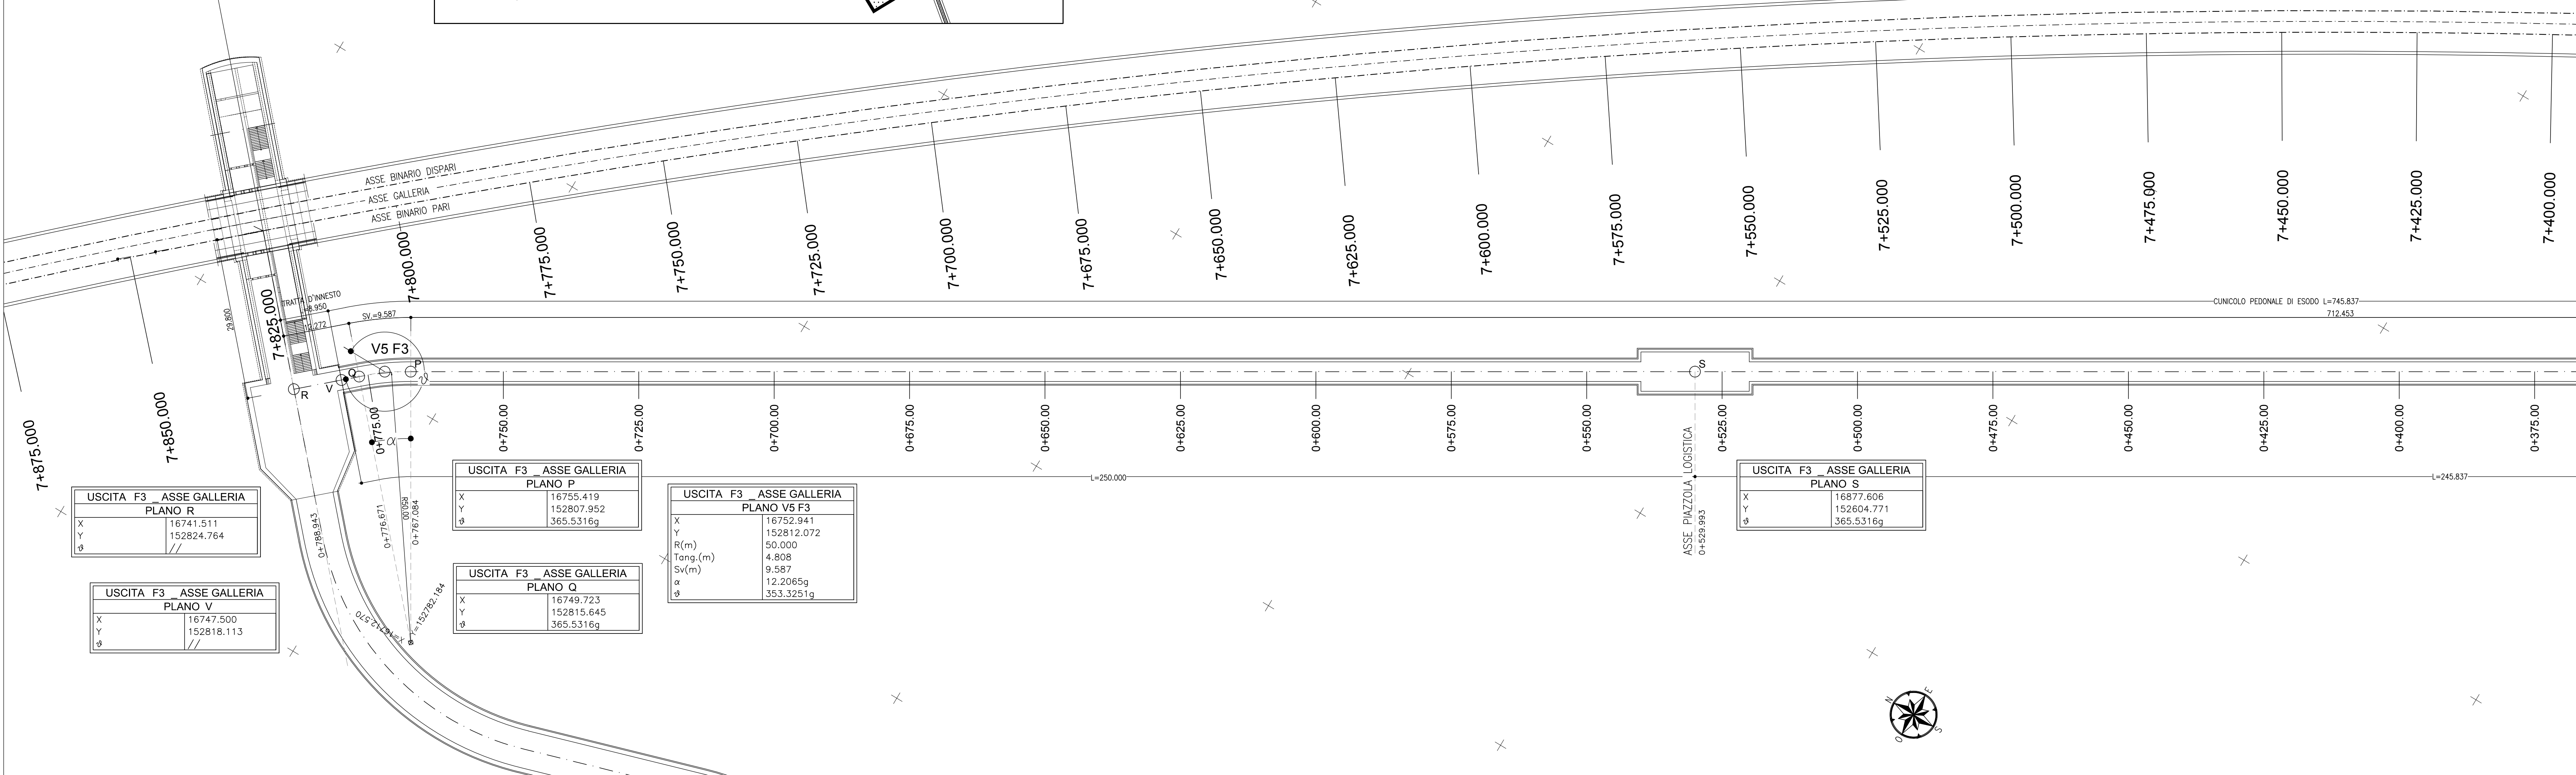
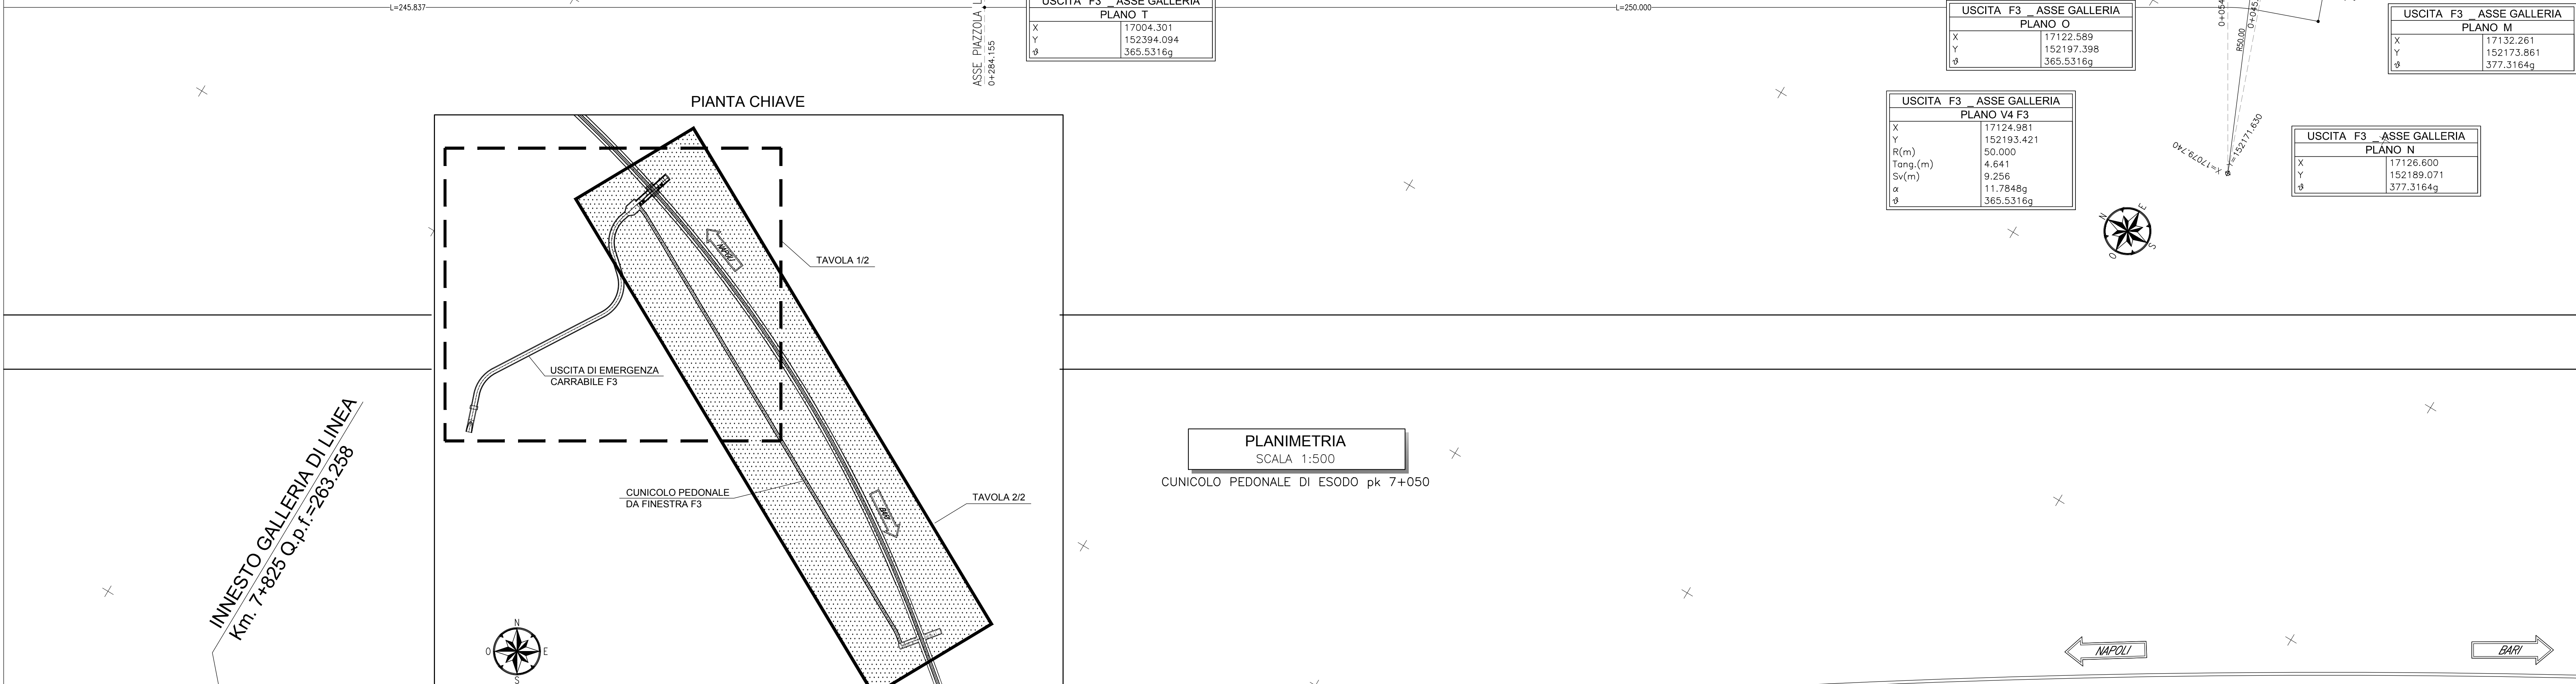


PLANIMETRIA  
SCALA 1:500  
CUNICOLO PEDONALE DI ESODO pk 7+050

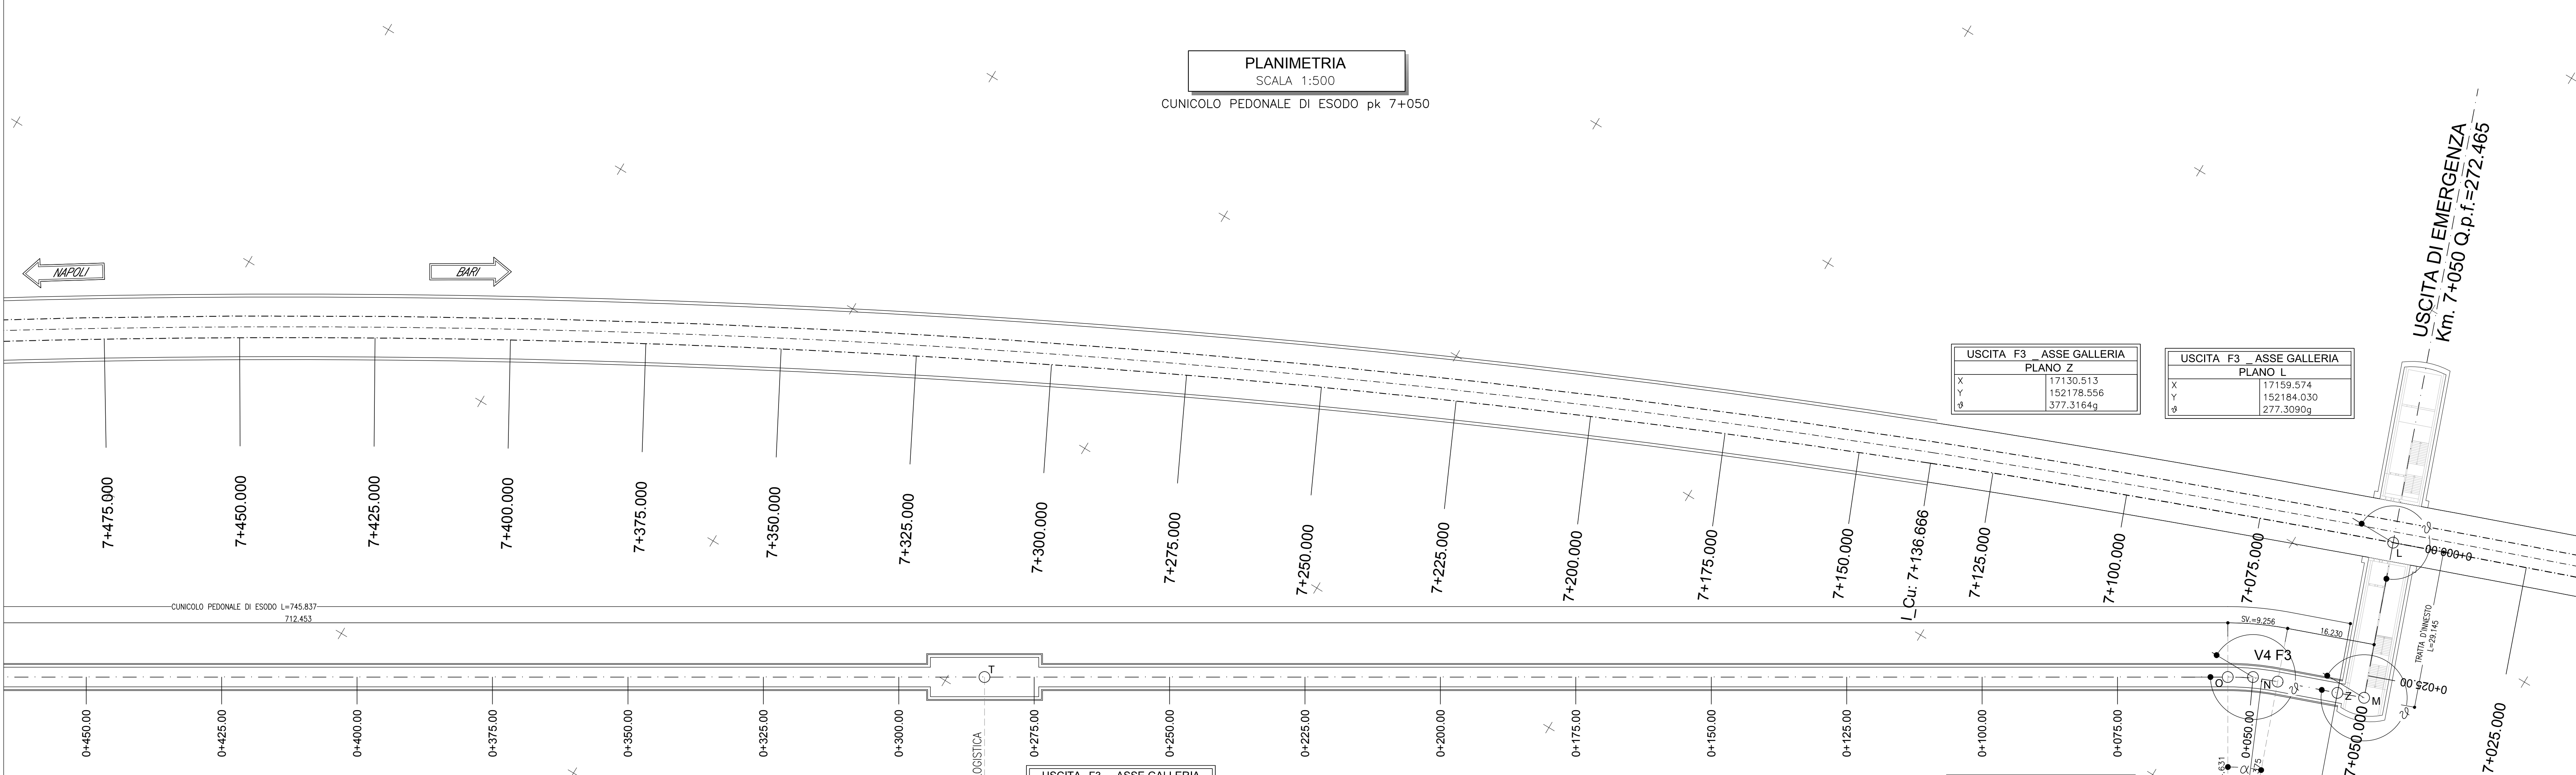

NOTE GENERALI

- EVENTUALI DIFFERENZE TRA LE MISURE TOTALI E LE SOMMATORIE DELLE MISURE PARZIALI SONO DOVUTE AGLI ARROTONDAMENTI AUTOMATICI DI AUTOCAD

COMMITTENTE: **RFI** RETE FERROVIARIA ITALIANA GRUPPO FERROVIE DELLO STATO ITALIANE

DIREZIONE LAVORI: **ITALFERR** GRUPPO FERROVIE DELLO STATO ITALIANE

APPALTAZIONE: **HirpiniaAV** SOCI: **salini impregilo** **ASTALDI**

MANDATARIA: **ROCKSOIL** s.p.a. MANDANTI: **NETENGINEERING** **Alpina** s.p.a.

PROGETTO ESECUTIVO

ITINERARIO NAPOLI - BARI  
RADDOPPIO TRATTA APICE - ORSARA  
1 LOTTO FUNZIONALE APICE - HIRPINIA  
GN05 - GALLERIA MELITO - FINESTRA COSTRUTTIVA USCITA DI EMERGENZA CARRABILE F3 pk 7+825 e CUNICOLO PEDONALE pk 7+050  
ELABORATI GENERALI

Planimetria di tracciamento - Tav. 2/2

APPALTAZIONE: Consorzio HIRPINIA AV 1 Direttore Tecnico Ing. Vincenzo Melillo 21/02/2020	DIRETTORE DELLA PROGETTAZIONE Il Responsabile integrazione tra le varie prestazioni specialistiche Ing. G. Casiani	PROGETTISTA: <b>ROCKSOIL</b> s.p.a. Ing. G. Casiani
--	--	---

COMMESSA LOTTO FASE ENTE TIPO DOC. OPERA/DISCIPLINA PROG. REV. SCALA:

I|F|2|8 01 E Z Z P 8 GN|0|6|0|0 0|0|4 A 1:500

Rev.	Descrizione	Redatto	Data	Verificato	Data	Approvato	Data	Autorizzato	Data
A	Emissione per consegna	M. Augamento	21/02/2020	B. Spigarello	21/02/2020	M. Gatti	21/02/2020	Ing. G. Casiani	21/02/2020

File: IP2801EZZPBGN0600004A.dwg n. Esib. -