

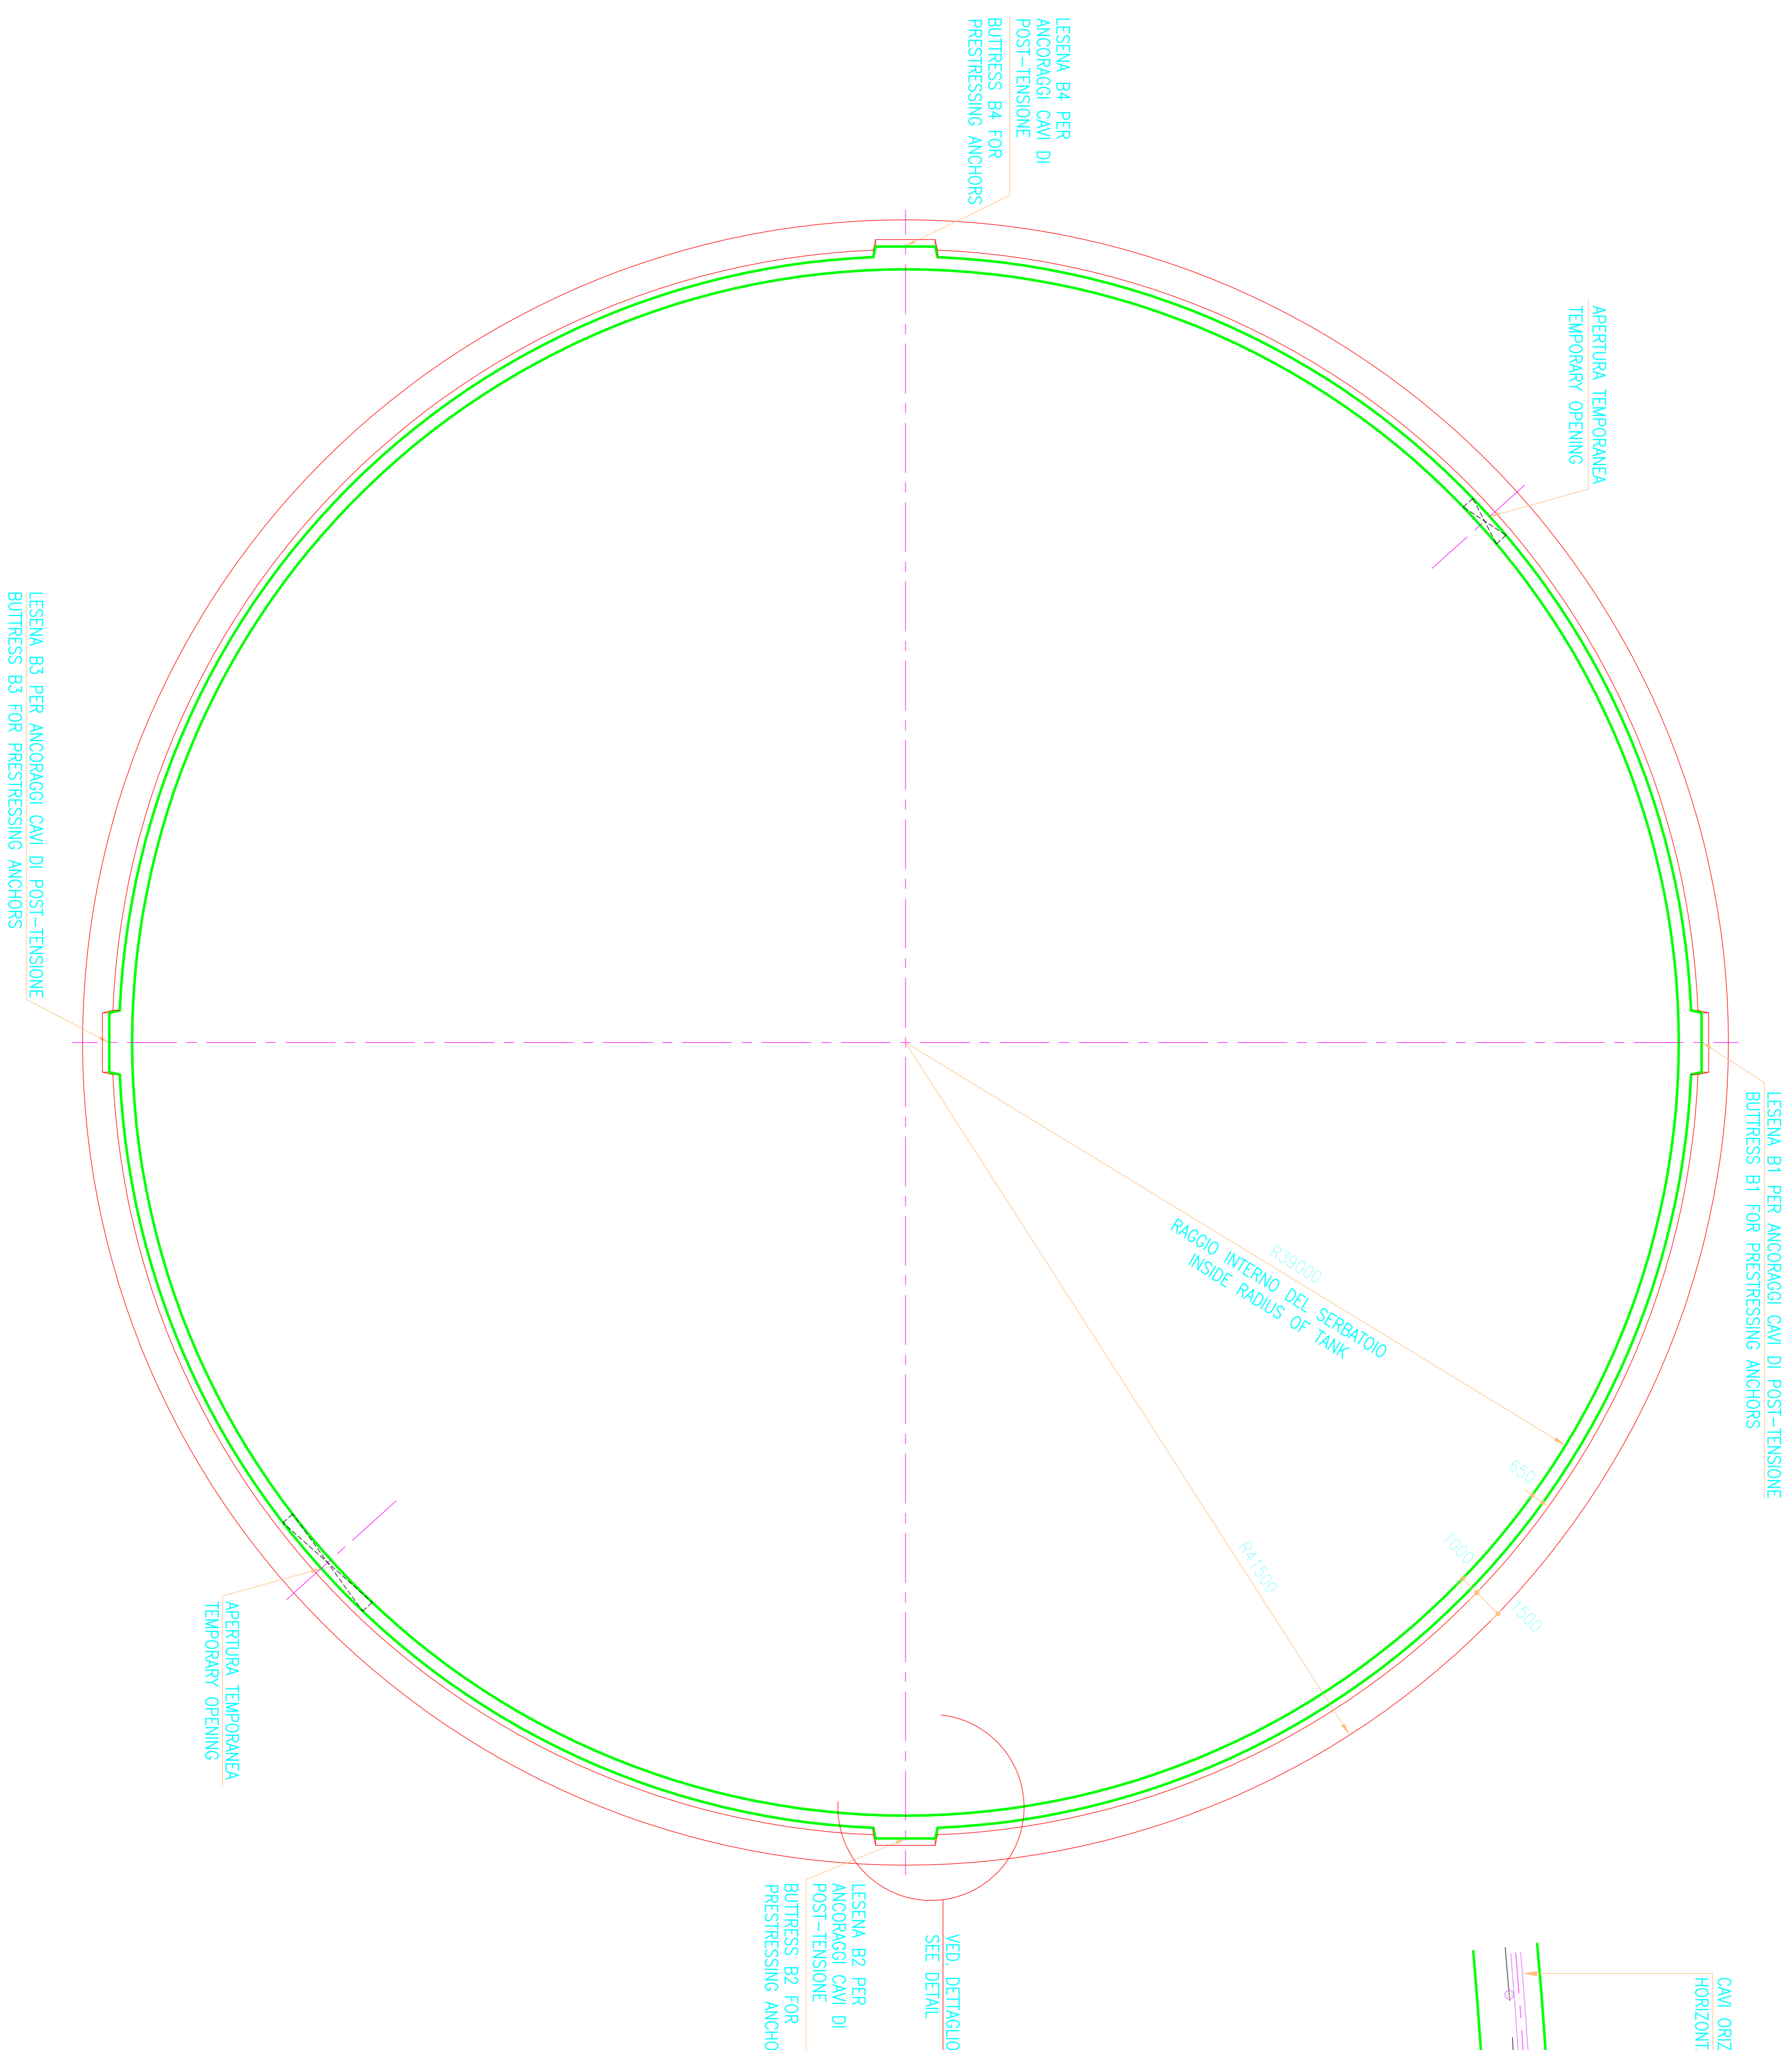


SEZIONE ORIZZONTALE A-A
(PARATI NON MOSTRATI)

HORIZONTAL SECTION A-A
(DIAPHRAGM WALL NOT SHOWN)

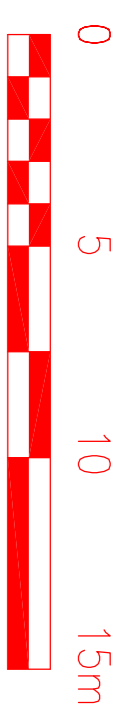

LESENA TIPICA
TYPICAL BUTTRISS

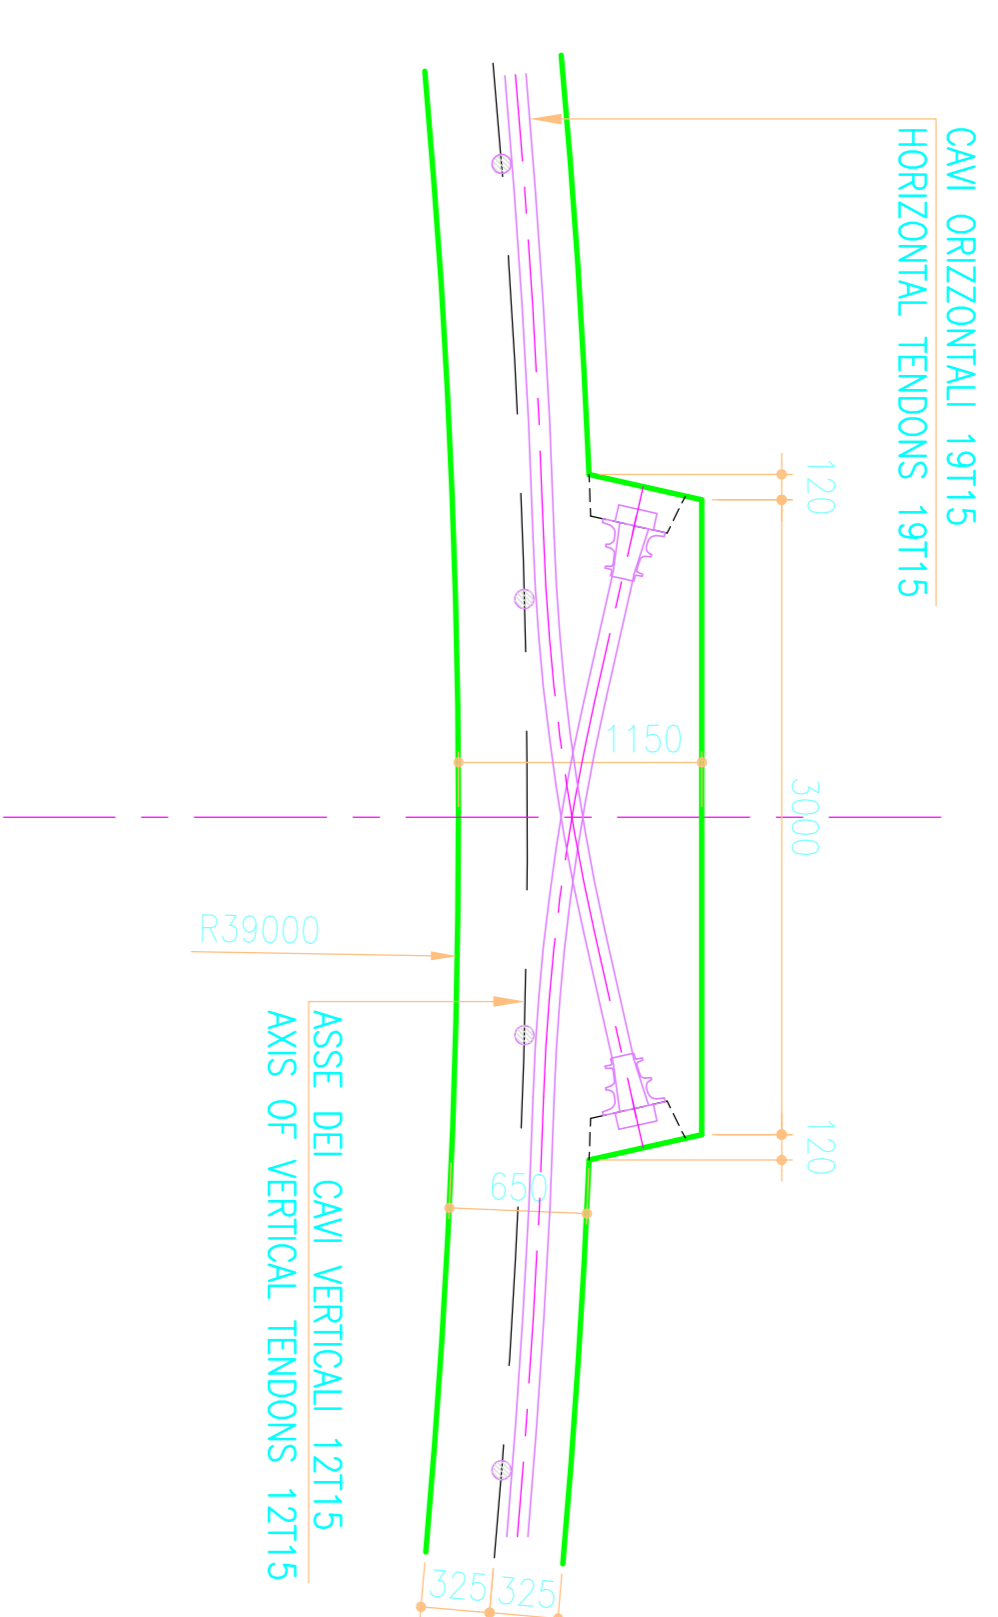

FO1	PIANTA EMISSIONE	DESCRIZIONE - Description	MARINAS	EMANUELELO	CAIETTA	15.09.2010
Rev.:			Drawn by	VERIFICATO	APPROVATO	DATA
AUTORE - Drawn:						

CONTRATTORE - Contractor:

AT1
Technimont

VINEL
Sotirgas

BRINDISI LNG
BRINDISI LNG TERMINAL

QUESTO DOCUMENTO, E' DI PROPRIETA' DI BRINDISI LNG E NON PUO' ESSERE USATO DA TERZI SENZA PREVIATA AUTORIZZAZIONE SCRITTA.
This document is Brindisi LNG's property, and cannot be used by others for any purpose without prior written consent.

ESPECIFICAZIONE
Specification Code: 3269-AX-00-32000012

REVISIONE
Revision Code: DOES-FW-0012

STATO
Status: 001

PROGETTO - Plant
BRINDISI LNG TERMINAL

SCALA ORG.-ORGANISATION
1/250

SCALA DETTAGLIO - Detail scale

PER CLIENTE - Client Ref.

LNG STORAGE TANK - 20-T01 A/B
PIANTA (VISTA IN PIANTA)
PLAN VIEW