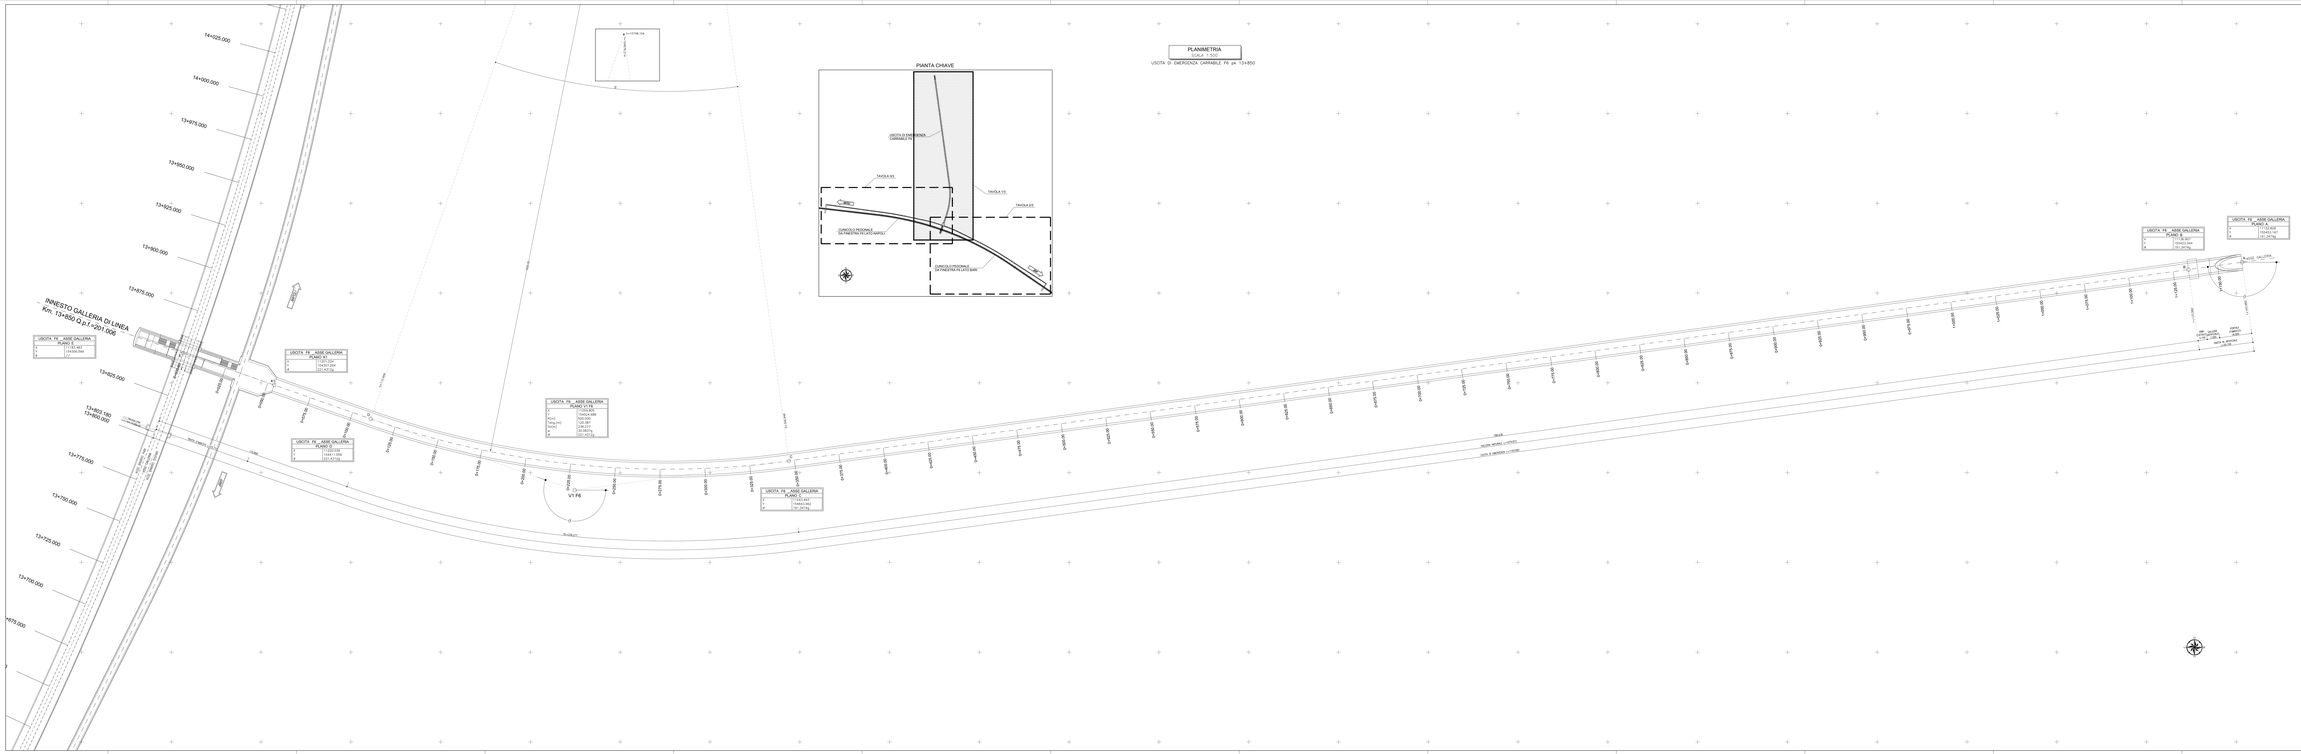

KEY-PLAN - Scala 1:50000

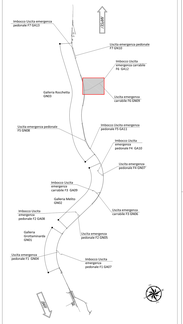

NOTE GENERALI

- EVENTUALI DIFFERENZE TRA LE MISURE TOTALI E LE SOMMATORIE DELLE MISURE PARZIALI SONO DENUTE ADU ARROTTONDAMENTI AUTOMATICI DI AUTOCAD

COMMITTENTE

RFI RETE FERROVIARIA ITALIANA
GRUPPO FERROVIE DELLO STATO ITALIANE

DIREZIONE LAVORI

ITALFERR
GRUPPO FERROVIE DELLO STATO ITALIANE

APPALTATORE
CONSORZIO

Hirpinia AV

MAIRI
Ingegneria

ASTALDI

PROGETTAZIONE
ANDATA/TURNO

ROCKSOIL GEOTECHNICAL S.p.A.

MANDANTI

NET ENGINEERING

Alpiera S.p.r.l.

PROGETTO ESECUTIVO

ITINERARIO NAPOLI - BARI
RADDOPPIO TRATTA APICE - ORSARA
I LOTTO FUNZIONALE APICE - HIRPINIA


ELABORATI GENERALI

Planimetria di localizzazione - Tav. 1/3

APPALTATORE	DIRETTORE DELLA PROGETTAZIONE	DIRETTORE LAVORI
Consorzio Hirpinia AV Il Direttore Tecnico Ing. Vincenzo Morabito Data: Gennaio 2022	Il Responsabile Integrazione fra le Prestazioni Specialistiche Ing. G. Catalano	Il Direttore dei Lavori Ing. G. Catalano

COMMESSA	LOTTO	FASE	ENTE	TIPO DOC.	OPERA/DISCIPLINA	PROGR.	REV.	SCALA:
IF2R	2.8	G1	E	CZ	PZ	PZ8	G2R0	G1R0	G2R0	G2R0	G2