

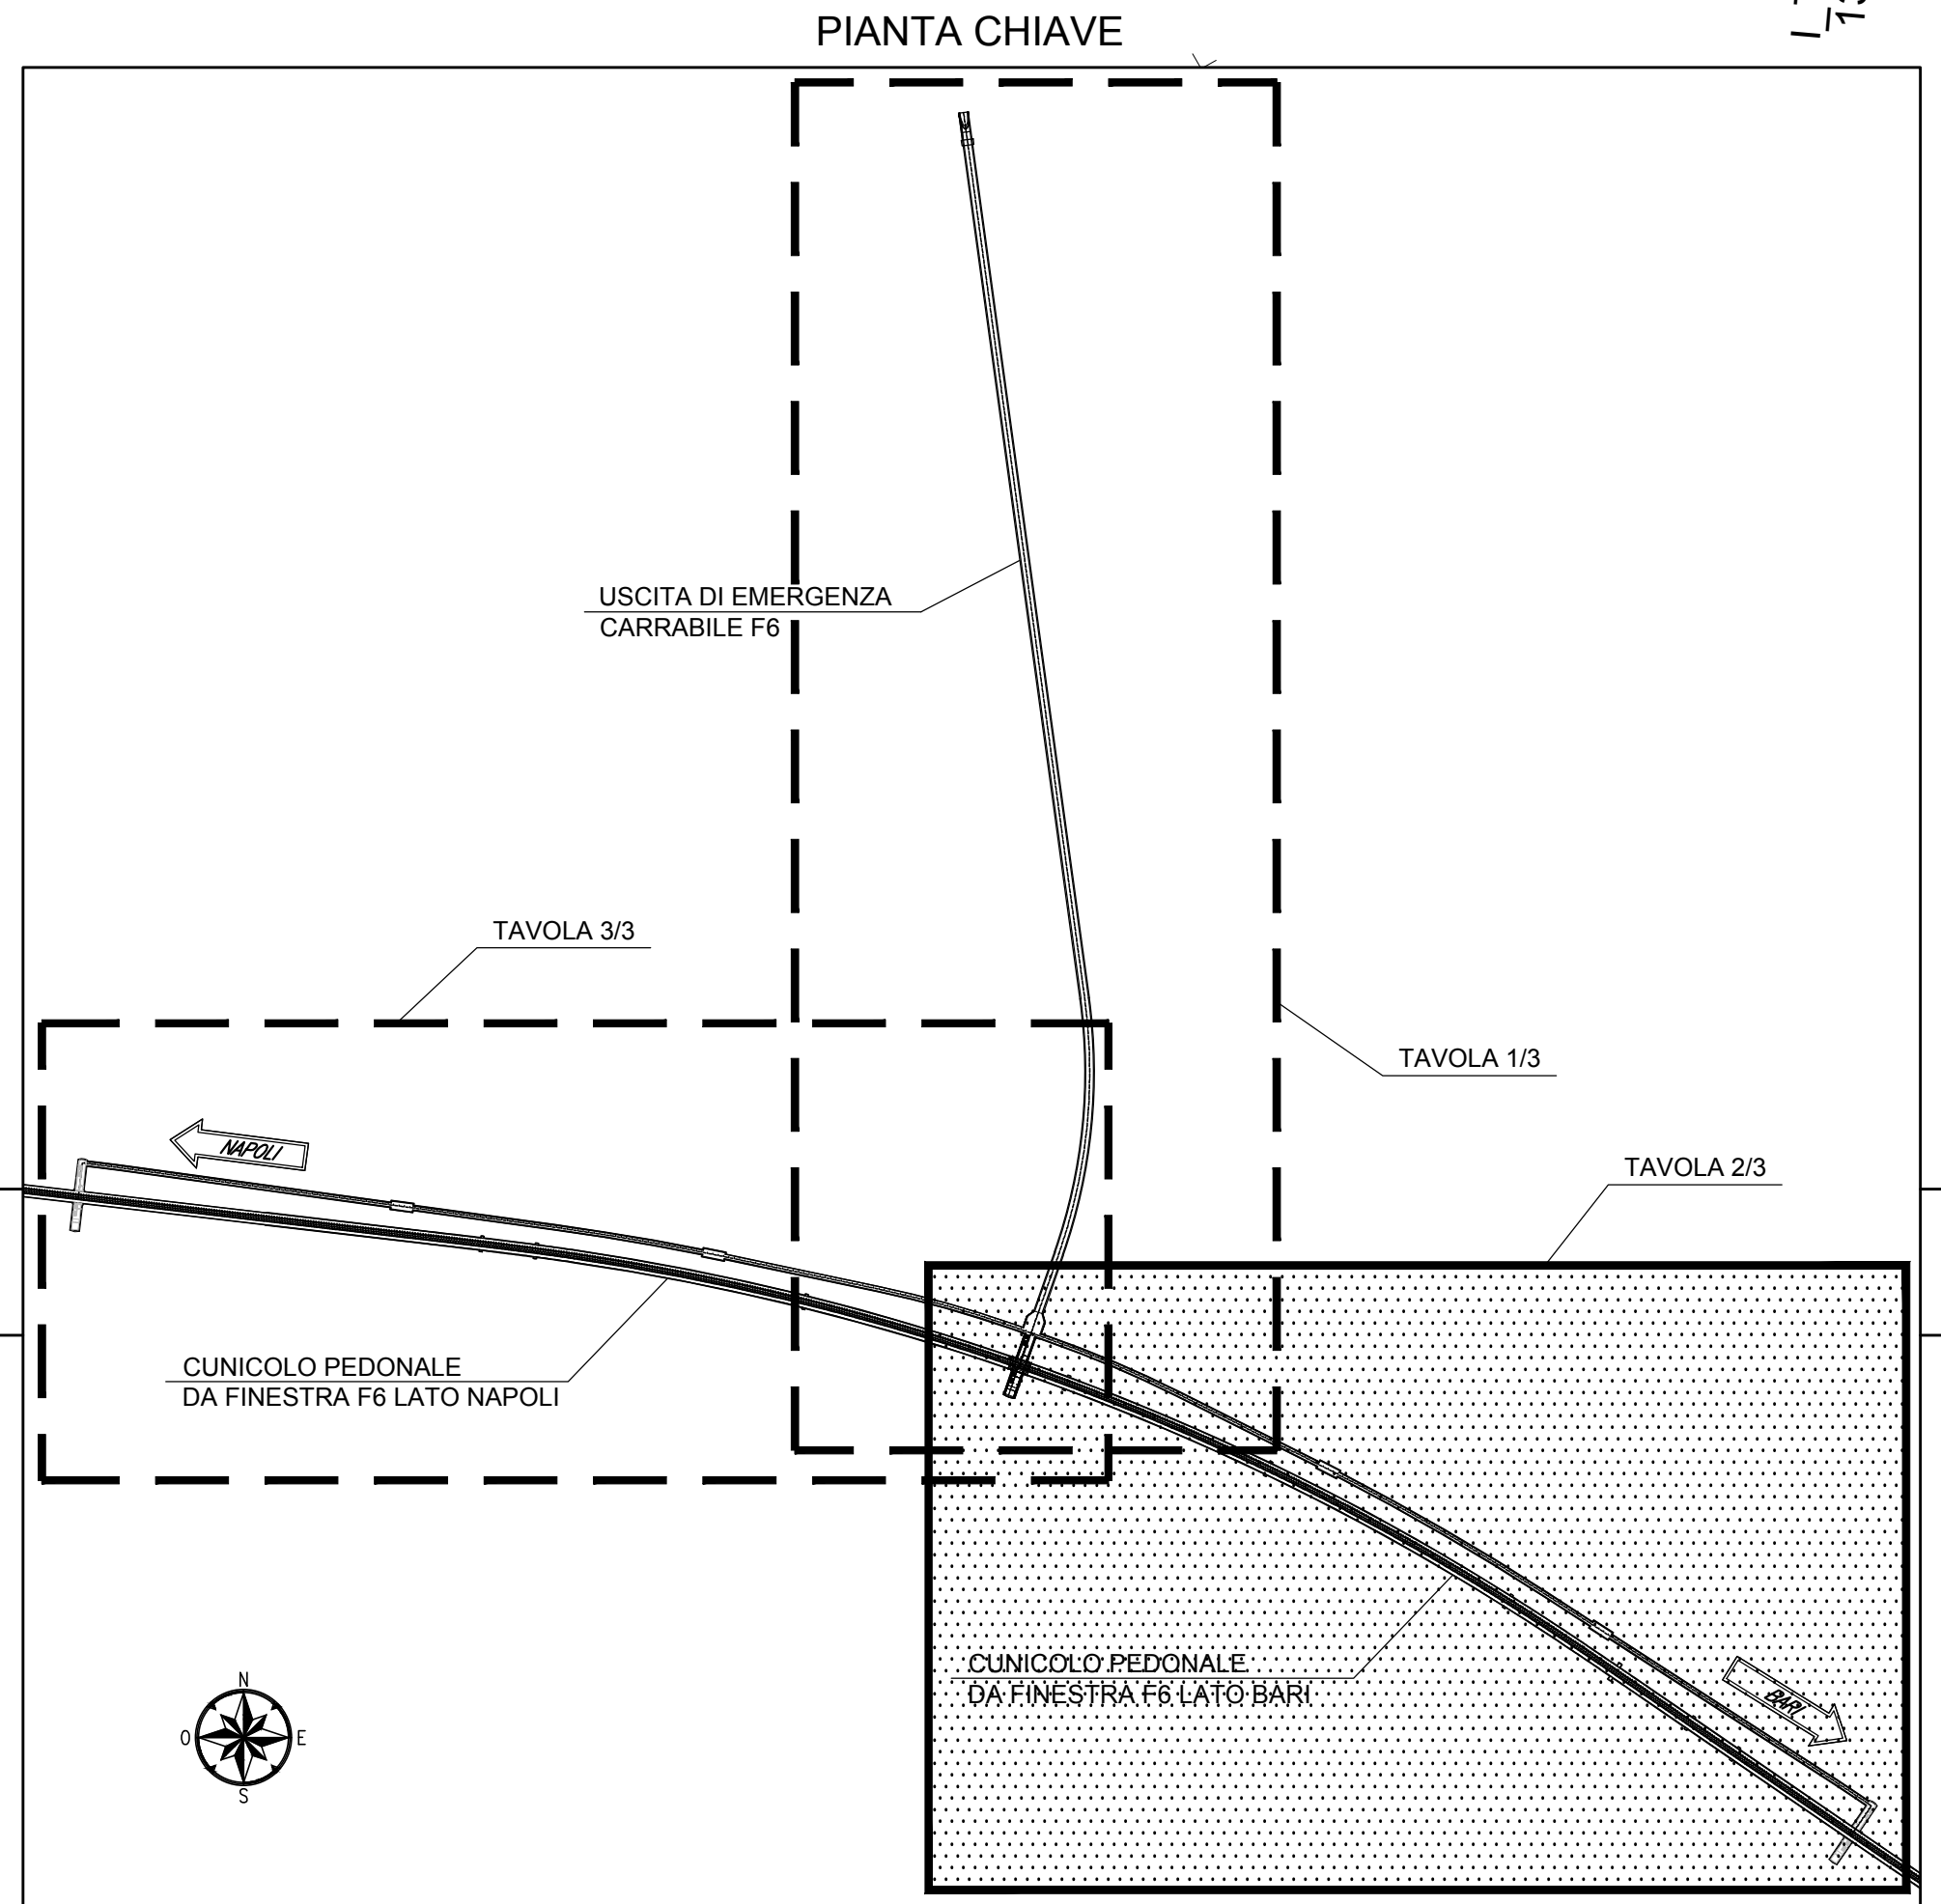
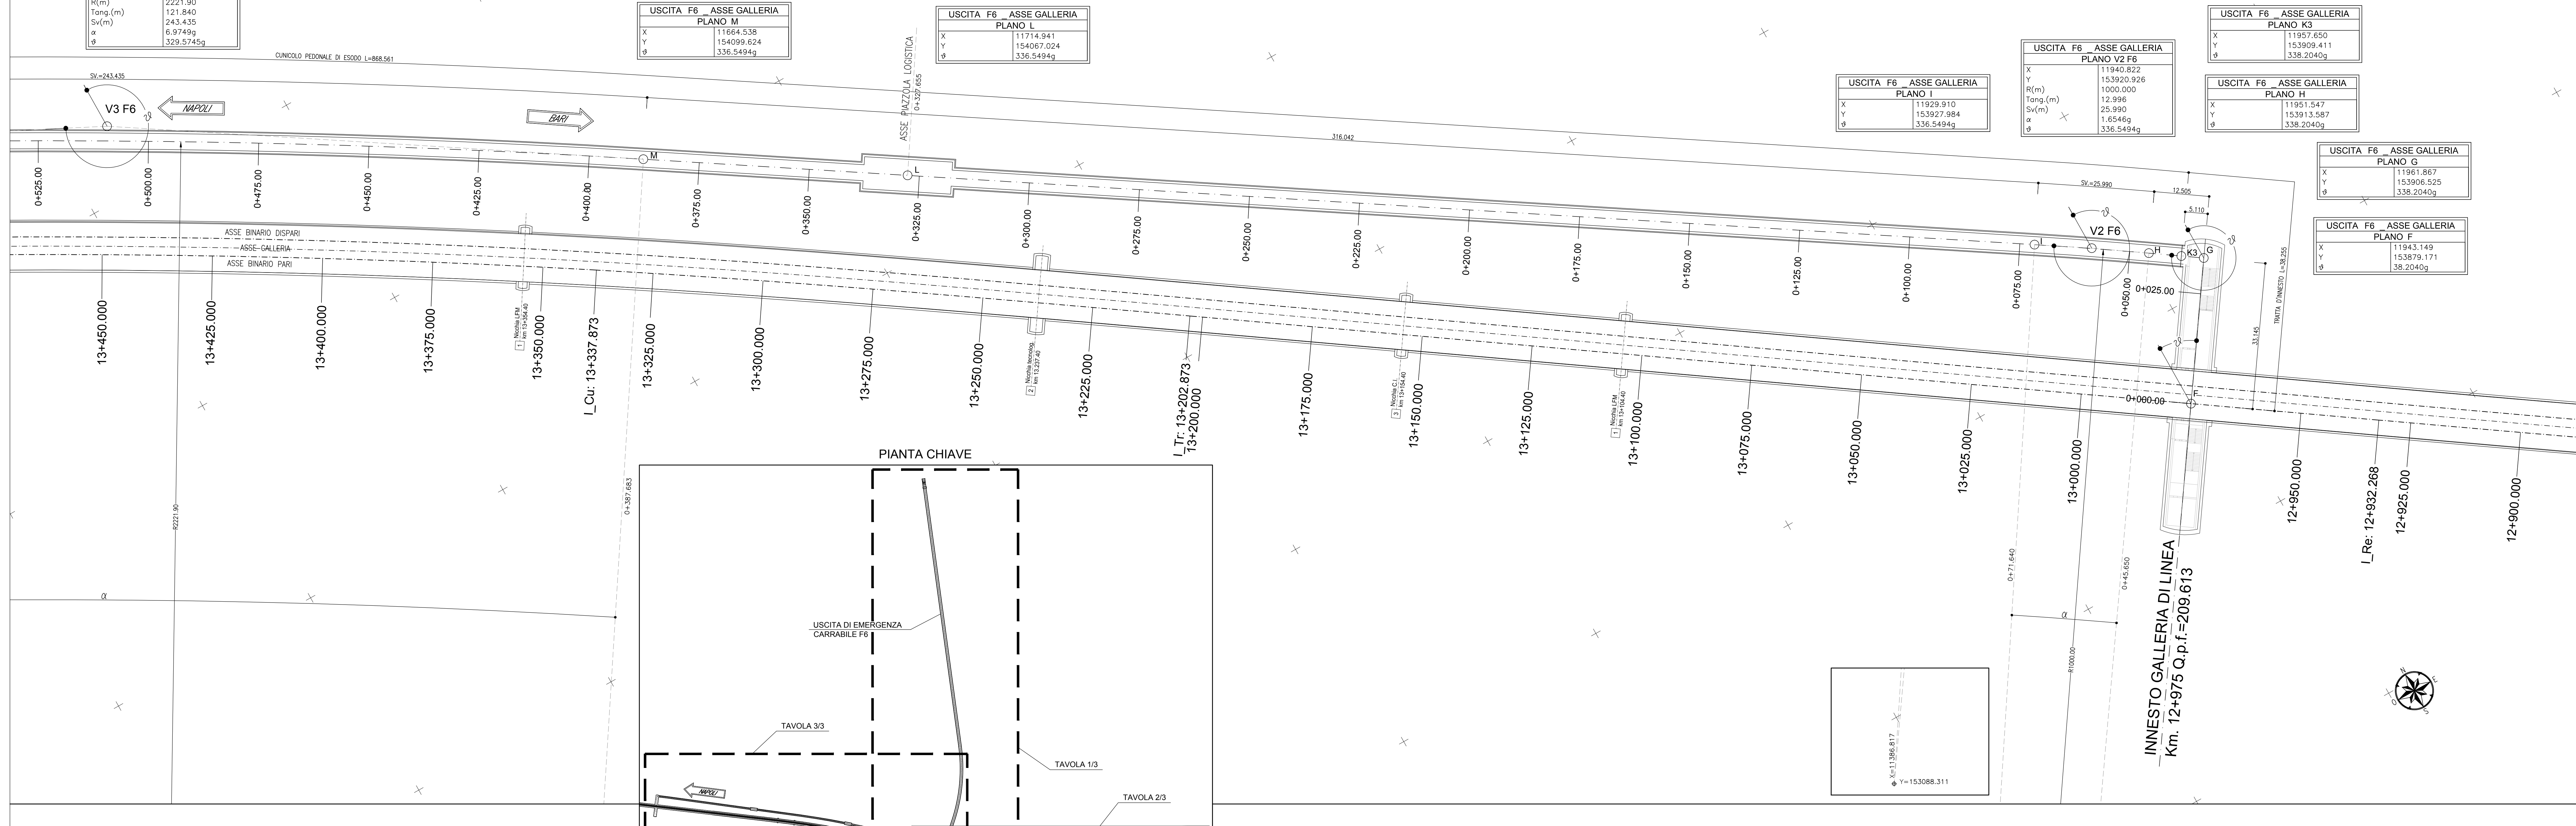


**PLANIMETRIA**  
SCALA 1:500  
CUNICOLO PEDONALE DI ESODO pk 12+975

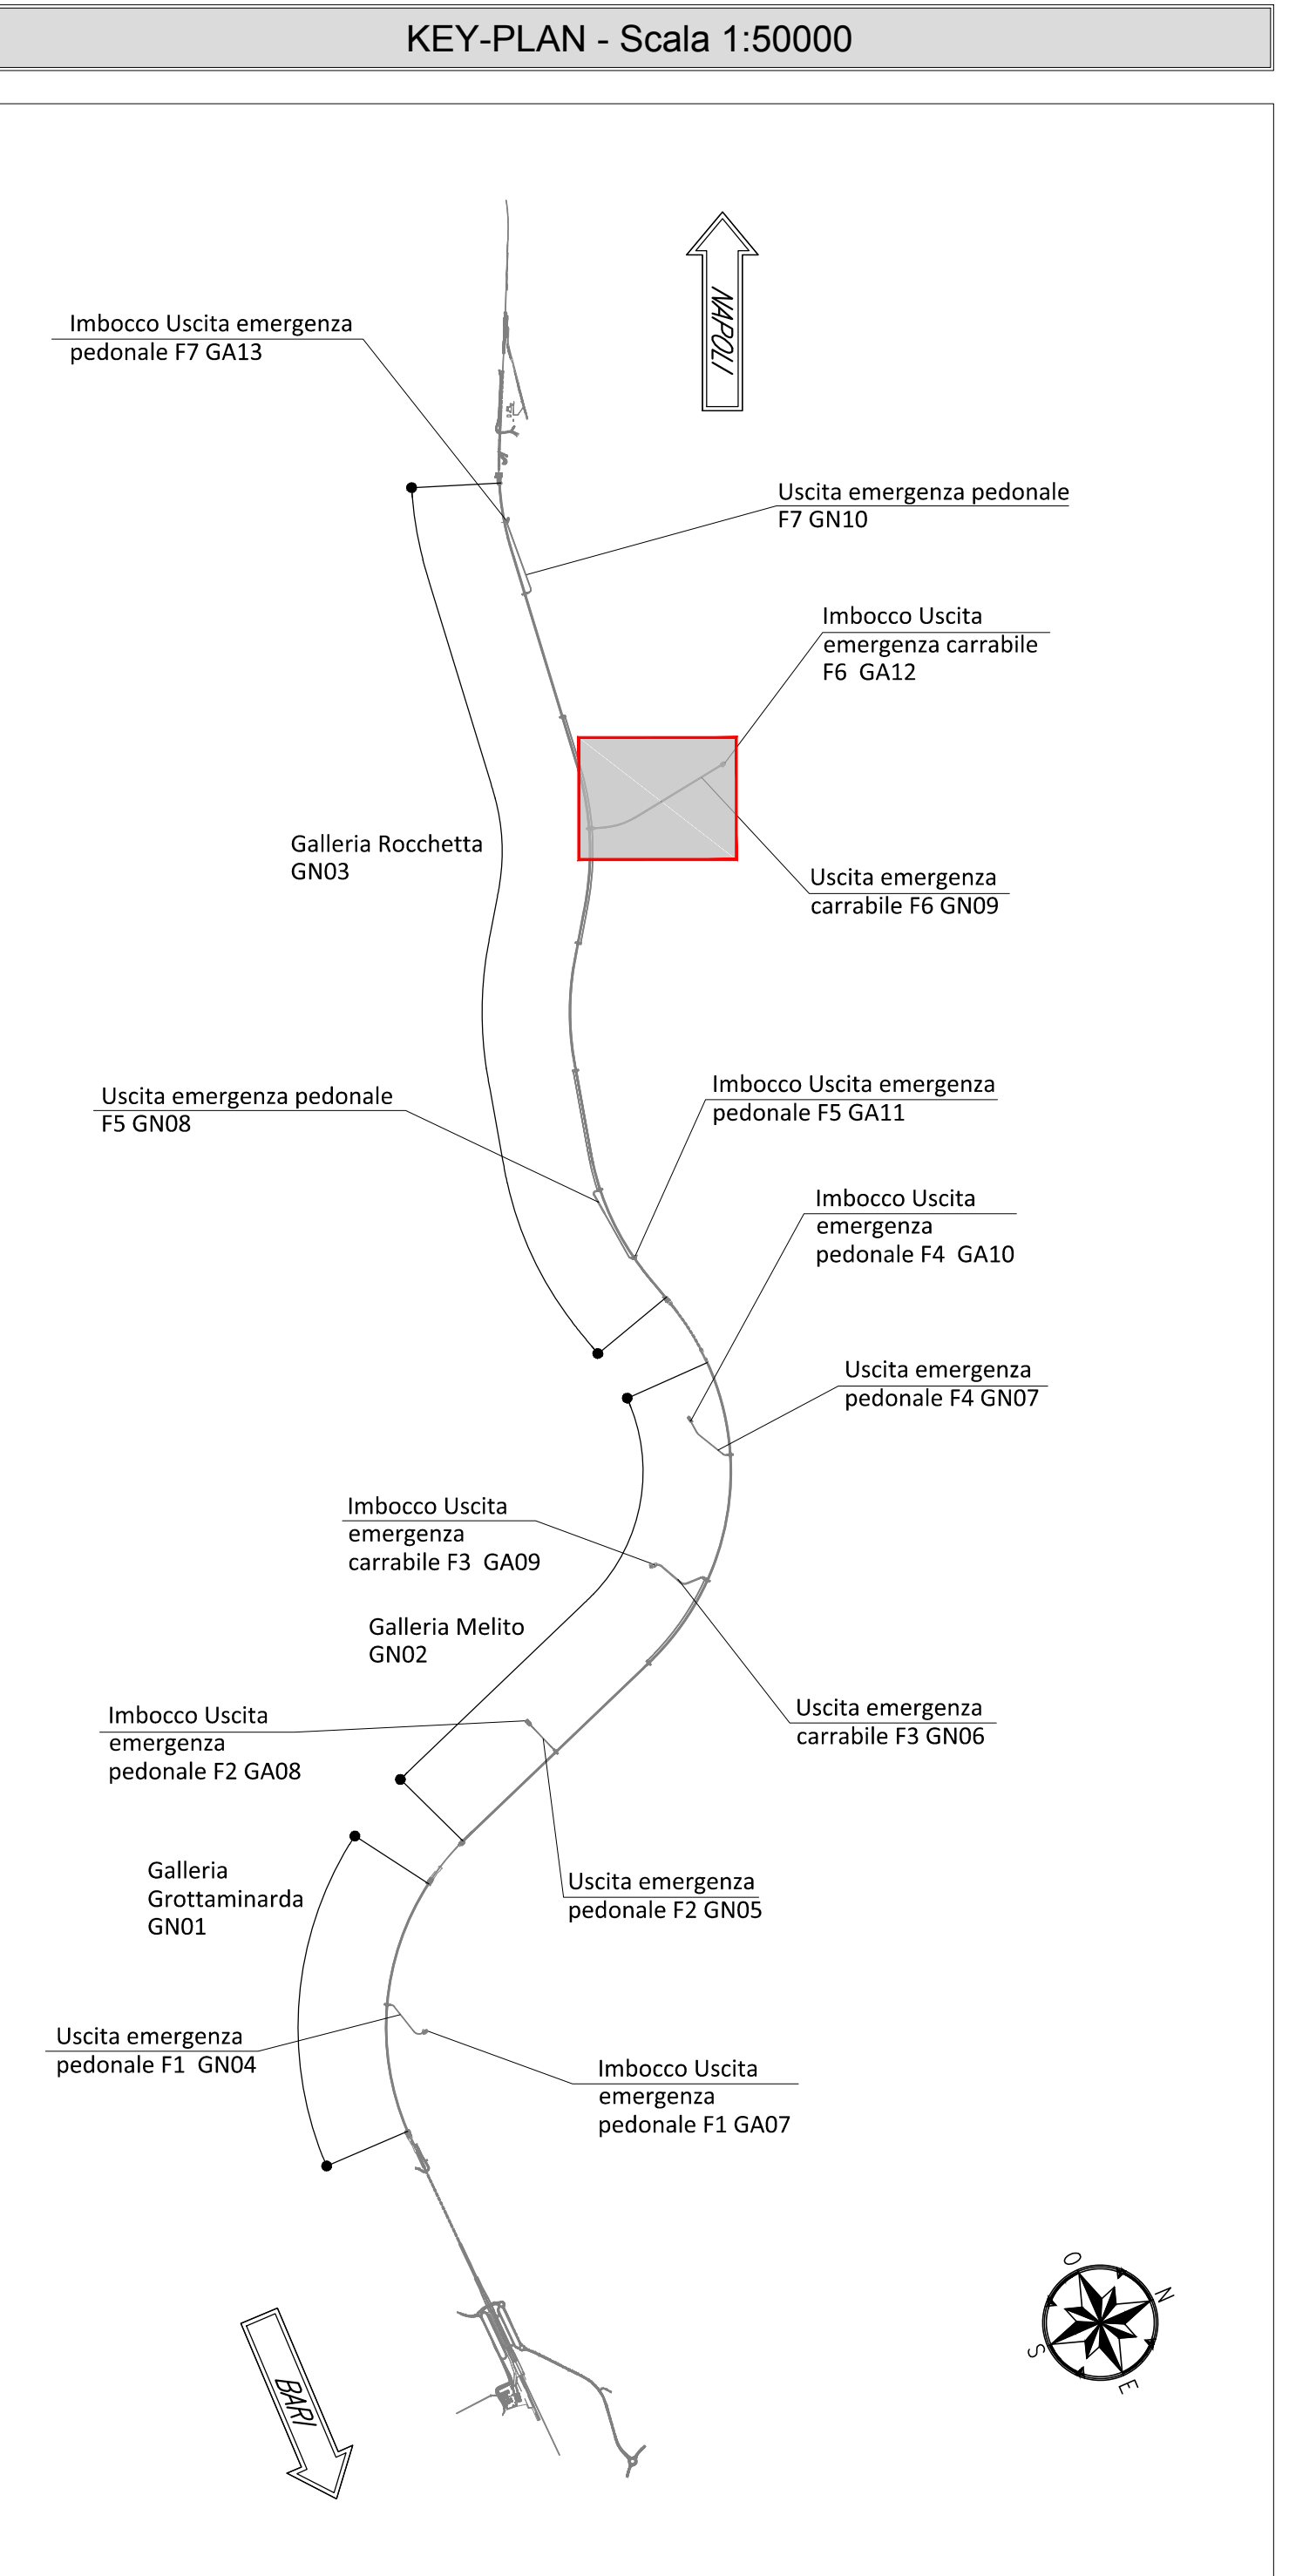

**PLANIMETRIA**  
SCALA 1:500  
CUNICOLO PEDONALE DI ESODO pk 12+975

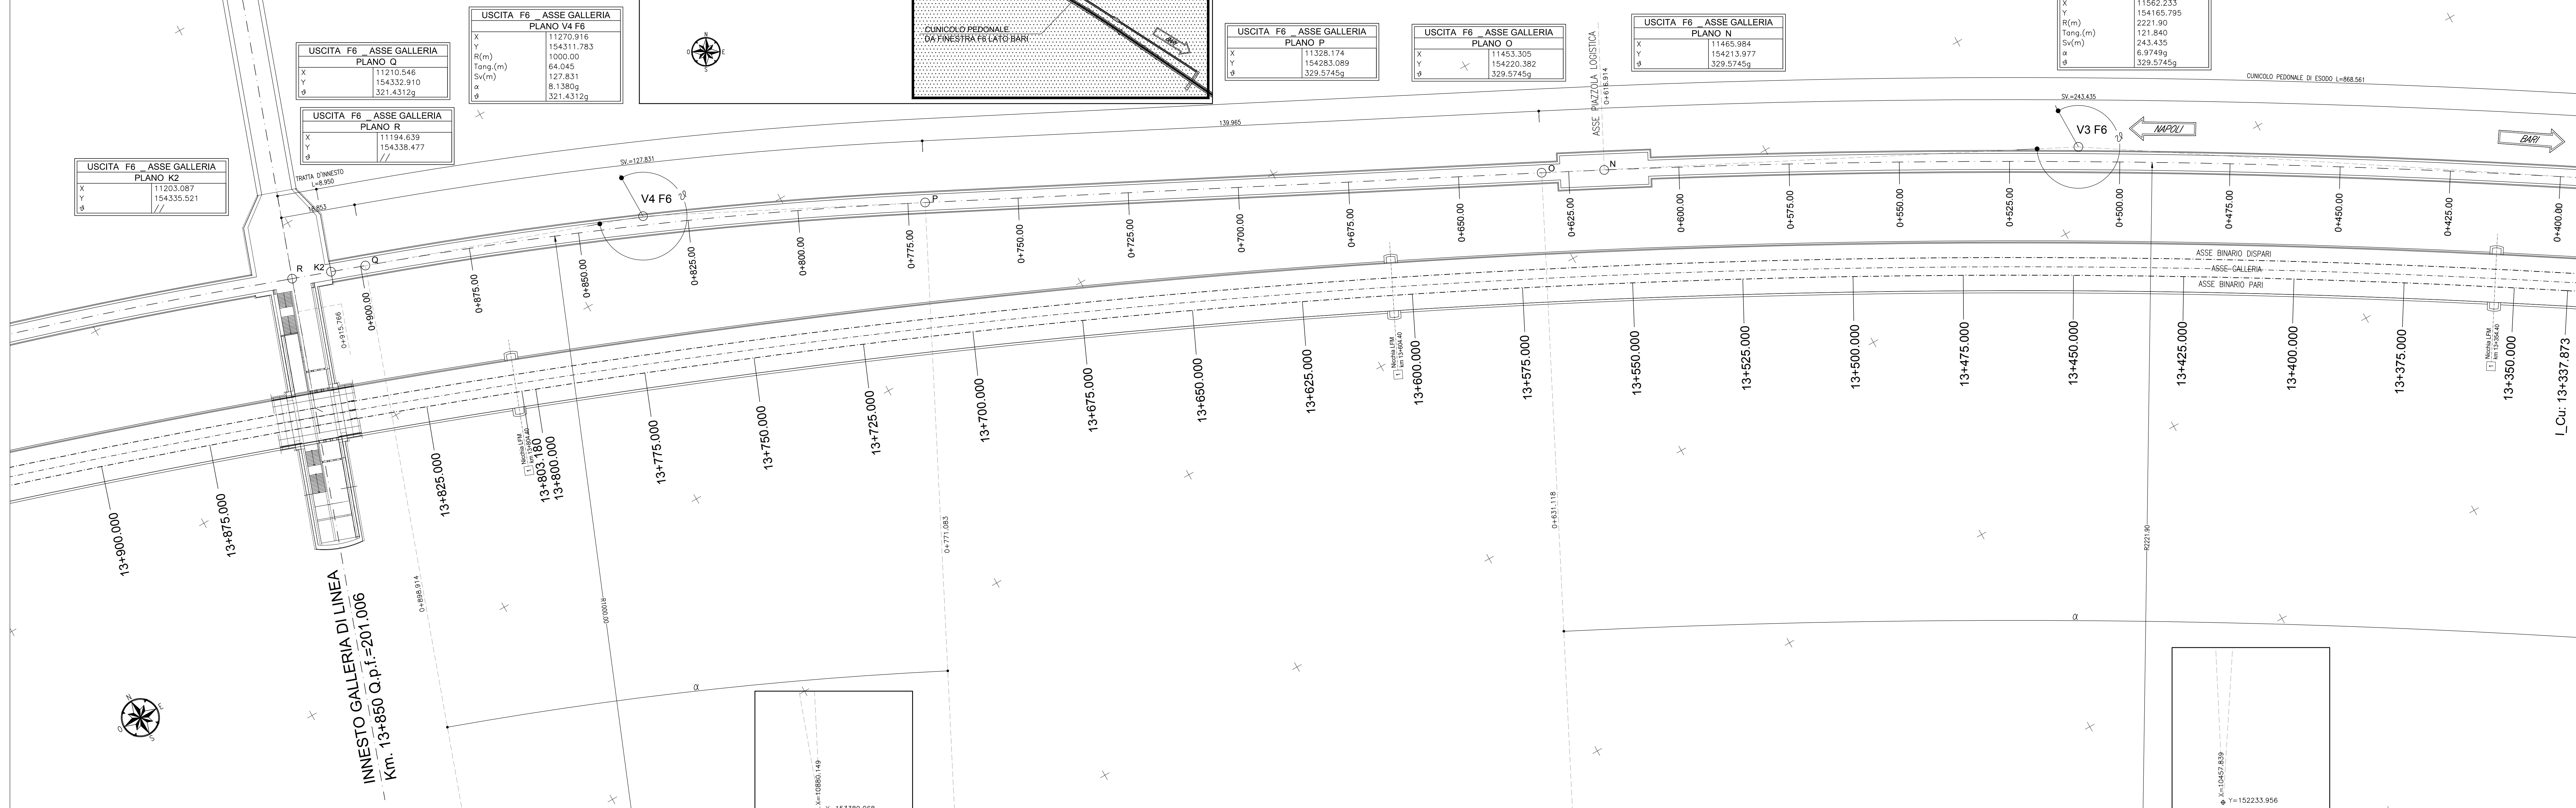

**NOTE GENERALI**

EVENTUALI DIFFERENZE TRA LE MISURE TOTALI E LE SOMMATORIE DELLE MISURE PARZIALI SONO DOVUTE AGLI ARROTONDAMENTI AUTOMATICI DI AUTOCAD

**COMMITTENTE:** RFI - GRUPPO FERROVIARIA ITALIANA

**DIREZIONE LAVORI:** ITALFERR - GRUPPO FERROVIE DELLO STATO ITALIANE

**APPALTATORE:** CONSORZIO HIRPINIA AV

**PROGETTAZIONE:** HIRPINIA AV

**PROGETTO ESECUTIVO:** ITINERARIO NAPOLI - BARI RADDOPPIO TRATTA APICE - ORSARA I LOTTO FUNZIONALE APICE - HIRPINIA

**PROGETTISTA:** ROSSIGNOLI & ASSOCIATI

**PROG. REV. SCALA:** I F 2 8 | 0 1 | E | Z Z | P 8 | G N 0 9 0 0 | 0 0 5 | A | 1:500