

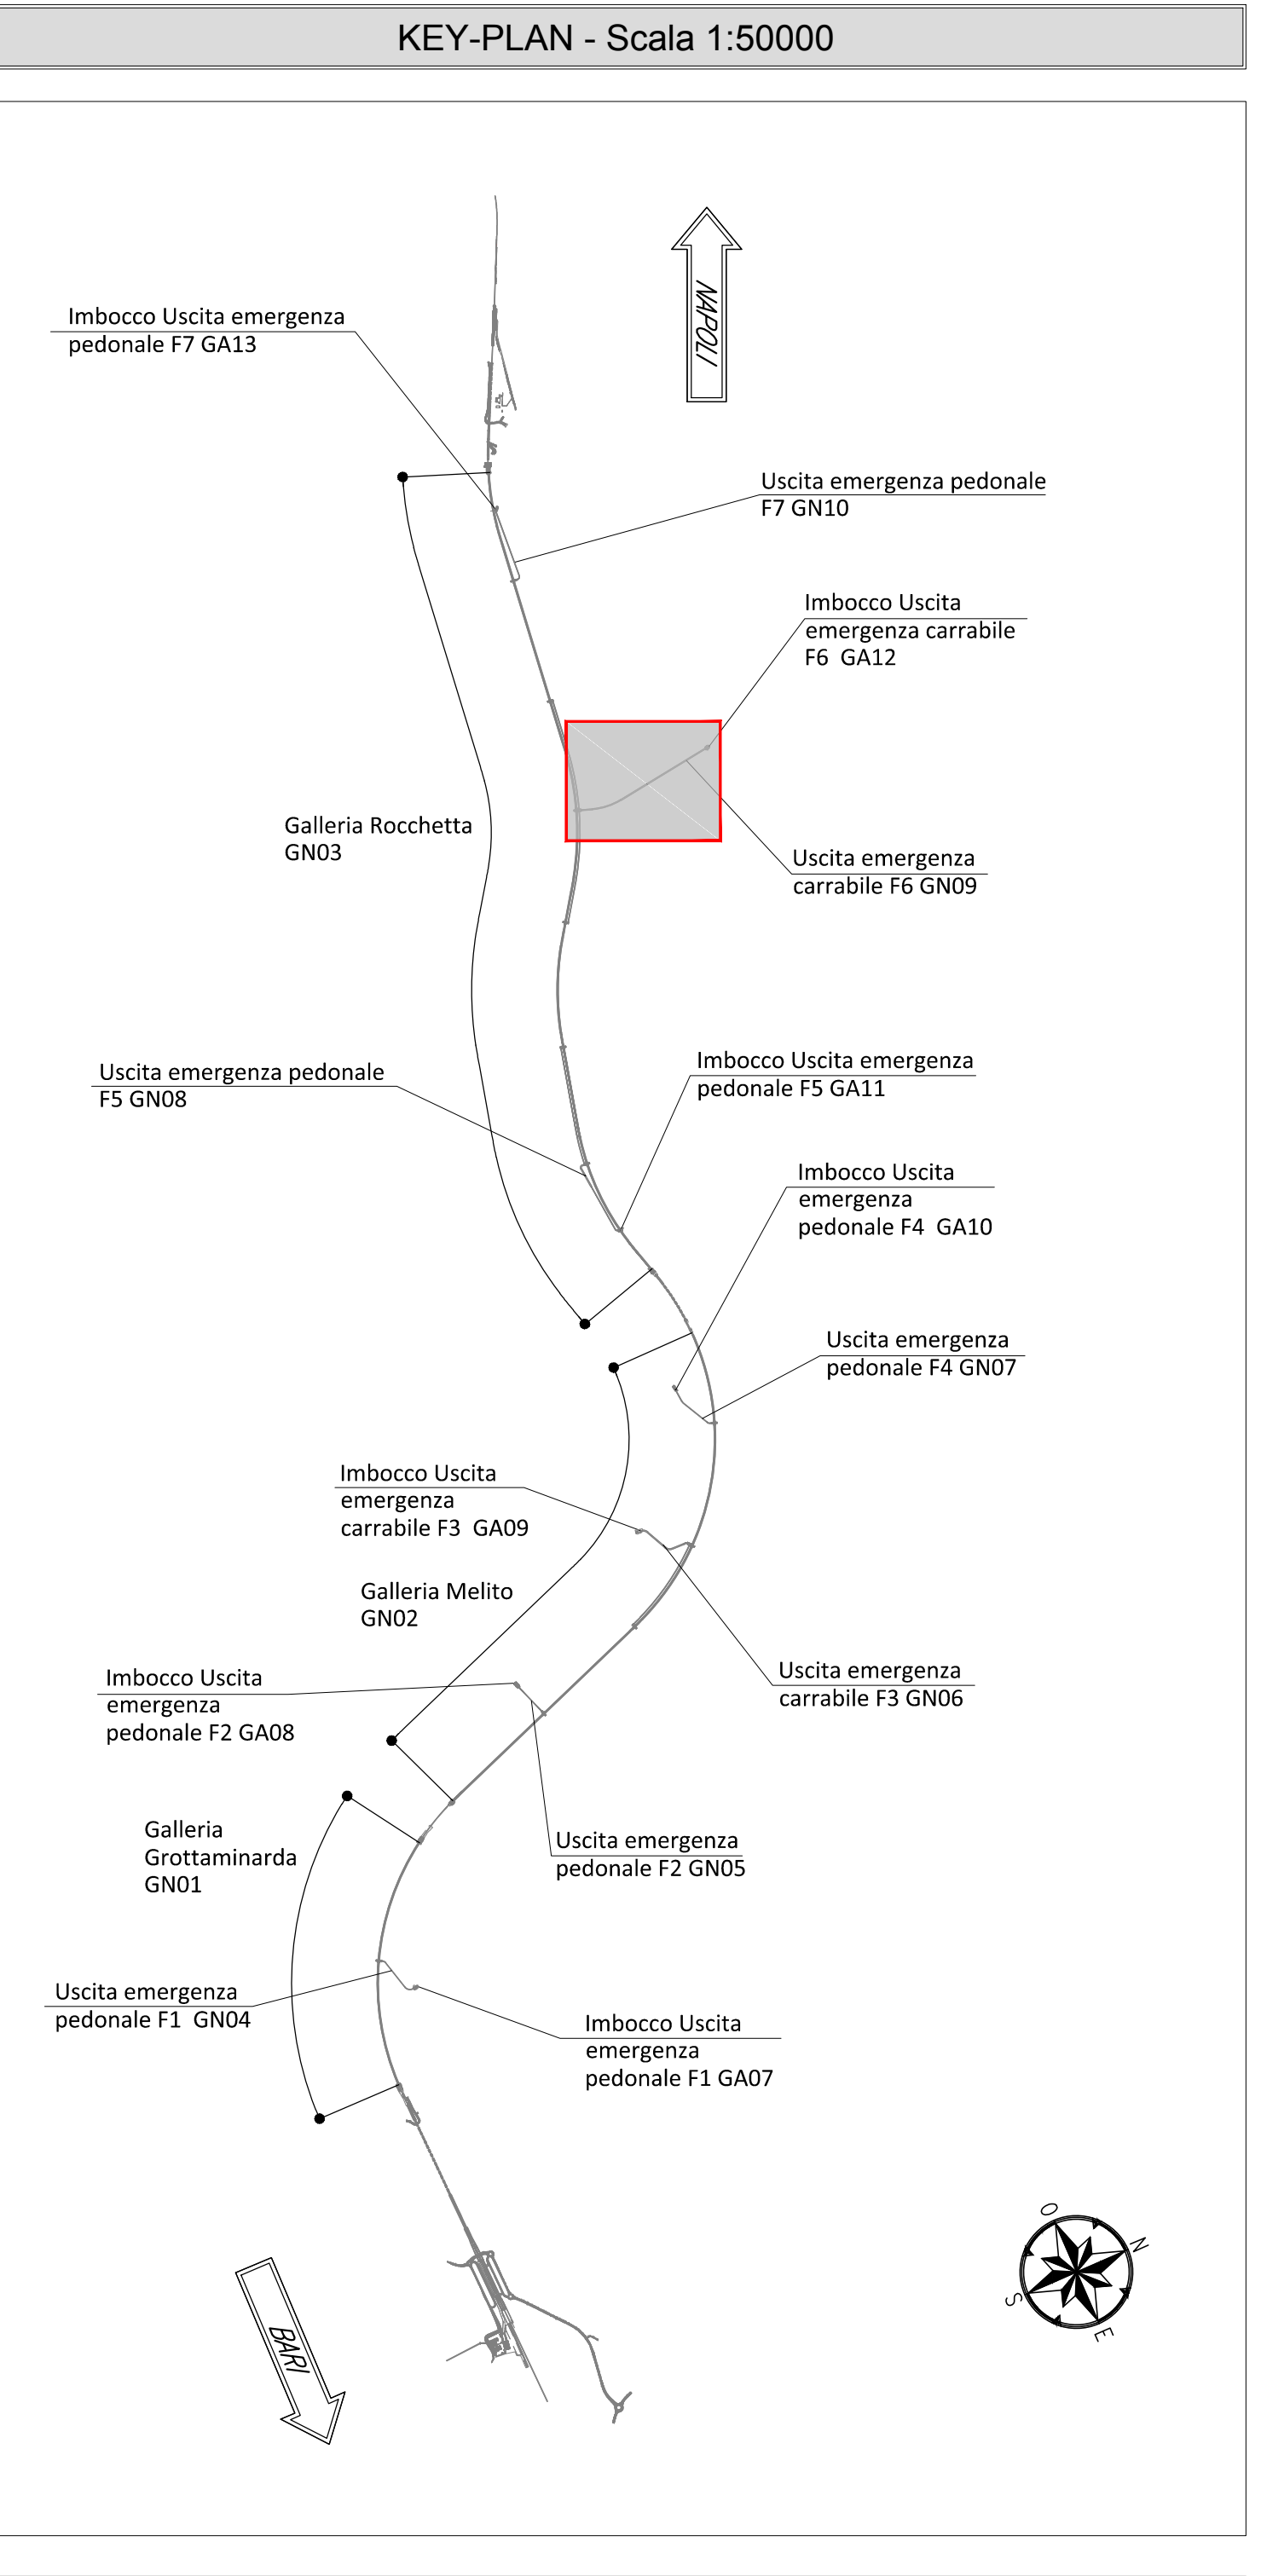


PLANIMETRIA
SCALA 1:500
CUNICOLO PEDONALE DI ESODO pk 14+725

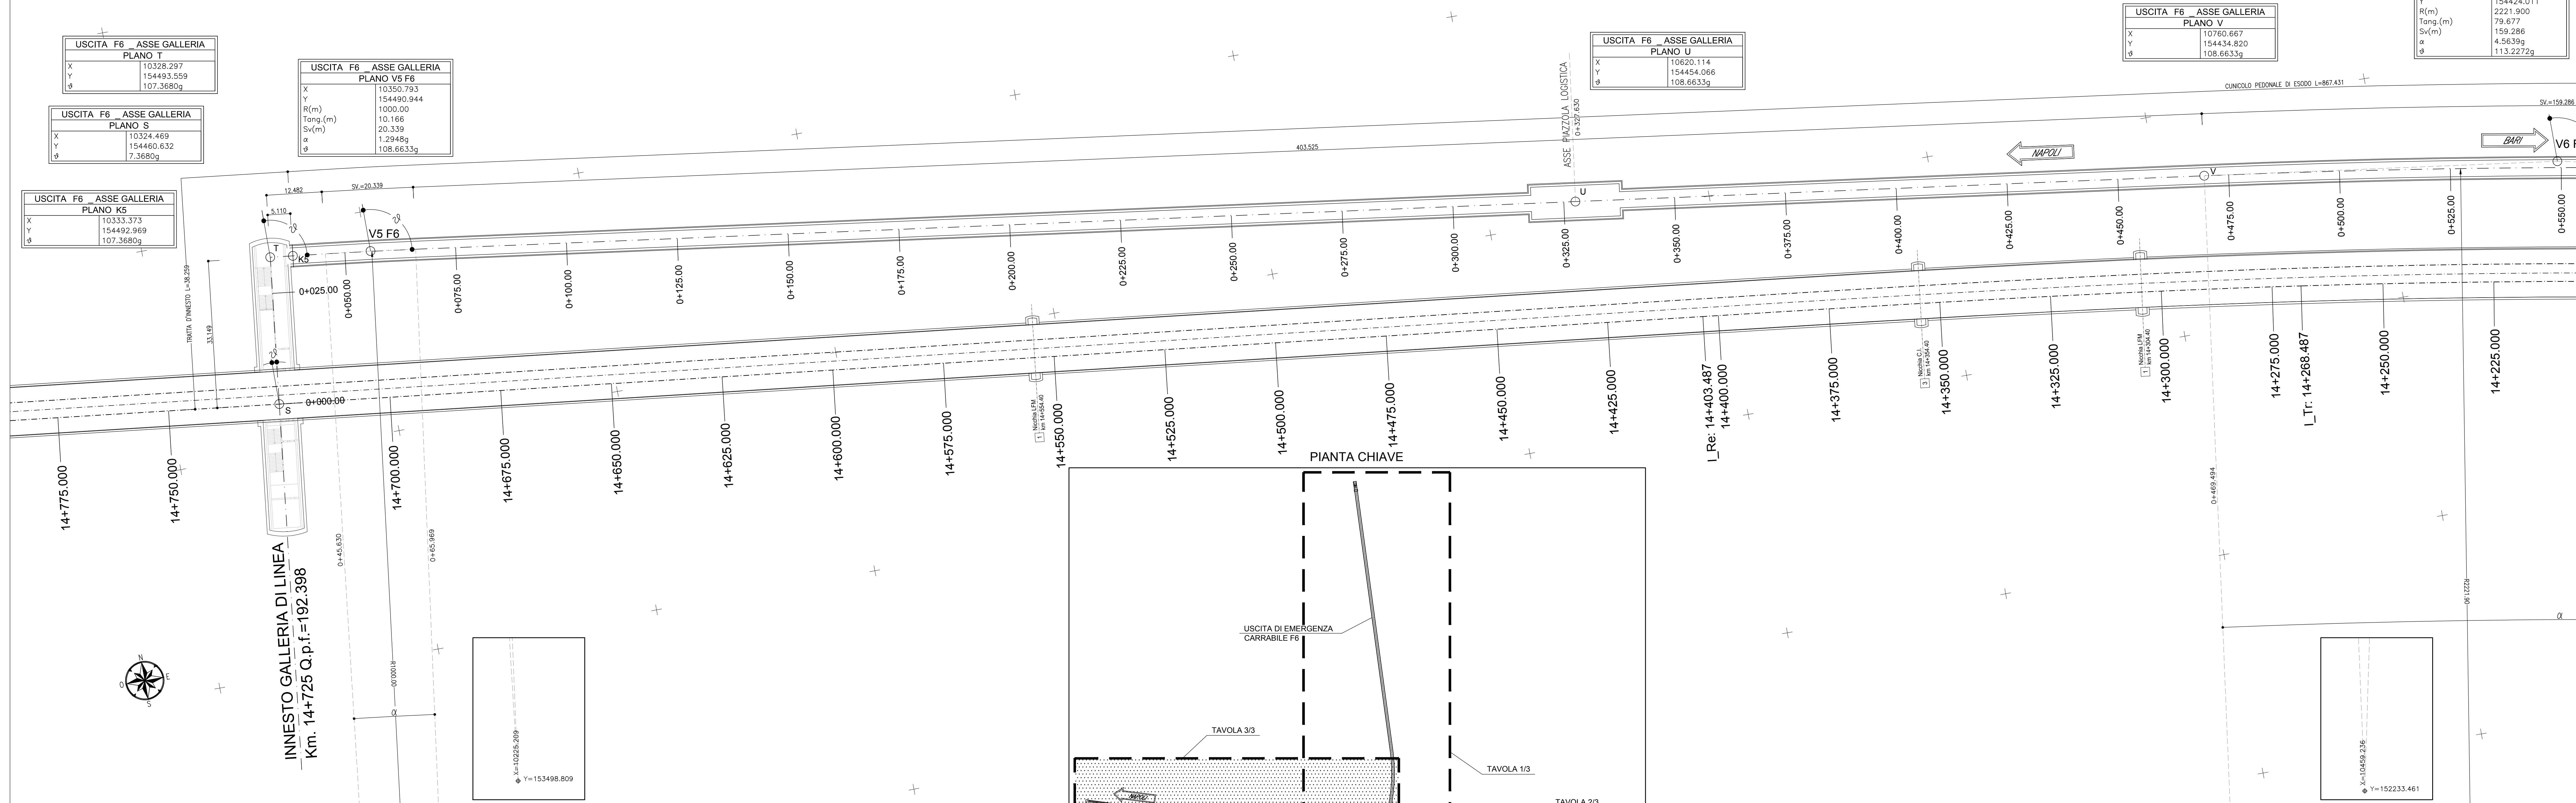

NOTE GENERALI

EVENTUALI DIFFERENZE TRA LE MISURE TOTALI E LE SOMMATORIE DELLE MISURE PARZIALI SONO DUVUTE AGLI ARROTONDAMENTI AUTOMATICI DI AUTOCAD

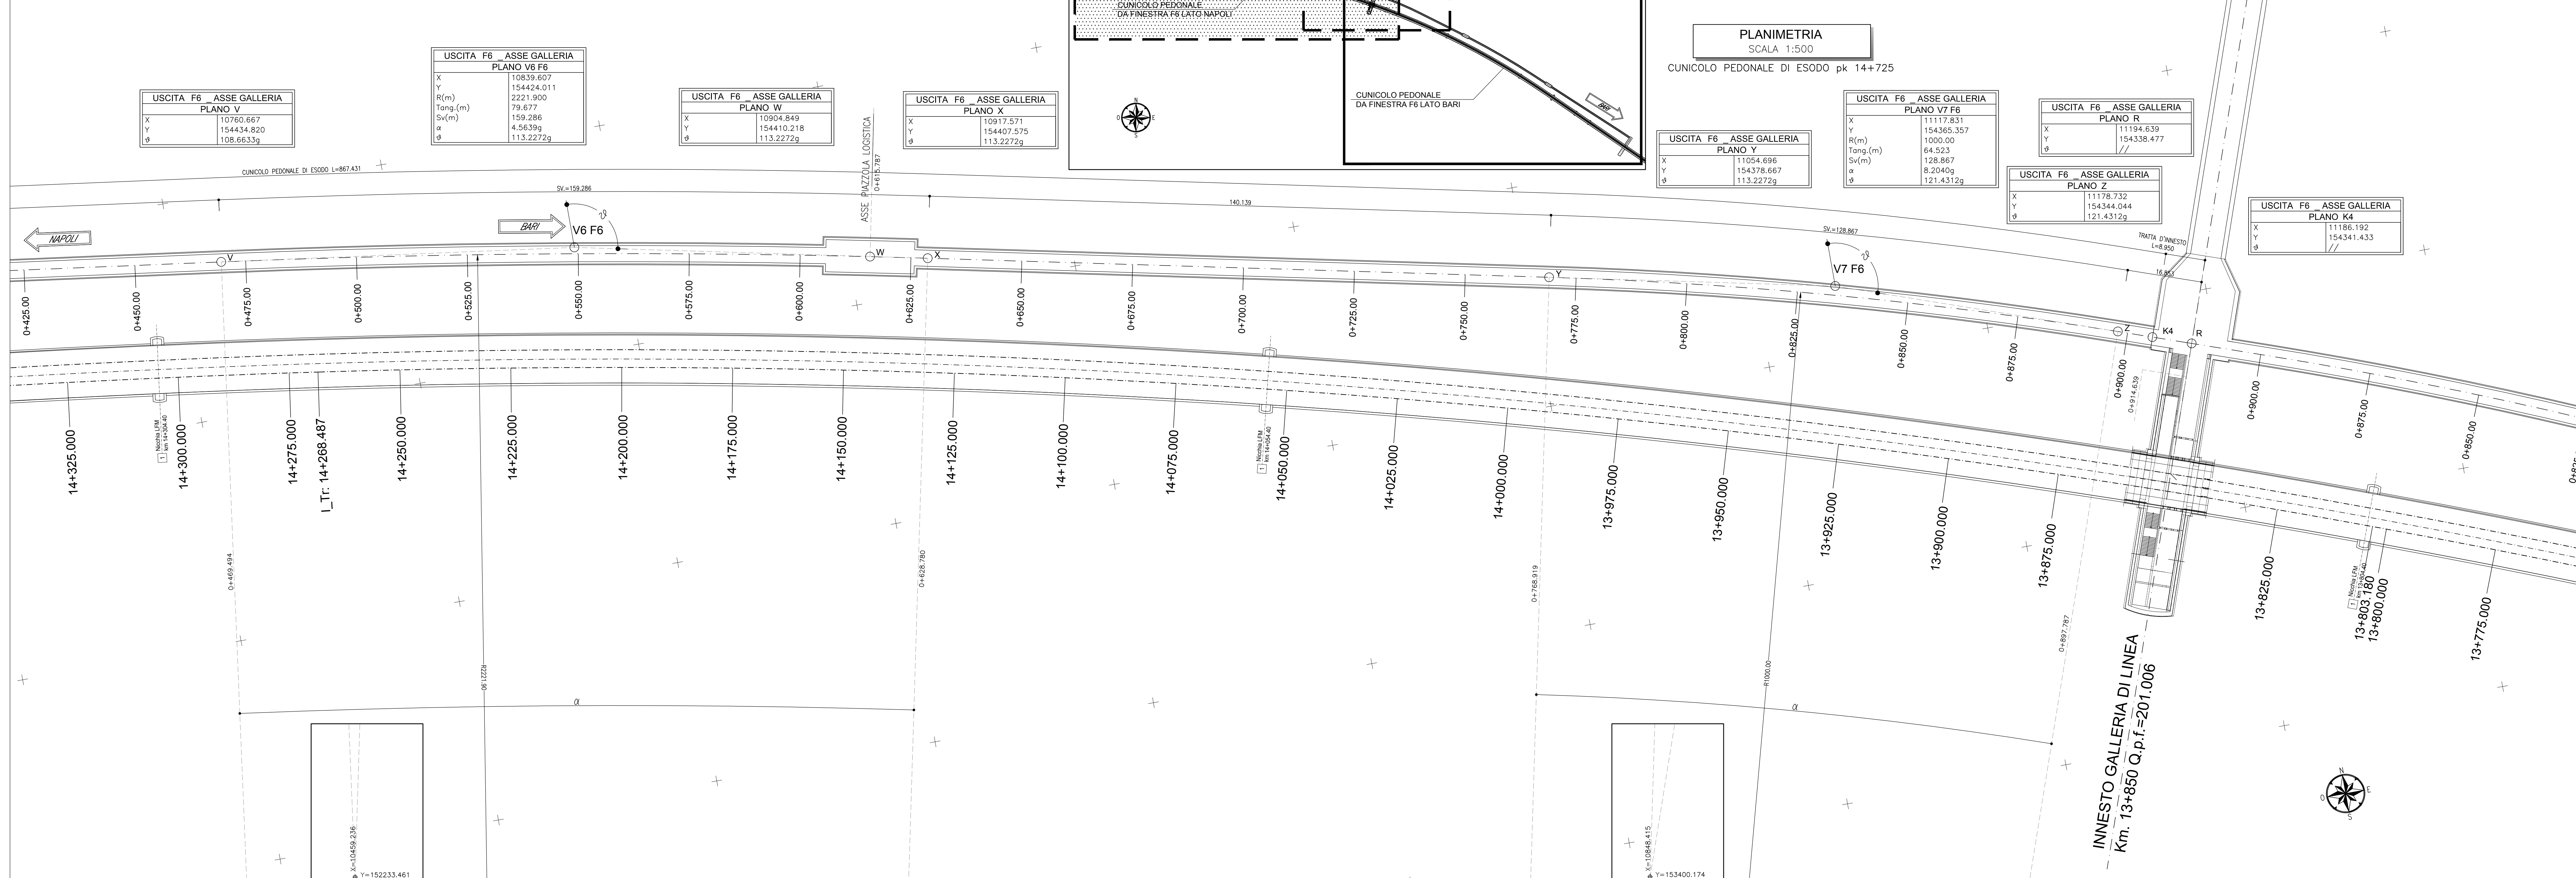

COMMITTENTE: **RFI** (R.F. FERROVIARIA ITALIANA - GRUPPO FERROVIE DELLO STATO ITALIANE)

DIREZIONE LAVORI: **ITALFERR** (GRUPPO FERROVIE DELLO STATO ITALIANE)

APPALTATORE: **HirpiniaAV** (Consorzio HirpiniaAV - Direzione Tecnica - Ing. Vincenzo Mordillo - 24/02/2020)

PROGETTISTA: **ROKSOUL** (Ing. G. Cassani)

MANDANTE: **NETENGINEERING** (Ing. G. Cassani)

PROGETTO ESECUTIVO

ITINERARIO NAPOLI - BARI RADDOPPIO TRATTA APICE - ORSARA I LOTTO FUNZIONALE APICE - HIRPINIA

GN03 - GALLERIA ROCCHETTA - FINESTRA COSTRUTTIVA USCITA DI EMERGENZA F6 (a) 13+855 E CUNICOLI PEDONALI (a) 13+875 (LATO BARI) E 14+725 (LATO NA)

ELABORAZIONI GENERALI

Planimetria di tracciamento - Tav. 3/3

APPALTATORE: Consorzio HirpiniaAV 4 Direzione Tecnica Ing. Vincenzo Mordillo 24/02/2020	DIRETTORE DELLA PROGETTAZIONE: Il Responsabile integrazione tra le varie preferenze progettistiche Ing. G. Cassani	PROGETTISTA: ROKSOUL Ing. G. Cassani
---	---	---

COMMESSA	LOTTO	FASE	ENTE	TIPO DOC.	OPERADISCIPLINA	PROGR.	REV.	SCALA:
I F 2 8	0 1	E	Z Z	P 8	G N 0 9 0 0	0 0 6	A	1:500

Rev.	Descrizione	Redatto	Data	Verificato	Data	Approvato	Data	Autorizzato Data
A	Emisione per consegna	M. Aguzzino	21/02/2020	E. Spagnoli	21/02/2020	M. Gatti	21/02/2020	Ing. G. Cassani

File: IF2801EZZP8GN0900006A.dwg n. Elab. : -