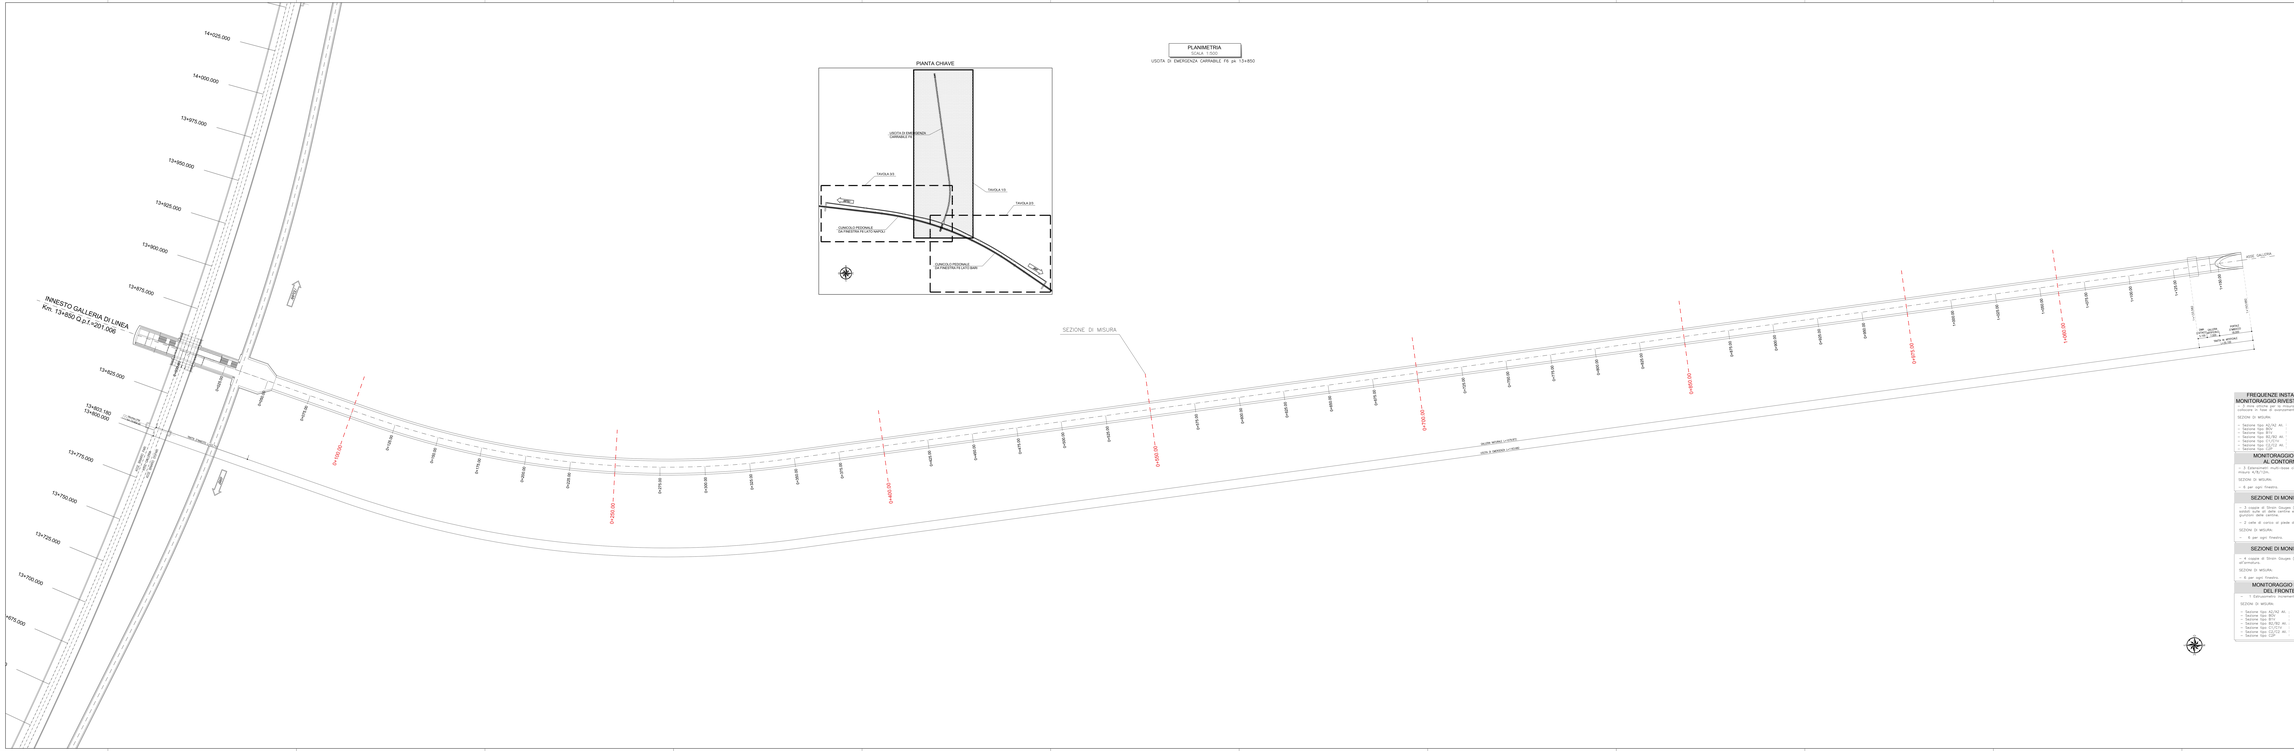
PLANIMETRIA
SCALA 1:1000
USCITA DI EMERGENZA CARRABILE PE pk 13+850
PIANTA CHIAVE
USCITA DI EMERGENZA CARRABILE PE
TAVOLA 3.01
TAVOLA 1.01
TAVOLA 2.01
SEZIONE DI MISURA
INNESTO GALLERIA DI LINEA
Km. 13+850 Q.p.f.+201.008
14+025.000
14+000.000
13+975.000
13+950.000
13+925.000
13+900.000
13+875.000
13+825.000
13+803.130
13+800.000
13+775.000
13+750.000
13+725.000
13+700.000
0+100.00
0+200.00
0+300.00
0+400.00
0+500.00
0+600.00
0+700.00
0+800.00
0+900.00
0+925.00
0+950.00
0+975.00
1+000.00
1+025.00
1+050.00
1+075.00
