


LEGGENDA


TIPOLOGIE di IMPIANTO	PATTERN D'IMPIANTO
MOD A	Stipe mista
MOD B	Filari alberati
MOD C	Fasce o macchie arbustive
MOD D	Fasce o macchie arbustive e arboree
MOD E	Fasce o macchie arbustive e arboree (prevalenza prato)
MOD F	Sistemazione vegetazione spondale
	Idrosemina
	Cribwall

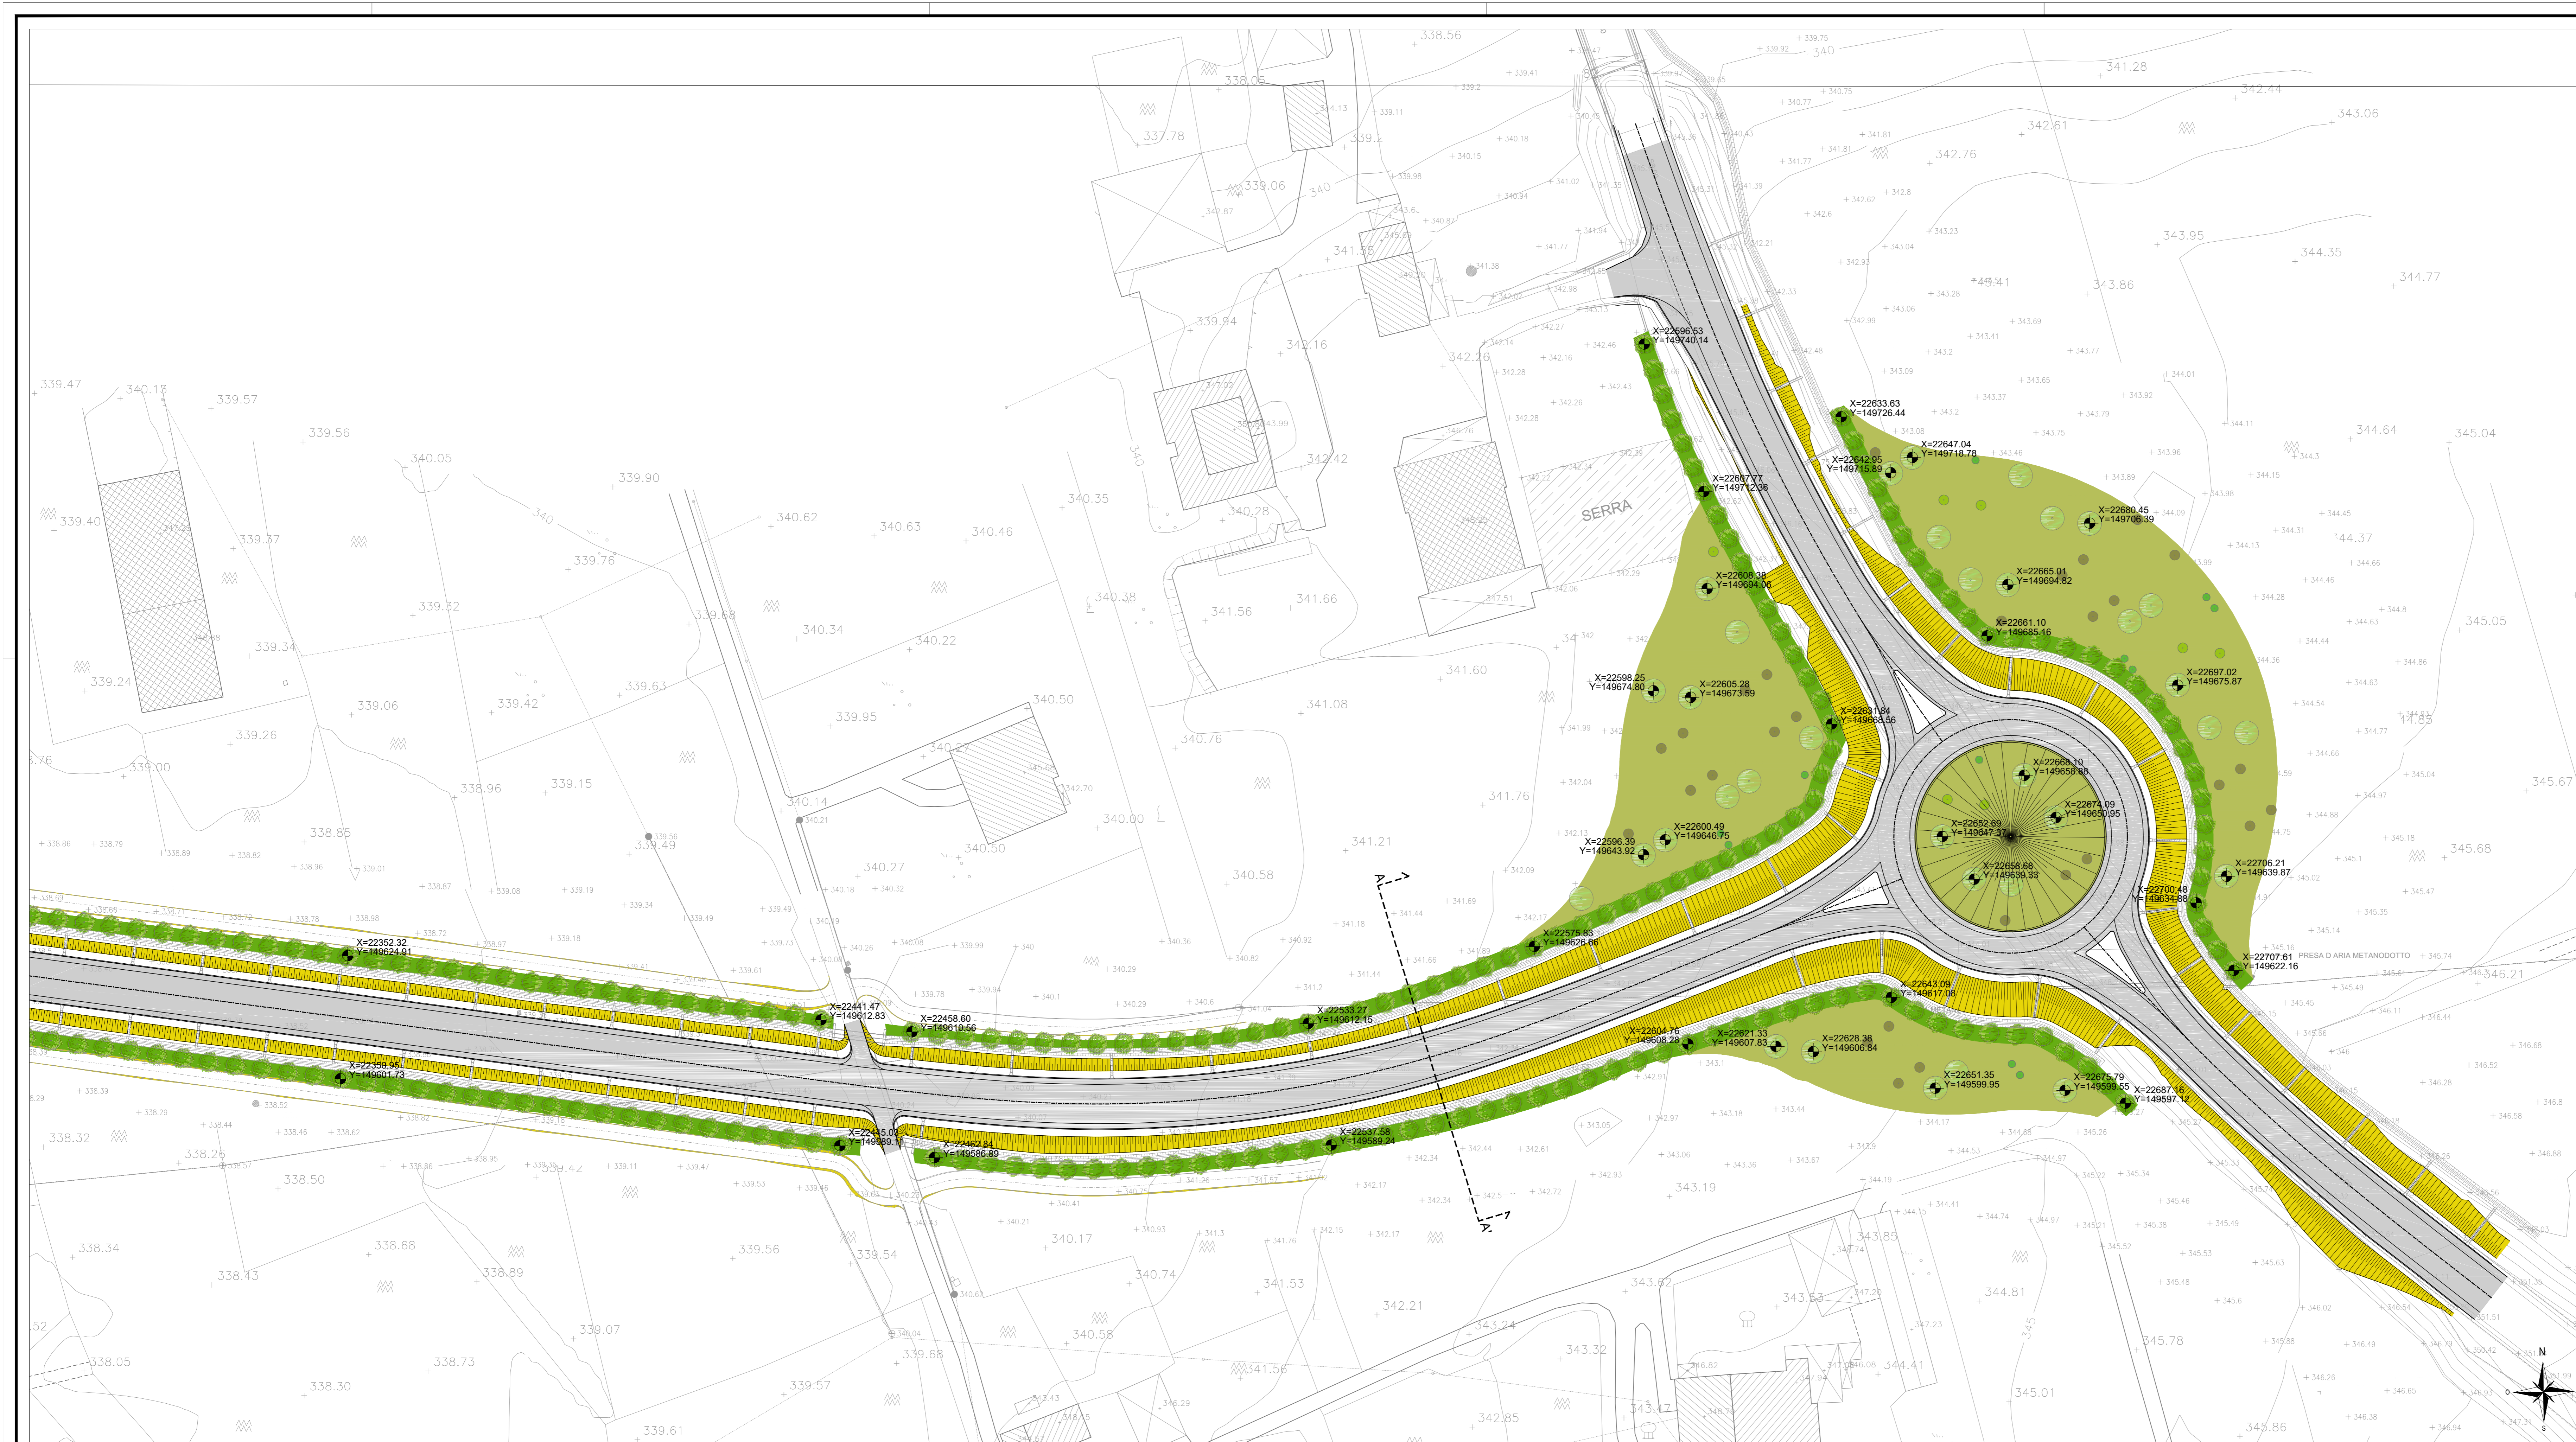

MODULO B - AMBITO AGRICOLO
Populus nigra italica / Juglans regia / Olea europea / Cereus siliquastrum

Sezione A-A'

MODULO B - AMBITO AGRICOLO
Populus nigra italica / Juglans regia / Olea europea / Cereus siliquastrum

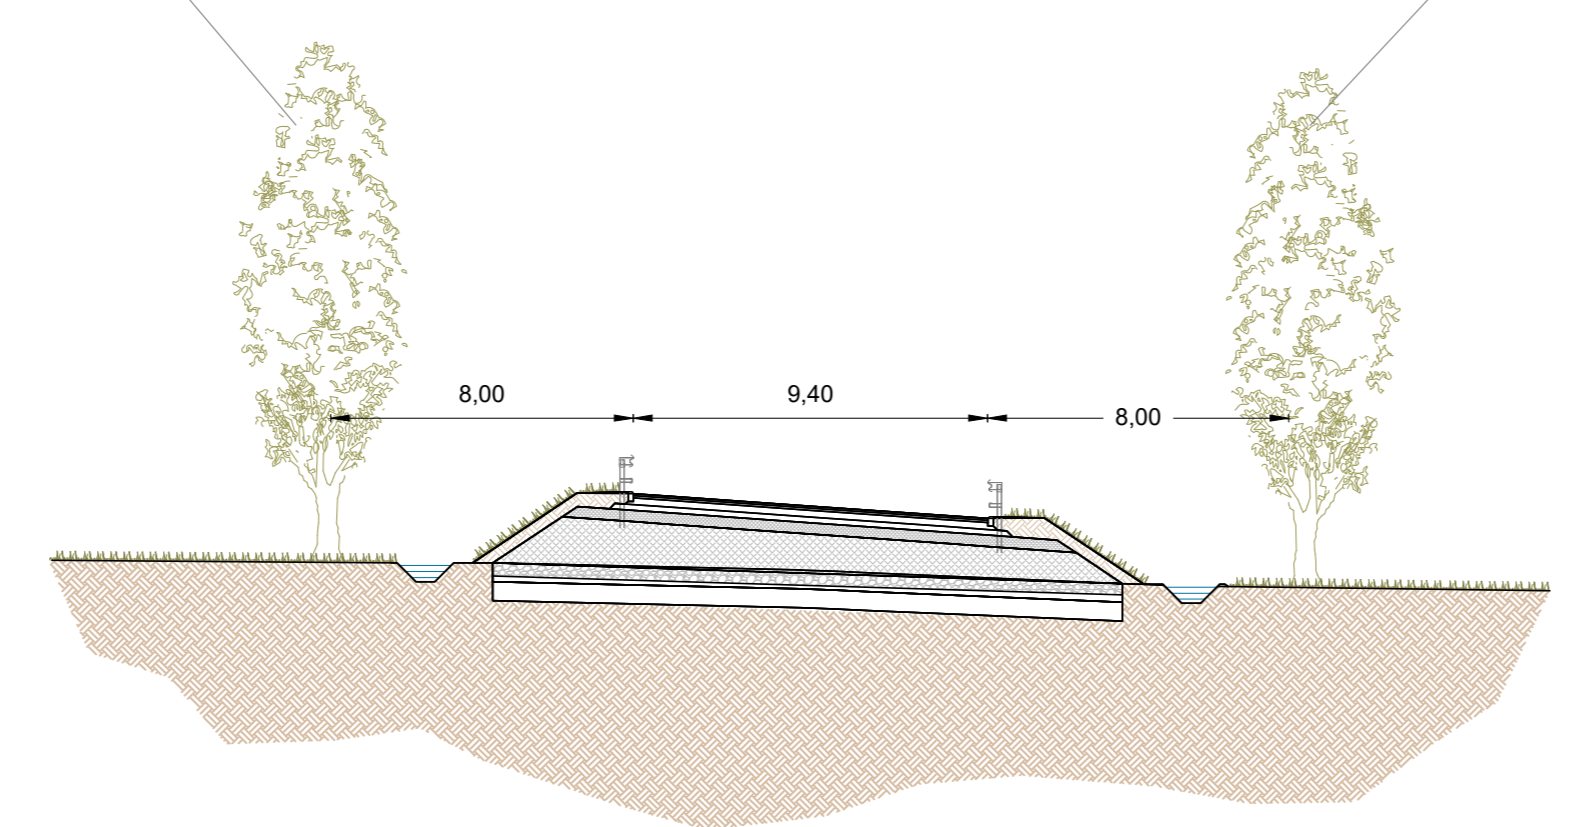


COMMITTENTE:



DIREZIONE LAVORI:



APPALTATORE:

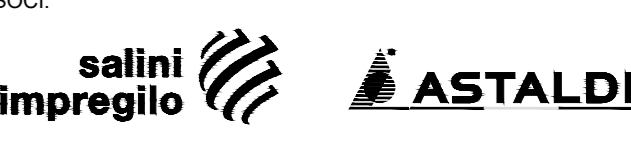

PROGETTAZIONE:

MANDATARIA:



PROGETTO ESECUTIVO

ITINERARIO NAPOLI - BARI
RADDOPPIO TRATTA APICE - ORSARA
I LOTTO FUNZIONALE APICE - HIRPINIA
MITIGAZIONI AMBIENTALI

OPERE A VERDE
IA01 - TRATTA DA KM 0+000 A KM 1+800
Planimetria di dettaglio e sezione opere a verde - Tav. 1

APPALTATORE	DIRETTORE DELLA PROGETTAZIONE	PROGETTISTA
Consorzio HIRPINIA AV Il Direttore Tecnico Ing. Vincenzo Merello 10/06/2020	Il Responsabile integrazione fra le varie prestazioni specialistiche Ing. G. Caserio	NET ENGINEERING Dot. A. Pili

COMMESSA	LOTTO	FASE	ENTE	TIPO DOC.	OPERA/DISCIPLINA	PROGR.	REV.	SCALA
IF28	01	E	Z	P8	IA01010	001	B	1:500

Rev.	Descrizione	Redatto	Data	Verificato	Data	Approvato	Data	Autorizzato	Data
A	Emissione per consegna	G. Di Pozzo	10/06/2020	A. Pili	11/06/2020	T. Finocchietti	11/06/2020	Ing. T. Finocchietti	
B	Recupero struttura	G. Di Pozzo	10/06/2020	A. Pili	08/08/2020	T. Finocchietti	10/08/2020		