



LEGGENDA

TIPOLOGIE DI IMPIANTO	PATTERN D'IMPIANTO
MOD A	Stipe mista
MOD B	Filari alberati
MOD C	Fasce e marchie arbustive
MOD D	Fasce o marchie arbustive e arboree
MOD E	Fasce o marchie arbustive e arboree (prevalenza prato)
MOD F	Sistemazione vegetazione spondale
	Stroemia
	Cribwall

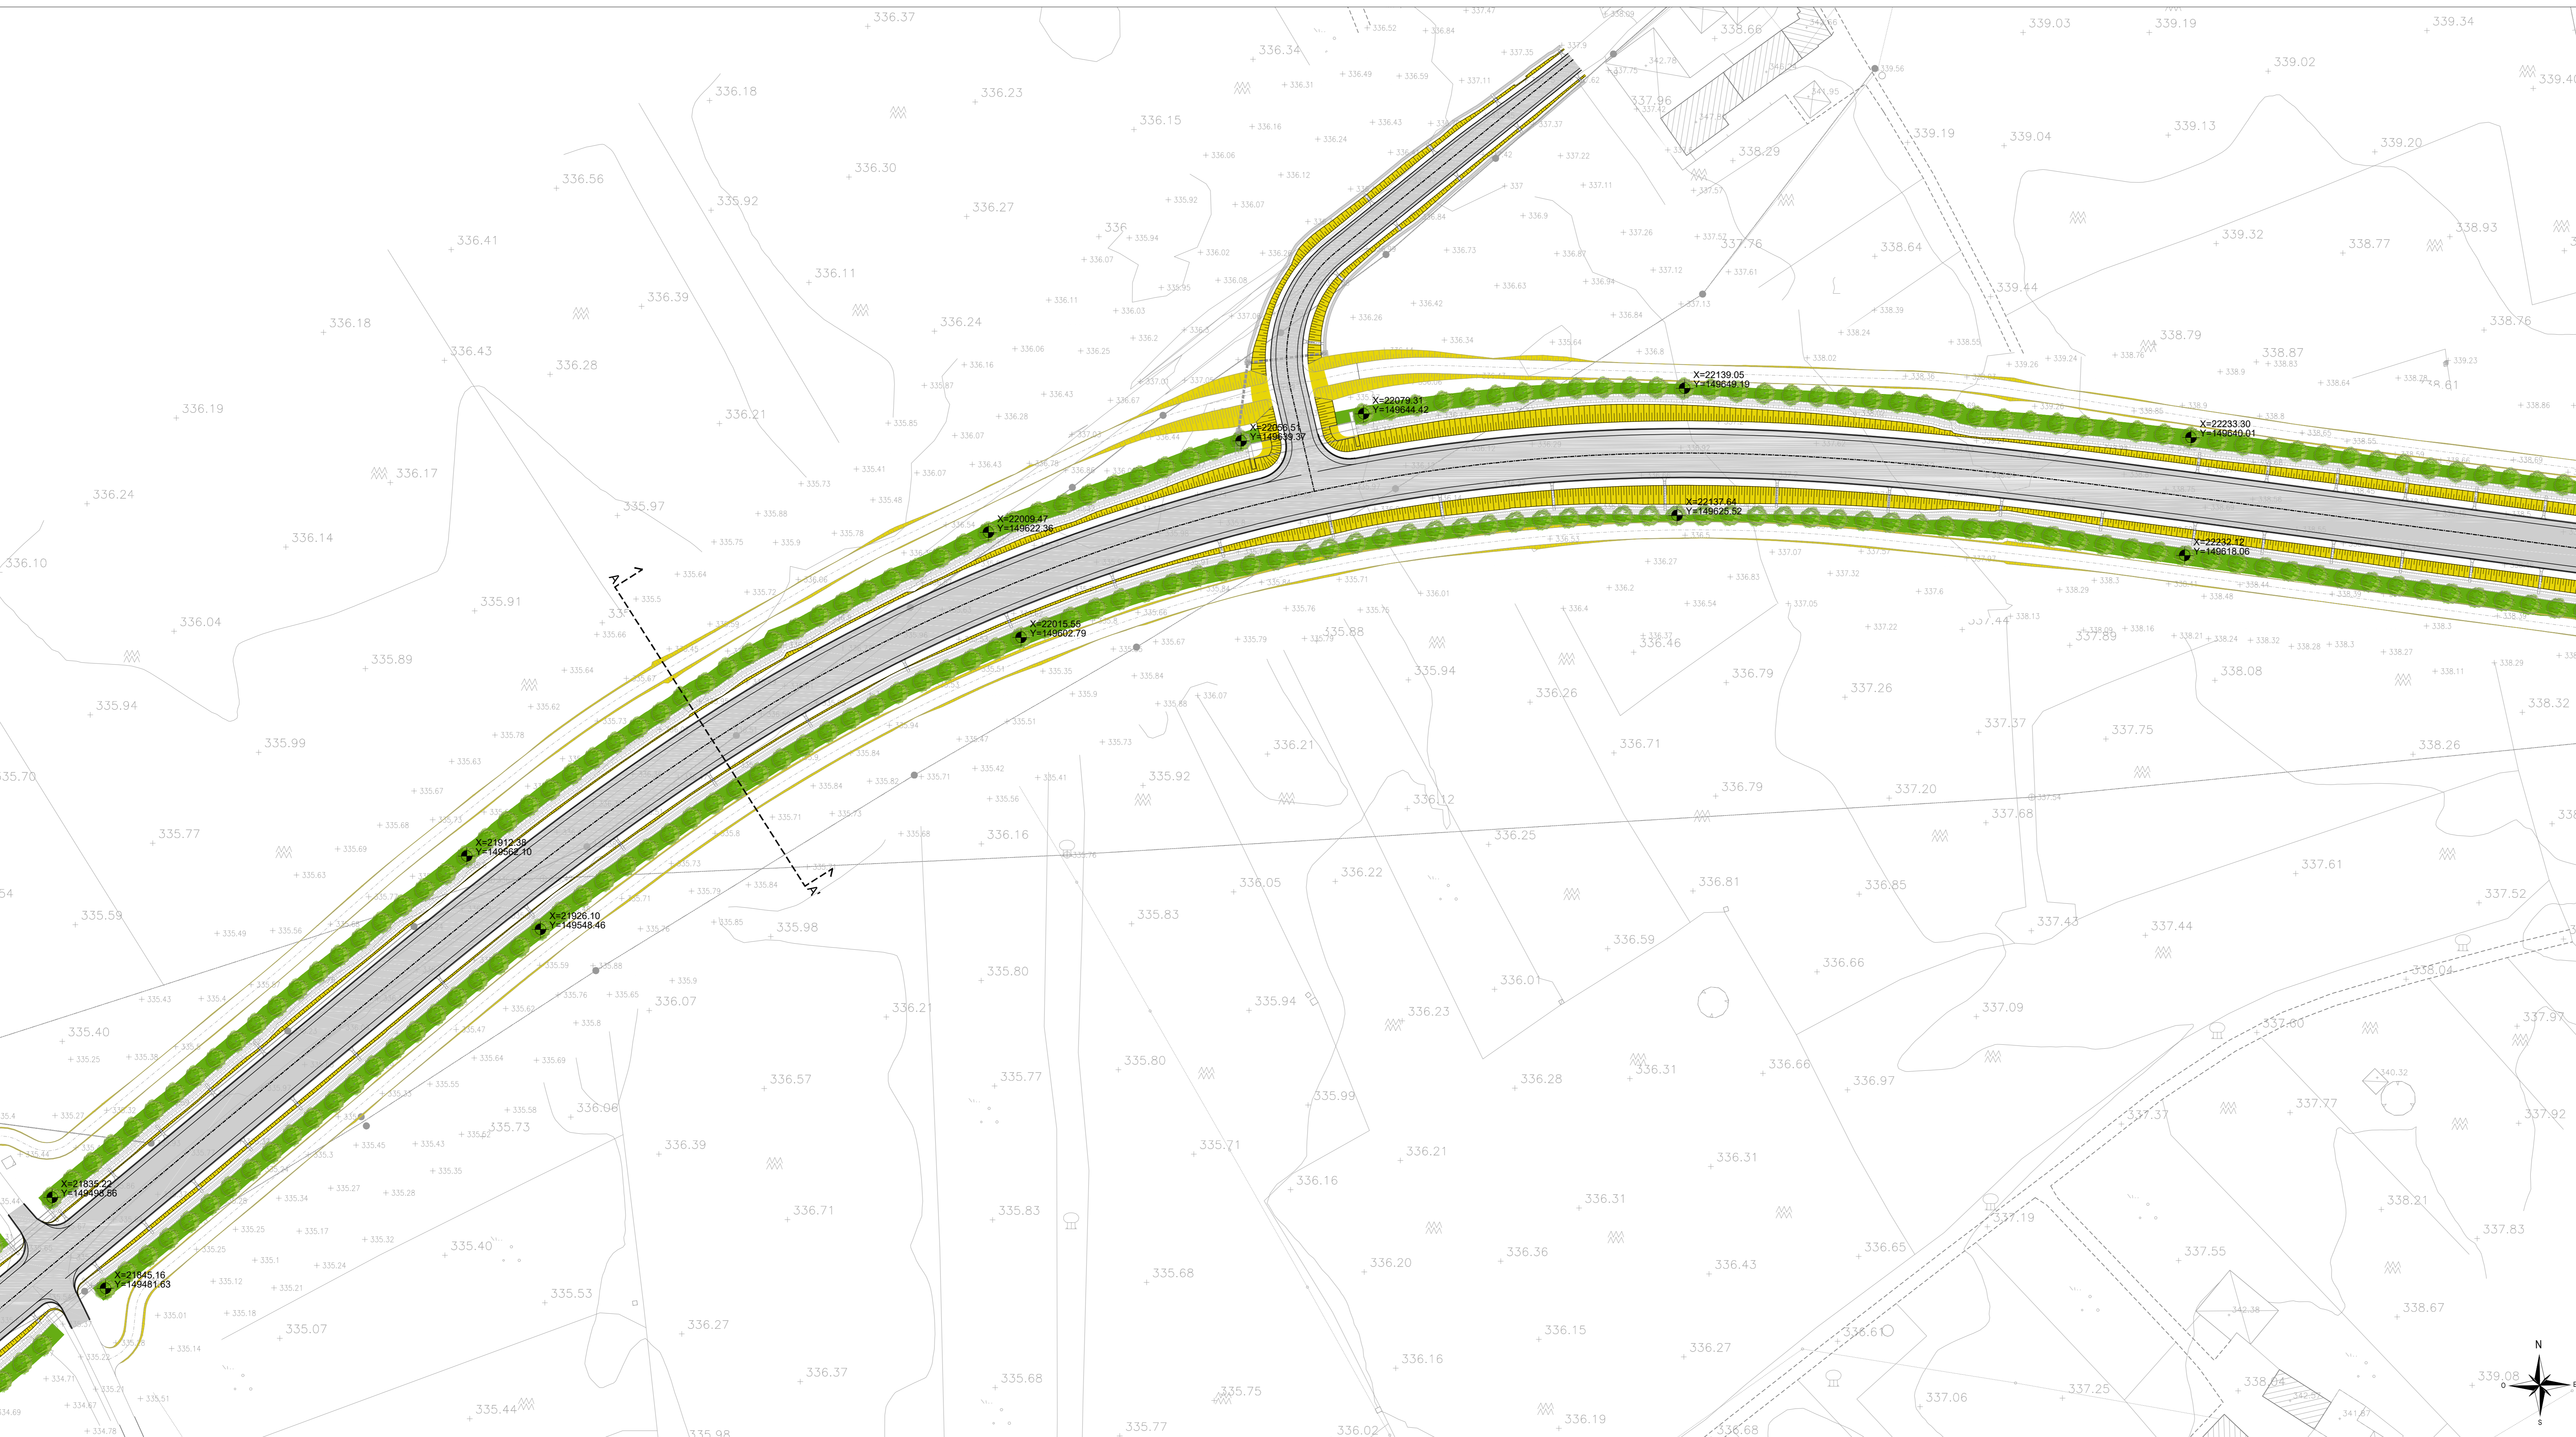

MODULO B - AMBITO AGRICOLO  
Populus nigra italica / Juglans regia /  
Olea europaea / Cercis siliquastrum

Sezione A-A'

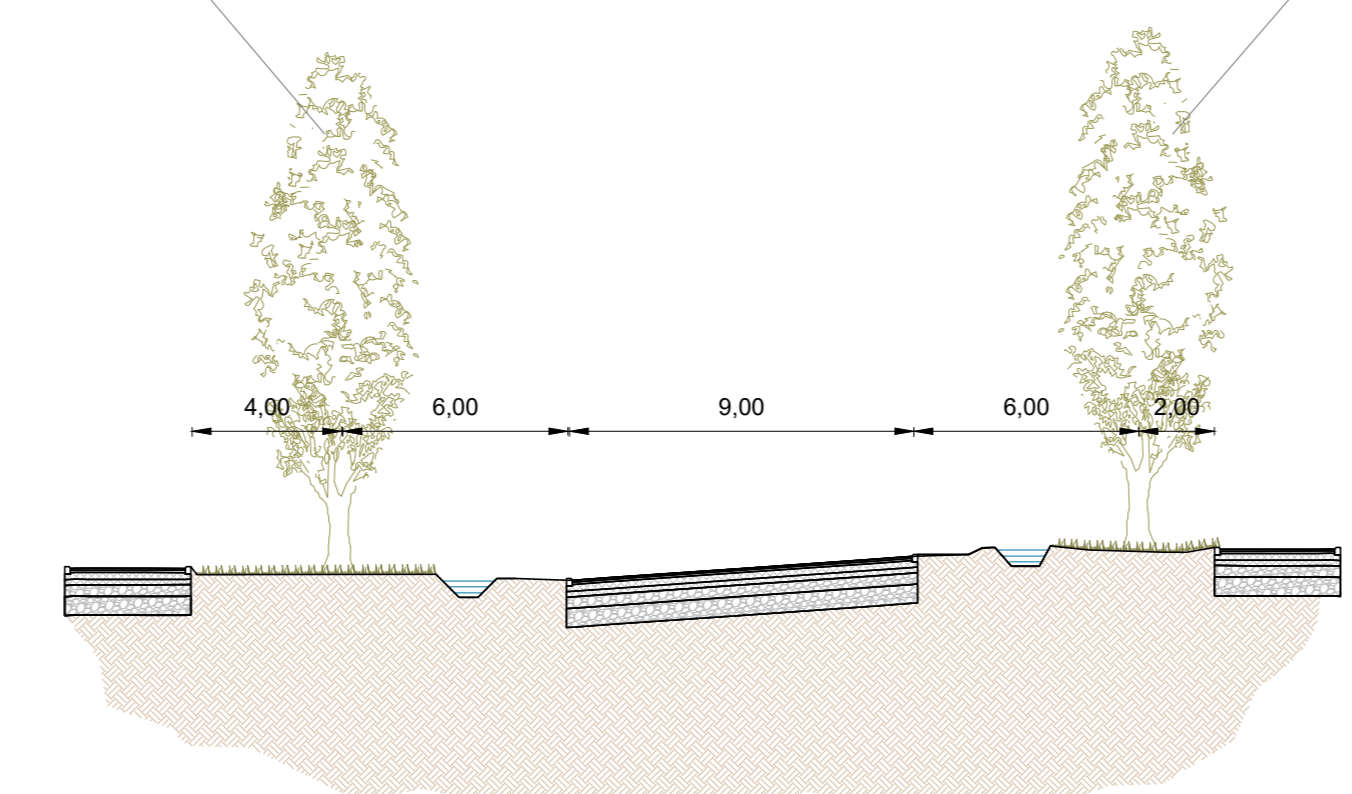


COMMITTENTE:



DIREZIONE LAVORI:



APPALTATORE:

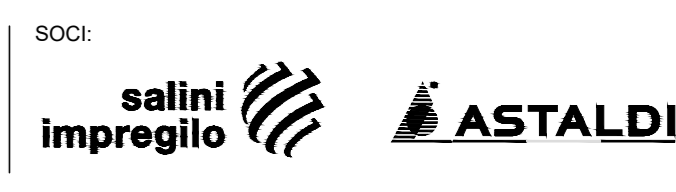

PROGETTAZIONE:

MANDATARIA:



PROGETTO ESECUTIVO

ITINERARIO NAPOLI - BARI  
RADDOPPIO TRATTA APICE - ORSARA  
I LOTTO FUNZIONALE APICE - HIRPINIA  
MITIGAZIONI AMBIENTALI

OPERE A VERDE  
IA01 - TRATTA DA KM 0+000 A KM 1+800  
Planimetria di dettaglio e sezione - Tav. 2

APPALTATORE	DIRETTORE DELLA PROGETTAZIONE	PROGETTISTA
Consorzio HIRPINIA AV Il Direttore Tecnico Ing. Vincenzo Morletto 10/06/2020	Il Responsabile integrazione fra le varie prestazioni specialistiche Ing. G. Casone	NETENGINEERING Dot. A. Pili

COMMESSA	LOTTO	FASE	ENTE	TIPO DOC.	OPERA/DISCIPLINA	PROGR.	REV.	SCALA:
IF28	01	E	ZZ	P8	IA01010	002	B	1:500

Rev.	Descrizione	Redatto	Data	Verificato	Data	Approvato	Data	Autorizzato	Data
A	Emesso per consegna	G. Di Pozzo	21/06/2020	A. Pili	21/06/2020	T. Finocchietti	21/06/2020	Ing. T. Finocchietti	
B	Recupero struttura	G. Di Pozzo	18/06/2020	A. Pili	08/06/2020	T. Finocchietti	08/06/2020		