
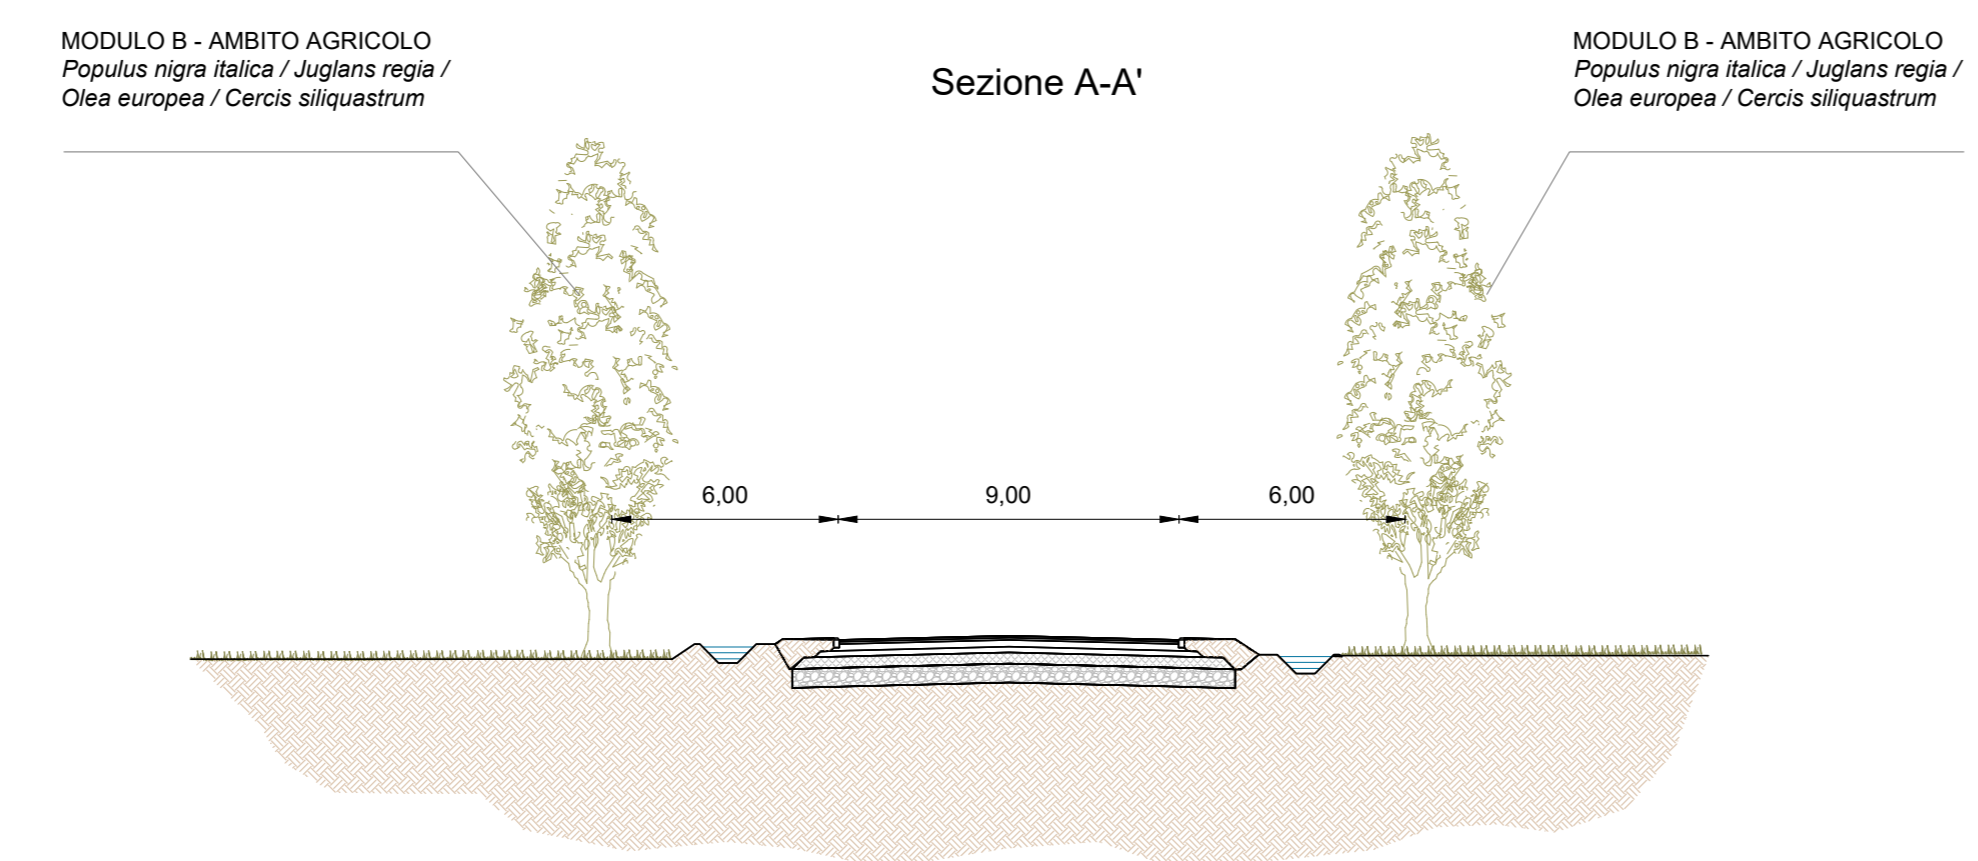


LEGGENDA

TIPOLOGIE di IMPIANTO	PATTERN D'IMPIANTO
MOD A	Stipe mista
MOD B	Filari alberati
MOD C	Fasce e macchie arbustive
MOD D	Fasce o macchie arbustive e arboree
MOD E	Fasce o macchie arbustive e arboree (prevalenza prato)
MOD F	Sistemazione vegetazione spontanea
	Isosemina
	Cribwall

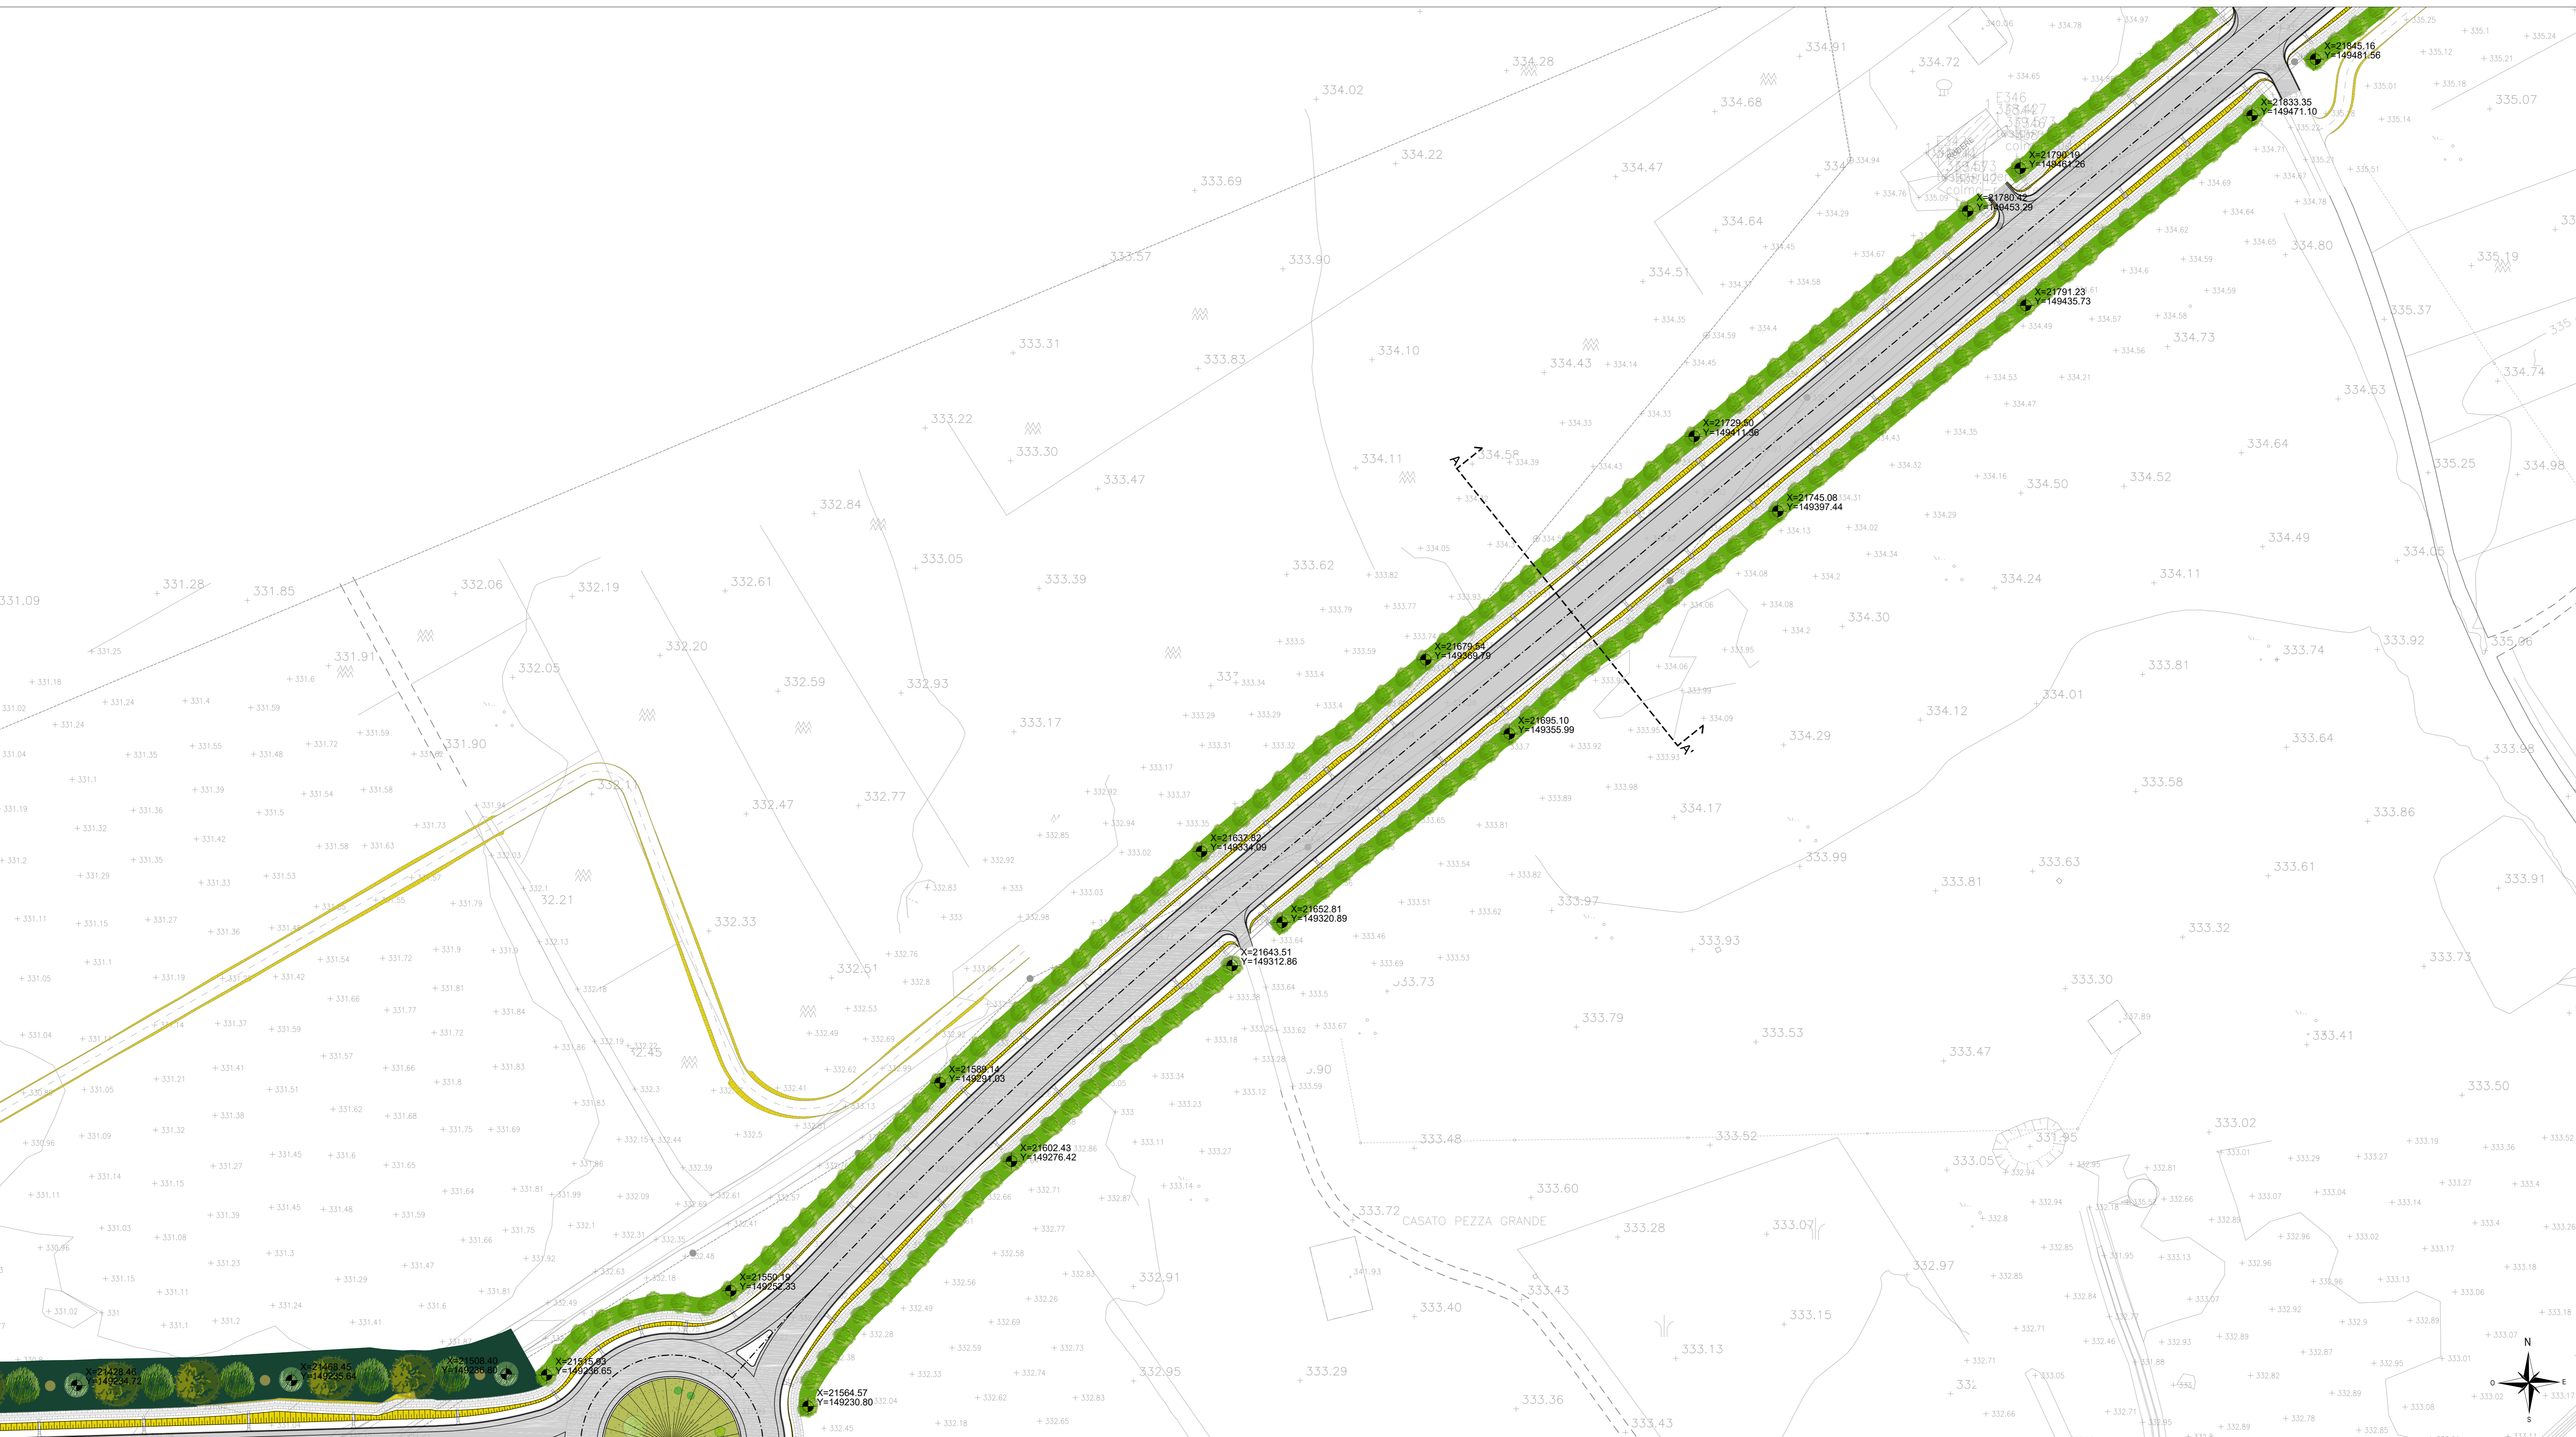

COMMITTENTE:
RFI
 RETE FERROVIARIA ITALIANA
 GRUPPO FERROVIE DELLO STATO ITALIANE

DIREZIONE LAVORI:
ITALFERR
 GRUPPO FERROVIE DELLO STATO ITALIANE

APPALTATORE:
HirpiniaAV
 SOCI:
salini impregio **ASTALDI**

PROGETTAZIONE:
 MANDATARIA:
ROKSOUL S.p.A. MANDANTI:
NETENGINEERING **Alpina** S.p.A.

PROGETTO ESECUTIVO

ITINERARIO NAPOLI - BARI
RADDOPPIO TRATTA APICE - ORSARA
I LOTTO FUNZIONALE APICE - HIRPINIA
 MITIGAZIONI AMBIENTALI

OPERE A VERDE
 IA01 - TRATTA DA KM 0+000 A KM 1+800
 Planimetria di dettaglio e sezione opere a verde - Tav. 3

APPALTATORE	DIRETTORE DELLA PROGETTAZIONE	PROGETTISTA
Consorzio HIRPINIA AV Il Direttore Tecnico Ing. Vincenzo Moretto 10/06/2020	Il Responsabile integrazione fra le varie prestazioni specialistiche Ing. G. Casone	NETENGINEERING Dot. A. Pili

COMMESSA	LOTTO	FASE	ENTE	TIPO DOC.	OPERA/DISCIPLINA	PROGR.	REV.	SCALA:
IF28	01	E	ZZ	P8	IA0100	003	B	1:500

Rev.	Descrizione	Redatto	Data	Verificato	Data	Approvato	Data	Autorizzato	Data
A	Elaborazione progetto	G. Di Pizzo	10/06/2020	A. Pili	10/06/2020	T. Finocchietti	10/06/2020	Ing. T. Finocchietti	
B	Recupero struttura	G. Di Pizzo	10/06/2020	A. Pili	10/06/2020	T. Finocchietti	10/06/2020		