
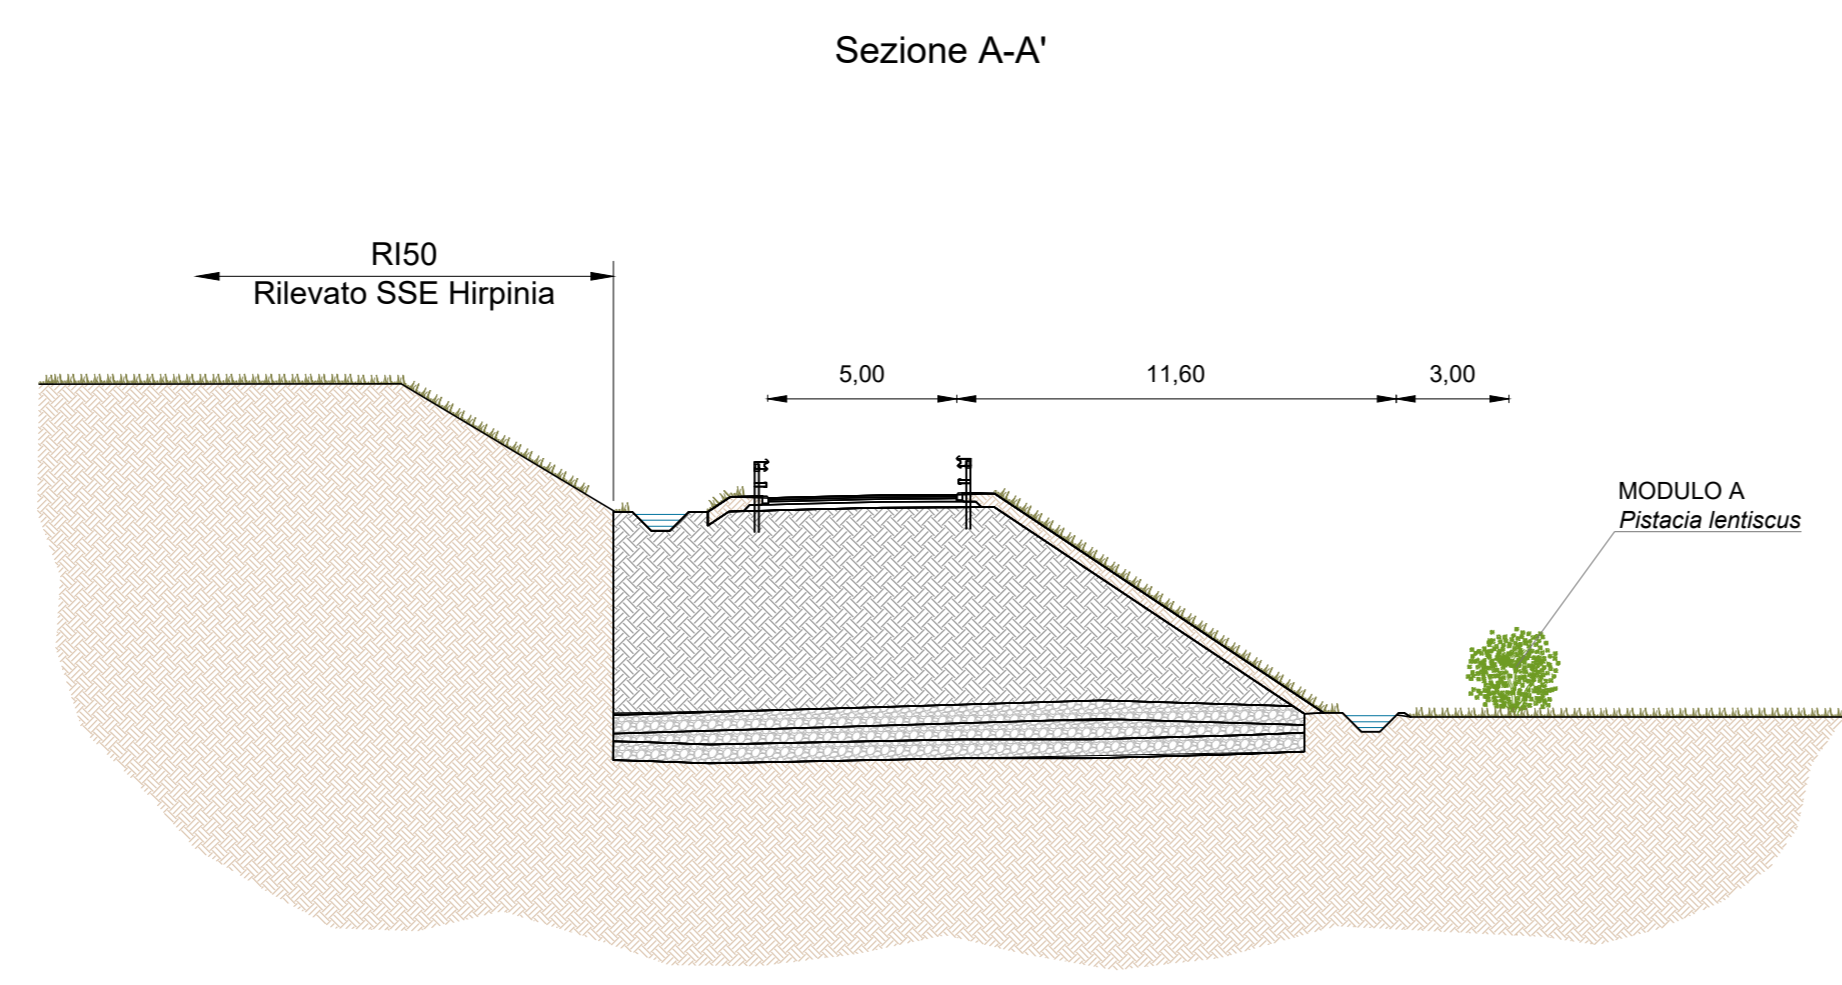


LEGGENDA

TIPOLOGIE di IMPIANTO	PATTERN D'IMPIANTO
MOD A Slope mista	
MOD B Filari alberati	
MOD C Fasce e macchie arbustive	
MOD D Fasce o macchie arbustive e arboree	
MOD E Fasce o macchie arbustive e arboree (prevalenza prato)	
MOD F Sistemazione vegetazione spondale	
	Muro a secco
	Cribwall

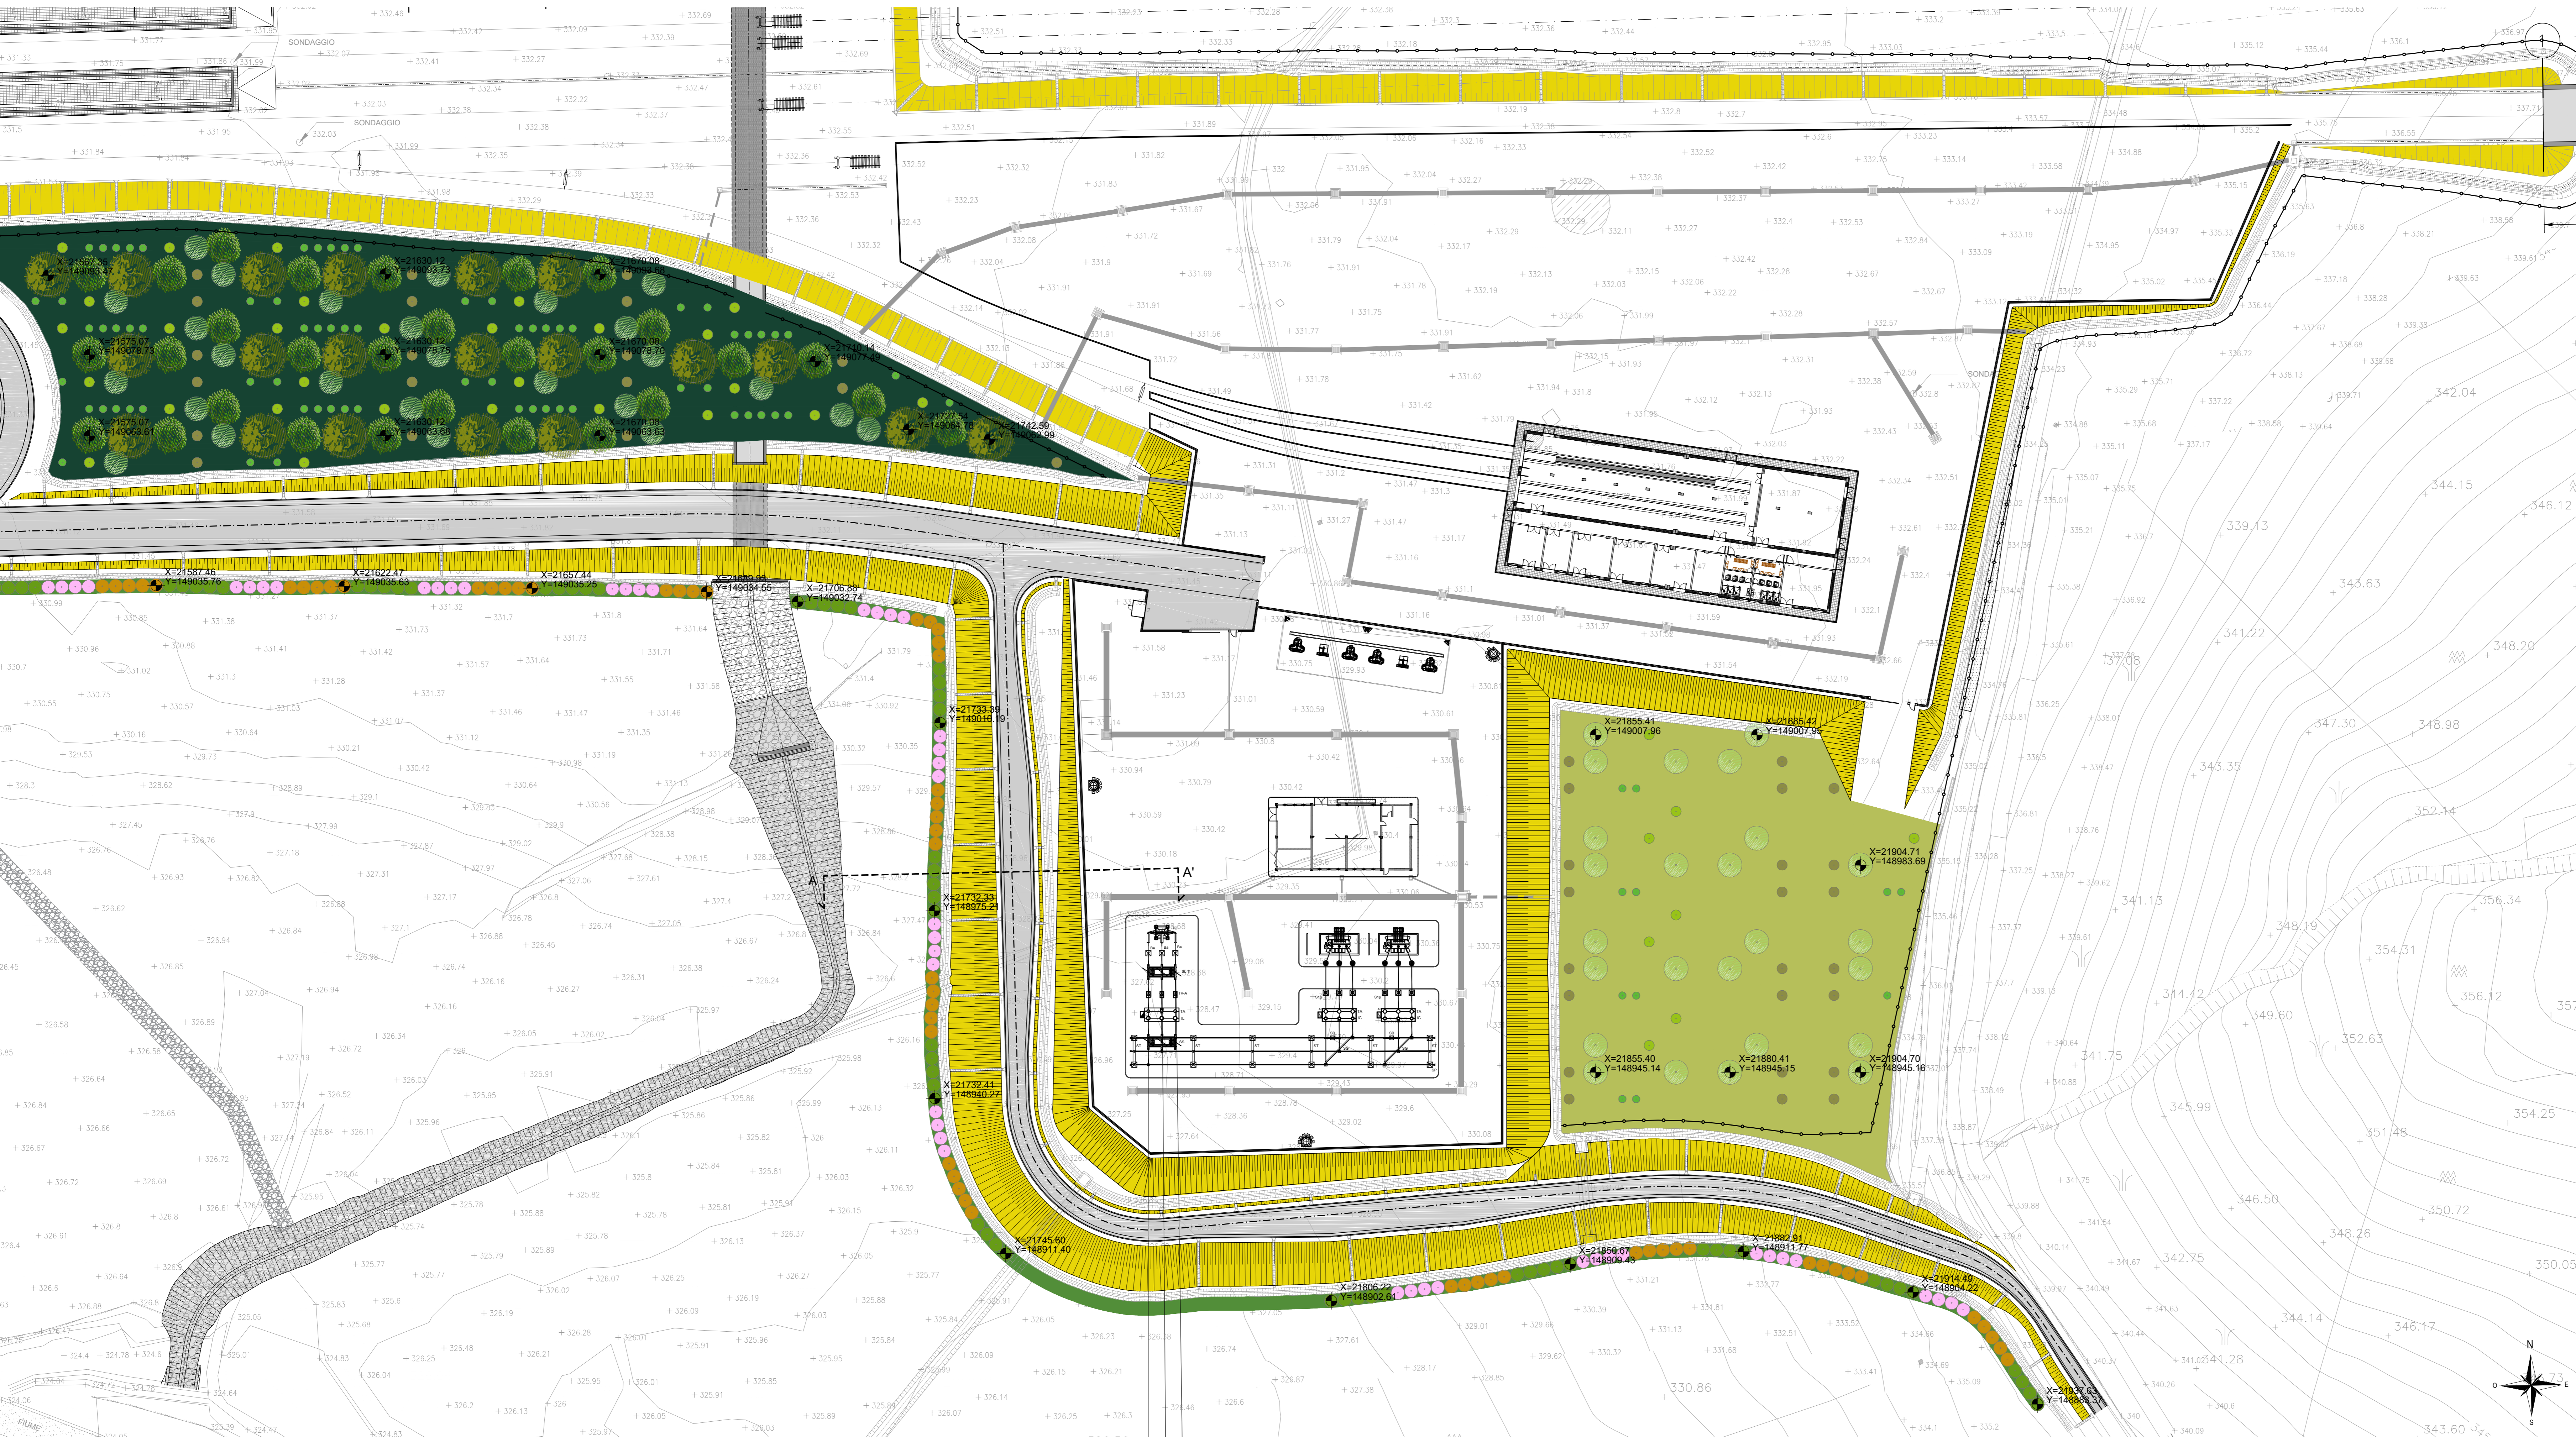

COMMITTENTE:
RFI
 RETE FERROVIARIA ITALIANA
 GRUPPO FERROVIE DELLO STATO ITALIANE

DIREZIONE LAVORI:
ITALFERR
 GRUPPO FERROVIE DELLO STATO ITALIANE

APPALTATORE:
Hirpinia AV

CONSORZIO:
salini impregio

PROGETTAZIONE:
 MANDATARIA:
ROCKSOIL s.p.a.

MANDANTI:
NET engineering **Alpina** s.p.a.

PROGETTO ESECUTIVO

ITINERARIO NAPOLI - BARI
RADDOPPIO TRATTA APICE - ORSARA
I LOTTO FUNZIONALE APICE - HIRPINIA
 MITIGAZIONI AMBIENTALI
 OPERE A VERDE
 IA01 - TRATTA DA KM 0+000 A KM 1+800
 Planimetria di dettaglio e sezione opere a verde - Tav. 4

APPALTATORE	DIRETTORE DELLA PROGETTAZIONE	PROGETTISTA
Consorzio HIRPINIA AV Il Direttore Tecnico Ing. Vincenzo Merello 10/06/2020	Il Responsabile integrazione fra le varie prestazioni specialistiche Ing. G. Casiani	NET engineering Dot. A. Pili

COMMESSA	LOTTO	FASE	ENTE	TIPO DOC.	OPERA/DISCIPLINA	PROGR.	REV.	SCALA
IF28	01	E	ZP	8	IA0100	004	B	1:500

Rev.	Descrizione	Redatto	Data	Verificato	Data	Approvato	Data	Autorizzato	Data
A	Emissione per consegna	G. Di Paolo	21/05/2020	A. Pili	21/05/2020	T. Finocchietti	21/05/2020	Ing. T. Finocchietti	21/05/2020
B	Recupero struttura	G. Di Paolo	10/06/2020	A. Pili	10/06/2020	T. Finocchietti	10/06/2020		10/06/2020