


LEGENDA

TIPOLOGIE DI IMPIANTO	PATTERN D'IMPIANTO
MOD A Siepe mista	[Pattern]
MOD B Filari alberati	[Pattern]
MOD C Fasce e macchie arbustive	[Pattern]
MOD D Fasce o macchie arbustive e arboree	[Pattern]
MOD E Fasce o macchie arbustive e arboree (prevalenza prato)	[Pattern]
MOD F Sistemazione vegetazione spontanea	[Pattern]
Mossemina	[Pattern]
Cribwall	[Pattern]

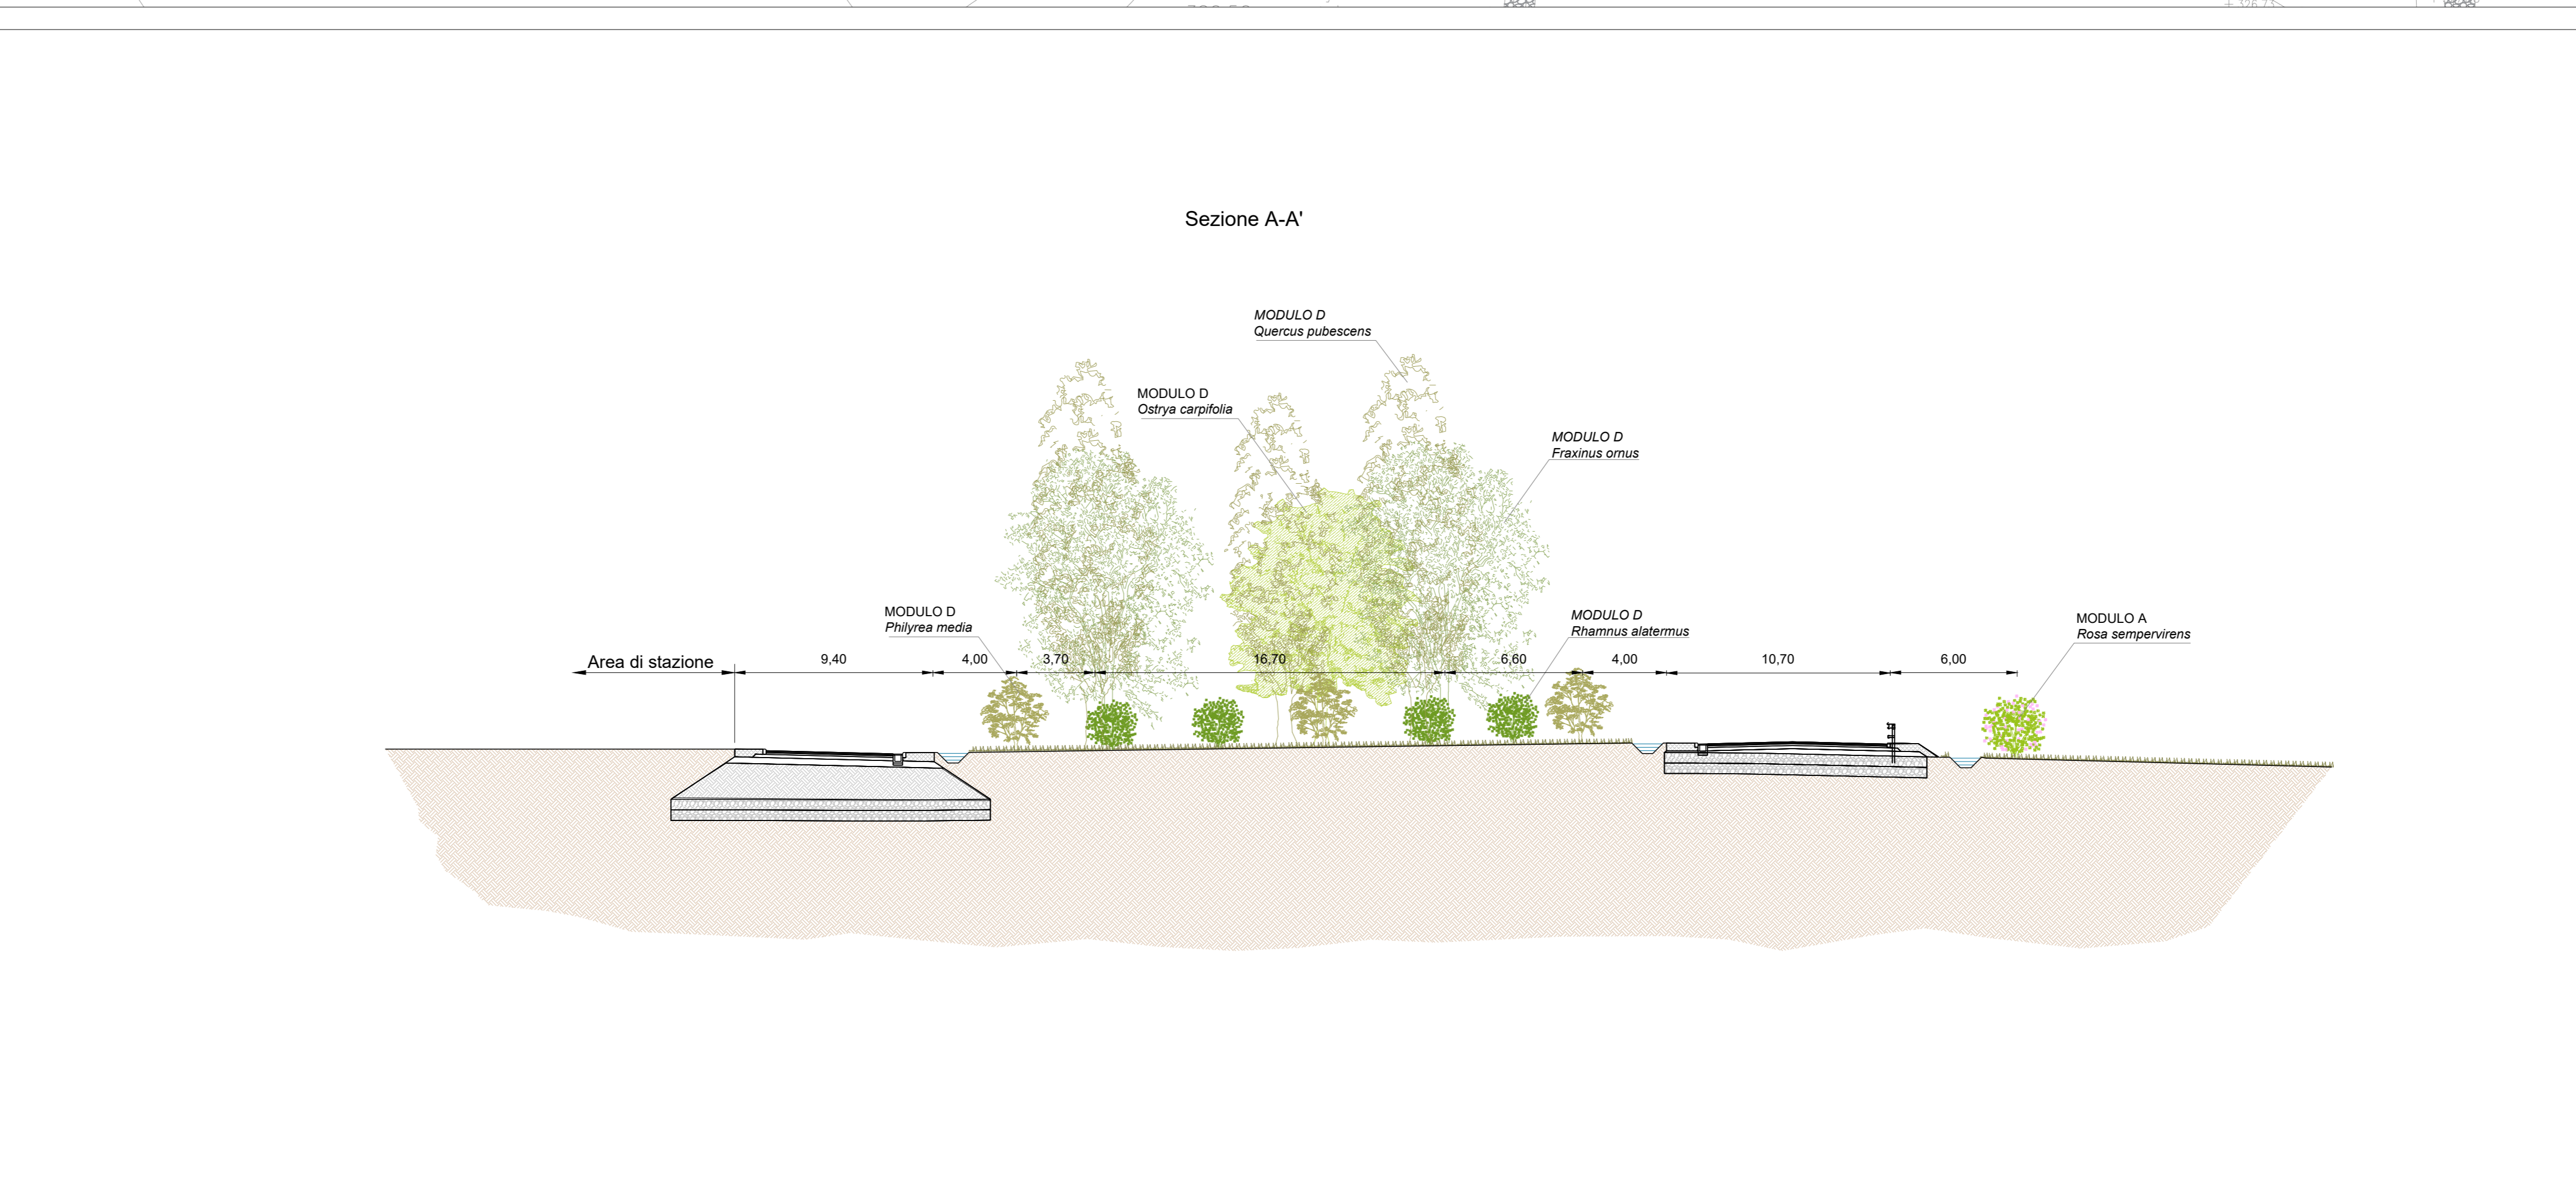

COMMITTENTE: RFI - GRUPPO FERROVIARIA ITALIANA

DIREZIONE LAVORI: ITALFER - GRUPPO FERROVIE DELLO STATO ITALIANE

APPALTATORE: HirpiniaAV

CONSORZIO: salini impregio

PROGETTAZIONE: ROXSOUL S.p.A.

MANDATARI: NETENGINEERING, Alpina s.p.a.

PROGETTO ESECUTIVO

ITINERARIO NAPOLI - BARI
RADDOPPIO TRATTA APICE - ORSARA
I LOTTO FUNZIONALE APICE - HIRPINIA
MITIGAZIONI AMBIENTALI

OPERE A VERDE
 IA01 - TRATTA DA KM 0+000 A KM 1+800
 Planimetria di dettaglio e sezione opere a verde - Tav. 5

APPALTATORE	DIRETTORE DELLA PROGETTAZIONE	PROGETTISTA
Consorzio HIRPINIA AV Il Direttore Tecnico Ing. Vincenzo Merello 10060020	Il Responsabile integrazione fra le varie prestazioni specialistiche Ing. G. Casone	NETENGINEERING Dot. A. Pili

COMMESSA	LOTTO	FASE	ENTE	TIPO DOC.	OPERA/DISCIPLINA	PROGR.	REV.	SCALA
IF28	01	E	ZZ	P8	IA01010	005	B	1:500

Rev.	Descrizione	Redatto	Data	Verificato	Data	Approvato	Data	Autorizzato	Data
A	Elaborazione progetto	G. Di Pozzo	10/05/2020	A. Pili	10/05/2020	T. Finocchietti	10/05/2020	Ing. T. Finocchietti	
B	Recupero struttura	G. Di Pozzo	10/05/2020	A. Pili	10/05/2020	T. Finocchietti	10/05/2020		

File: IF2801EZZP8IA010005B.dwg n. Elab.: -