


**LEGENDA**

TIPOLOGIE DI IMPIANTO	PATTERN D'IMPIANTO
MOD A	Stipe mista
MOD B	Filari alberati
MOD C	Fasce e macchie arbustive
MOD D	Fasce o macchie arbustive e arboree
MOD E	Fasce o macchie arbustive e arboree (prevalenza prato)
MOD F	Sistemazione vegetazione spondale
	Mossemina
	Cribwall

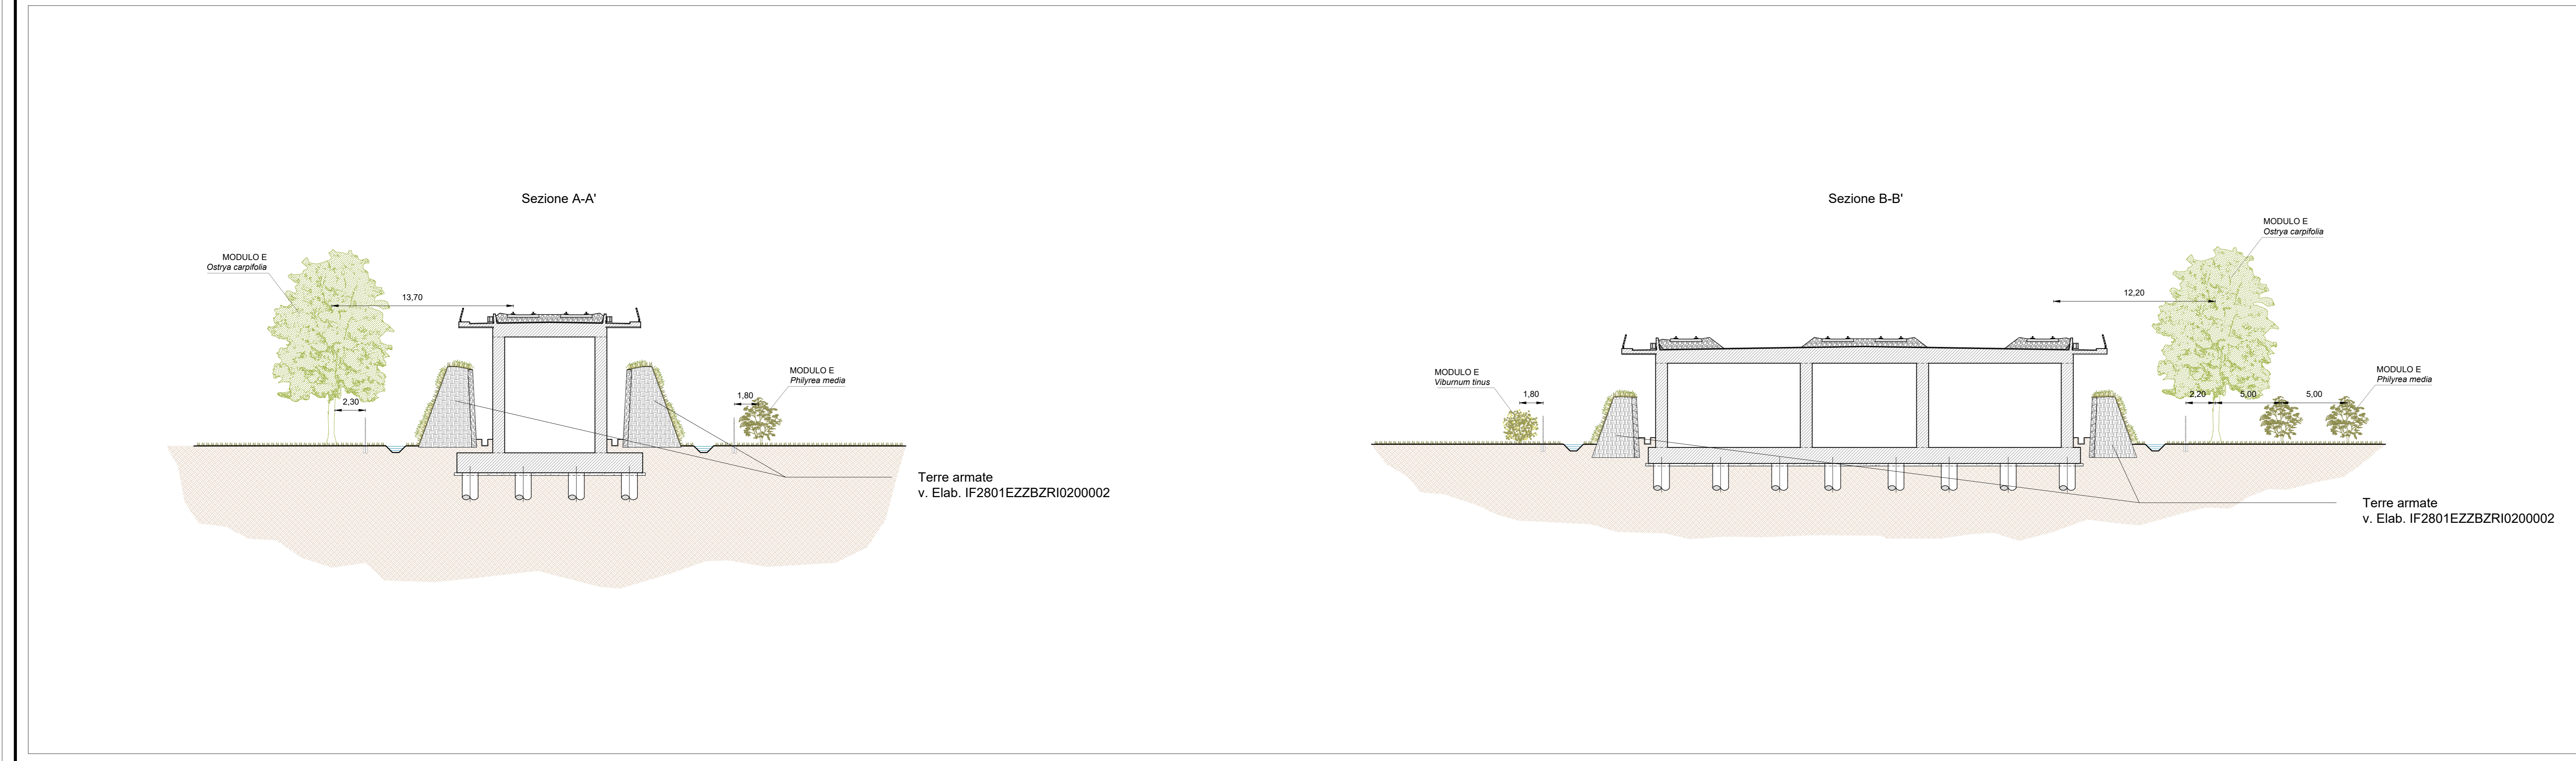

**COMMITTENTE:** RFI - RETE FERROVIARIA ITALIANA - GRUPPO FERROVIE DELLO STATO ITALIANO

**DIREZIONE LAVORI:** ITALFER - GRUPPO FERROVIE DELLO STATO ITALIANO

**APPALTATORE:** HirpiniaAV

**CONSORZIO:** salini impregio, ASTALDI

**PROGETTAZIONE:** MANDATARIA: ROCKSOUL S.p.A. MANDANTI: NETENGINEERING, Alpina S.p.A.

**PROGETTO ESECUTIVO**

**ITINERARIO NAPOLI - BARI**  
**RADDOPPIO TRATTA APICE - ORSARA**  
**I LOTTO FUNZIONALE APICE - HIRPINIA**  
**MITIGAZIONI AMBIENTALI**

**OPERE A VERDE**  
 IA01 - TRATTA DA KM 0+000 A KM 1+800  
 Planimetria di dettaglio e sezione opere a verde - Tav. 6

APPALTATORE	DIRETTORE DELLA PROGETTAZIONE	PROGETTISTA
Consorzio HIRPINIA AV Il Direttore Tecnico Ing. Vincenzo Morillo 10/06/2020	Il Responsabile integrazione fra le varie prestazioni specialistiche Ing. G. Casone	NETENGINEERING Dot. A. Pili

COMMESSA	LOTTO	FASE	ENTE	TIPO DOC.	OPERA/DISCIPLINA	PROGR.	REV.	SCALA:
IF28	01	E	ZZ	P8	IA0100	006	B	1:500

Rev.	Descrizione	Redatto	Data	Verificato	Data	Approvato	Data	Autorizzato	Data
A	Ensema per consegna	G. Di Pozzo	21/05/20	A. Pili	21/05/20	T. Finocchietti	21/05/20	Ing. T. Finocchietti	
B	Recupero struttura	G. Di Pozzo	10/06/20	A. Pili	10/06/20	T. Finocchietti	10/06/20		

File: IF2801EZZBZRI0100006B.dwg n. Elab.: -