



LEGGENDA

TIPOLOGIE DI IMPIANTO	PATTERN D'IMPIANTO
MOD A	Stipe mista
MOD B	Filari alberati
MOD C	Fasce e macchie arbustive
MOD D	Fasce o macchie arbustive e arboree
MOD E	Fasce o macchie arbustive e arboree (prevalenza prato)
MOD F	Sistemazione vegetazione spontanea
	Isosemina
	Cribwall

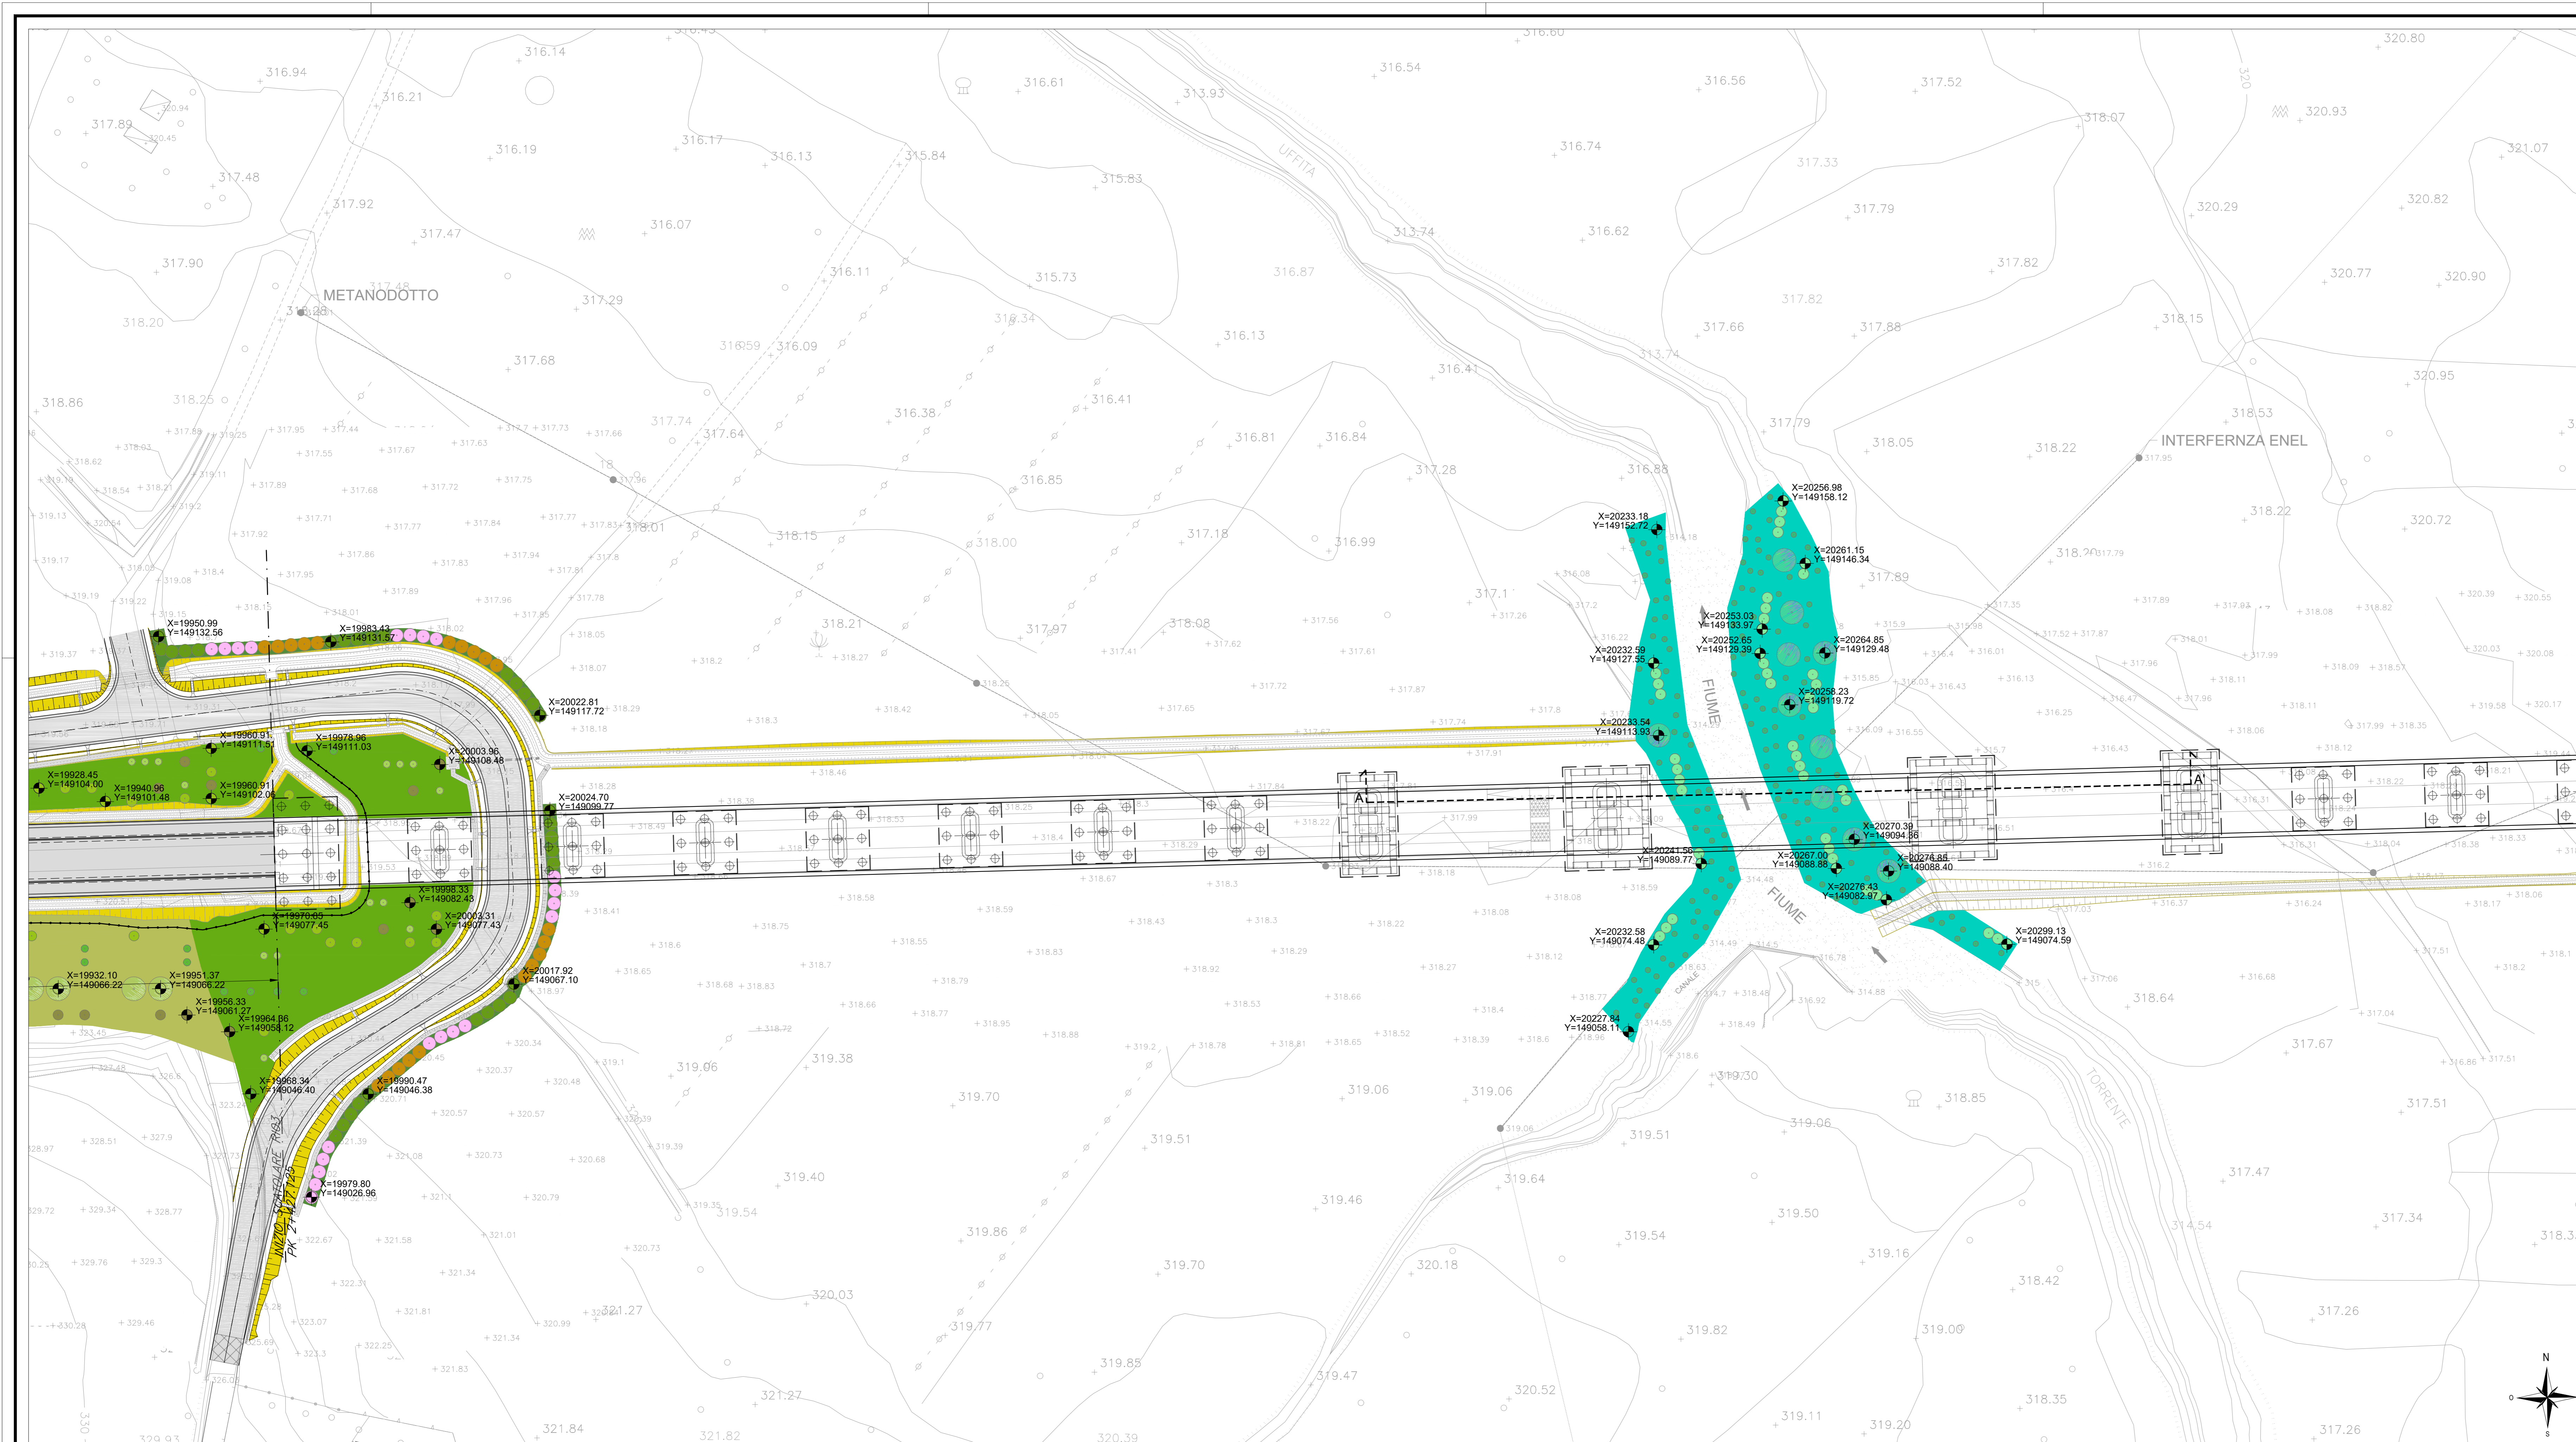

Sezione A-A'

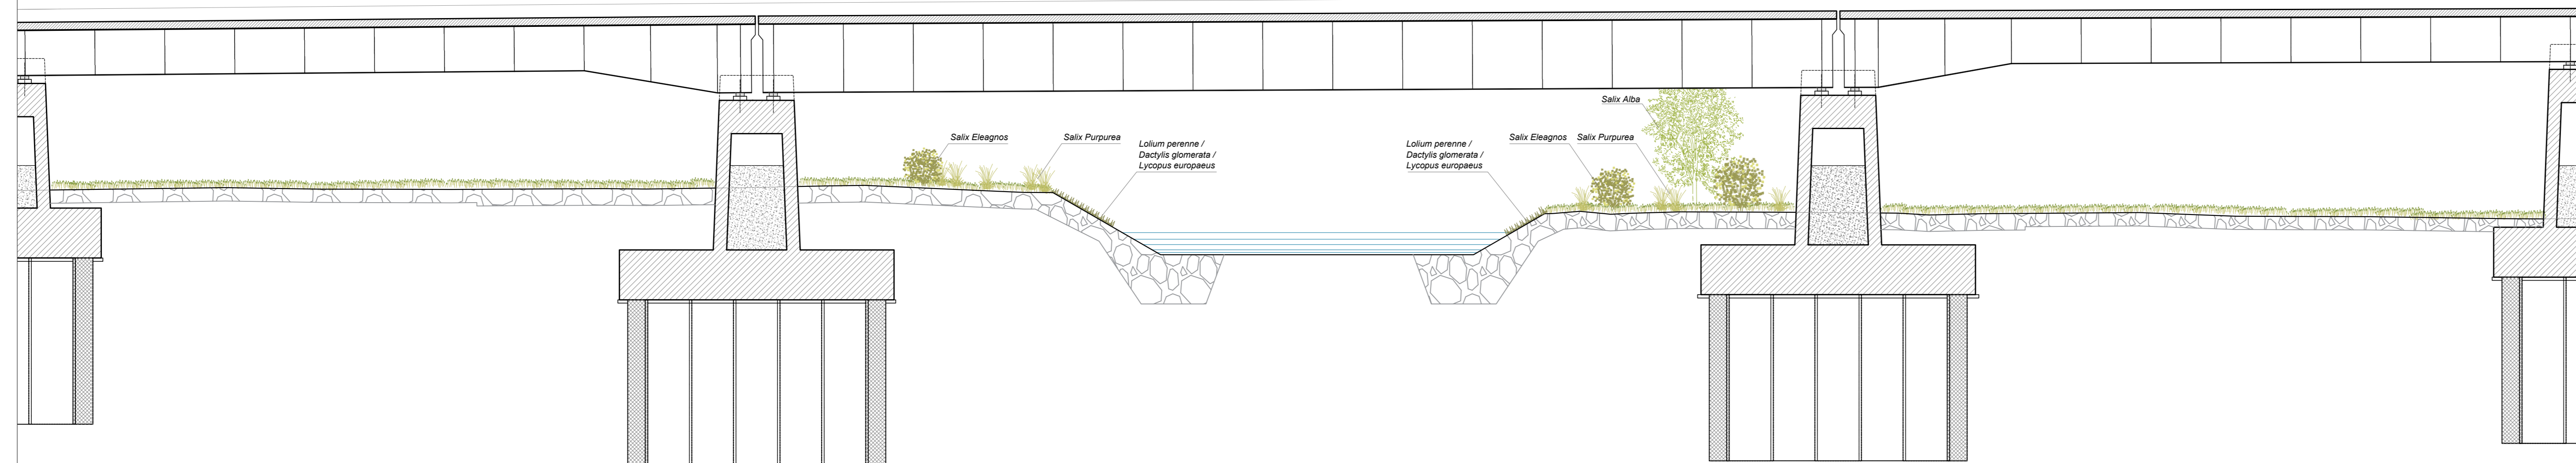

COMMITTENTE:
RFI
 GRUPPO FERROVIE DELLO STATO ITALIANE

DIREZIONE LAVORI:
ITALFERR
 GRUPPO FERROVIE DELLO STATO ITALIANE

APPALTATORE:
HirpiniaAV

SOCCO:
salini impregio **ASTALDI**

PROGETTAZIONE:
 MANDATARIA:
ROKSOUL S.p.A.

MANDANTI:
NETENGINEERING **Alpina** S.p.A.

PROGETTO ESECUTIVO

ITINERARIO NAPOLI - BARI
RADDOPPIO TRATTA APICE - ORSARA
I LOTTO FUNZIONALE APICE - HIRPINIA
 MITIGAZIONI AMBIENTALI

OPERE A VERDE
 IA02 - TRATTA DA KM 2+050 A KM 3+700
 Planimetria di dettaglio e sezione opere a verde - Tav. 1

APPALTATORE	DIRETTORE DELLA PROGETTAZIONE	PROGETTISTA
Consorzio HIRPINIA AV Il Direttore Tecnico Ing. Vincenzo Morillo 10/06/2020	Il Responsabile integrazione fra le varie prestazioni specialistiche Ing. G. Casone	NETENGINEERING Dot. A. Pili

COMMESSA	LOTTO	FASE	ENTE	TIPO DOC.	OPERA/DISCIPLINA	PROGR.	REV.	SCALA:
IF28	01	E	ZZ	P8	IA0200	001	B	1:500

Rev.	Descrizione	Redatto	Data	Verificato	Data	Approvato	Data	Autorizzato	Data
A	Elaboro per consegna	G. Di Pozzo	21/06/20	A. Pili	21/06/20	T. Finocchietti	21/06/20	Ing. T. Finocchietti	
B	Recupero struttura	G. Di Pozzo	19/06/20	A. Pili	09/06/20	T. Finocchietti	09/06/20		