



LEGGENDA

TIPOLOGIE DI IMPIANTO	PATTERN D'IMPIANTO
MOD A Slope mista	
MOD B Filari alberati	
MOD C Fasce e macchie arbustive	
MOD D Fasce o macchie arbustive e arboree	
MOD E Fasce o macchie arbustive e arboree (prevalenza prato)	
MOD F Sistemazione vegetazione spondale	
MOD G Irosminia	
MOD H Cribwall	

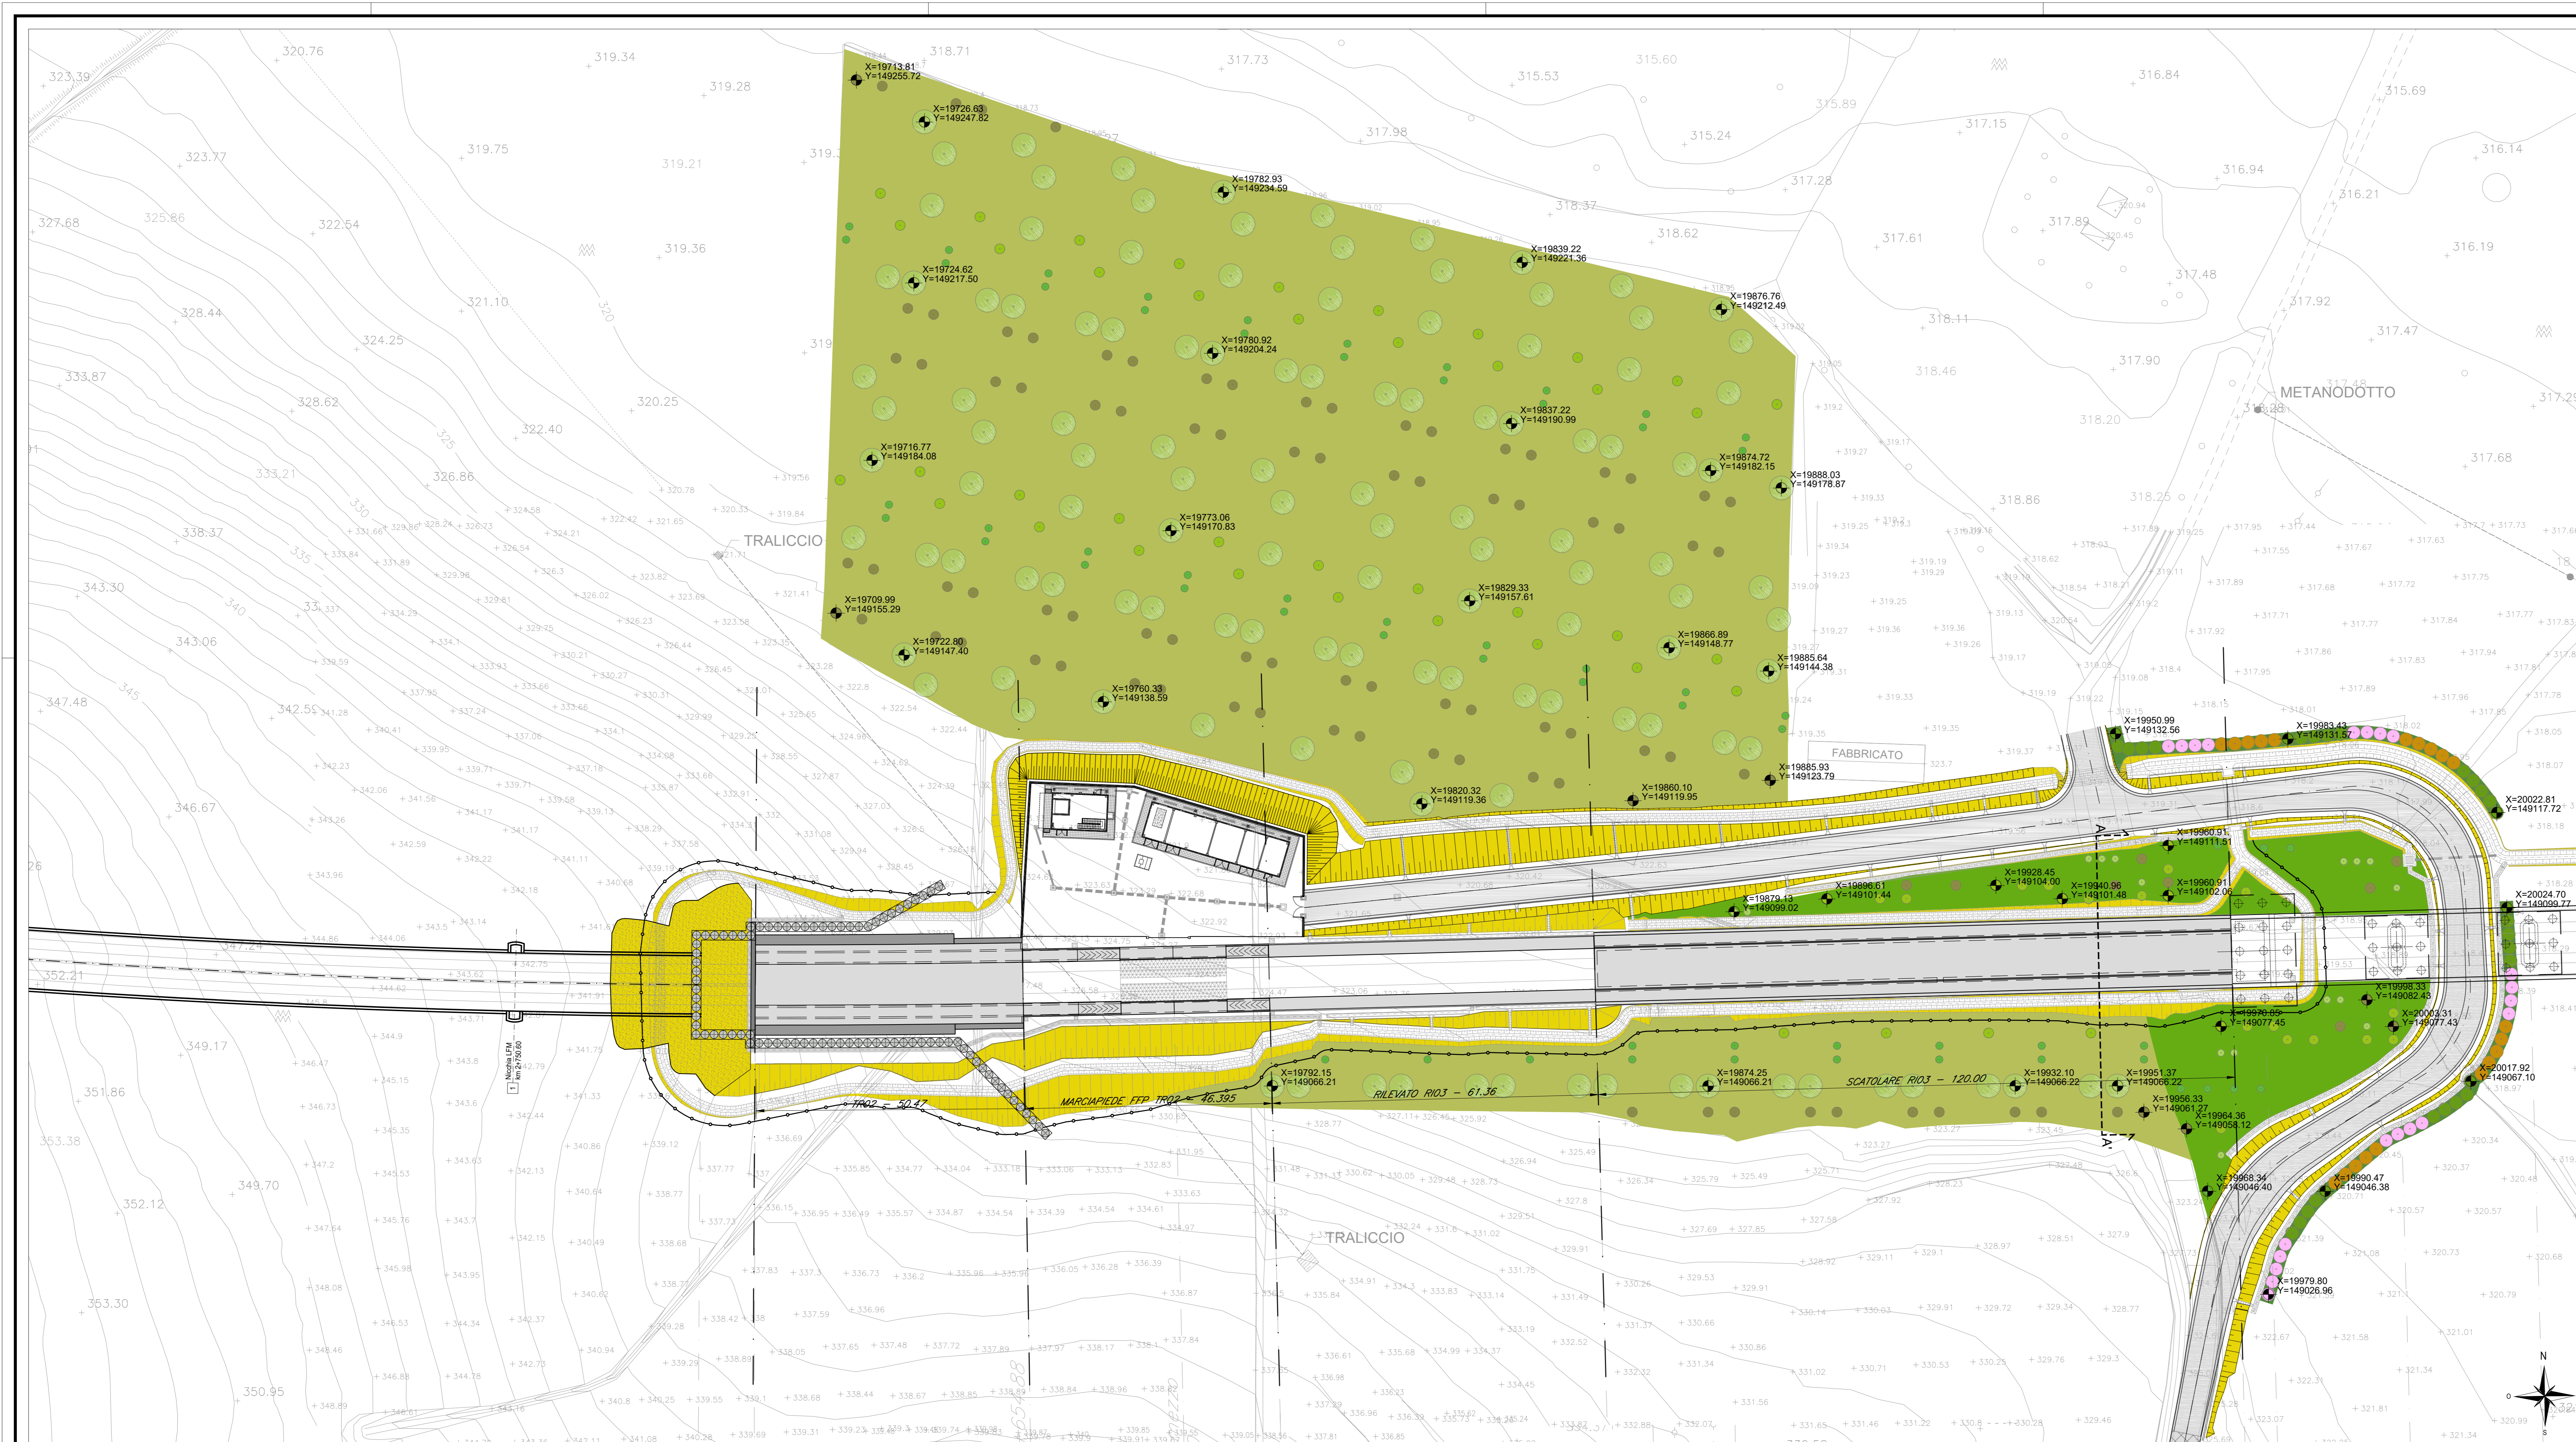

Sezione A-A'

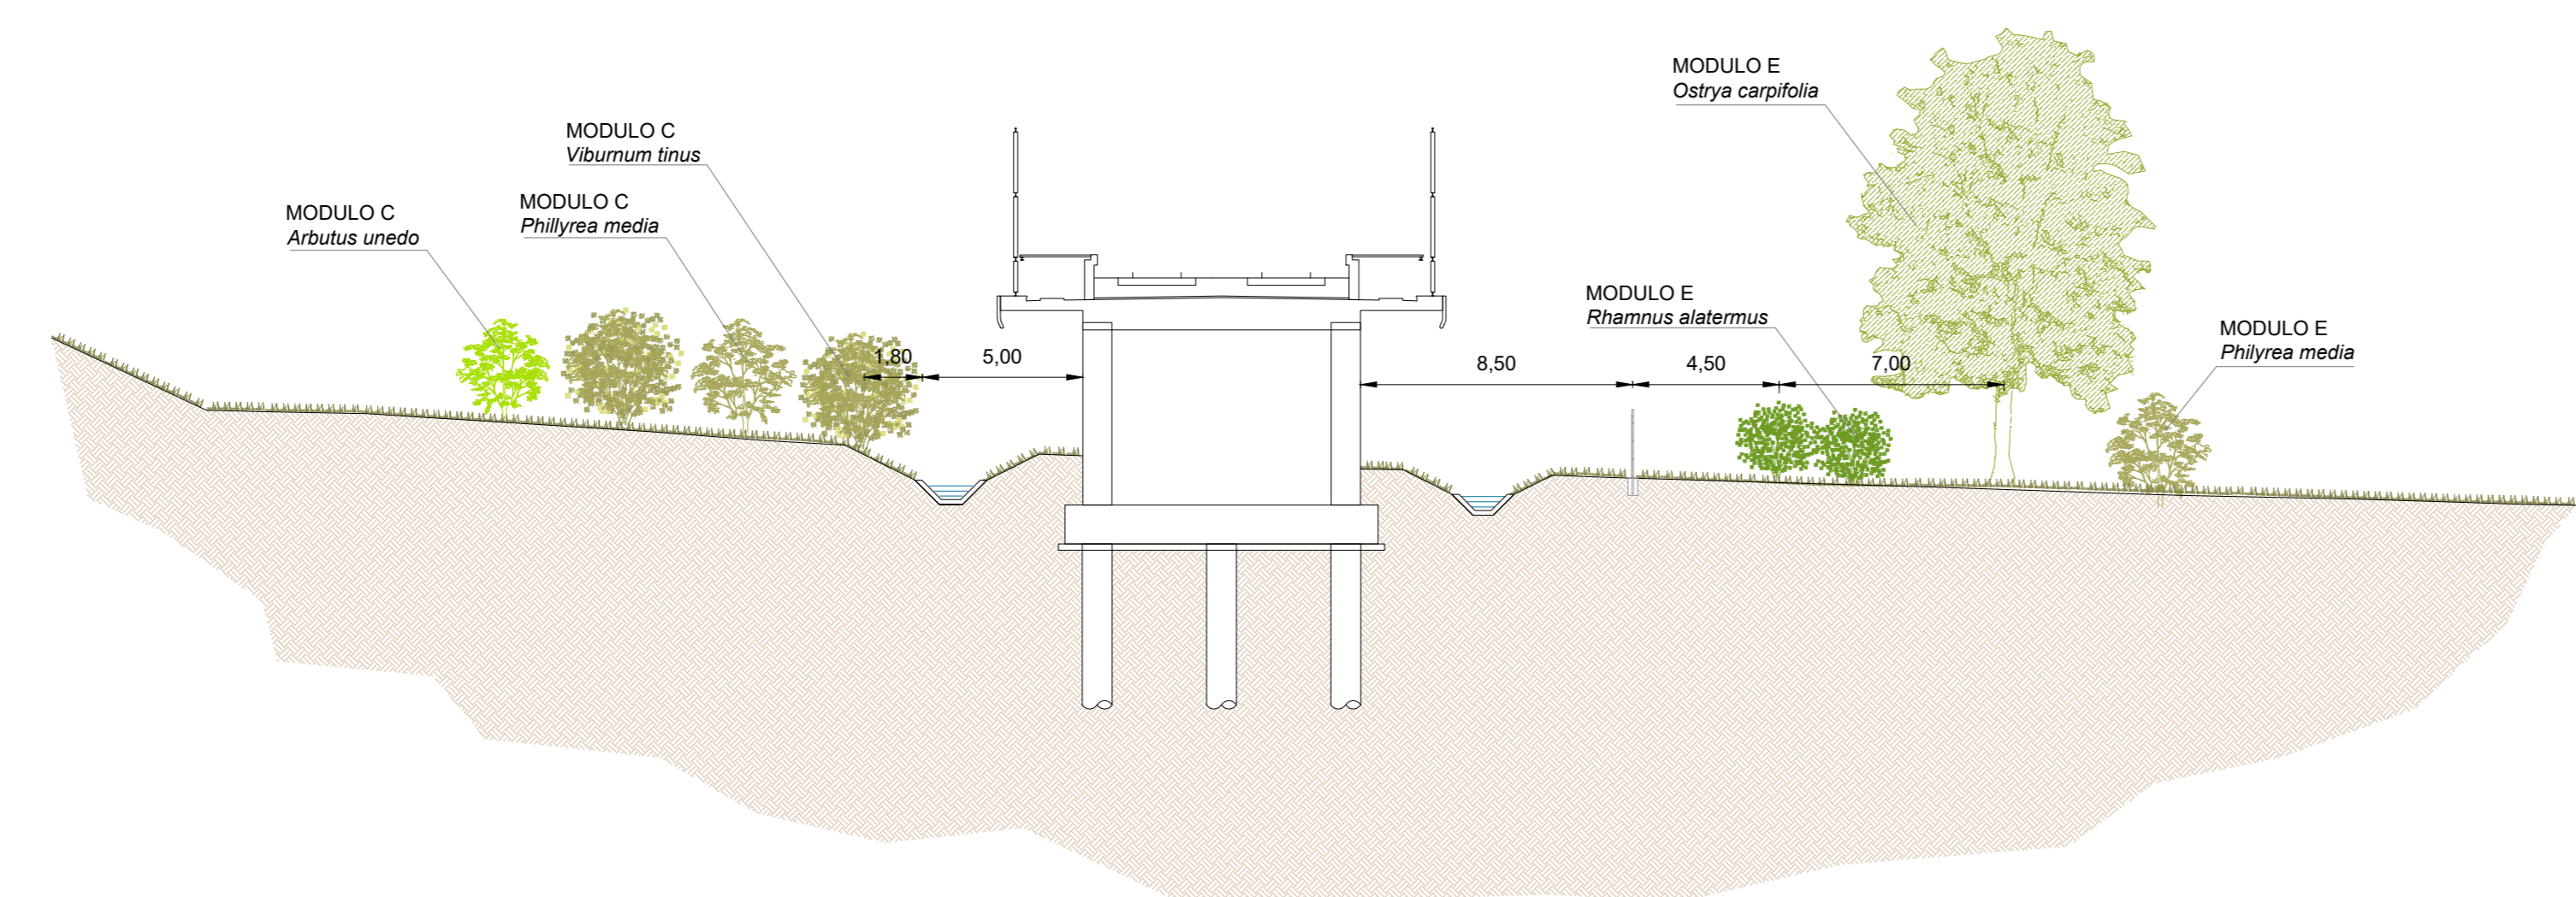

COMMITTENTE:
RFI
GRUPPO FERROVIARIO ITALIANO

DIREZIONE LAVORI:
ITALFERR
GRUPPO FERROVIE DELLO STATO ITALIANE

APPALTATORE:
HirpiniaAV

SOCC:
salini impregio **ASTALDI**

PROGETTAZIONE:
MANDATARIA:
ROKSOIL s.p.a.

MANDANTI:
NETENGINEERING **Alpina s.p.a.**

PROGETTO ESECUTIVO

ITINERARIO NAPOLI - BARI
RADDOPPIO TRATTA APICE - ORSARA
I LOTTO FUNZIONALE APICE - HIRPINIA
MITIGAZIONI AMBIENTALI
OPERE A VERDE
IA02 - TRATTA DA KM 2+050 A KM 3+700
Planimetria di dettaglio e sezione opere a verde - Tav. 2

APPALTATORE	DIRETTORE DELLA PROGETTAZIONE	PROGETTISTA
Consorzio HIRPINIA AV Il Direttore Tecnico Ing. Vincenzo Morillo 10/06/2020	Il Responsabile integrazione fra le varie prestazioni specialistiche Ing. G. Casone	NETENGINEERING Dot. A. Pili

COMMESSA	LOTTO	FASE	ENTE	TIPO DOC.	OPERA/DISCIPLINA	PROGR.	REV.	SCALA:
IF28	01	E	ZZ	P8	IA0200	002	B	1:500

Rev.	Descrizione	Redatto	Data	Verificato	Data	Approvato	Data	Autorizzato	Data
A	Elaborazione progetto	G. Di Paolo	10/06/2020	A. Pili	10/06/2020	T. Finocchietti	10/06/2020	Ing. T. Finocchietti	
B	Recupero struttura	G. Di Paolo	10/06/2020	A. Pili	10/06/2020	T. Finocchietti	10/06/2020		