


LEGGENDA

TIPOLOGIE DI IMPIANTO	PATTERN D'IMPIANTO
MOD A Siepe mista	
MOD B Filari alberati	
MOD C Fasce e macchie arbustive	
MOD D Fasce o macchie arbustive e arboree	
MOD E Fasce o macchie arbustive e arboree (prevalenza prato)	
MOD F Sistemazione vegetazione spondale	
Mossemina	
Cribwall	

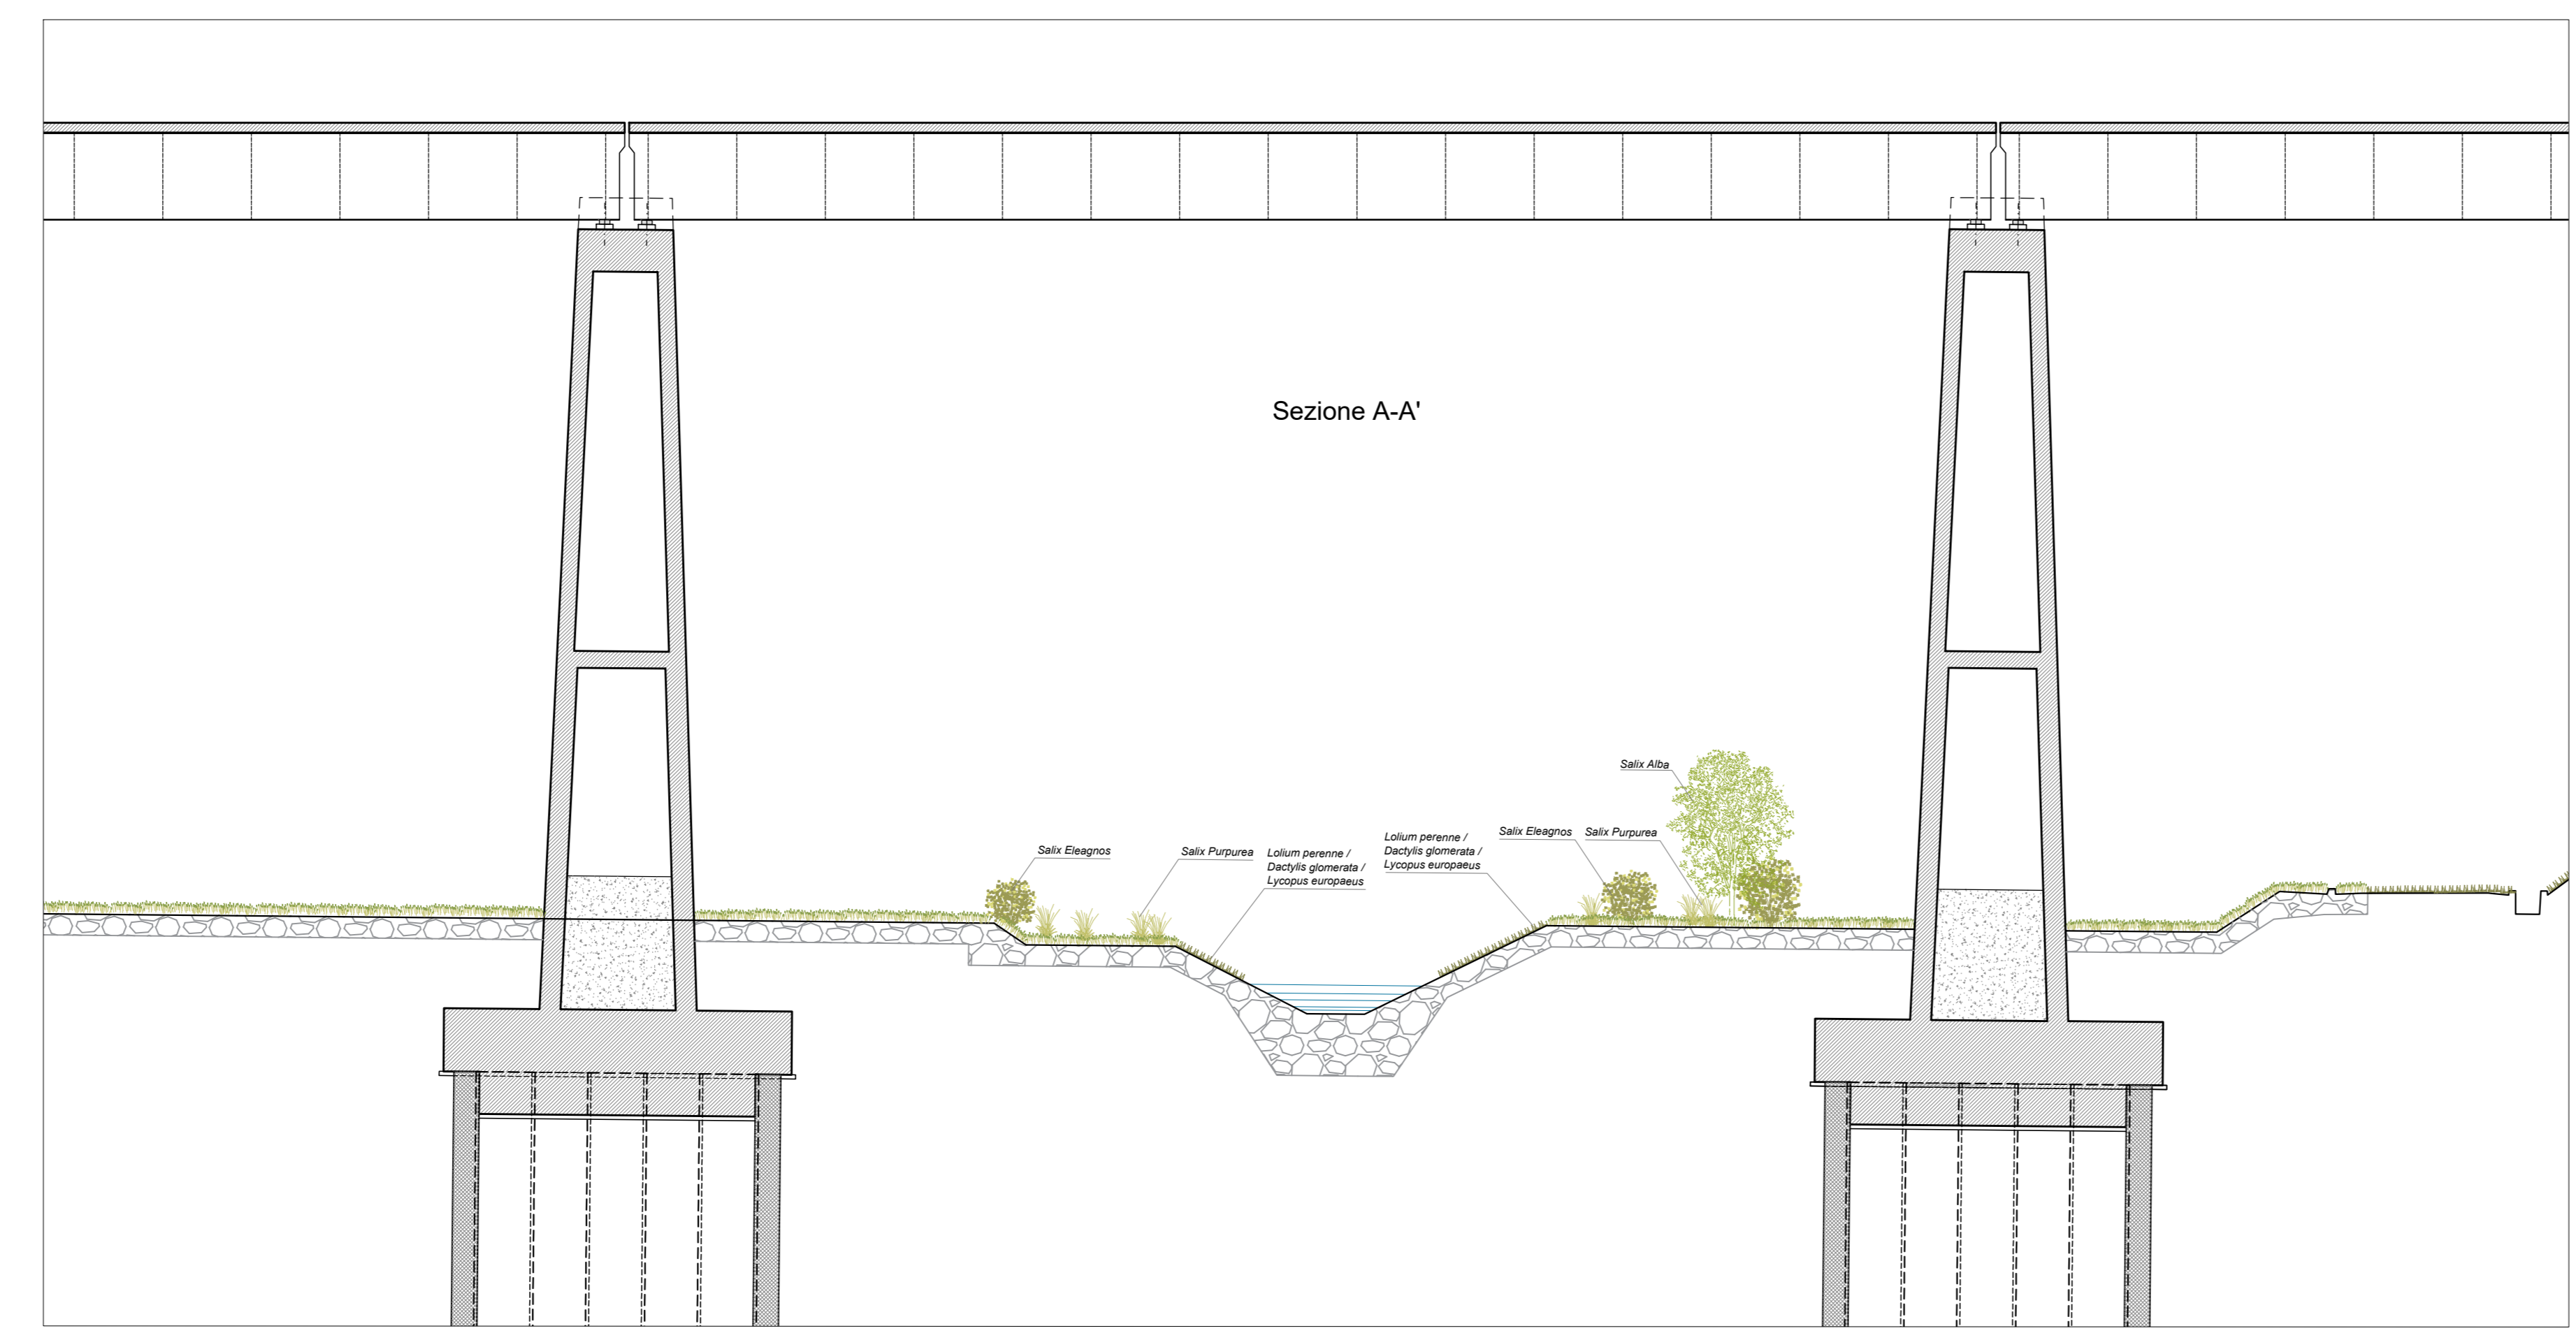

COMMITTENTE:
RFI
 GRUPPO FERROVIE DELLO STATO ITALIANO

DIREZIONE LAVORI:
ITALFERR
 GRUPPO FERROVIE DELLO STATO ITALIANO

APPALTATORE:
Hirpinia AV

SOCI:
salini impregio **ASTALDI**

PROGETTAZIONE:
 MANDATARIA: **ROKSOUL** S.p.A.

MANDANTI:
NETENGINEERING **Alpina** S.p.A.

PROGETTO ESECUTIVO

ITINERARIO NAPOLI - BARI
 RADDOPPIO TRATTA APICE - ORSARA
 I LOTTO FUNZIONALE APICE - HIRPINIA
 MITIGAZIONI AMBIENTALI

OPERE A VERDE
 IA07 - TRATTA DA KM 9+500 A KM 10+150
 Planimetria di dettaglio e sezione opere a verde

APPALTATORE	DIRETTORE DELLA PROGETTAZIONE	PROGETTISTA
Consorzio HIRPINIA AV Il Direttore Tecnico Ing. Vincenzo Morale 10/06/2020	Il Responsabile integrazione fra le varie prestazioni specialistiche Ing. G. Casone	NETENGINEERING Dot. A. Pili

COMMESSA	LOTTO	FASE	ENTE	TIPO DOC.	OPERA/DISCIPLINA	PROGR.	REV.	SCALA:
IF28	01	E	ZZ	P8	IA0700	001	B	1:500

Rev.	Descrizione	Redatto	Data	Verificato	Data	Approvato	Data	Autorizzato	Data
A	Esecutivo per consegna	G. Di Pozzo	10/06/2020	A. Pili	10/06/2020	T. Finocchietti	10/06/2020	Ing. T. Finocchietti	
B	Recupero struttura	G. Di Pozzo	10/06/2020	A. Pili	10/06/2020	T. Finocchietti	10/06/2020		