



LEGGENDA

TIPOLOGIE di IMPIANTO	PATTERN d'IMPIANTO
MOD A Slope mista	
MOD B Filari alberati	
MOD C Fasce e macchie arbustive	
MOD D Fasce o macchie arbustive e arboree	
MOD E Fasce o macchie arbustive e arboree (prevalenza prato)	
MOD F Sistemazione vegetazione spondale	
MOD G Iscroemina	
MOD H Cribwall	

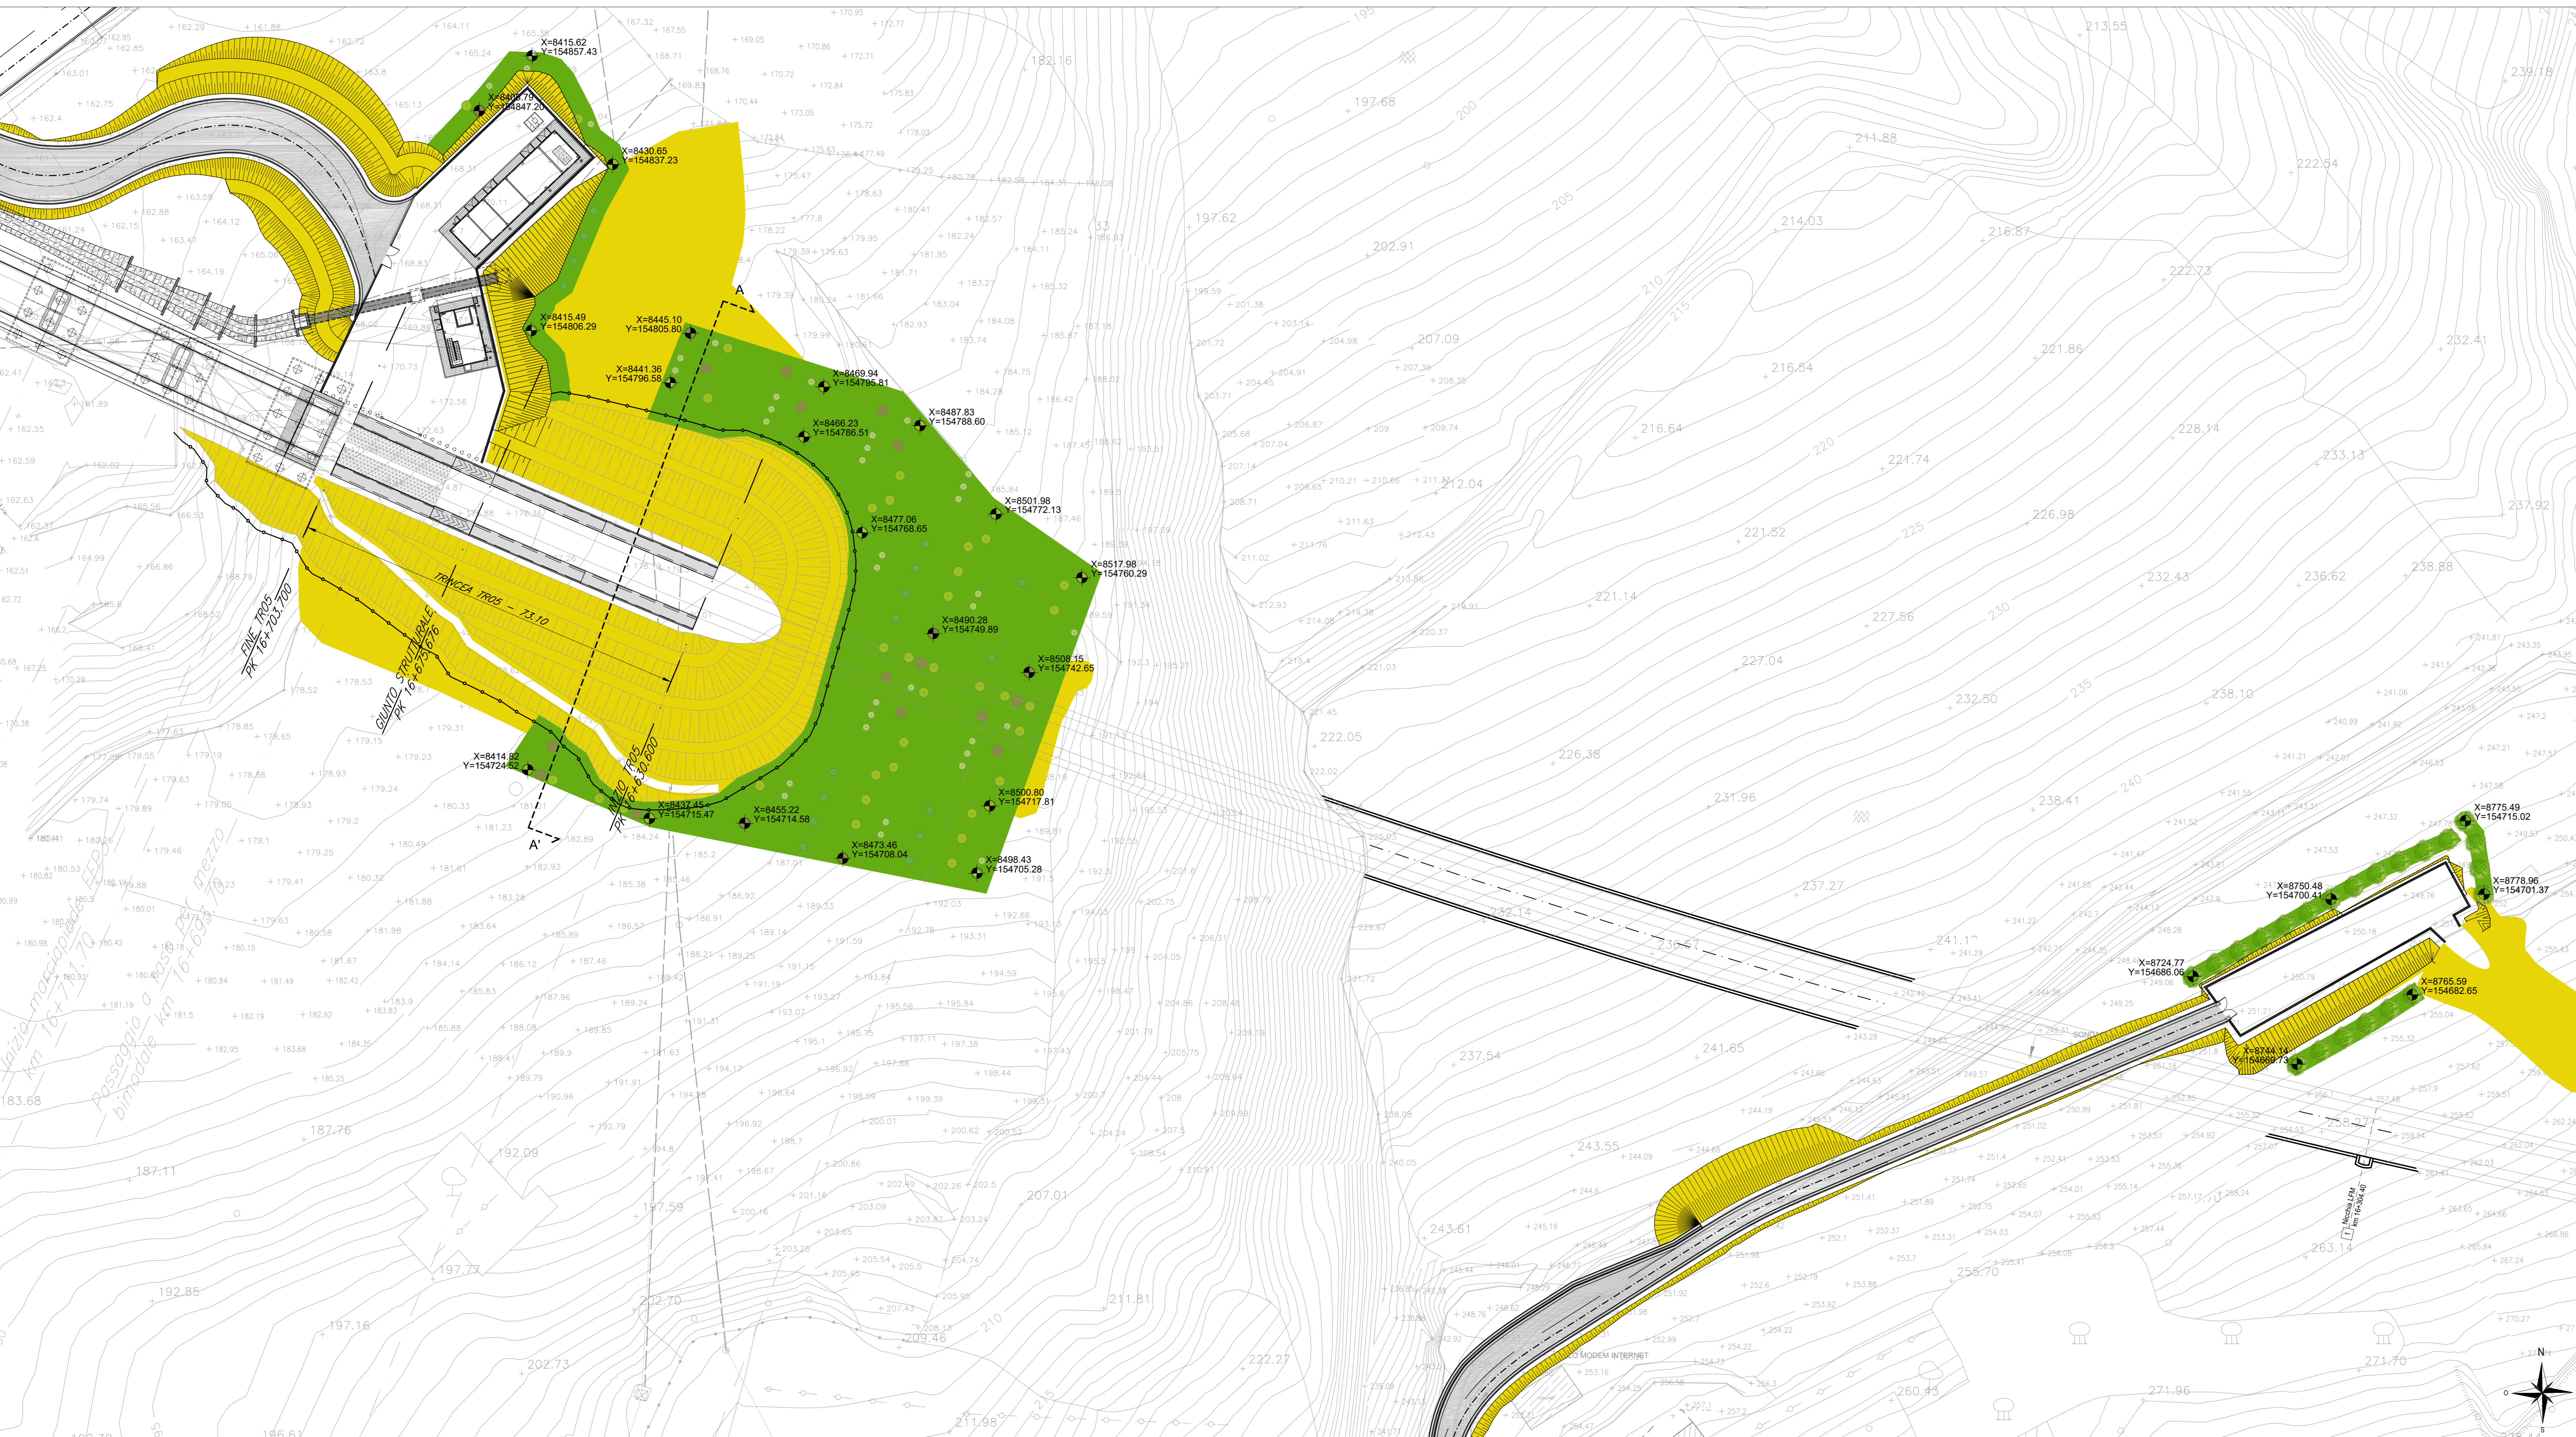

Sezione A-A'

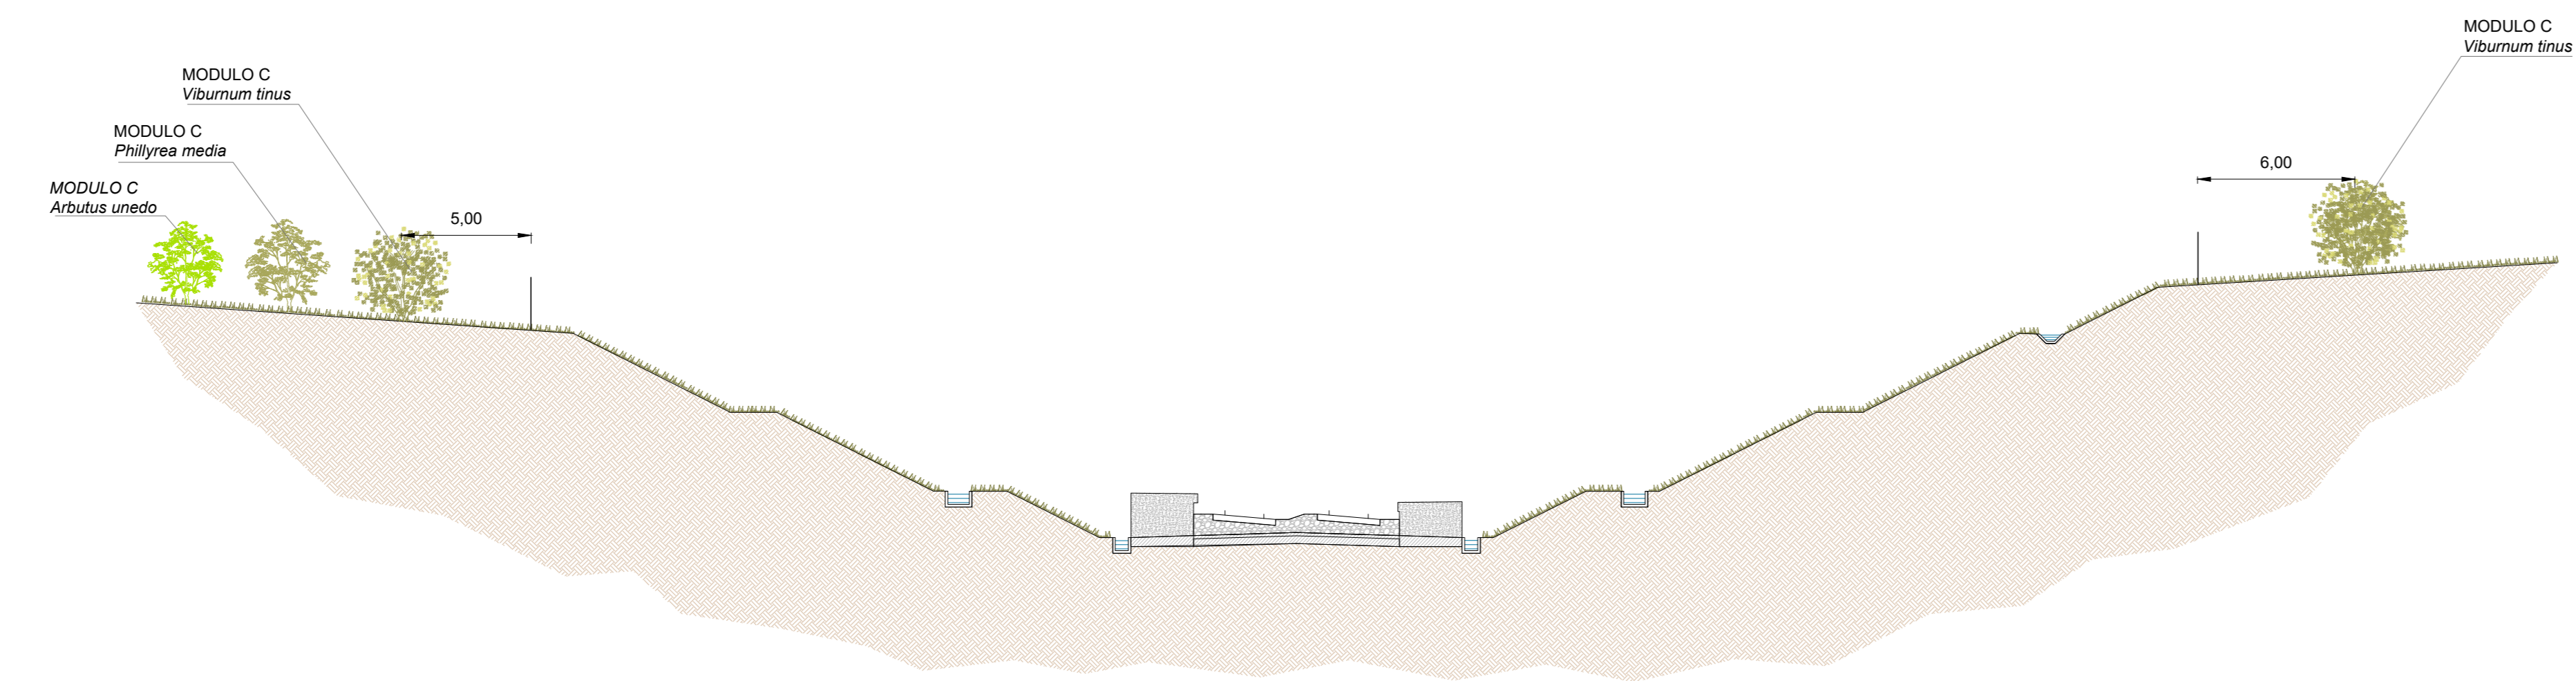

COMMITTENTE: **RFI** RETE FERROVIARIA ITALIANA - GRUPPO FERROVIE DELLO STATO ITALIANO

DIREZIONE LAVORI: **ITALFERR** GRUPPO FERROVIE DELLO STATO ITALIANO

APPALTATORE: **HirpiniaAV** SOCI: **salini impregio** **ASTALDI**

PROGETTAZIONE: **ROCKSOIL** s.p.a. MANDANTIA: **NETENGINEERING** **Alpina** s.p.a.

PROGETTO ESECUTIVO

ITINERARIO NAPOLI - BARI
RADDOPPIO TRATTA APICE - ORSARA
I LOTTO FUNZIONALE APICE - HIRPINIA
MITIGAZIONI AMBIENTALI

OPERE A VERDE
 IA10 - TRATTA DA KM 18+250 A KM 18+400
 Planimetria di dettaglio e sezione opere a verde - Tav. 1

APPALTATORE	DIRETTORE DELLA PROGETTAZIONE	PROGETTISTA
Consorzio HIRPINIA AV Il Direttore Tecnico Ing. Vincenzo Merello 10/06/2020	Il Responsabile integrazione fra le varie prestazioni specialistiche Ing. G. Casone	NETENGINEERING Dot. A. Pili

COMMESSA	LOTTO	FASE	ENTE	TIPO DOC.	OPERA/DISCIPLINA	PROGR.	REV.	SCALA
IF28	01	E	ZP8	IA1000	001	B	1:500	

Rev.	Descrizione	Redatto	Data	Verificato	Data	Approvato	Data	Autorizzato	Data
A	Emissione per consegna	G. Di Paolo	21/05/2020	A. Pili	21/05/2020	T. Finocchietti	21/05/2020	Ing. T. Finocchietti	
B	Recupero struttura	G. Di Paolo	10/06/2020	A. Pili	08/06/2020	T. Finocchietti	08/06/2020		