

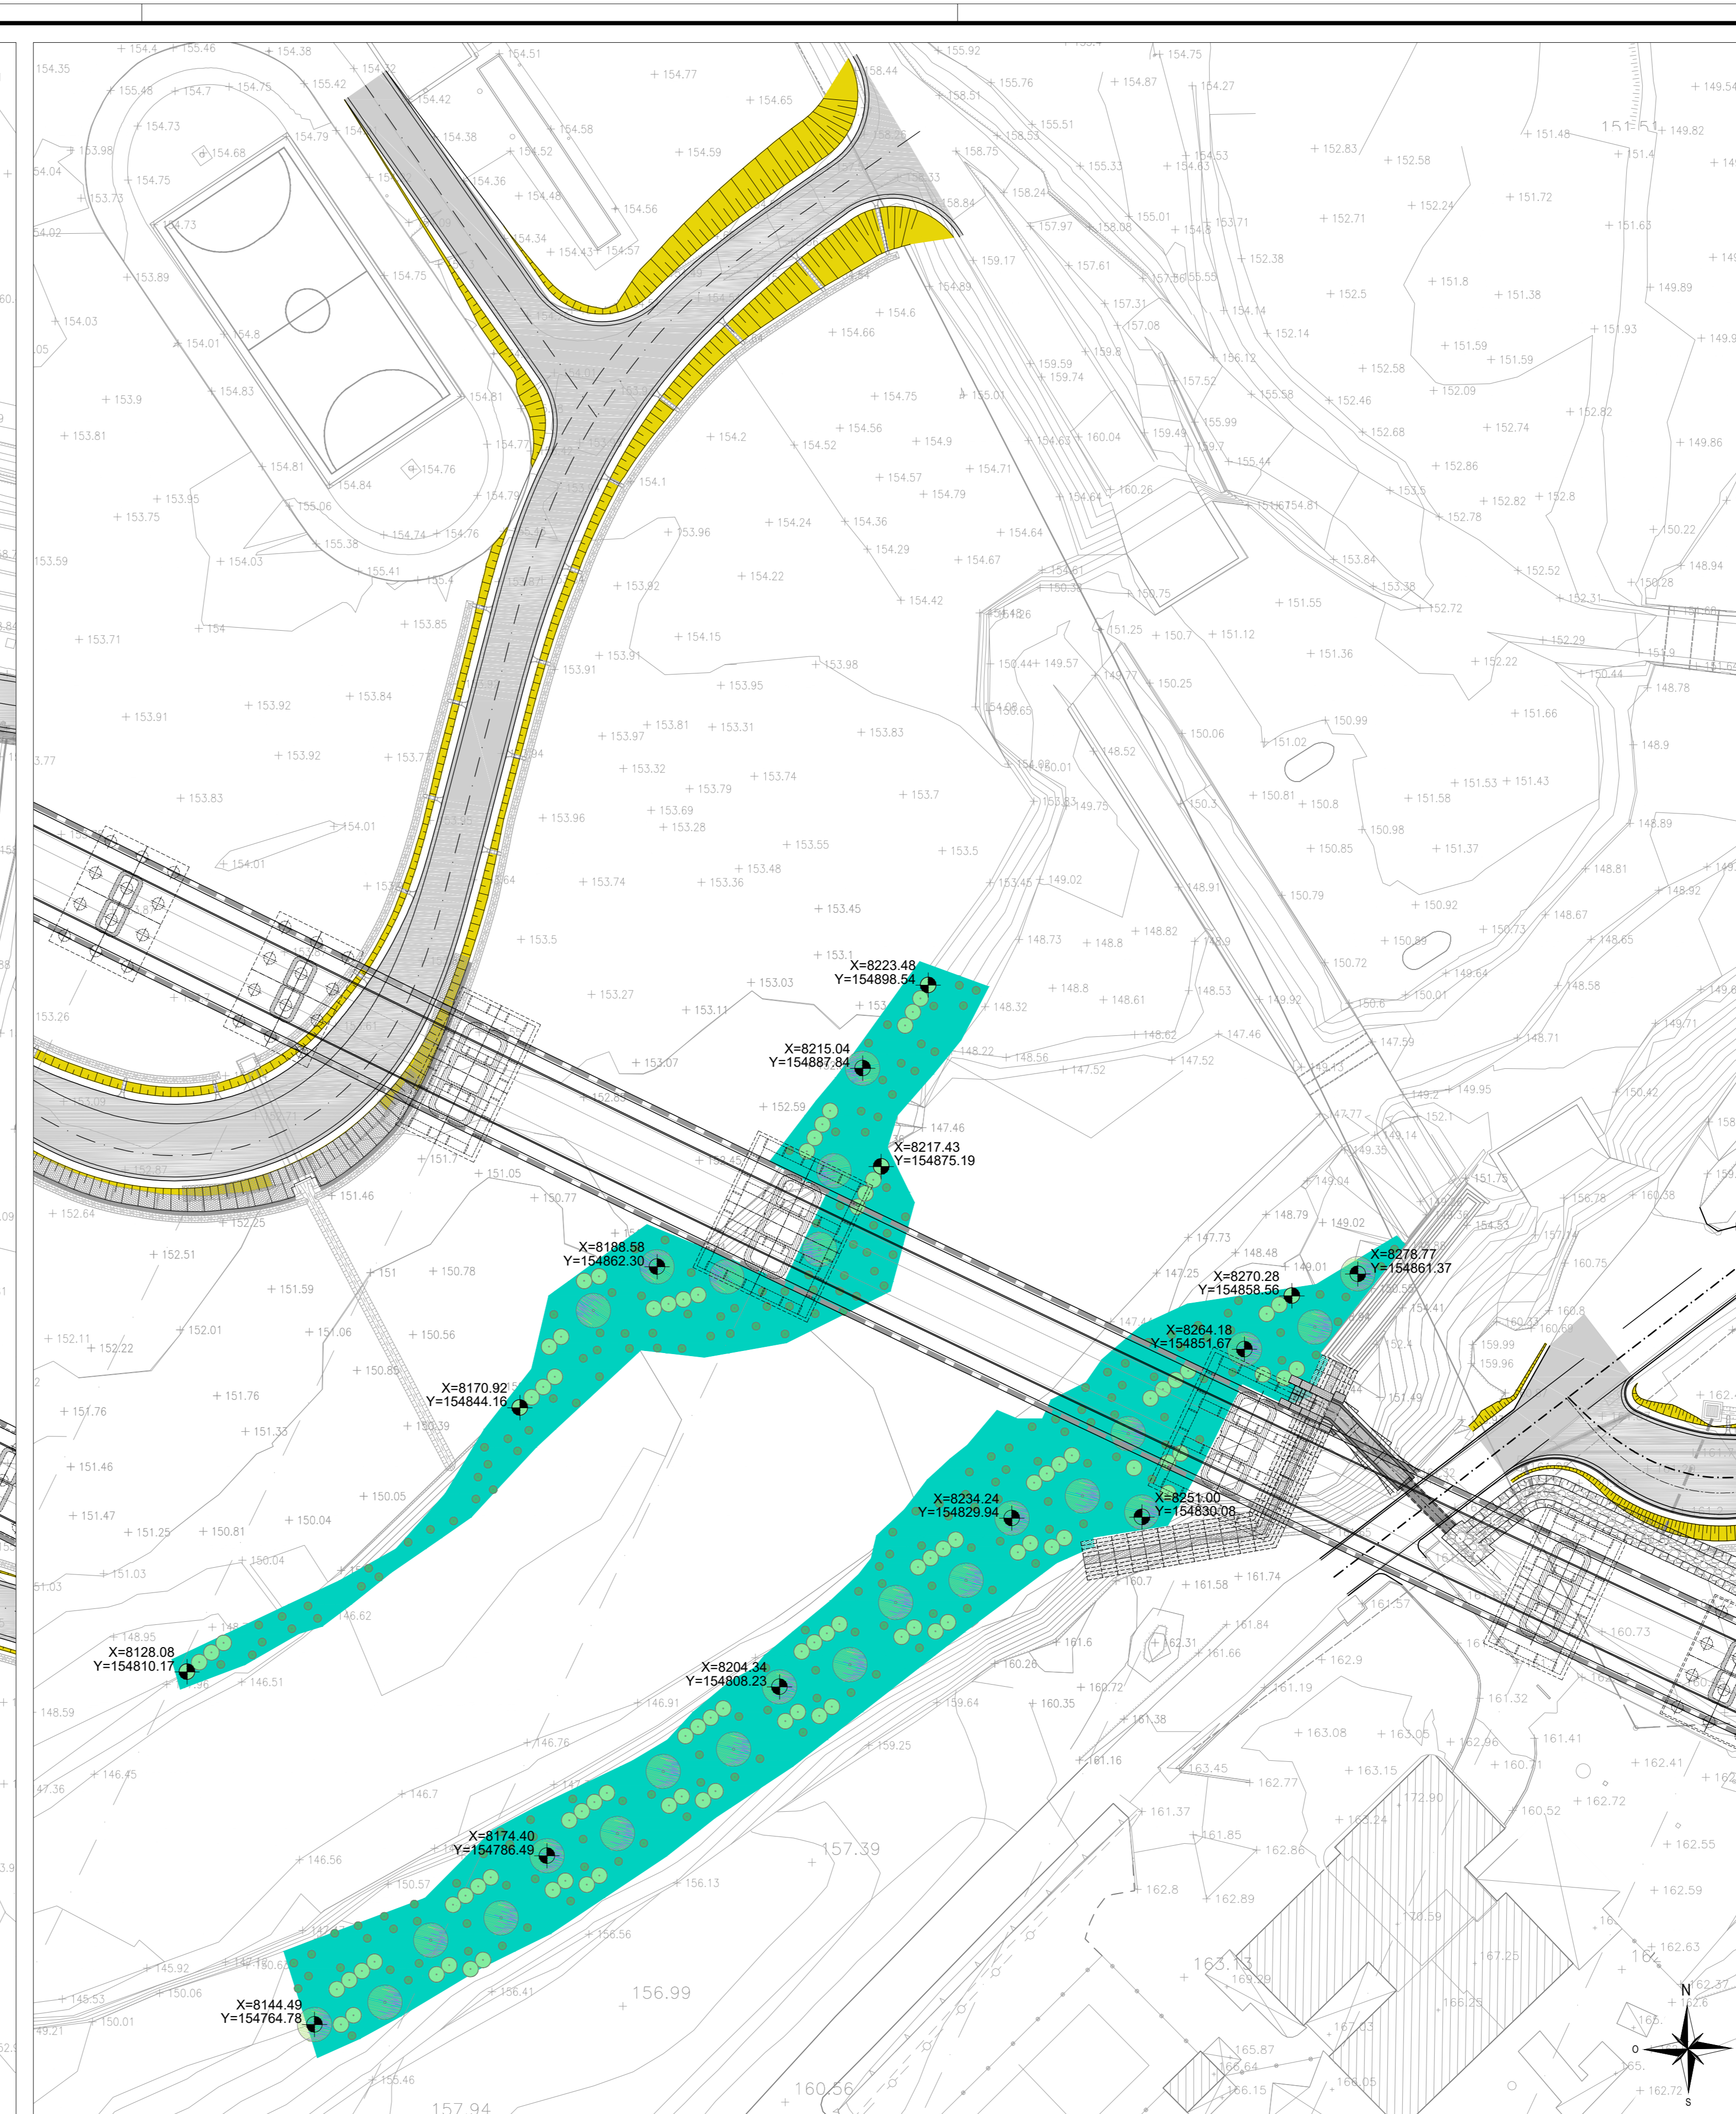


LEGGENDA

TIPOLOGIE DI IMPIANTO	PATTERN D'IMPIANTO
MOD A Slope mista	
MOD B Filari alberati	
MOD C Fasce e macchie arbustive	
MOD D Fasce e macchie arbustive e arboree	
MOD E Fasce e macchie arbustive e arboree (prevalenza prato)	
MOD F Sistemazione vegetazione spontanea	
Stroemia	
Cribwall	

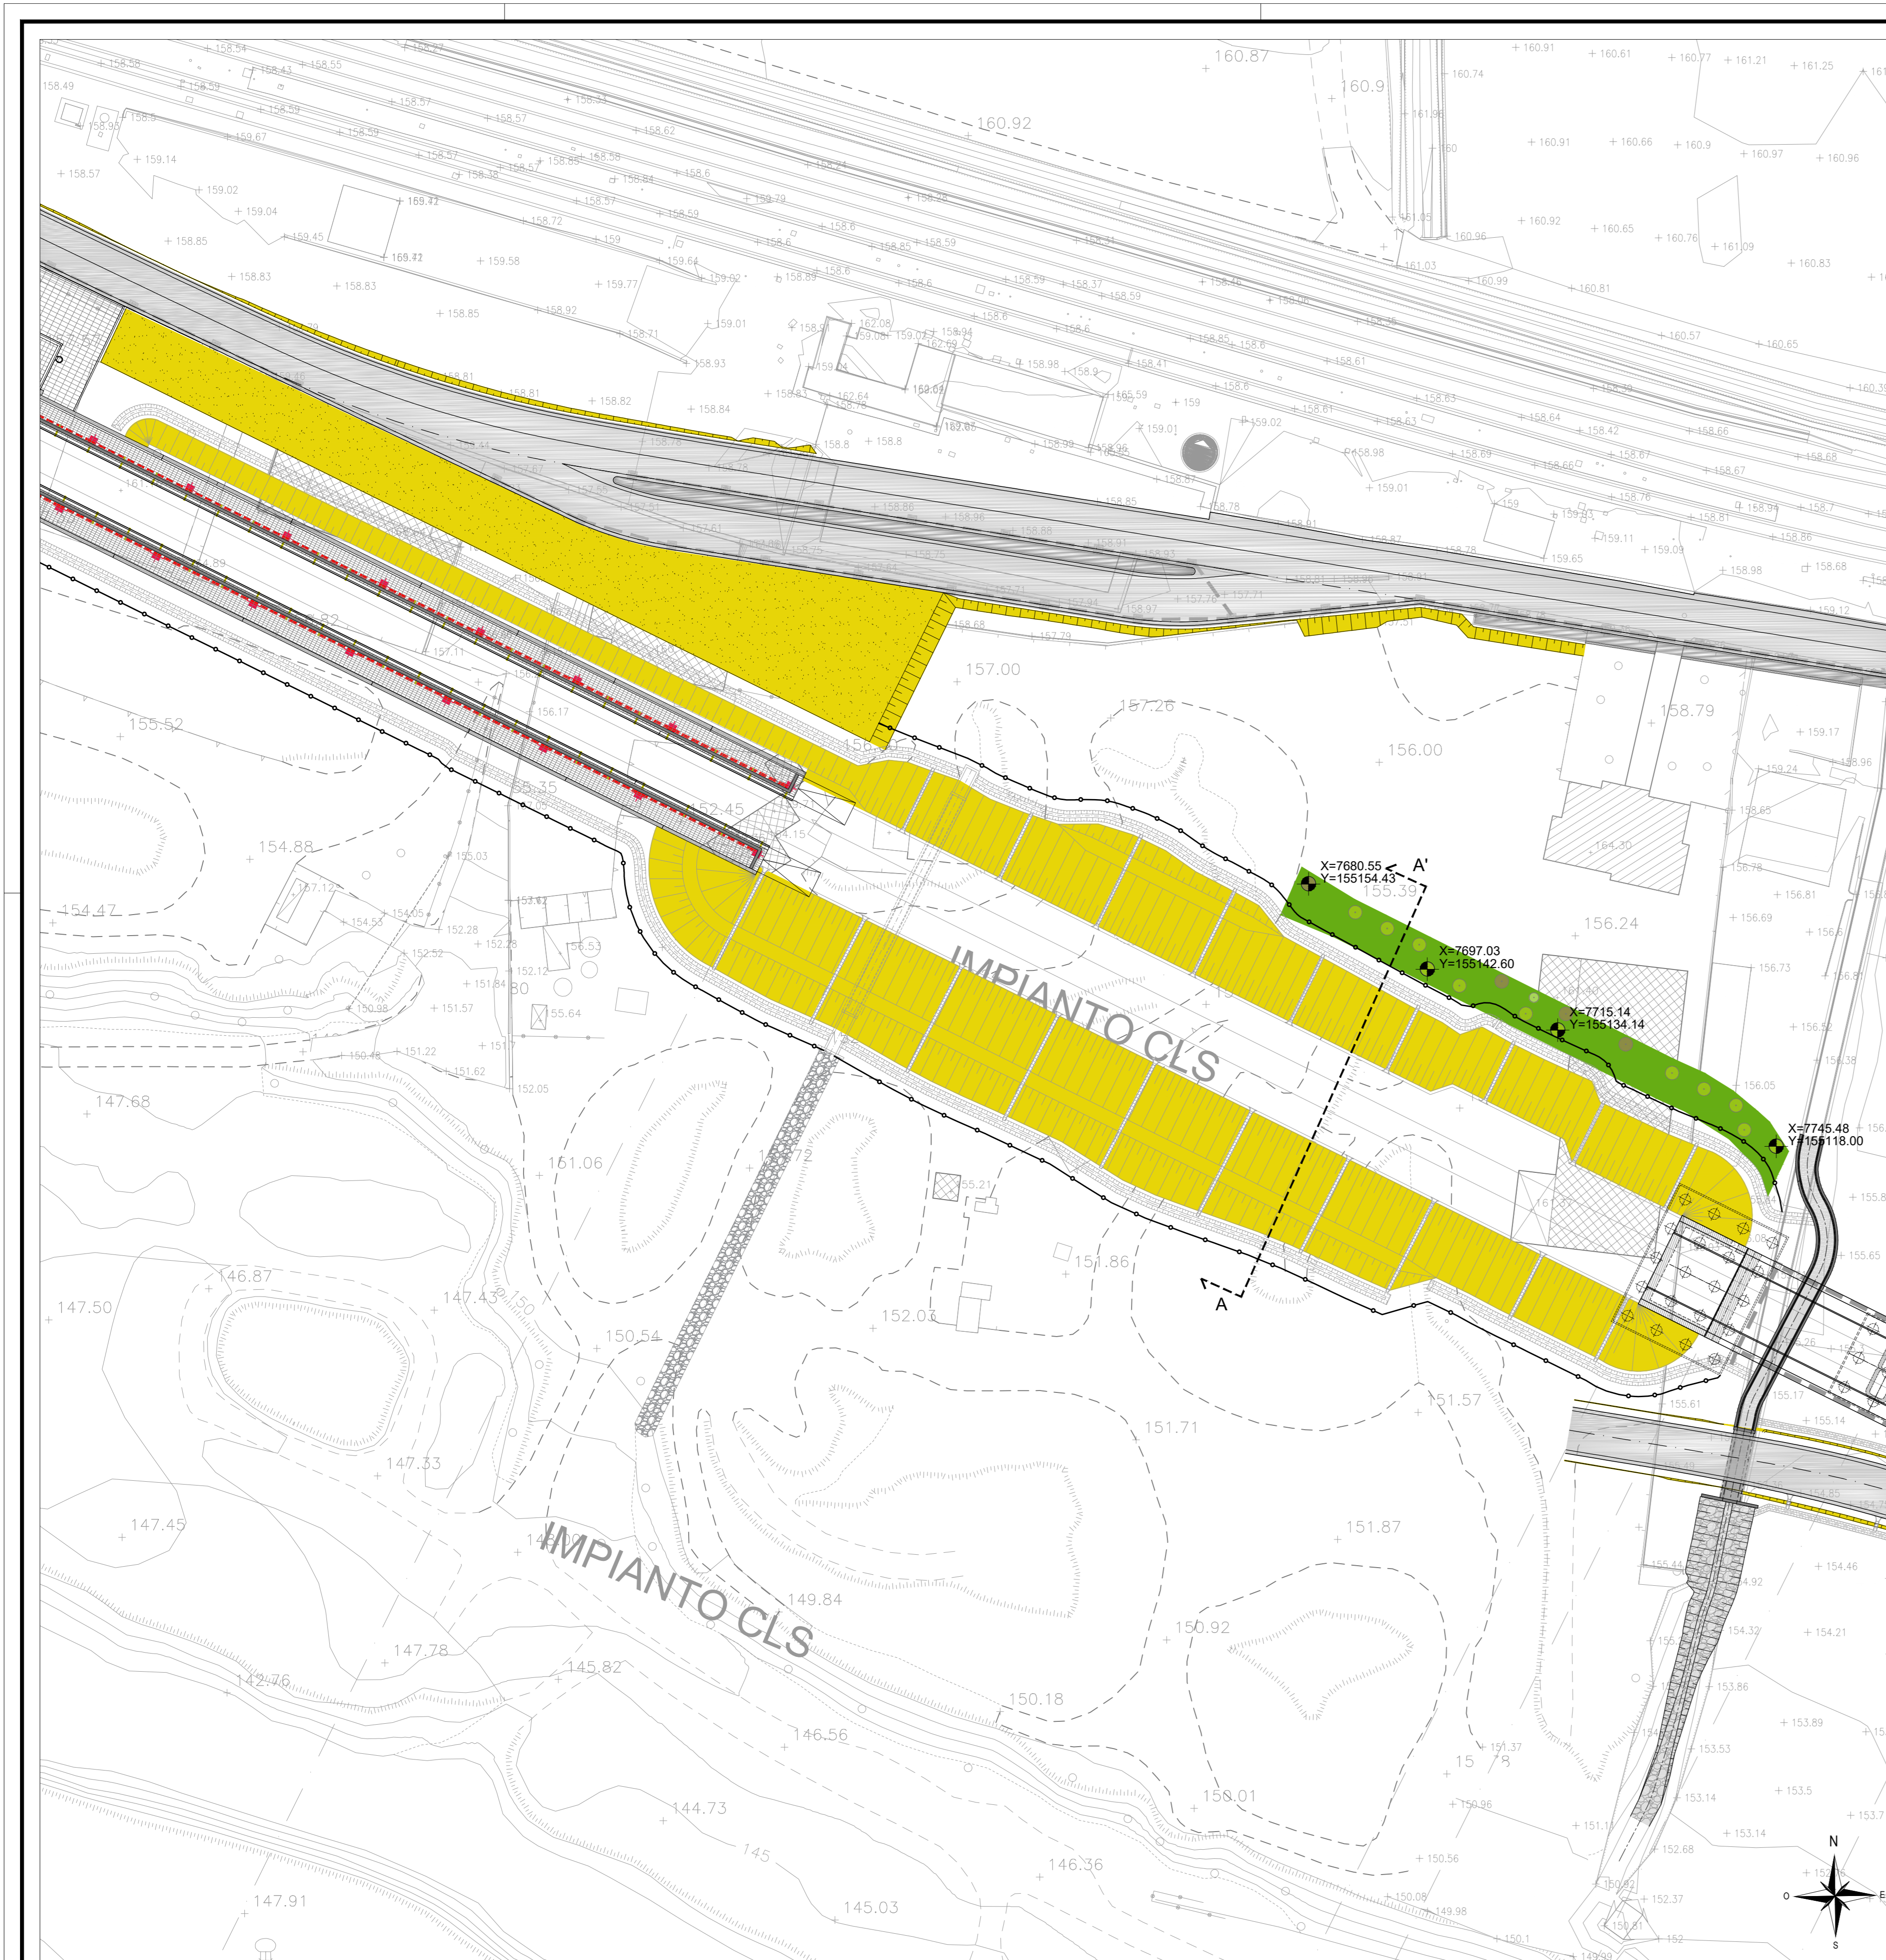

Sezione A-A'

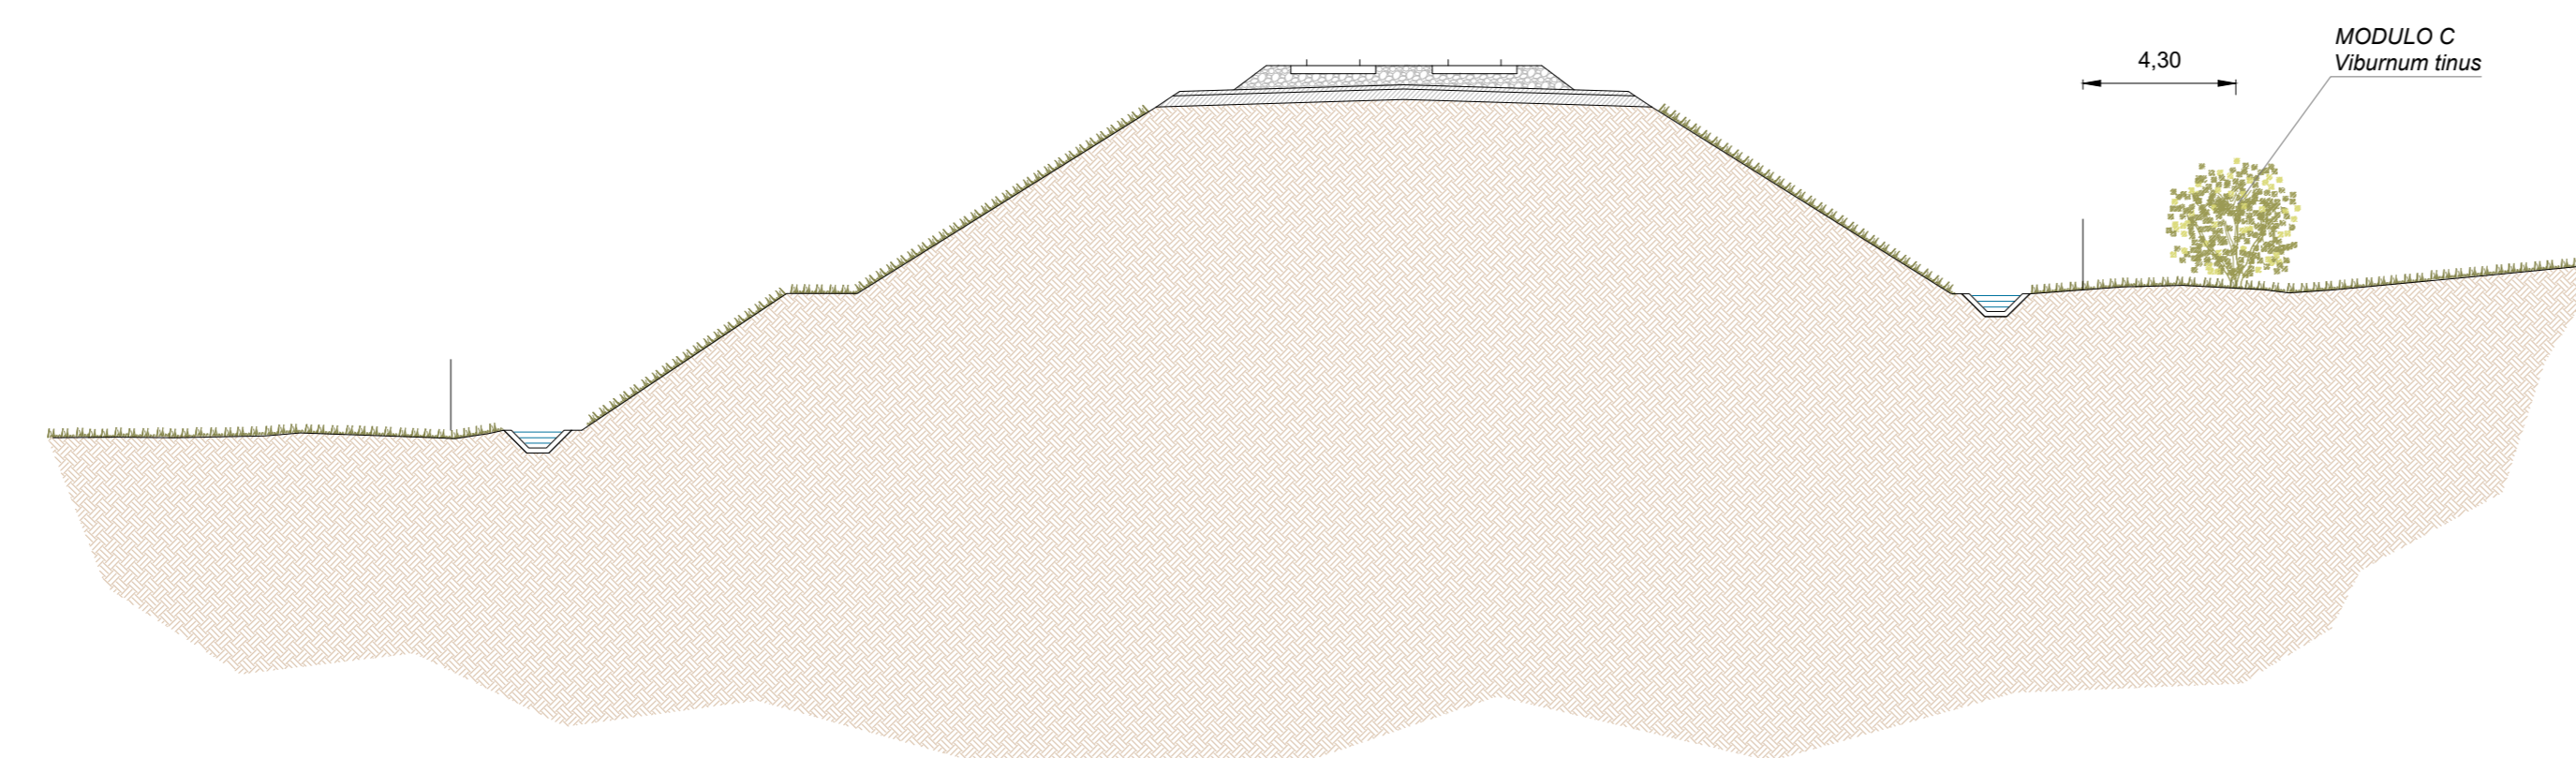


COMMITTENTE:



DIREZIONE LAVORI:



APPALTATORE:

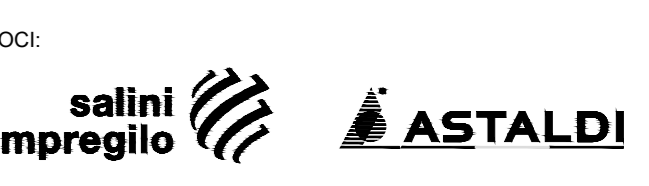

PROGETTAZIONE:



PROGETTO ESECUTIVO

ITINERARIO NAPOLI - BARI  
RADDOPPIO TRATTA APICE - ORSARA  
I LOTTO FUNZIONALE APICE - HIRPINIA  
MITIGAZIONI AMBIENTALI

OPERE A VERDE  
IA10 - TRATTA DA KM 16+250 A KM 18+400  
Planimetria di dettaglio e sezione opere a verde - Tav. 2

APPALTATORE	DIRETTORE DELLA PROGETTAZIONE	PROGETTISTA
Consorzio HIRPINIA AV Il Direttore Tecnico Ing. Vincenzo Merello 10/06/2020	Il Responsabile integrazione fra le varie prestazioni specialistiche Ing. G. Casiani	NET ENGINEERING Dot. A. Pili

COMMESSA	LOTTO	FASE	ENTE	TIPO DOC.	OPERA/DISCIPLINA	PROGR.	REV.	SCALA
IF28	01	E	Z	P8	IA10	002	B	1:500

Rev.	Descrizione	Redatto	Data	Verificato	Data	Approvato	Data	Autoreizzato	Data
A	Emissione per consegna	G. Di Pietro	21/05/2020	A. Pili	21/05/2020	T. Finocchietti	21/05/2020	Ing. T. Finocchietti	
B	Recupero struttura	G. Di Pietro	10/06/2020	A. Pili	08/06/2020	T. Finocchietti	08/06/2020		