



KEY-PLAN - Scala 1:100.000

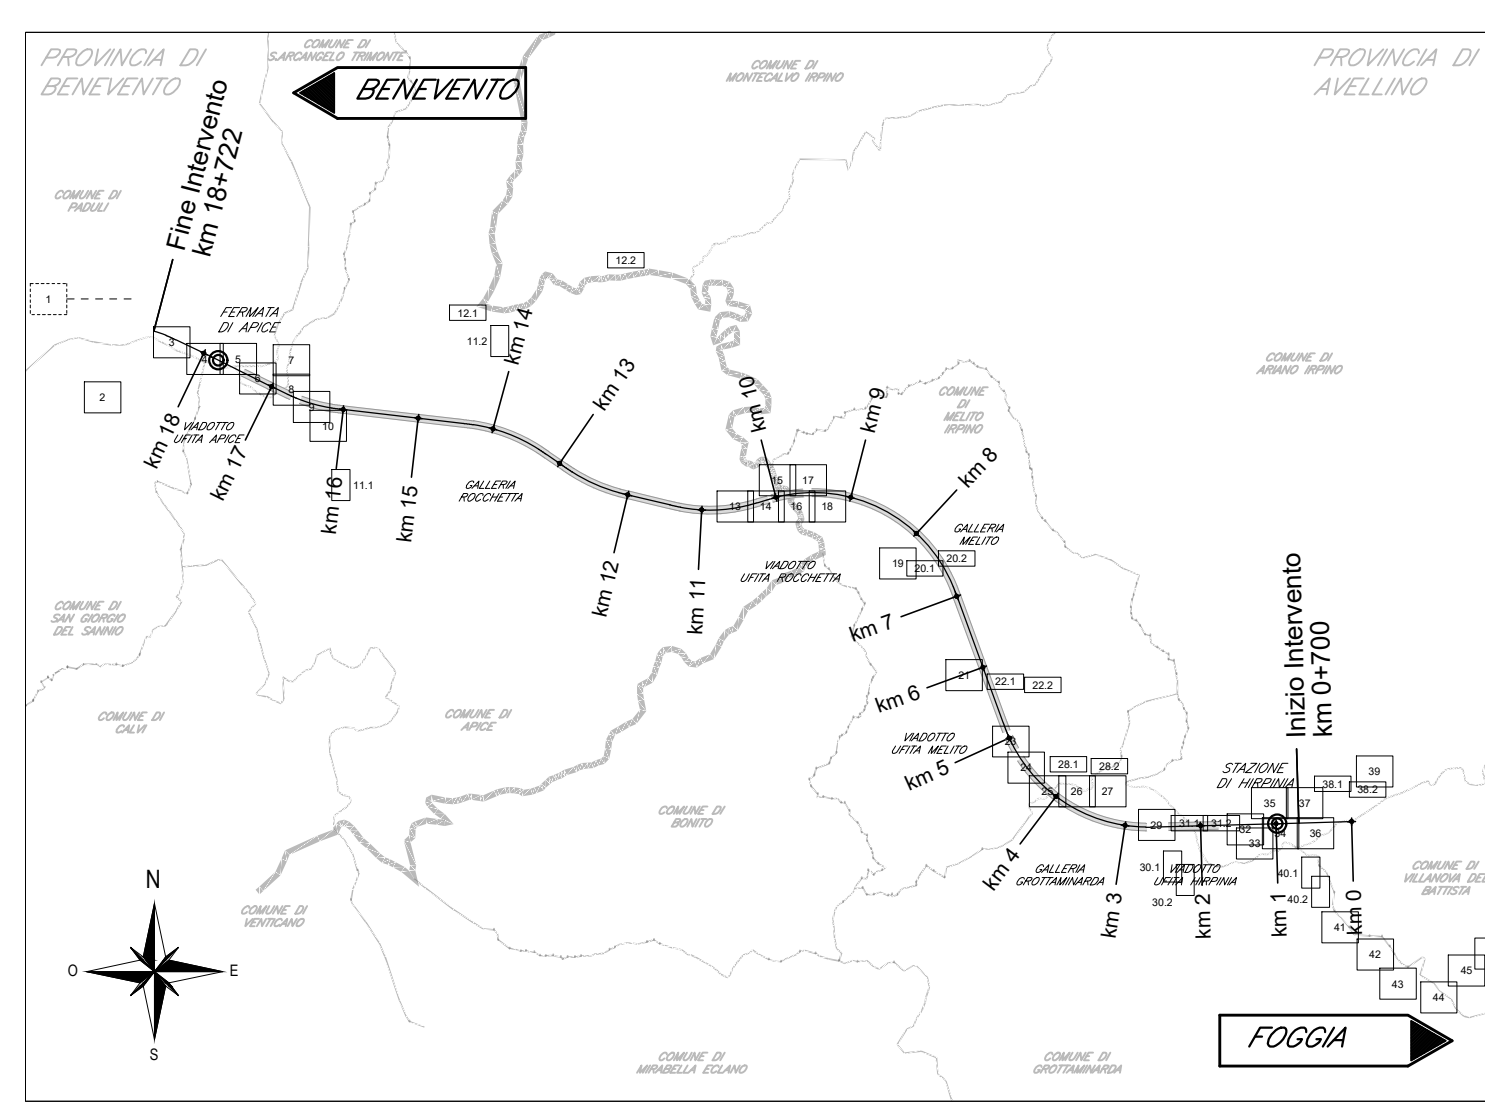

LEGENDA

- INFRASTRUTTURE FERROVIARIE
- OPERE CIVILI
- VIABILITÀ
- FIUMI, FOSSI E CANALIZZAZIONI
- POZZI
- PIEZOMETRI
- RETI TECNOLOGICHE

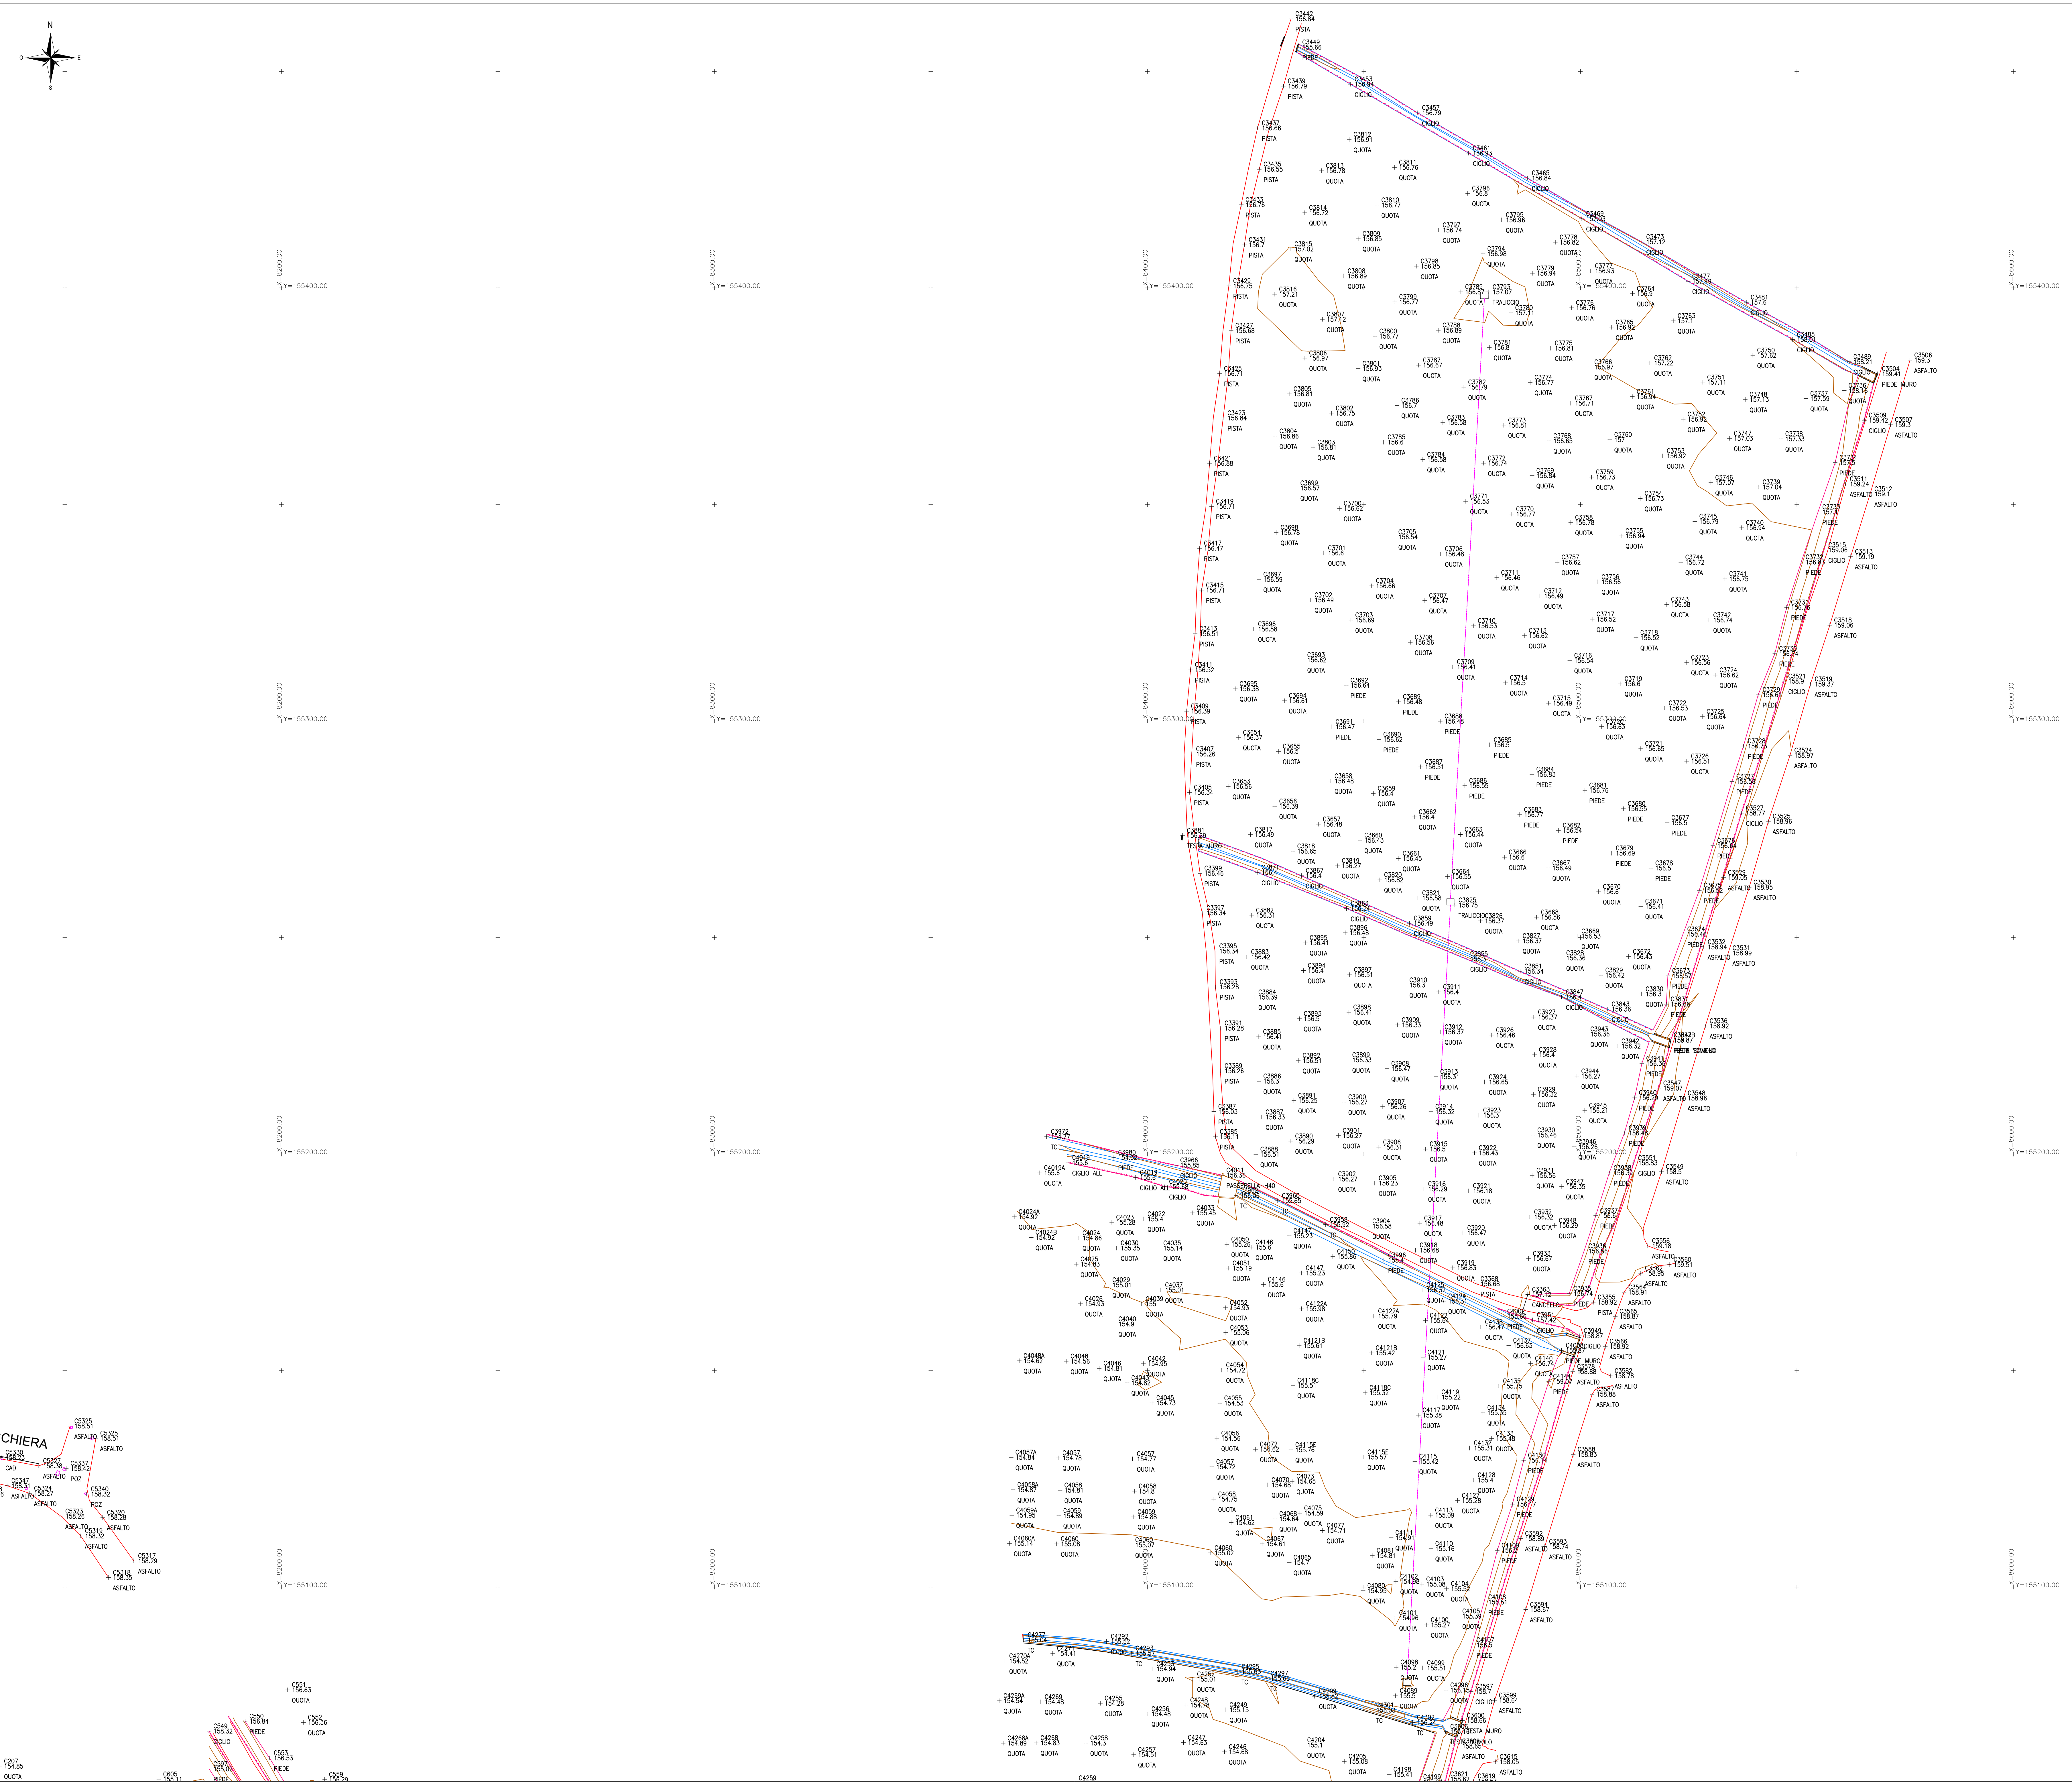

COMMITTENTE:

DIREZIONE LAVORI:

APPALTAZIONE:

CONSORZIO:

SOCCO:

PROGETTAZIONE:

MANDATARIA:

MANDANTI:

PROGETTO ESECUTIVO

ITINERARIO NAPOLI - BARI  
RADDOPPIO TRATTA APICE - ORSARA  
LOTTO FUNZIONALE APICE - HIRPINIA  
PARTE GENERALE  
CAMPAGNA TOPOGRAFICA

Rilievo Celerimetrico - Tav. 7 di 46

APPALTAZIONE	DIREZIONE DELLA PROGETTAZIONE	PROGETTISTA
Consorzio HIRPINIA AV Il Direttore Tecnico Ing. Vincenzo Moriello 10/06/2020	Il Responsabile integrazione fra le varie prestazioni specialistiche Ing. G. Casarà	Ing. Vincenzo Moriello

COMMESSA	LOTTO	FASE	ENTE	TIPO DOC.	OPERA/DISCIPLINA	PROGR.	REV.	SCALA:
IF28	01	E	ZZ	P8	IF0009	007	B	1:500

Rev.	Descrizione	Redatto	Data	Verificato	Data	Approvato	Data	Autorizzato Data
A	Emissione per consegna	Coop. AREA	21/03/2020	D.T. The Hyatt	21/03/2020	T. Finocchietti	21/03/2020	Ing. V. Moriello
B	Regolazione stivata	Coop. AREA	10/06/2020	D.T. The Hyatt	10/06/2020	T. Finocchietti	10/06/2020	