
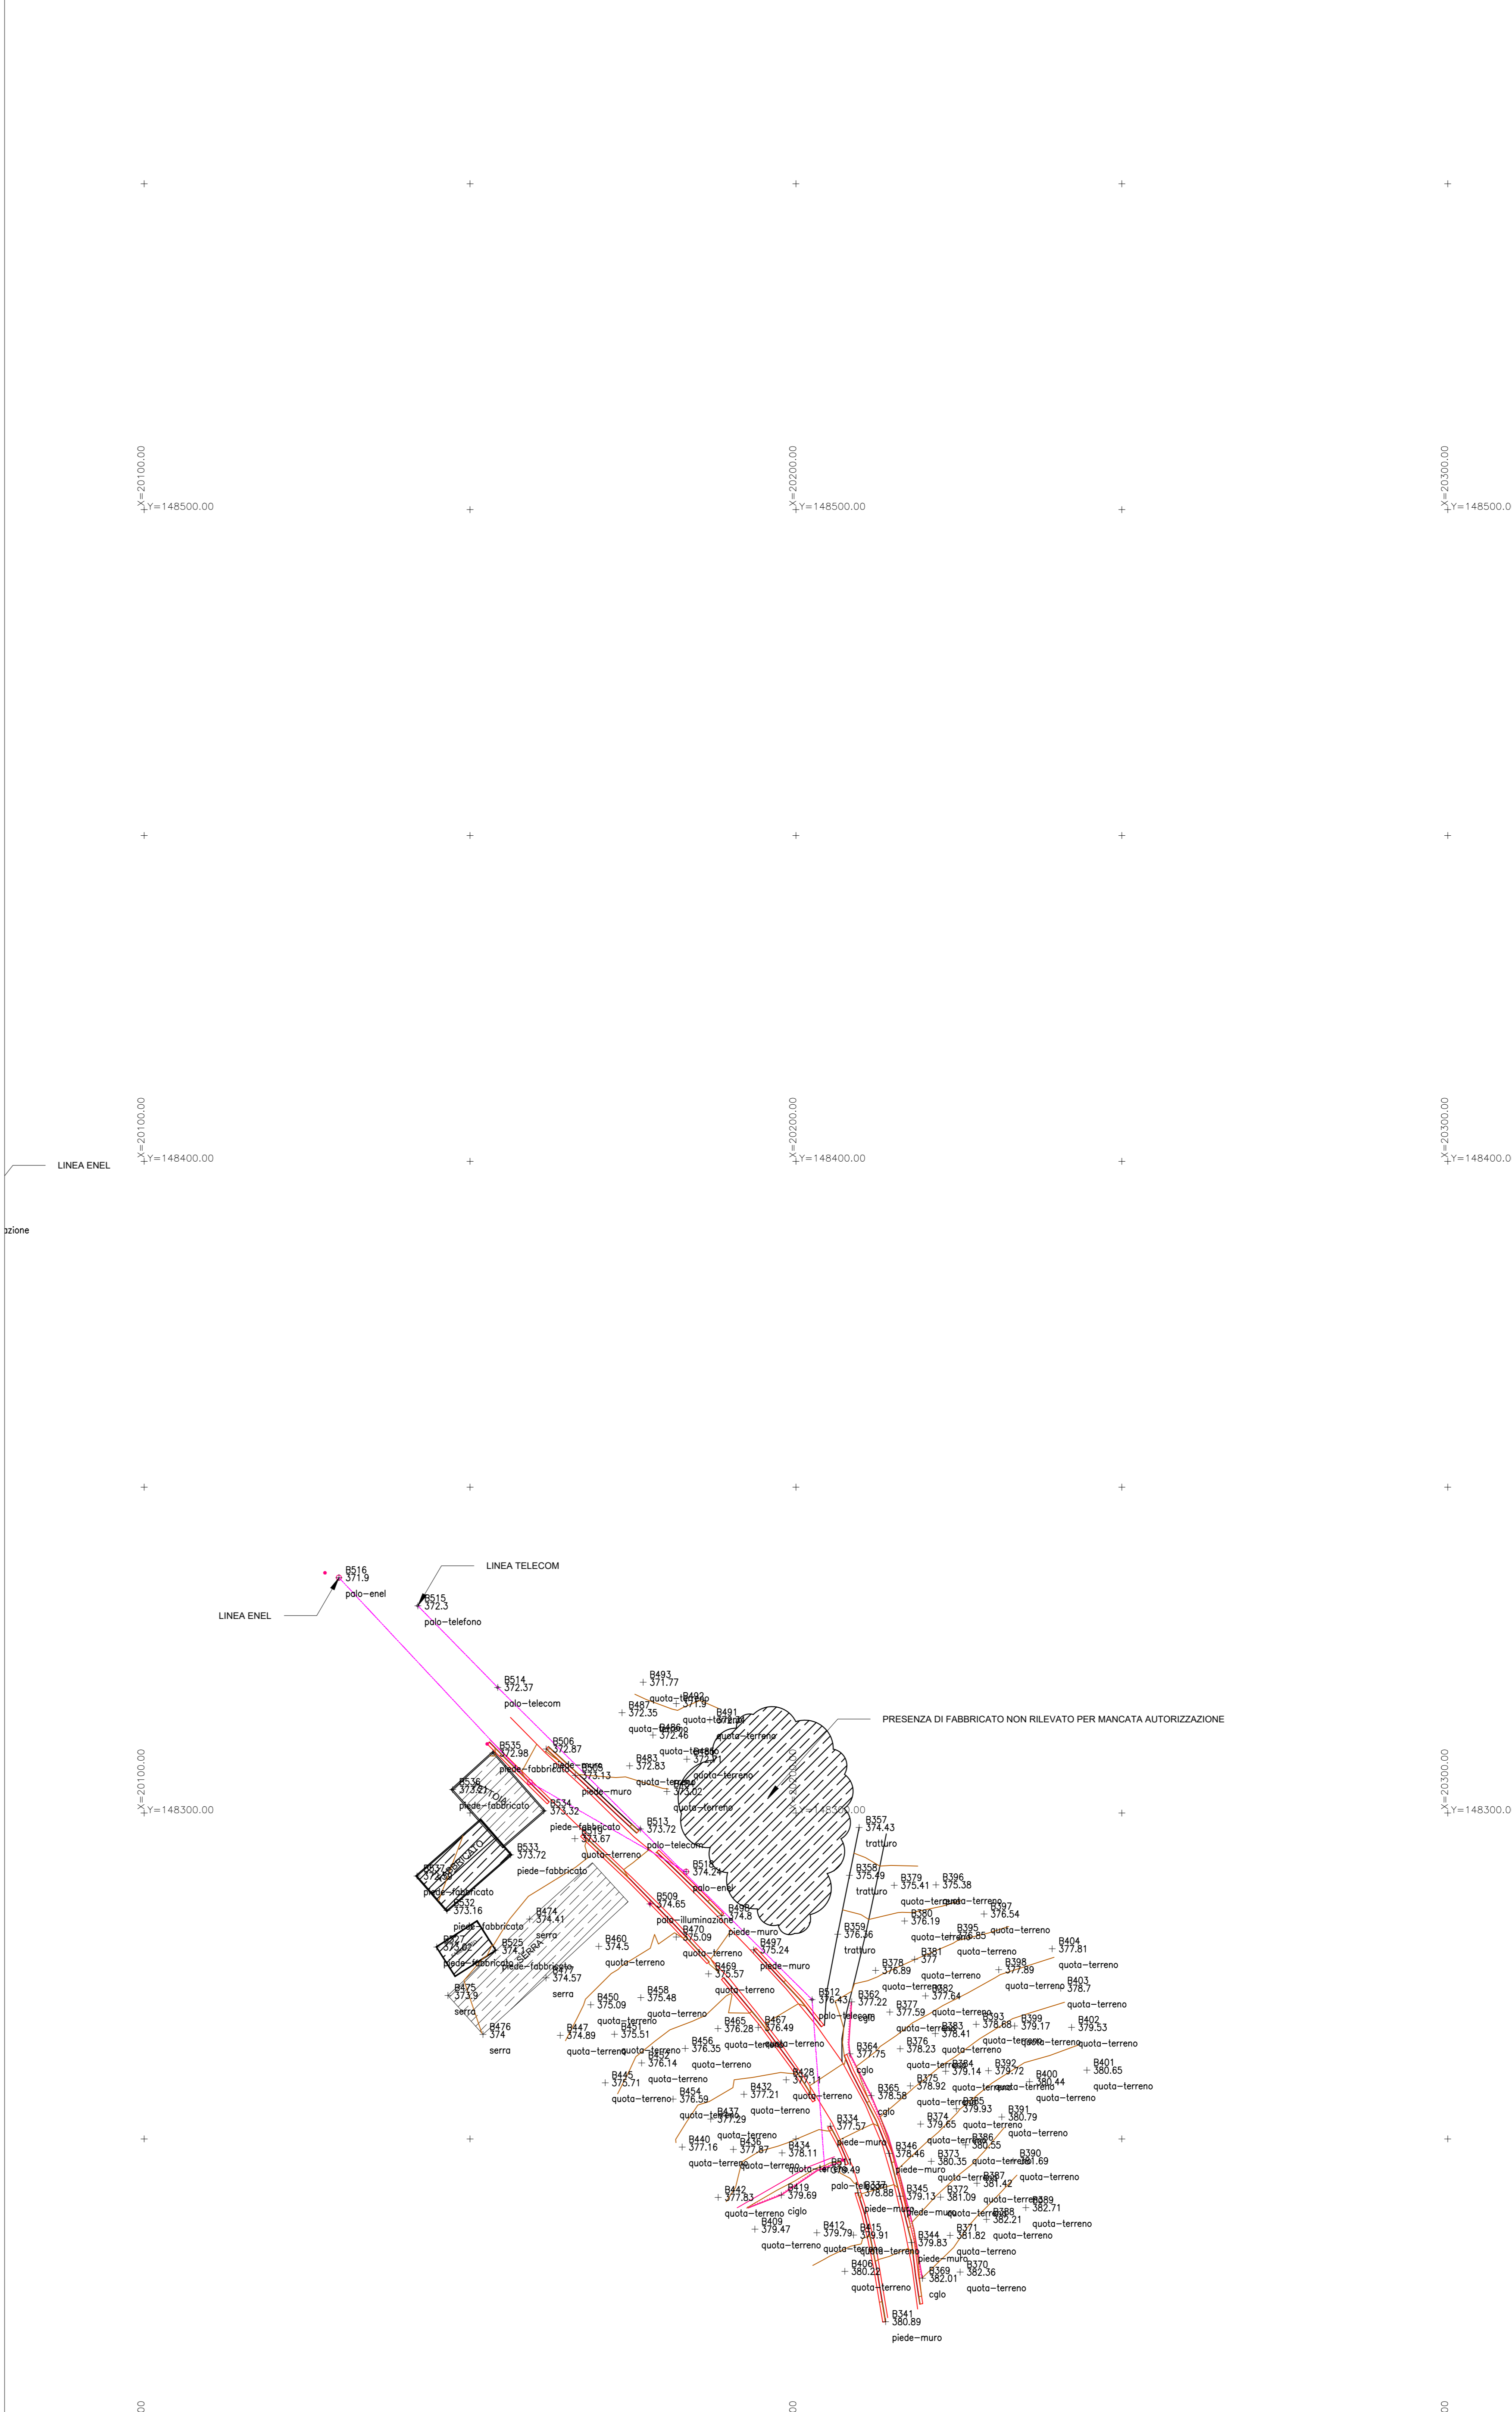


LEGENDA

- INFRASTRUTTURE FERROVIARIE
- OPERE CIVILI
- VIABILITÀ
- FIUMI, FOSSI E CANALIZZAZIONI
- POZZI
- PIEZOMETRI
- RETI TECNOLOGICHE

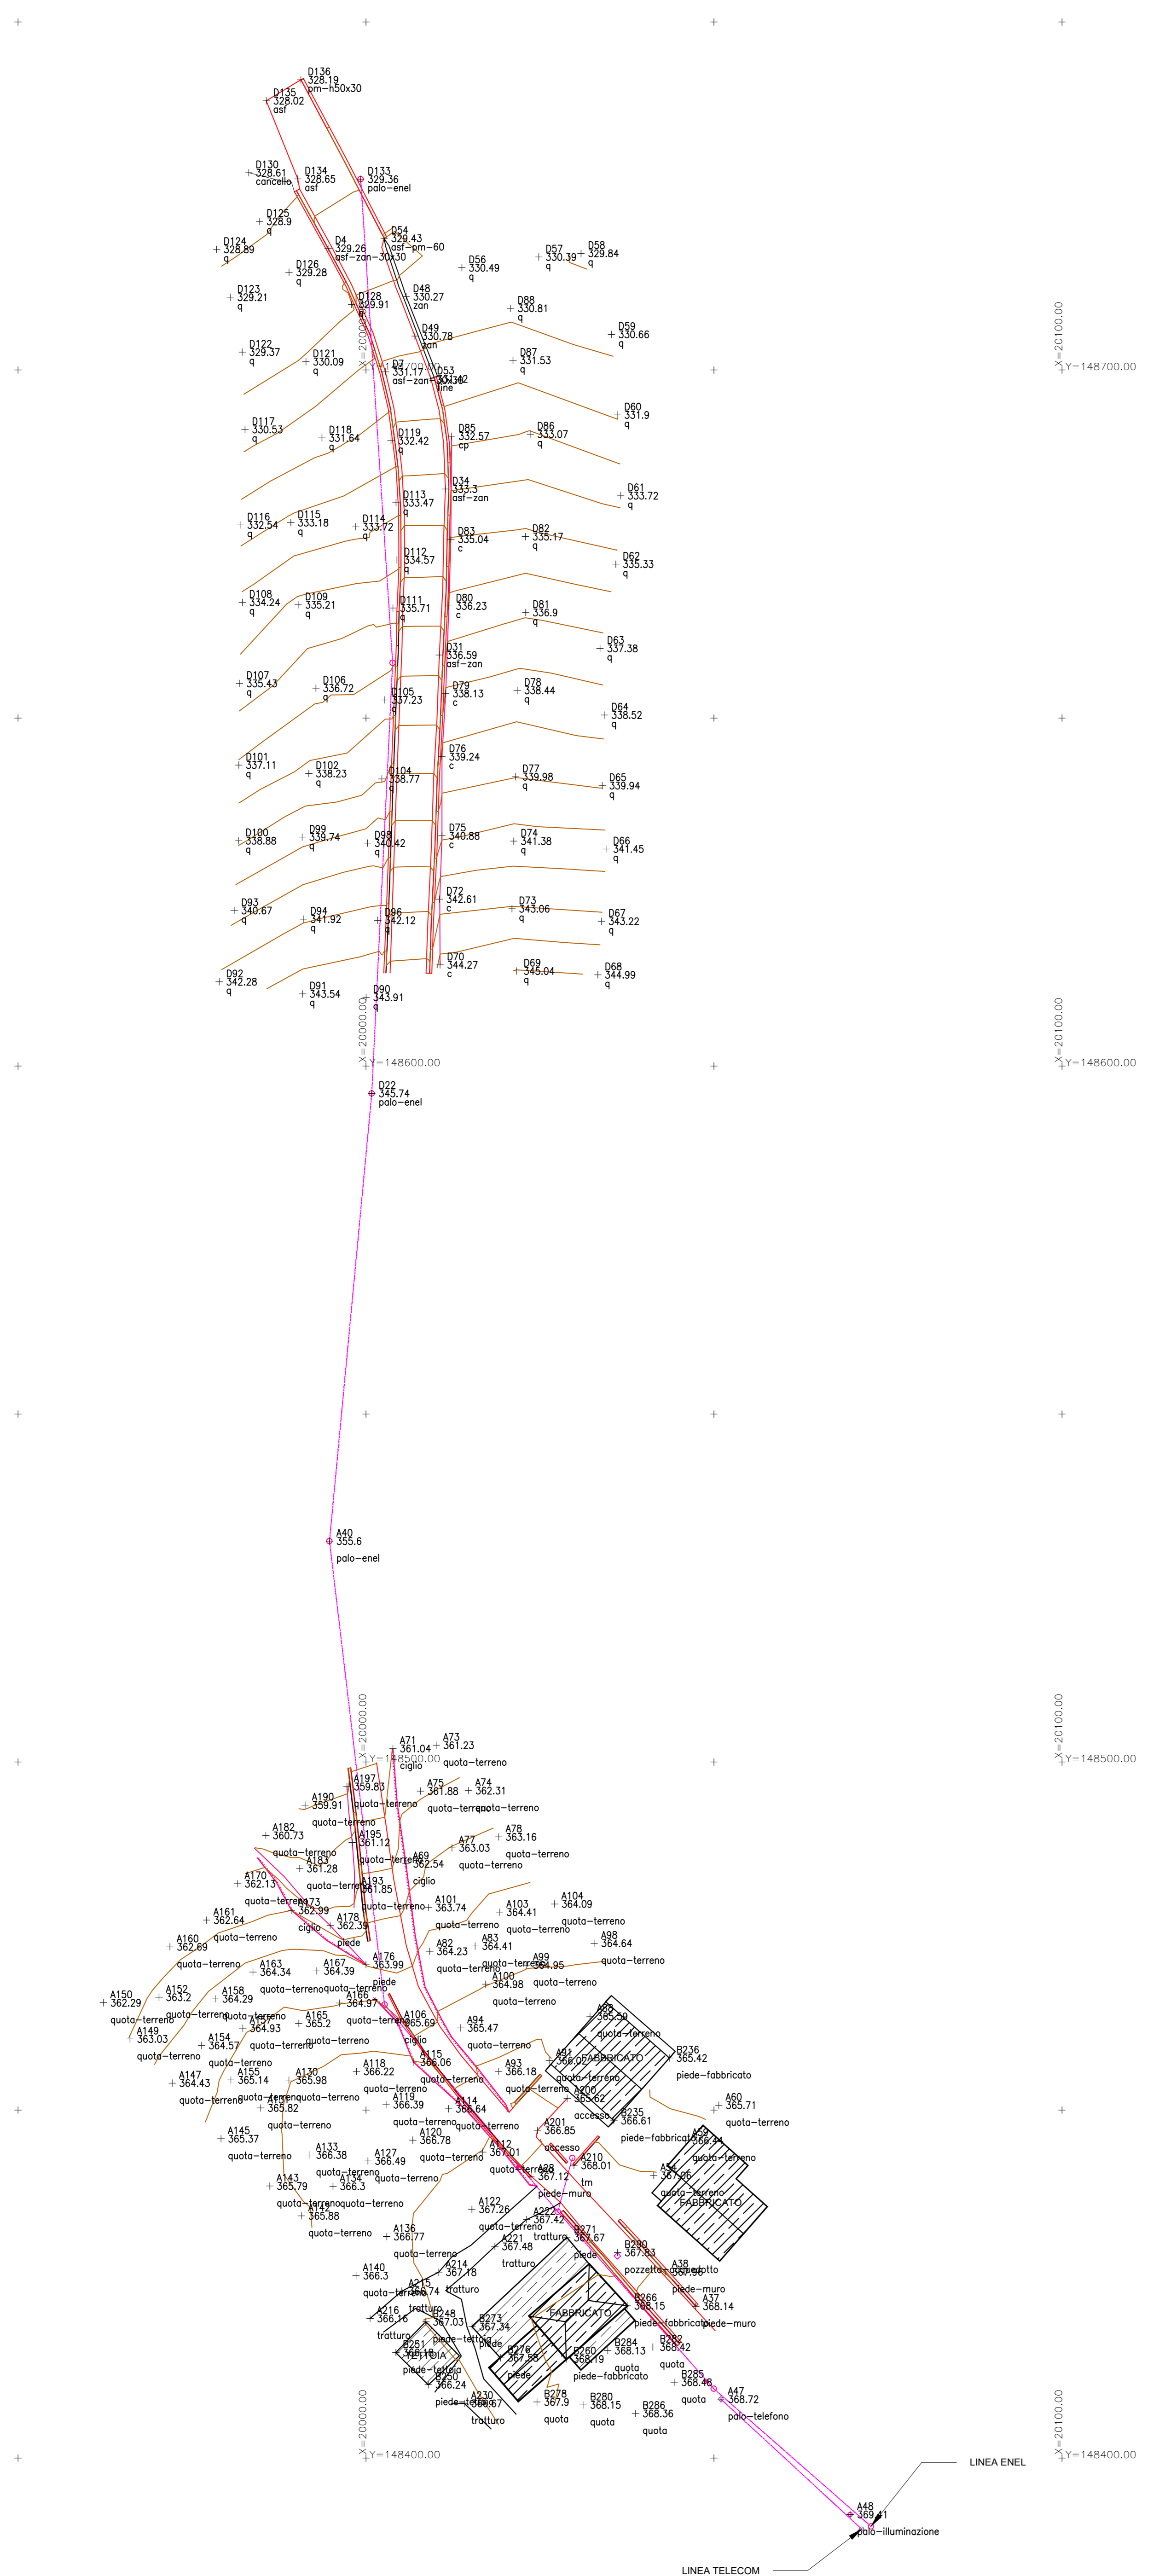

COMMITTENTE: **RFI** GRUPPO FERROVIE DELLO STATO ITALIANE

DIREZIONE LAVORI: **ITALFERR** GRUPPO FERROVIE DELLO STATO ITALIANE

APPALTAZIONE: **HirpiniaAV**

CONSORZIO: **salini impregilo** **ASTALDI**

PROGETTAZIONE: **ROCKSOIL** S.p.A.

MANDATARIA: **NETENGINEERING** **Alpina** S.p.A.

PROGETTO ESECUTIVO

ITINERARIO NAPOLI - BARI RADDOPPIO TRATTA APICE - ORSARA I LOTTO FUNZIONALE APICE - HIRPINIA PARTE GENERALE

CAMPAGNA TOPOGRAFICA

Rilievo Celerimetrico - Tav. 30 di 46

| | | |
|---|---|---------------------------------------|
| APPALTAZIONE Consorzio HIRPINIA AV Il Direttore Tecnico Ing. Vincenzo Moriello 10/06/2020 | DIREZIONE DELLA PROGETTAZIONE Il Responsabile integratore fra le varie prestazioni specialistiche Ing. G. Casiani | PROGETTISTA Ing. Vincenzo Moriello |
|---|---|---------------------------------------|

| | | | | | | | | |
|----------|-------|------|------|-----------|------------------|--------|------|--------|
| COMMESSA | LOTTO | FASE | ENTE | TIPO DOC. | OPERA/DISCIPLINA | PROGR. | REV. | SCALA: |
| IF28 | 01 | E | ZZ | P8 | IF0009 | 030 | B | 1:500 |

| Rev. | Descrizione | Redatto | Data | Verificato | Data | Approvato | Data | Autorizzato Data |
|------|------------------------|------------|------------|----------------|------------|----------------|------------|------------------|
| A | Emissione per consegna | Coop. AREA | 21/03/2020 | D.T. The Hyatt | 21/03/2020 | T. Finocchiaro | 21/03/2020 | Ing. V. Moriello |
| B | Regolazione sistema | Coop. AREA | 10/06/2020 | D.T. The Hyatt | 10/06/2020 | T. Finocchiaro | 10/06/2020 | |

File: IP2801EZZP8IF0009030B.dwg