
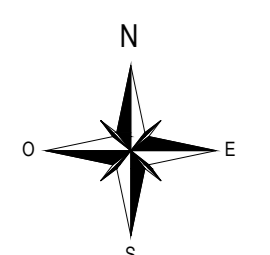


LEGENDA

- INFRASTRUTTURE FERROVIARIE
- OPERE CIVILI
- VIABILITÀ
- FIUMI, FOSSI E CANALIZZAZIONI
- POZZI
- PIEZOMETRI
- RETI TECNOLOGICHE

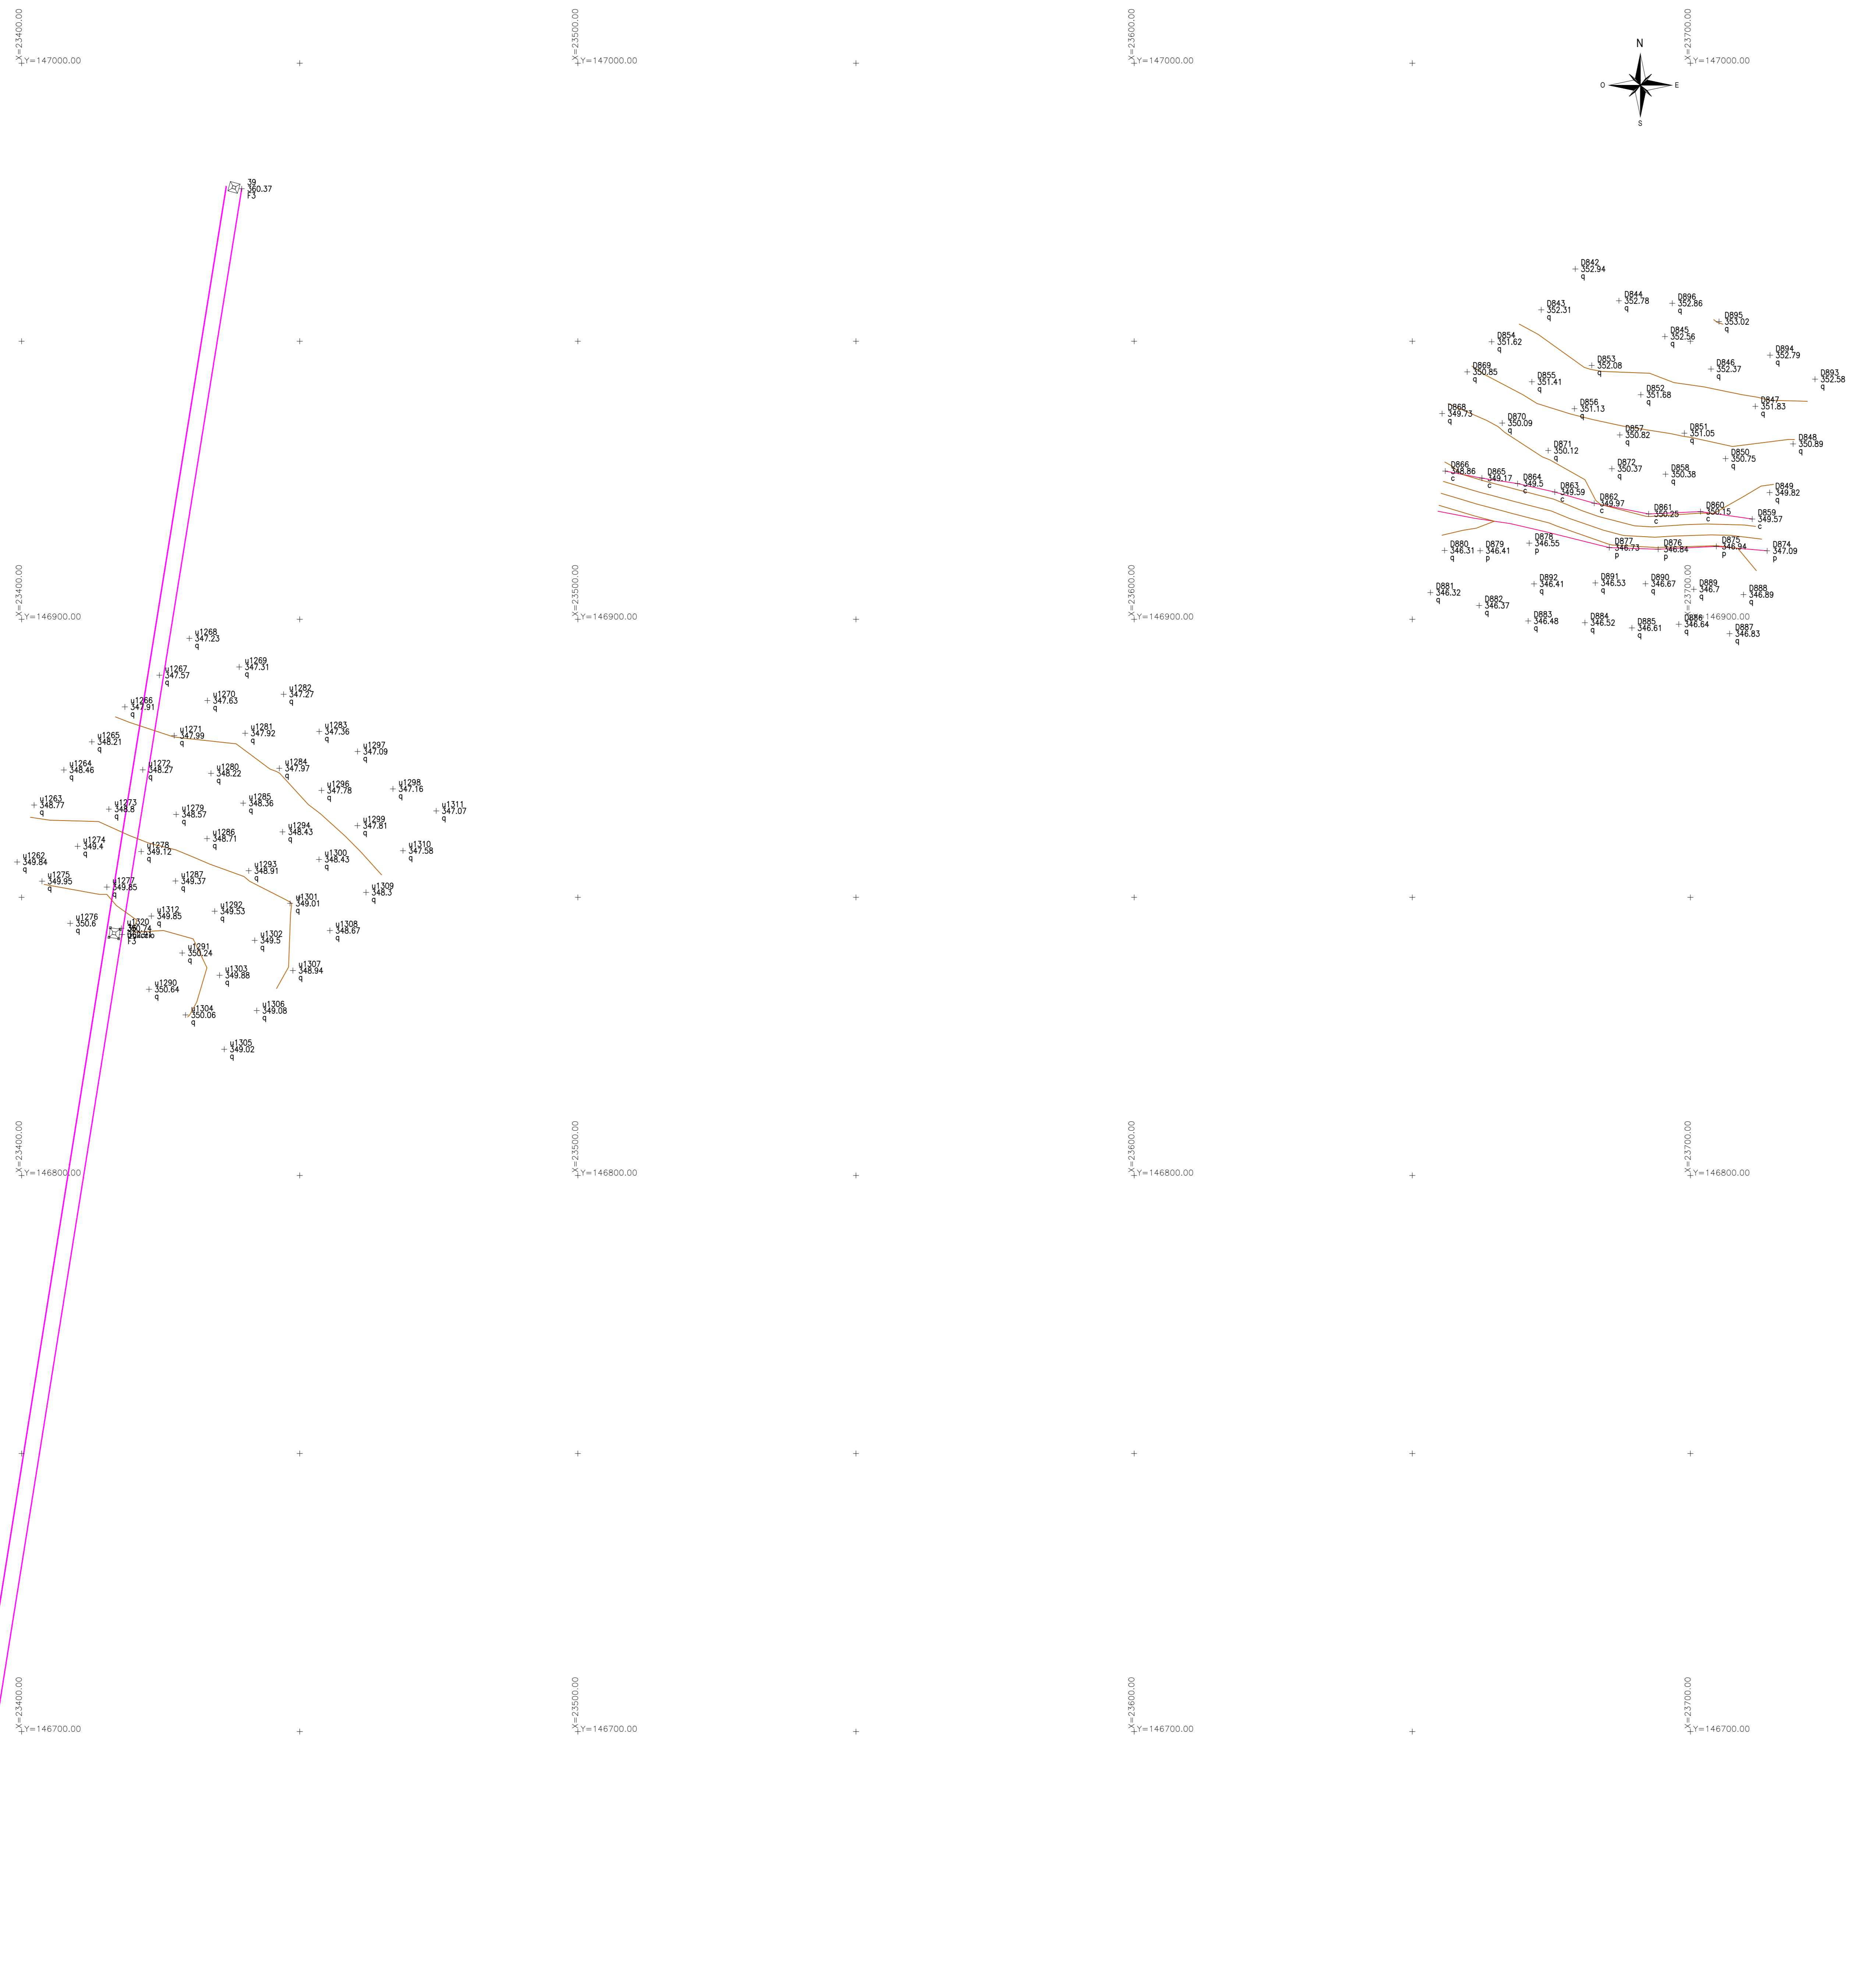

COMMITTENTE:  
**RFI**  
 RETI FERROVIARIE ITALIANE  
 GRUPPO FERROVIE DELLO STATO ITALIANE

DIREZIONE LAVORI:  
**ITALFERR**  
 GRUPPO FERROVIE DELLO STATO ITALIANE

APPALTA TORE:  
 CONSORZIO:  
**HirpiniaAV**

SOCI:  
**salini impregilo** **ASTALDI**

PROGETTAZIONE:  
 MANDATARIA:  
**ROCKSOIL** S.p.A. **NETENGINEERING** **Alpina** S.p.A.

**PROGETTO ESECUTIVO**  
**ITINERARIO NAPOLI - BARI**  
**RADDOPPIO TRATTA APICE - ORSARA**  
**I LOTTO FUNZIONALE APICE - HIRPINIA**  
 PARTE GENERALE  
 CAMPAGNA TOPOGRAFICA  
 Rilievo Celerimetrico - Tav. 44 di 46

APPALTA TORE: Consorzio HIRPINIA AV il Direttore Tecnico Ing. Vincenzo Moriello 10/06/2020	DIRETTORE DELLA PROGETTAZIONE: il Responsabile integrazione fra le varie prestazioni specialistiche Ing. G. Casiani	PROGETTISTA: Ing. Vincenzo Moriello
--	--	--

COMMESSA	LOTTO	FASE	ENTE	TIPO DOC.	OPERA/DISCIPLINA	PROGR.	REV.	SCALA:
IF28	01	E	ZZ	P8	IF0009	044	B	1:500

Rev.	Descrizione	Redatto	Data	Verificato	Data	Approvato	Data	Autorizzato Data
A	Emersione per consegna	Coop. AREA	21/03/2020	D.T. Thai Huynh	21/03/2020	T. Finocchiaro	21/03/2020	Ing. V. Moriello
B	Regolazione situazione	Coop. AREA	10/06/2020	D.T. Thai Huynh	10/06/2020	T. Finocchiaro	10/06/2020	