
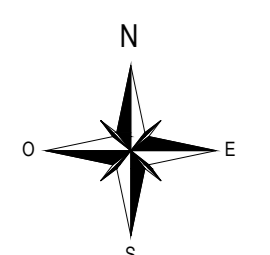


LEGENDA

- INFRASTRUTTURE FERROVIARIE
- OPERE CIVILI
- VIABILITÀ
- FIUMI, FOSSI E CANALIZZAZIONI
- POZZI
- PIEZOMETRI
- RETI TECNOLOGICHE

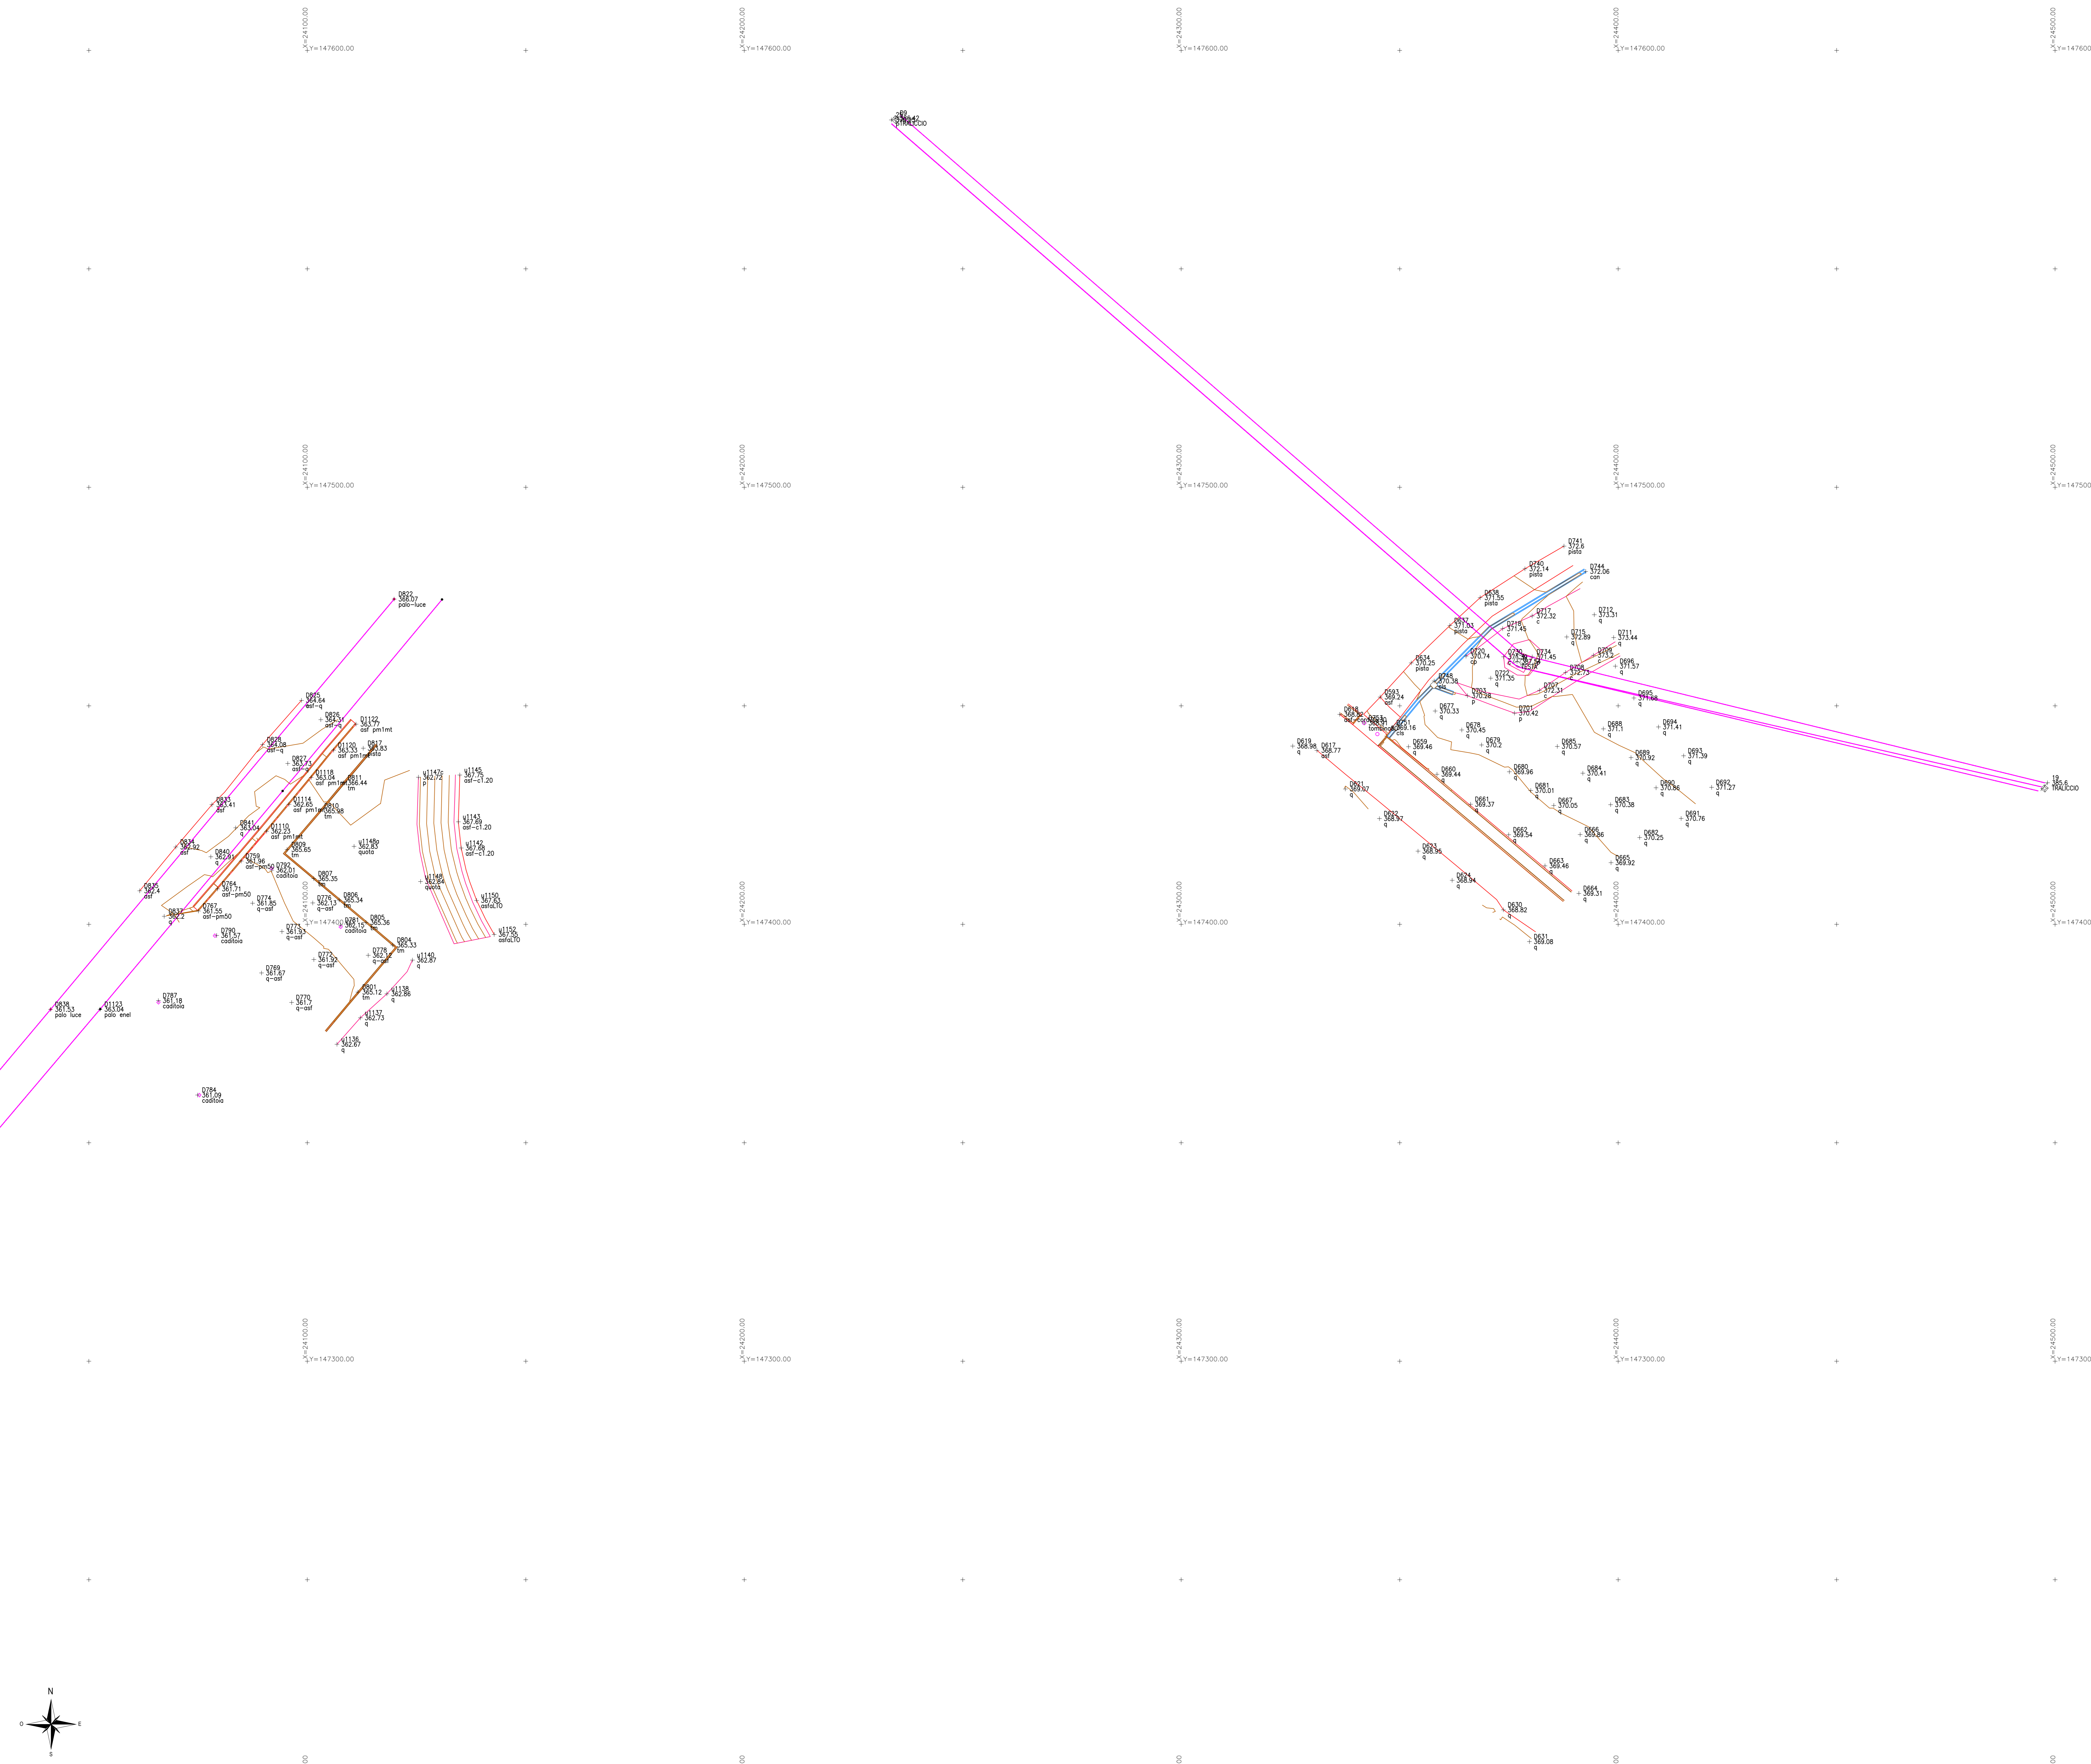

COMMITTENTE:

DIREZIONE LAVORI:

APPALTA TORE: CONSORZIO: SOCI:

PROGETTAZIONE: MANDATARIA: MANDANTE:

PROGETTO ESECUTIVO

ITINERARIO NAPOLI - BARI  
 RADDOPPIO TRATTA APICE - ORSARA  
 I LOTTO FUNZIONALE APICE - HIRPINIA  
 PARTE GENERALE  
 CAMPAGNA TOPOGRAFICA

Rilievo Celerimetrico - Tav. 46 di 46

APPALTA TORE Consorzio HIRPINIA AV il Direttore Tecnico Ing. Vincenzo Morello 10/06/2020	DIRETTORE DELLA PROGETTAZIONE il Responsabile integrazione fra le varie prestazioni specialistiche Ing. G. Casareo	PROGETTISTA Ing. Vincenzo Morello
--	---	--------------------------------------

COMMESSA	LOTTO	FASE	ENTE	TIPO DOC.	OPERA/DISCIPLINA	PROGR.	REV.	SCALA:
IF28	01	E	ZZ	P8	IF0009	046	B	1:500

Rev.	Descrizione	Redatto	Data	Verificato	Data	Approvato	Data	Autorizzato Data
A	Emersione per consegna	Coop. AREA	21/03/2020	D.T. Thea Hyatt	21/03/2020	T. Finocchiaro	21/03/2020	Ing. V. Morello
B	Regolamento struttura	Coop. AREA	10/06/2020	D.T. Thea Hyatt	10/06/2020	T. Finocchiaro	10/06/2020	