
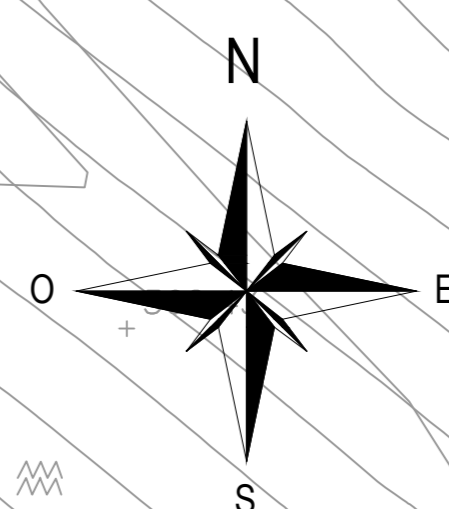


LEGGENDA

- ASSE DI PROGETTO
- - - - - PROLUNGAMENTO ASSE DI PROGETTO
- RILEVIO
- ▨ RILEVATO DI PROGETTO
- ▨ FOSSO DI GUARDIA
- ▭ CANALETTA AD EMBRICI
- ▨ RESPINGENTE
- RECINZIONE FERROVIARIA

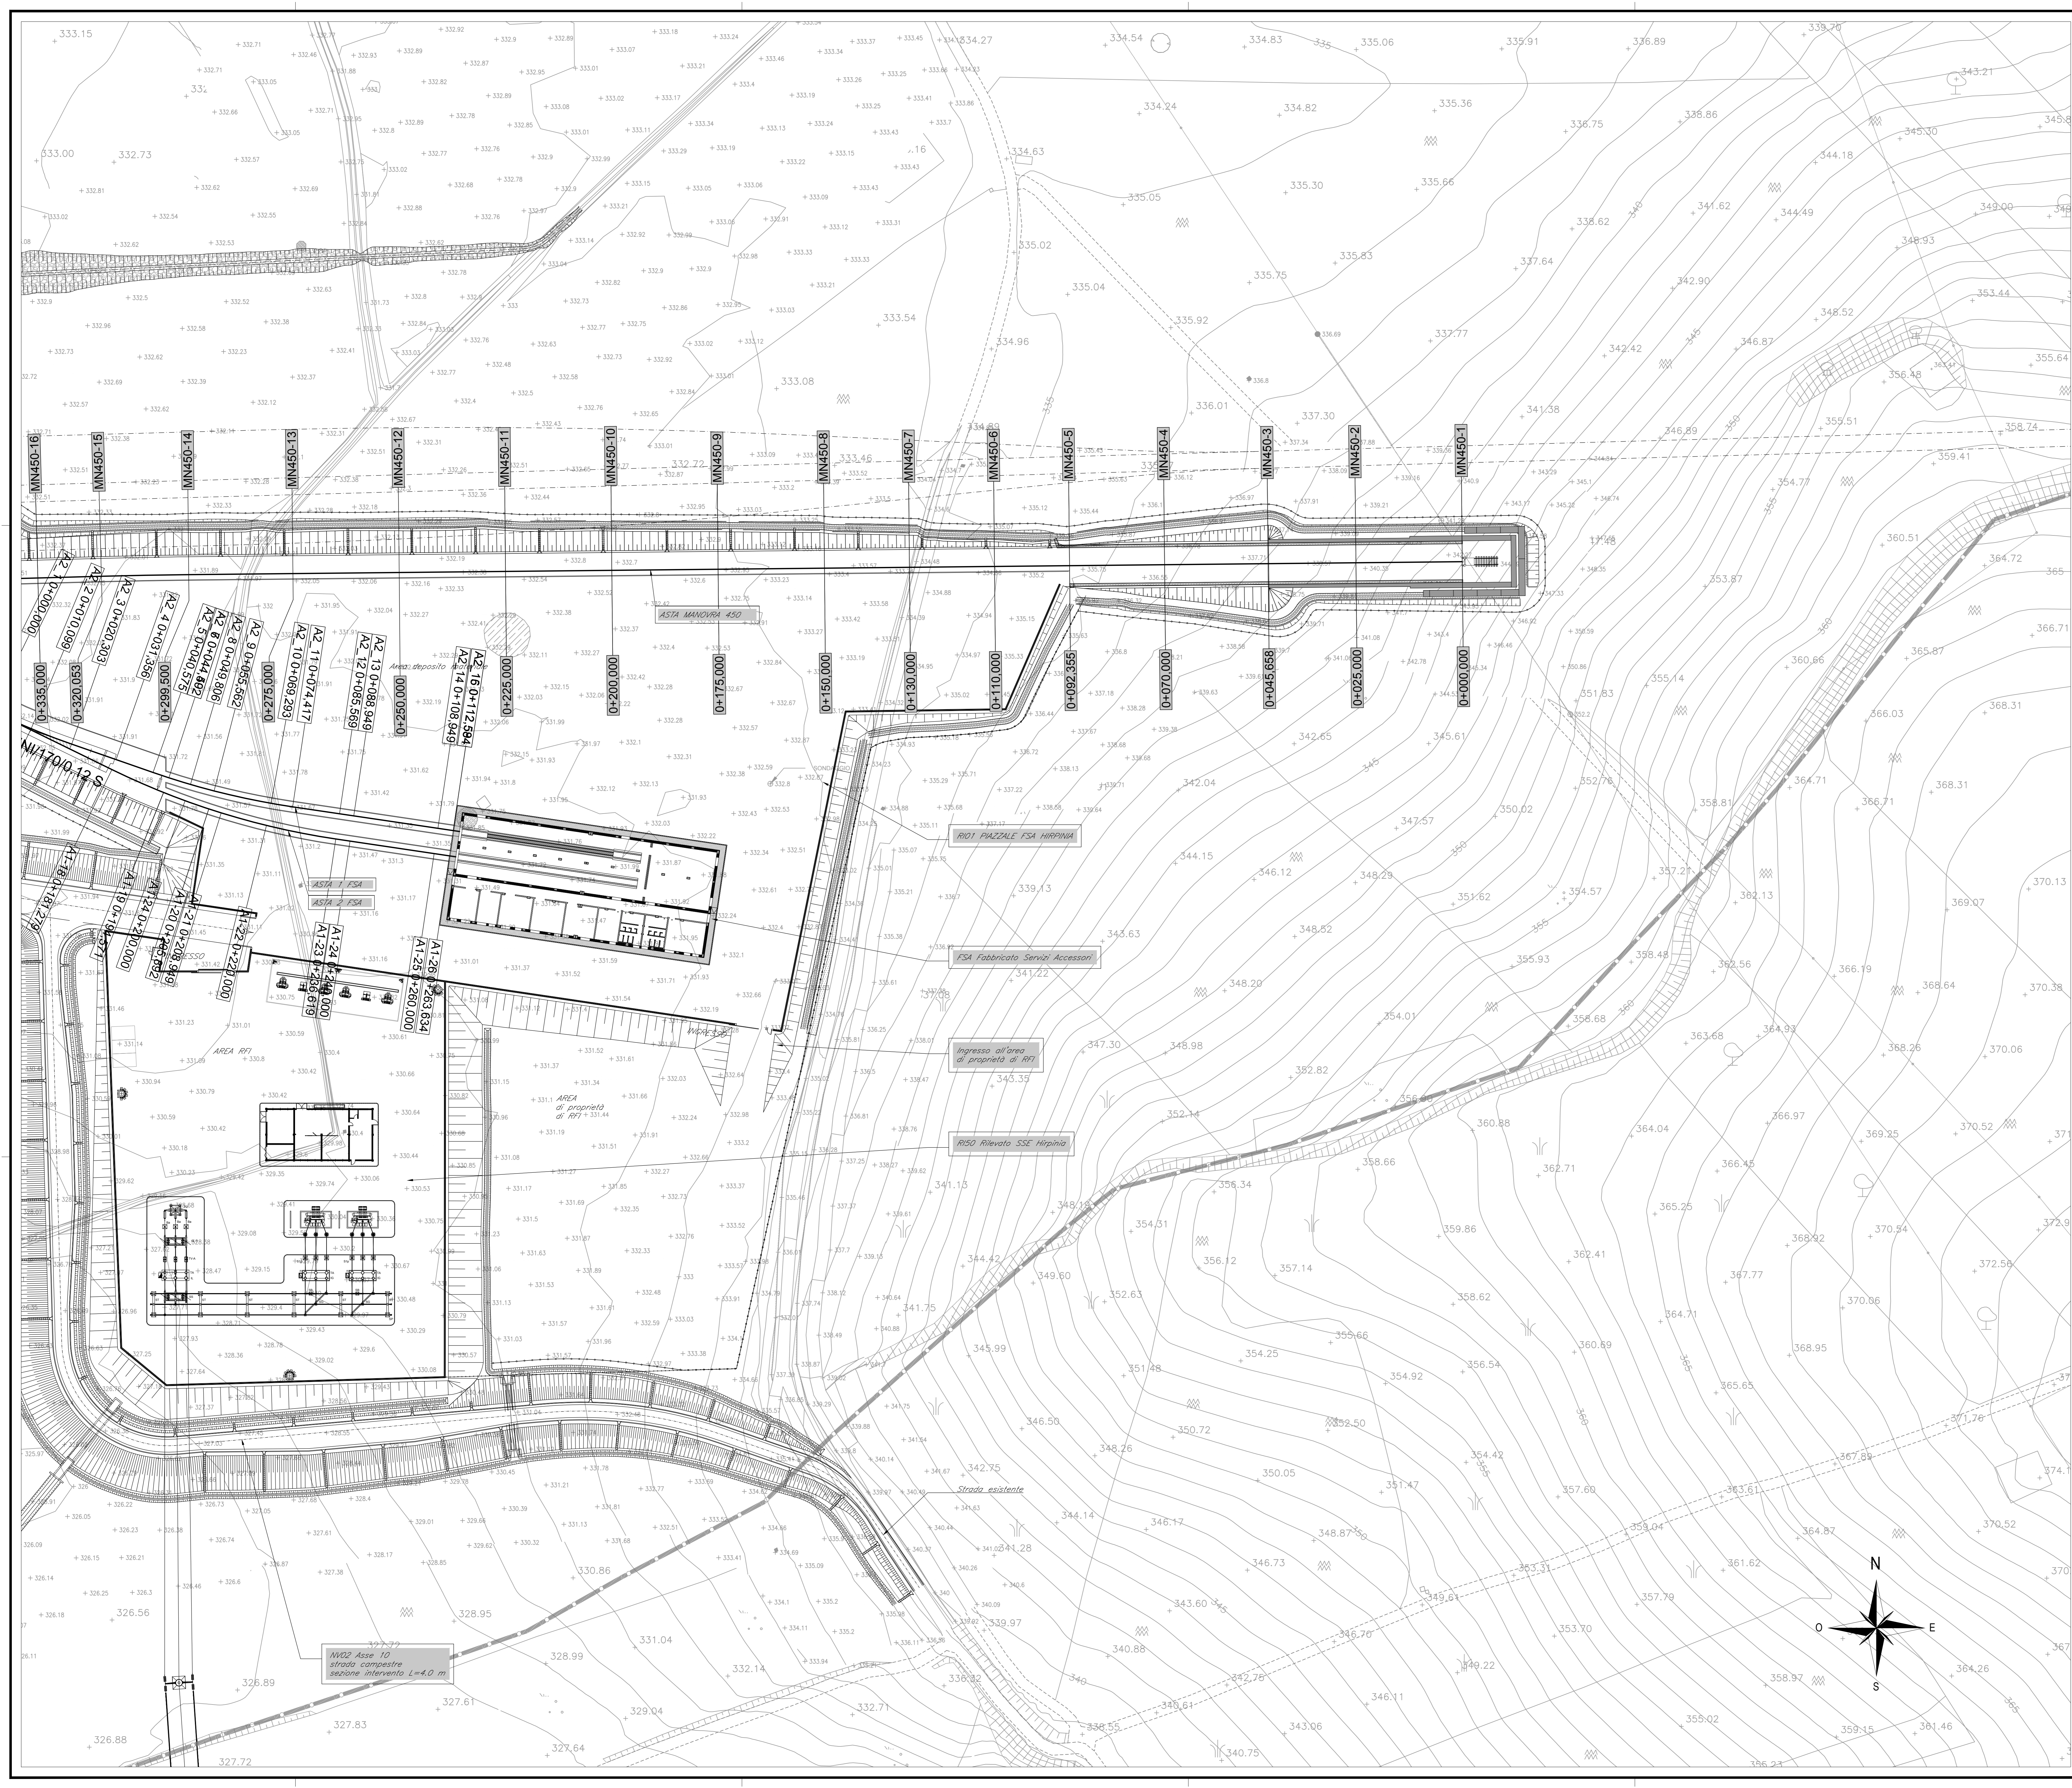

COMMITTENTE:
RFI
 GRUPPO FERROVIE DELLO STATO ITALIANE

DIREZIONE LAVORI:
ITALFERR
 GRUPPO FERROVIE DELLO STATO ITALIANE

APPALTATORE:
HirpiniaAV

CONSORZIO:
salini impregilo

SOCI:
ASTALDI

PROGETTAZIONE:
ROCKSOIL

MANDATARIA:
NETENGINEERING

MANDANTE:
Alpina

PROGETTO ESECUTIVO

ITINERARIO NAPOLI - BARI
RADDOPPIO TRATTA APICE - ORSARA
I LOTTO FUNZIONALE APICE - HIRPINIA
TRACCIATO FERROVIARIO
STAZIONE HIRPINIA

Planimetria di progetto - Tav. 1

APPALTATORE: Consorzio HIRPINIA AV Il Direttore Tecnico Ing. Vincenzo Morello 21/02/2020	DIRETTORE DELLA PROGETTAZIONE Il Responsabile integratore fra le varie prestazioni specialistiche Ing. G. Casiani	PROGETTISTA NETENGINEERING Ing. S. Eandi
--	--	---

COMMESSA	LOTTO	FASE	ENTE	TIPO DOC.	OPER./DISCIPLINA	PROGR.	REV.	SCALA:
IF28	01	E	ZZ	P8	IF0201	001	A	1:500

Rev.	Descrizione	Redatto	Data	Verificato	Data	Approvato	Data	Autorizzato	Data
A	Emissione per consegna	M. Lazzarini	21/02/2020	N. Zatta	21/02/2020	T. Finocchetti	21/02/2020	Ing. S. Eandi	21/02/2020