


LEGGENDA

- ASSE DI PROGETTO
- - - - - PROLUNGAMENTO ASSE DI PROGETTO
- RILEVIO
- ▨ RILEVATO DI PROGETTO
- ▨ FOSSO DI GUARDIA
- ▭ CANALETTA AD EMBRICI
- ▨ RESPINGENTE
- RECINZIONE FERROVIARIA

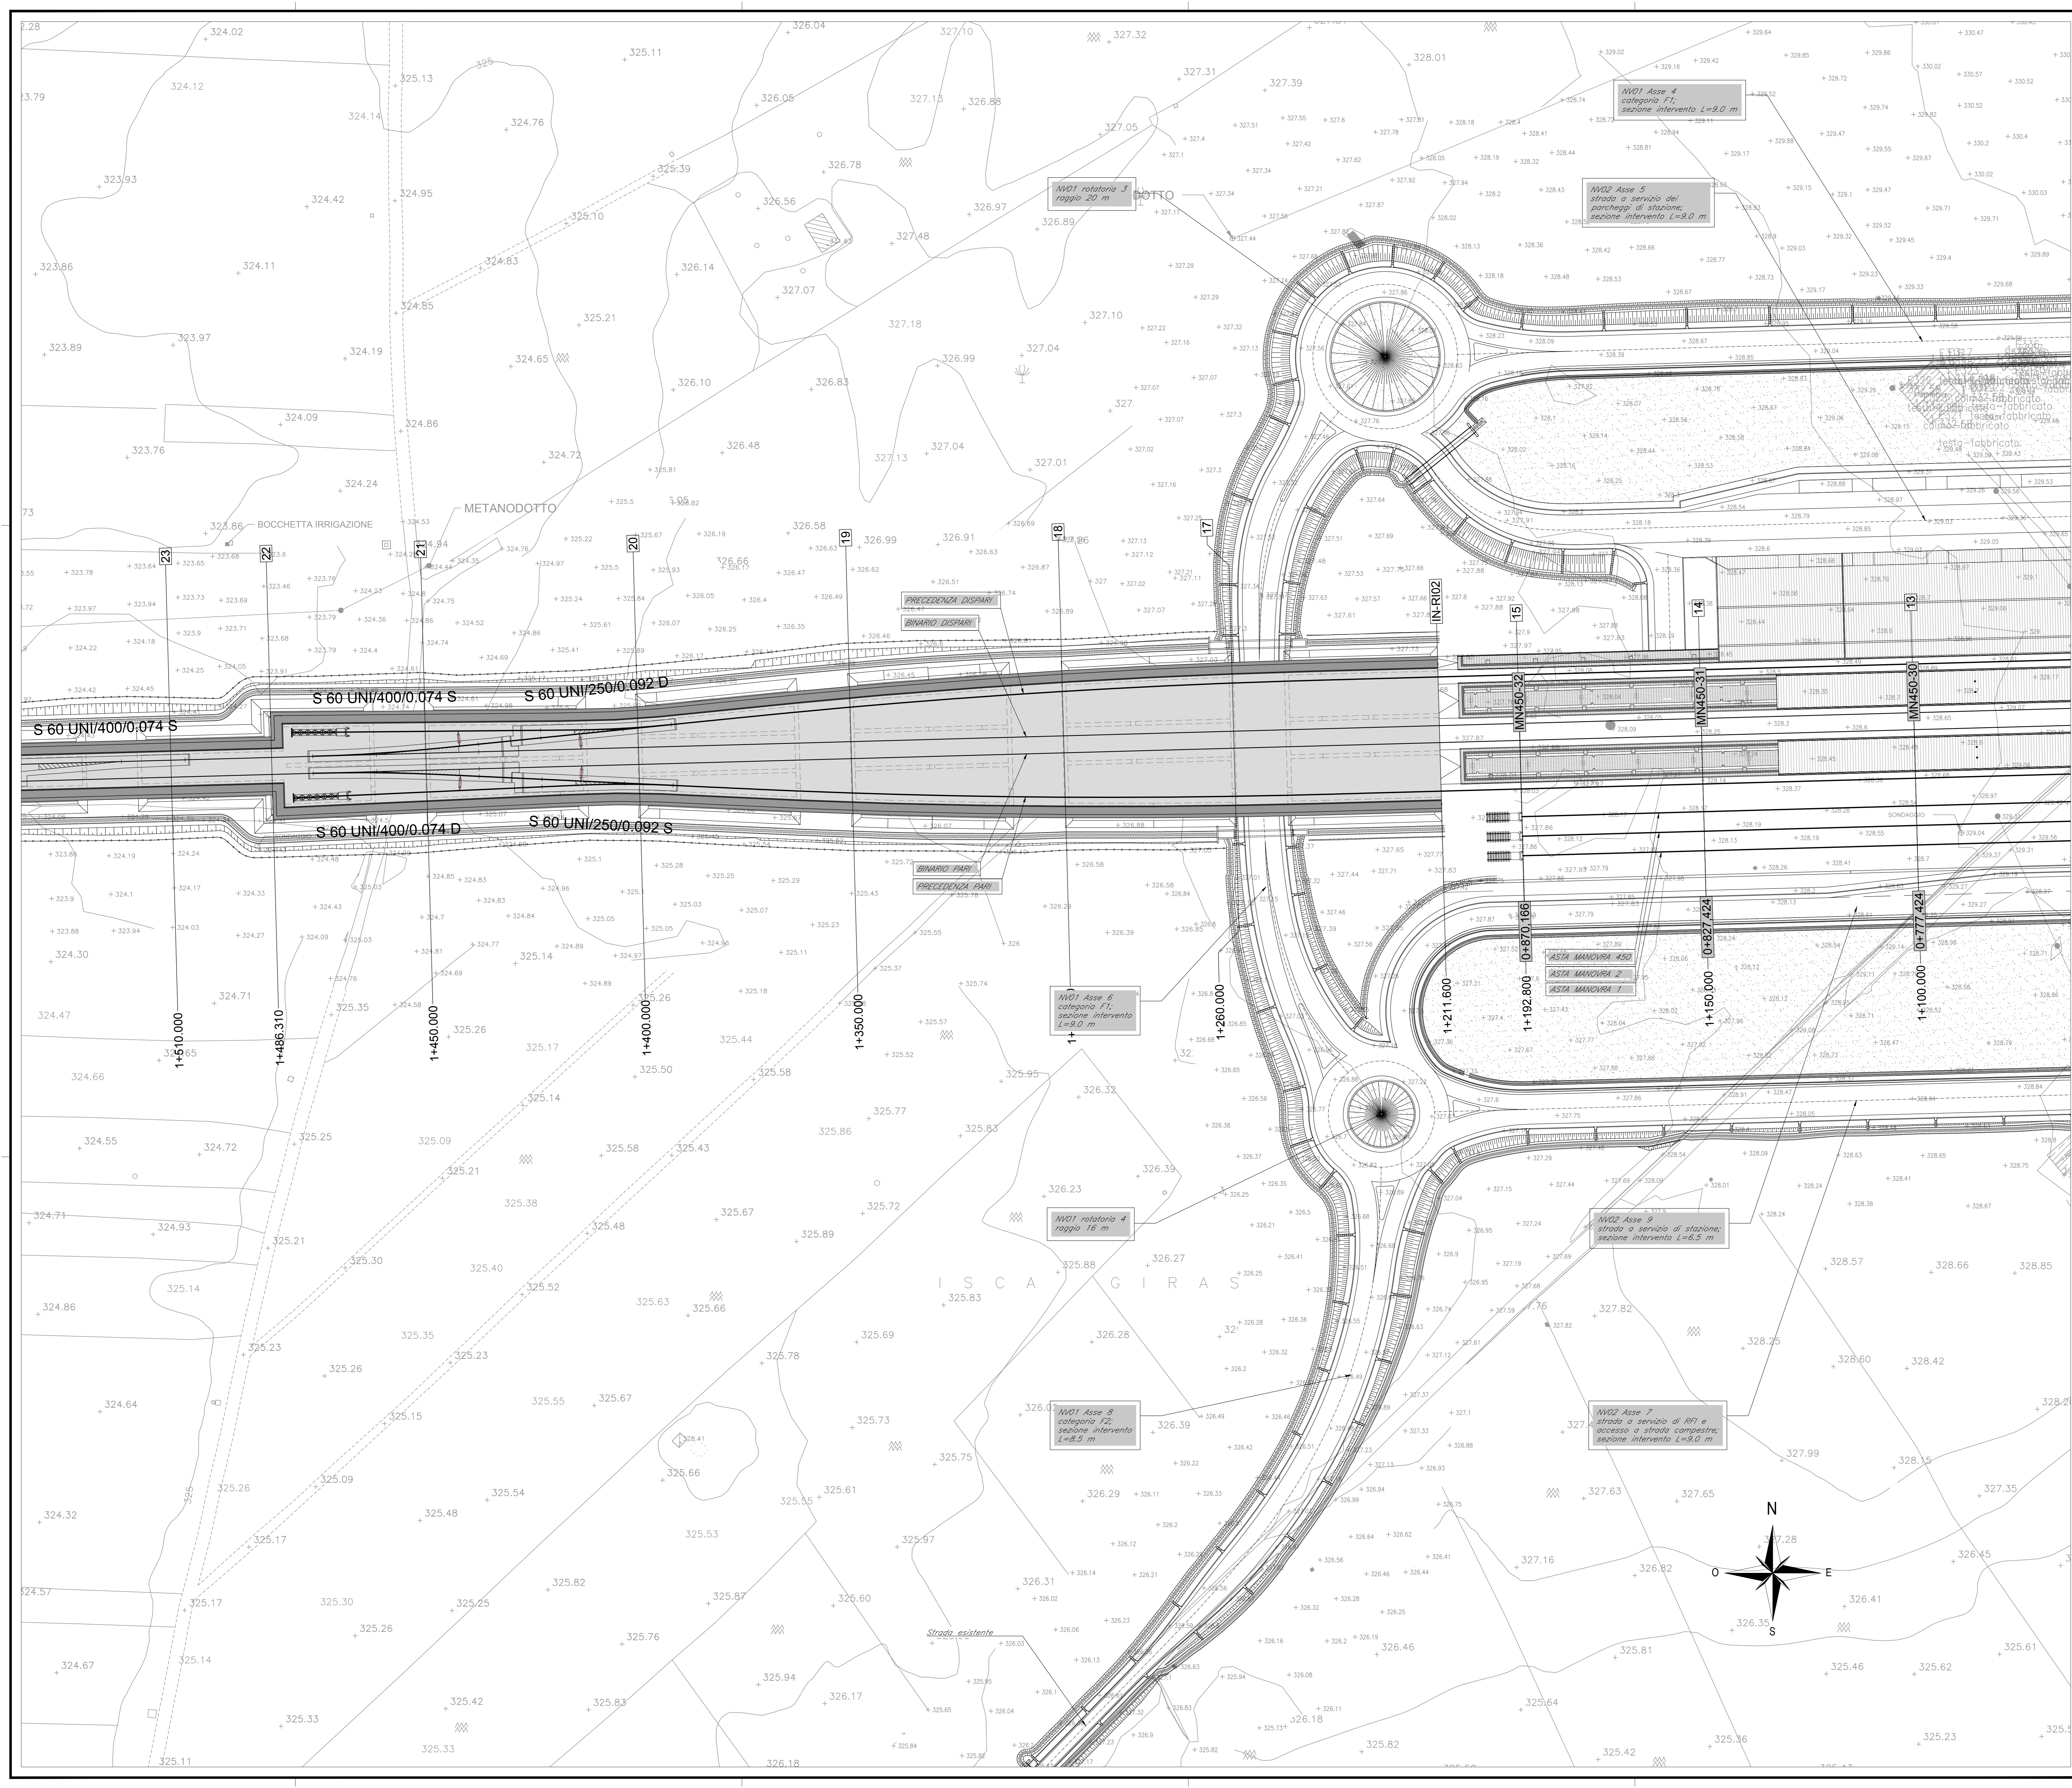

COMMITTENTE: **RFI** GRUPPO FERROVIE DELLO STATO ITALIANE

DIREZIONE LAVORI: **ITALFERR** GRUPPO FERROVIE DELLO STATO ITALIANE

APPALTATORE: **HirpiniaAV**

CONSORZIO: **salini impregilo** **ASTALDI**

PROGETTAZIONE: **ROCKSOIL** S.p.A.

MANDATARIA: **NETENGINEERING** **Alpina** S.p.A.

**PROGETTO ESECUTIVO**

**ITINERARIO NAPOLI - BARI**  
**RADDOPPIO TRATTA APICE - ORSARA**  
**I LOTTO FUNZIONALE APICE - HIRPINIA**  
**TRACCIATO FERROVIARIO**  
**STAZIONE HIRPINIA**

Planimetria di progetto - Tav. 3

APPALTATORE Consorzio HIRPINIA AV Il Direttore Tecnico Ing. Vincenzo Morello 21/02/2020	DIRETTORE DELLA PROGETTAZIONE Il Responsabile integrazione fra le varie prestazioni specialistiche Ing. G. Casiani	PROGETTISTA <b>NETENGINEERING</b> Ing. S. Eandi
---	---	---

COMMESSA LOTTO FASE ENTE TIPO DOC. OPERA/DISCIPLINA PROGR. REV. SCALA:

**I F 2 8 0 1 E Z Z P 8 I F 0 2 0 1 0 0 3 A 1:500**

Rev.	Descrizione	Redatto	Data	Verificato	Data	Approvato	Data	Autorizzato	Data
A	Emissione per consegna	M. Casarini	21/02/2020	N. Zappa	21/02/2020	T. Finocchietti	21/02/2020	Ing. T. Finocchietti	21/02/2020

File: IF2801EZZP8IF0201003A.dwg n. Esib. - 0