



LEGENDA VIE CAVI E ENTI IS

- Dorsali Principali/Attraversamenti tipo RFI TT3134 in Ritrattore-Trincee
 - Canalizzazioni su Viadotti e Ponti (si veda elaborato di rappresentazione della sezione tipo in viadotto)
 - Canalizzazioni in Galleria (si veda elaborato di rappresentazione della sezione tipo in galleria)
 - Canalette in acciaio zincato su opere murarie
 - Dorsale in Tubo Ø 100/110/150 in PVC
 - Curucolo V317 (a carico altro appalto)
 - Curucolo V318 (a carico altro appalto)
 - Stacchi di derivazione fra canalizzazioni
 - Pozzetto 150x150
 - Pozzetto 100x100
 - Pozzetto di ispezione 80x80
 - Segrete virtuale imperdibile di PIS
 - EOA di protezione PIS
 - EOA di Sezione
 - + Giunto elettrico
 - + Giunto elettrico/meccanico isolato
 - + Giunto meccanico
 - Cassa di manovra elettrica isolatabile
 - Cassa di manovra elettrico in traverso
 - Scarpa fermacavo ancorata elettricamente
 - Trammettiche
 - Cassa di manovra idrodinamica
- NOTA: Ogni segrete virtuale imperdibile ERTMS è installato su padri Unifer dotati di scacchiera e installato su basamento di cemento di 1,33 mq.

TIPOLOGICI CANALIZZAZIONI

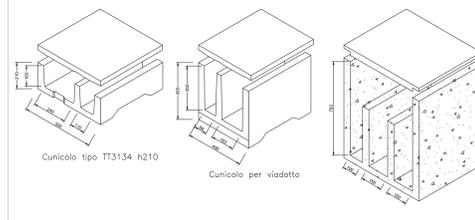

ELEMENTI SPECIALI

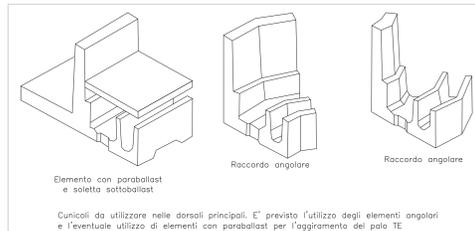

Cunicoli da utilizzare nelle dorsali principali. E' previsto l'utilizzo degli elementi angolari e l'eventuale utilizzo di elementi con parabolast per l'aggiornamento del palo TE.

COMMITTENTE: **RFI** INFRASTRUTTURE FERROVIARIE ITALIANE - GRUPPO FERROVIE DELLO STATO ITALIANE

DIREZIONE LAVORI: **ITALFERR** GRUPPO FERROVIE DELLO STATO ITALIANE

APPALTATORE: **HirpiniaAV** SOCI: **salini impregilo** **ASTALDI**

PROGETTAZIONE: **ROCKSOIL** s.p.a. MANDANTE: **NETENGINEERING** **Alpina** s.p.a.

PROGETTO ESECUTIVO

ITINERARIO NAPOLI - BARI
 RADDOPPIO TRATTA APICE - ORSARA
 LOTTO FUNZIONALE APICE - HIRPINIA
 IMPIANTI DI SEGNALAMENTO
 REALIZZAZIONE CANALIZZAZIONI E BLOCCHI PER SEGNALI (tratta di nuova realizzazione)
 Planimetria attrezzata - Tav. 8 di 24

APPALTATORE Consorzio HIRPINIA AV Direttore Tecnico Ing. Vincenzo Morello 10/06/2020	DIRETTORE DELLA PROGETTAZIONE Il Responsabile integrazione fra le varie prestazioni specialistiche Ing. G. Casiani	PROGETTISTA NETENGINEERING Ing. F. Rigoni	REVISORE F. Barbone					
COMMESSA	LOTTO	FASE	ENTE	TIPO DOC.	OPERA/DISCIPLINA	PROGR.	REV.	SCALA:
IF28	01	E	ZZ	P8	IS0000	008	C	1:500
Rev.	Descrizione	Redatto	Data	Verificato	Data	Approvato	Data	Autorizzato Data
A	Emissione per consegna	N. Di Stefano	11/10/20	V. Coraci	11/10/20	S. Eandi	11/10/20	Ing. S. Eandi
B	Recupero in itinere	N. Di Stefano	11/09/20	V. Coraci	11/09/20	S. Eandi	11/09/20	
C	Recupero in itinere	N. Di Stefano	10/09/20	V. Coraci	10/09/20	S. Eandi	10/09/20	

