


PLANIMETRIA DI TRACCIAMENTO DI ADEGUAMENTO STRADA ESISTENTE - Scala 1:500

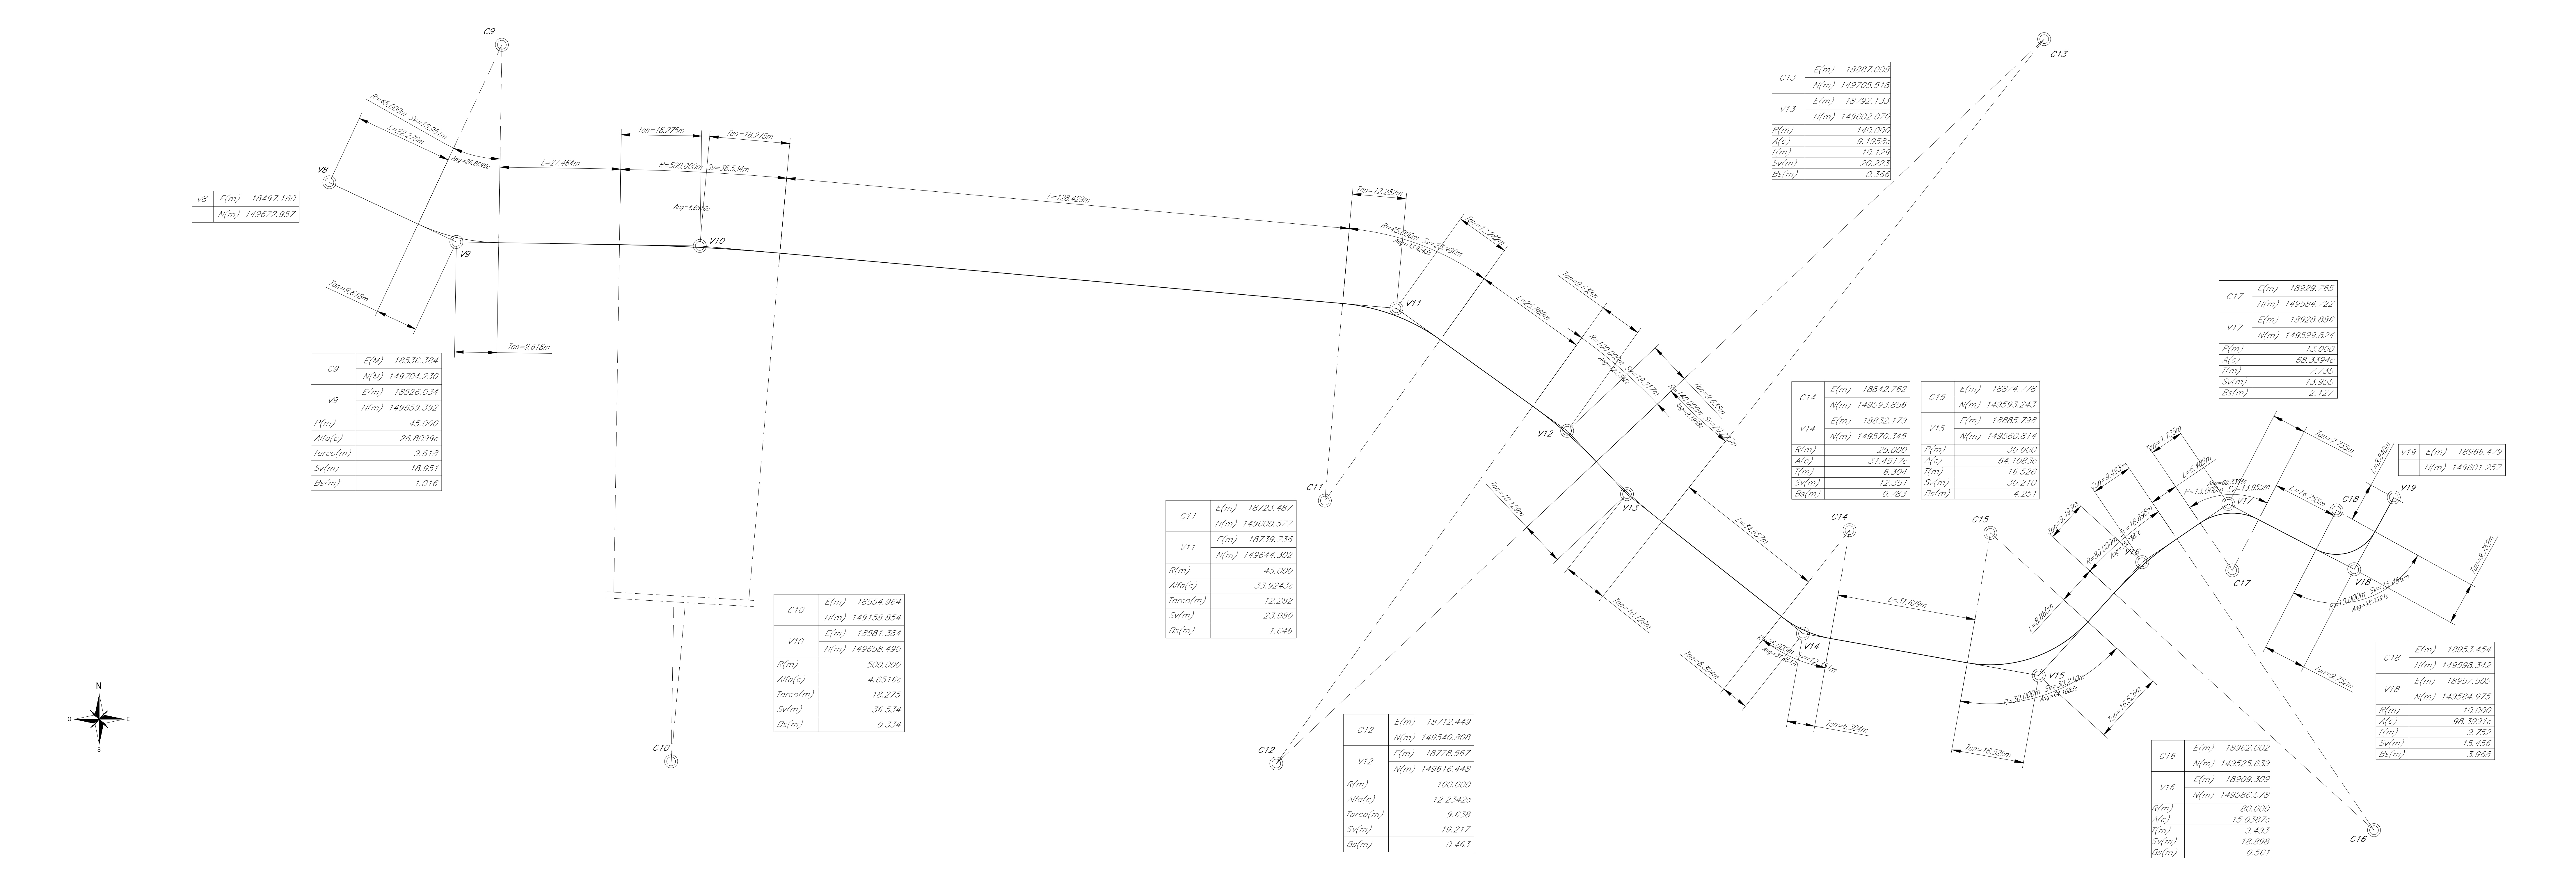

COMMITTENTE: **RFI** RETE FERROVIARIA ITALIANA GRUPPO FERROVIE DELLO STATO ITALIANE

DIREZIONE LAVORI: **ITALFERR** GRUPPO FERROVIE DELLO STATO ITALIANE

APPALTATORE: **HirpiniaAV** SOCI: **salini impregio** **ASTALDI**

PROGETTAZIONE: **ROX SOIL S.p.A.** MANDANTE: **NETENGINEERING** **Alpina S.p.A.**

PROGETTO ESECUTIVO

TINERARIO NAPOLI - BARI
RADDOPPIO TRATTA APICE - ORSARA
I LOTTO FUNZIONALE APICE - HIRPINIA
VIABILITA' DI ACCESSO ALLA NV05

Intervento di stabilizzazione - Planimetria di progetto e tracciamento

Rev.	Descrizione	Prodotto da	Data	Verificato da	Data	Approvato da	Data	Autorezzato da
A	Emissione per consegna	D. Caselli	progetto	G. T. Thai Huyen	progetto	T. Ficochetti	progetto	Ing. T. Ficochetti
B	Manuale di cantiere	D. Caselli	esecuzione	G. T. Thai Huyen	esecuzione	T. Ficochetti	esecuzione	Ing. T. Ficochetti

File: IP2801E2P8NV052001B.dwg n. Elab: -